


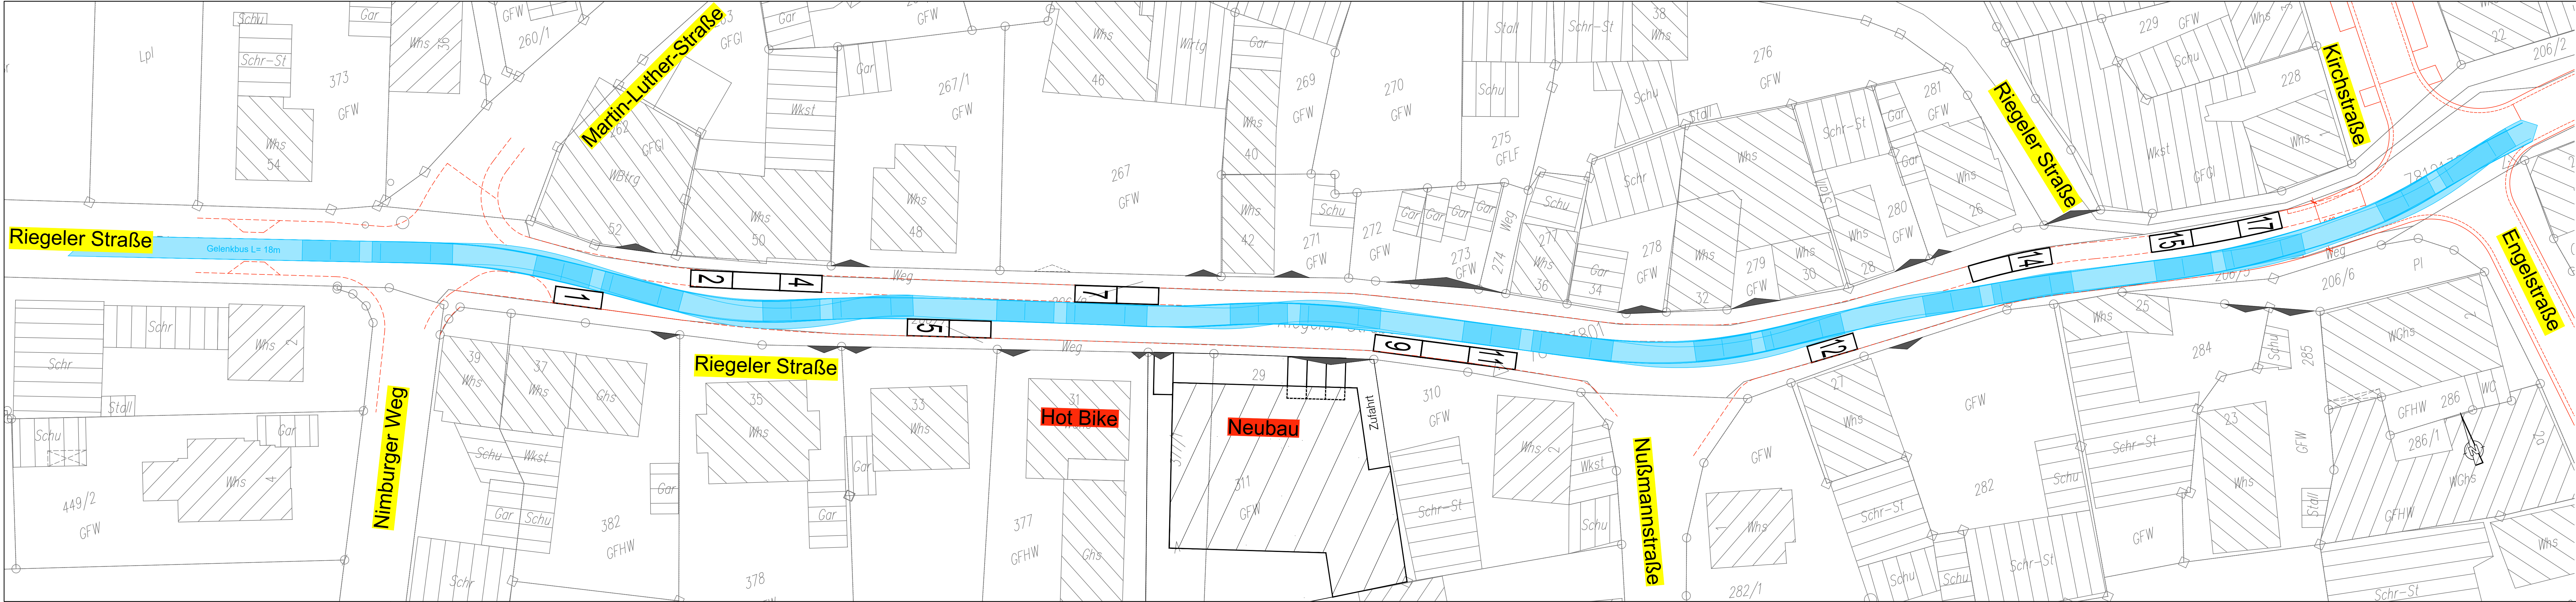

Index	*A* = Änderung - *E* = Ergänzung			Gepr.
	Datum	Gez.		

ZINK
INGENIEURE
Tullastraße 5a • 79331 Teningen
Tel. 07641 / 958 69-0 • Fax -29
E-Mail: info@zink-ingenieure-te.de

ehemals
Ingenieurbüro für HOCH- und TIEFBAU
Ingenieurbüro für Tief- und Wasserbau
Stadtplanung und Verkehrsanlagen

keller

VORENTWURFSPLANUNG

Fertigung

GEMEINDE TENINGEN



Ausweisung der markierten Stellplätze
in der Riegeler Straße

Anlage - Plan-Nr.
2 - 1

Projekt-Nr.
2017 - 810

Archiv/EDV: 2017-8103110.dwg

Maßstab:
1 : 250

Blattinhalt:	Datum	Name
LAGEPLAN		
-Schleppkurve Gelenkbus Länge 18m		
Richtung Stadtmitte-		
	Verm.	
	Gez.	
	Entw.	März 2017
	Gez.	März 2017
	Gepr.	März 2017

Auftraggeber:

Planverfasser:
ZINK
INGENIEURE
Ingenieurbüro für
Tief- und Wasserbau
Stadtplanung und
Verkehrsanlagen
Tullastr. 5a • 79331 Teningen
Tel. 07641 95 86 9-0 • Fax -29

Datum:

Stempel/Unterschrift

Datum: **24.03.2017**