


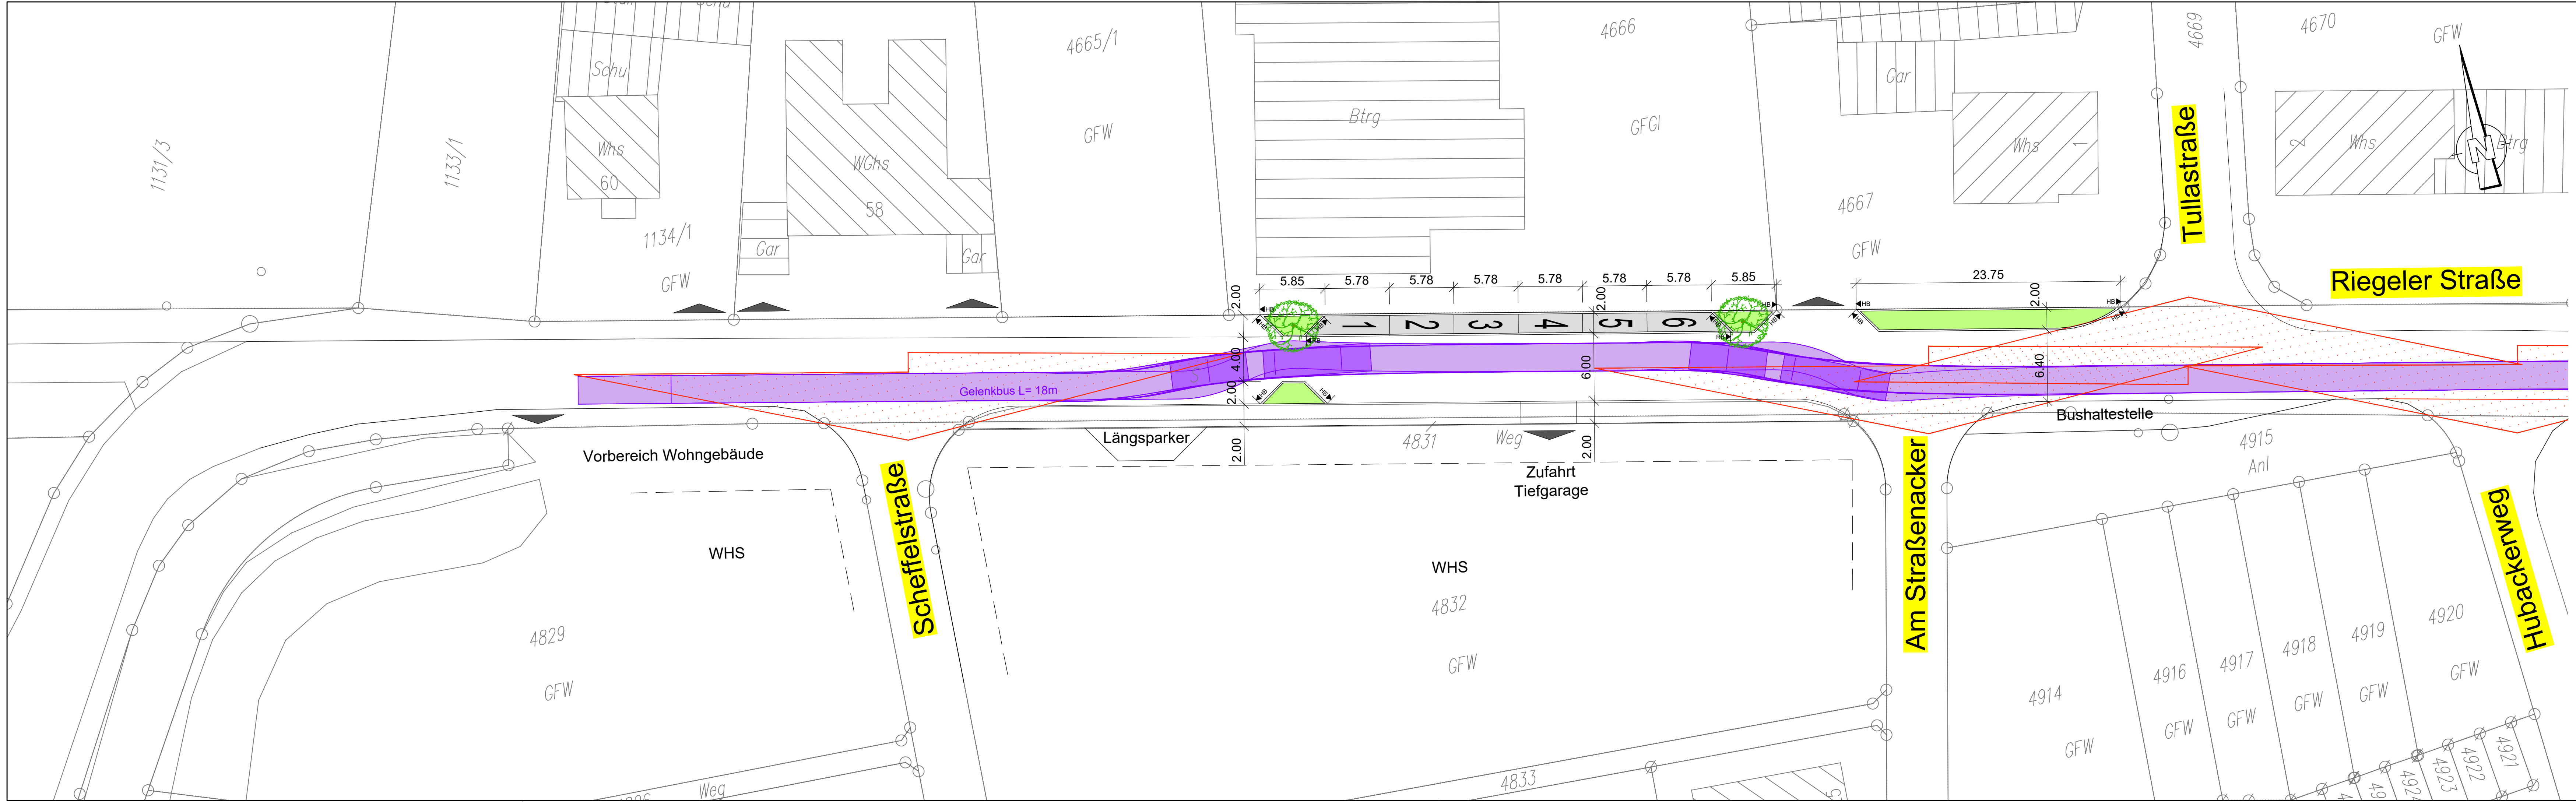

Parkplatz (Asphalt)

Grünfläche

Sichtdreieck (30 km/h)

Schleppkurve Gelenkbus L=18,00 m

Parkplatzmarkierung

HB

Hochbordstein 15/30, 12 cm Anschlag

RB

Rundbordstein 15/22, 3 cm Anschlag

Index	"Ä" = Änderung-"E" = Ergänzung	Datum	Gez.	Gepr.

zink

INGENIEURE

Tullastraße 5a • 79331 Teningen
Tel. 07641 / 958 69-0 • Fax -29
E-Mail: info@zink-ingenieure-te.de

ehemals
Ingenieurbüro für HOCH- und TIEFBAU

keller

Ingenieurbüro für Tief- und Wasserbau
Stadtplanung und Verkehrsanlagen

VORENTWURFSPLANUNG

Fertigung

GEMEINDE TENINGEN

Ausweisung der markierten Stellplätze
in der Riegeler Straße

Anlage - Plan-Nr.
1 - 1

Projekt-Nr.
2018 - 804

Archiv/EDV: 2018-8043110.dwg

Maßstab:
1 :250

Blattinhalt:

LAGEPLAN
Markierung Stellplätze Riegeler Straße
"Scheffelstraße - Am Straßenacker"

Auftraggeber:

Datum:

Stempel/Unterschrift

Planverfasser:

zink

INGENIEURE

Ingenieurbüro für
Tief- und Wasserbau
Stadtplanung und
Verkehrsanlagen

Tullastr. 5a • 79331 Teningen
Tel. 07641 95 86 9-0 • Fax -29

Datum: **05.03.2018**