

Landratsamt Emmendingen

- Staatliche Verwaltung -

Sprechzeiten: Täglich von 8-12 Uhr  
außerdem Dienstag und Freitag 14-16 UhrPostscheckkonto der Bezirkskasse  
Karlsruhe 63440Girokonto Landeszentralbank  
Emmendingen 573/161Abt.: -IIa-Emmendingen, den 3.10.57  
Bahnhofstraße 2/4  
Telefon 231, 232, 233

46/13

Eindolung des Kollmarsreuter Wehr-  
kanals im Bereich des Wehrle-Werk  
in Emmendingen.

2820

Genehmigungsbescheid:I. Gemäss § 52 Abs. (2) Ziff. 2 des Wassergesetzes in Verbindung  
mit § 61 der Vollzugsverordnung zum Wassergesetz wird derFirma Wehrle-Werk AG. in Emmendingendie Genehmigung erteilt, den Kollmarsreuter Wehrkanal im Bereich  
des Werkes um weitere 45 m nach Massgabe der vorgelegten Pläne  
und Unterlagen einzudolen unter folgenden

## Bedingungen und Auflagen:

1. Die Eindolung hat plan- und bedingungsgemäss zu erfolgen.
2. Die Reinigung der eingedolten Strecke geht zu Lasten des Wehrle-Werks und hat alljährlich beim Kanalabschlag zu erfolgen.
3. Bei Eisbildung (Treibeis) hat der Antragsteller für den normalen Durchfluss im Bereich der eingedolten Strecke zu sorgen.
4. Für alle Schäden, die durch das Vorhandensein der eingedolten Kanalstrecke entstehen, haftet der Antragsteller.
5. Weitere Auflagen zur Wahrung öffentlicher oder privater Belange bleiben vorbehalten.

Hierüber wird vorstehende Urkunde erteilt.

Die Übereinstimmung vorstehender Abschrift  
mit der Urkunde ist hierdurch beurkundet.

Emmendingen, den 3. 10. 57



Sindrat

3. 10. 57

I. V.



gez. Dr. Mayer

Hebelstr.

238  
1      243      245      246      257  
6      257  
7

Hochburgerstraße

Theodor-Ludwigstraße

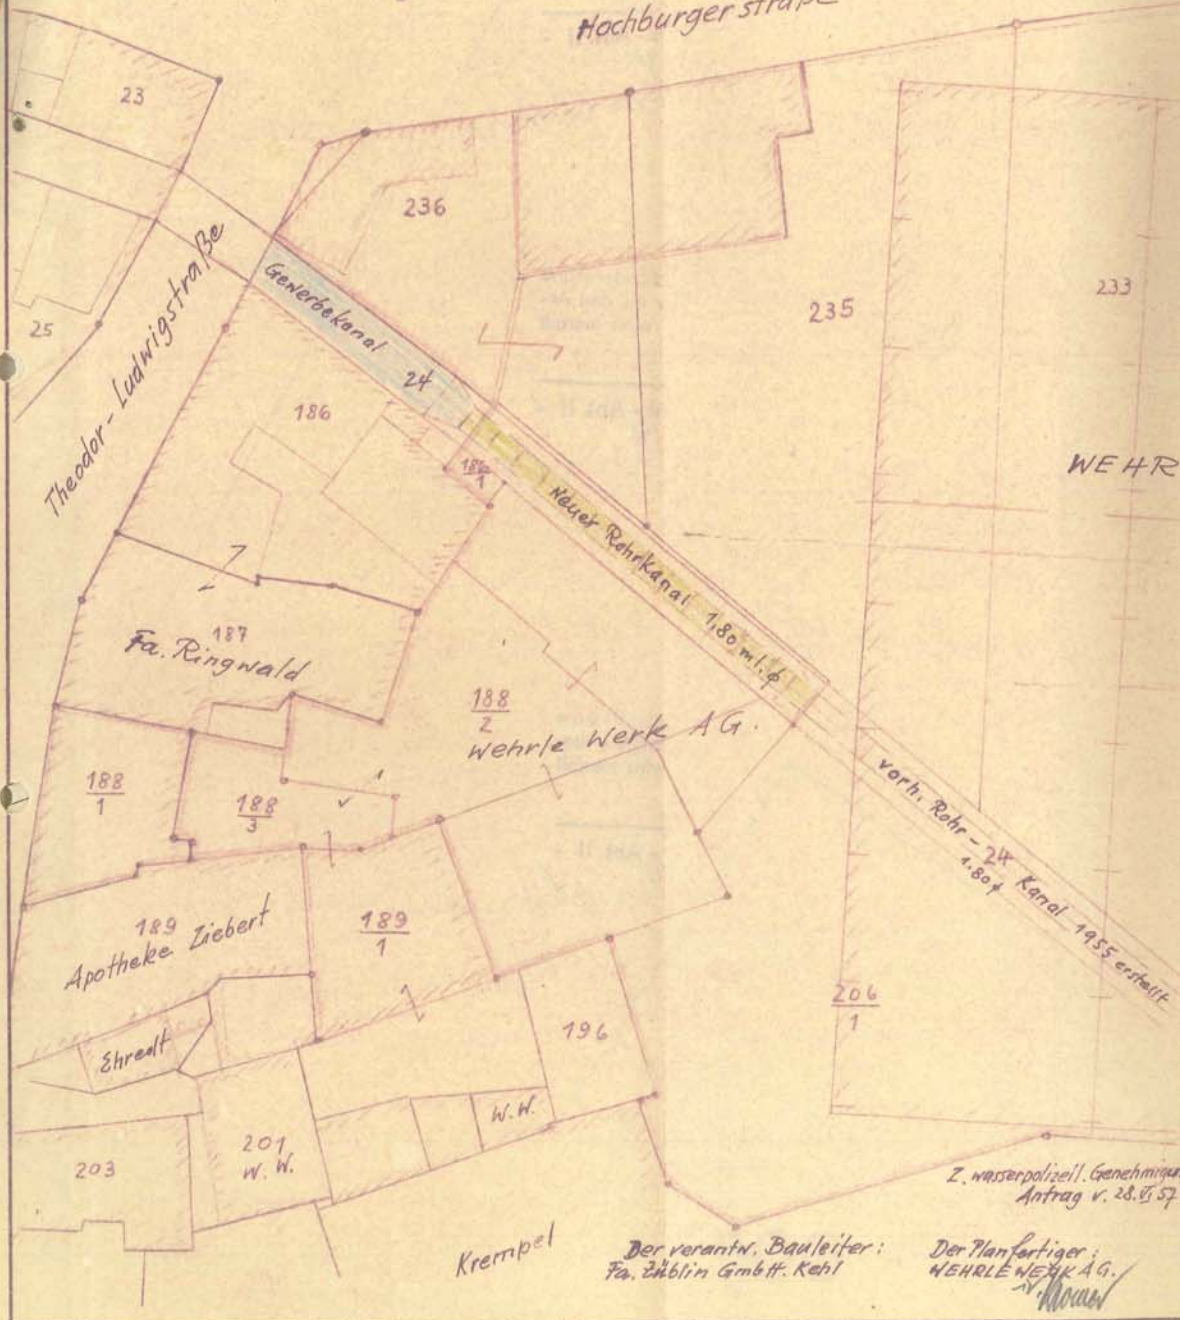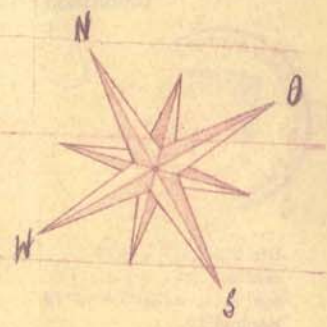

WEHRLE WERK 232 AG.

WEHRLE-WERK A-G.  
EMMENDINGEN

	Datum	Name
Gezeichnet	26.6.57	<i>[Signature]</i>
Gepüft		
Normgepr.	28.11.57	<i>[Signature]</i>

Zeichn. Nr.  
XXX 886

Lageplan  
Verlängerung d. Gewerbekanal -  
Eindolung unter dem früheren  
Sexau'schen Anwesen

Ersatz für

Maßstab  
1:500

Der verantw. Bauleiter:  
Fa. Zühlke GmbH & Co. Kehl

Der Planfertiger:  
WEHRLE WERK A.G.  
*[Signature]*

roh      glatt bearbeitet      schruppen, grobschlichtet      feinschlichtet