


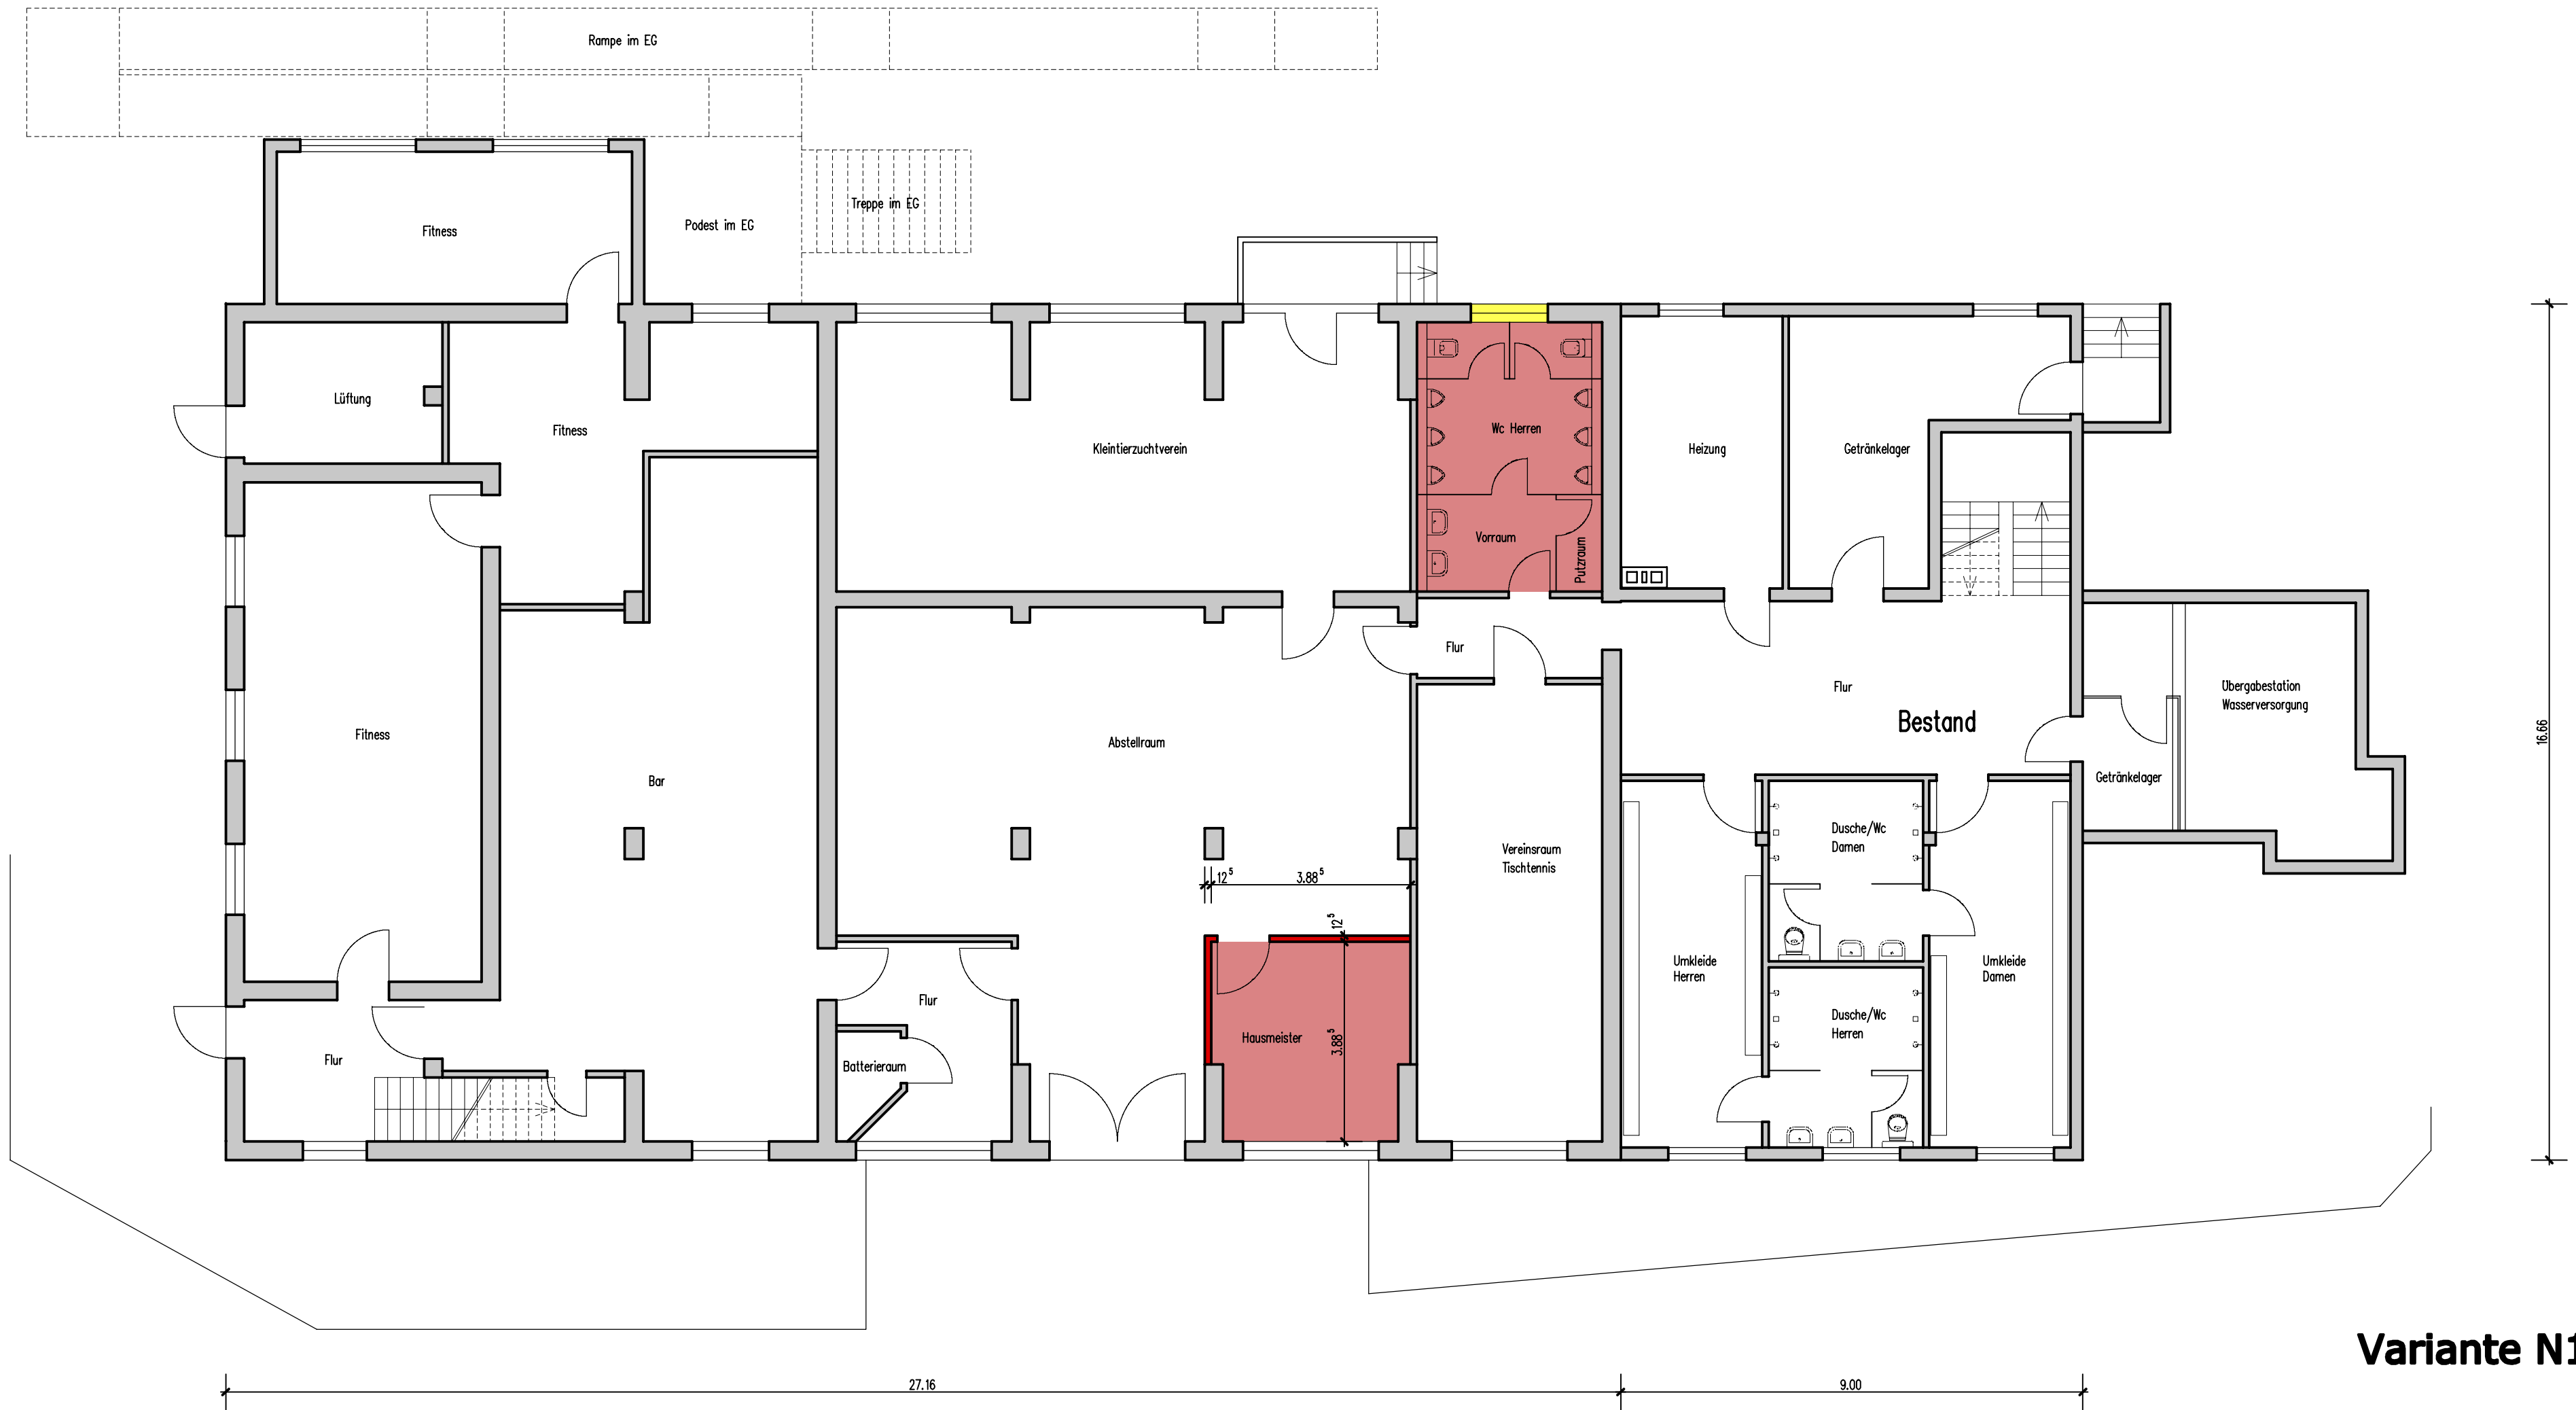

GRUNDRISS UNTERGESCHOSS


Variante N1

Bauherr		Architekt	
MARKUS SCHMIDT FREIER ARCHITEKT		Feldbergstraße 7, 79331 Teningen Tel.: 07641/1340, 07641/ 920369-0 Fax: 07641/44858 E-Mail: info@schmidt-architekten.de	
PROJEKT	Behindertengerechter Umbau der Sport- u. Winzerhalle Köndringen Tscheulinstr. 29, 79331 Teningen		
BAUHERR	Gemeinde Teningen Riegeler Str. 12 79331 Teningen		
Entwurf – Variante N1 Rampenkonstruktion mit Behinderten-WC im Foyer EG			
Untergeschoss			
Plan Nr.	Gezeichnet	Datum	13.07.2015
4b		Index a	29.09.2015
		Index b	09.10.2015
		Index c	
Maßstab	DIN A2	Index d	
1: 100	594x420 mm		





ANSICHT NORDWEST

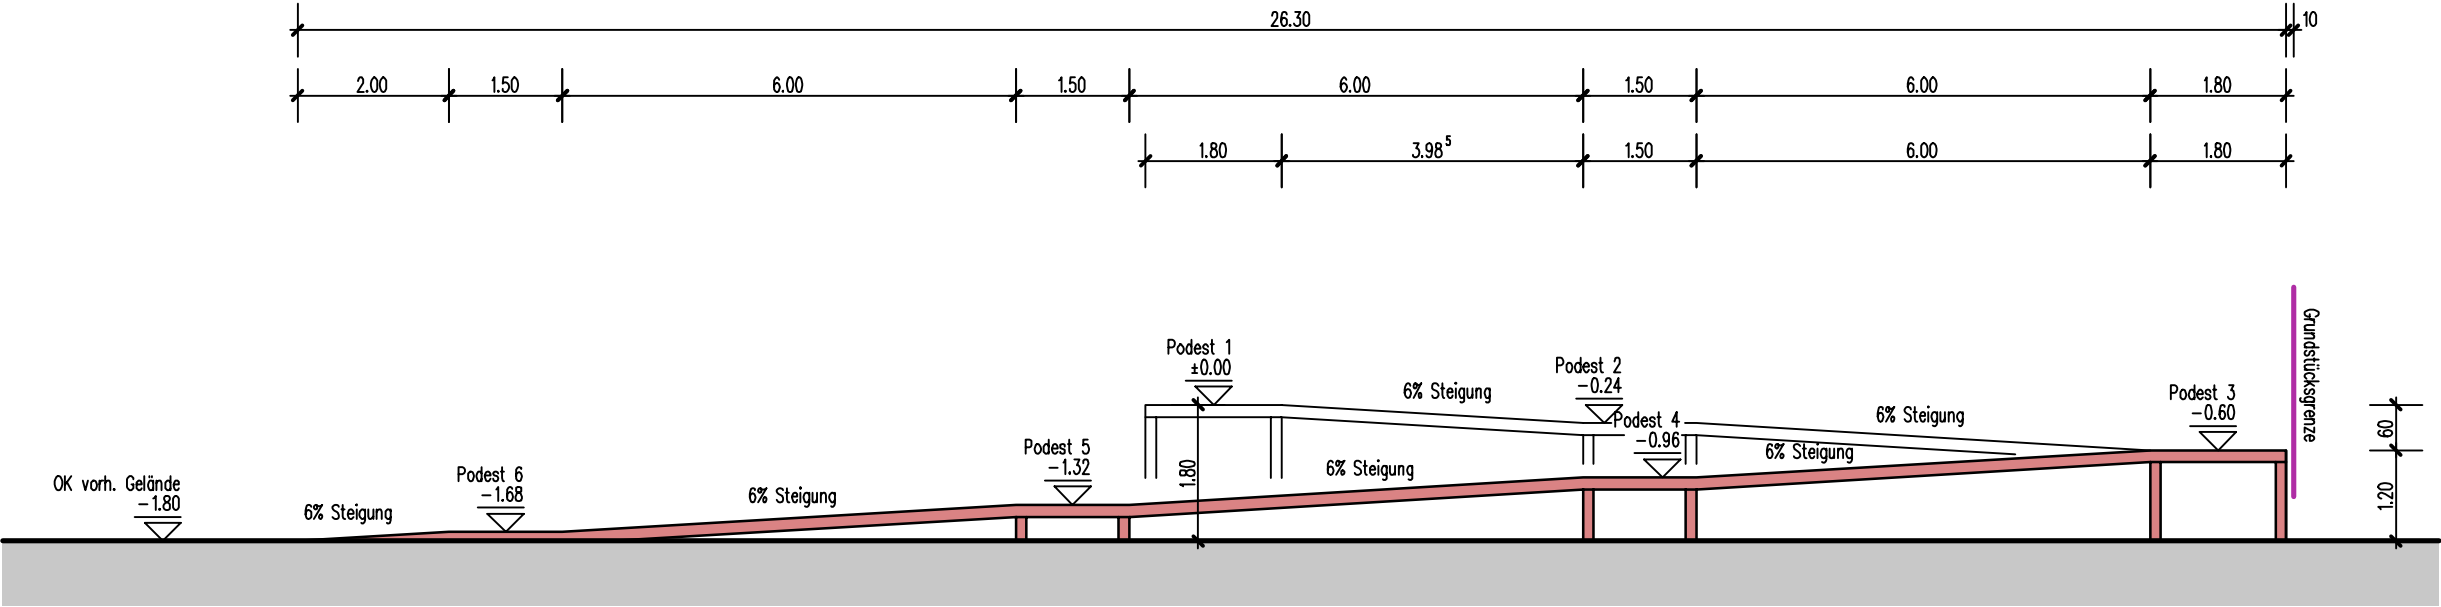

Schnitt Rampe

Variante N1

Bauherr		Architekt	
MARKUS SCHMIDT FREIER ARCHITEKT		Feldbergstraße 7, 79331 Teningen Tel.: 07641/1340, 07641/ 920369-0 Fax: 07641/44838 E-Mail: info@schmidt-architekten.de	
PROJEKT	Behindertengerechter Umbau der Sport- u. Winzerhalle Köndringen Tscheulinstr. 29, 79331 Teningen		
BAUHERR	Gemeinde Teningen Riegeler Str. 12 79331 Teningen		
Entwurf – Variante N1 Rampenkonstruktion mit Behinderten-WC im Foyer EG			
Schnitt u. Ansicht			
Plan Nr. 6b	Gezeichnet 	Datum 13.07.2015	Index a 29.09.2015
Maßstab 1: 100	DIN A2 594x420 mm	Index b 09.10.2015	Index c Index d