


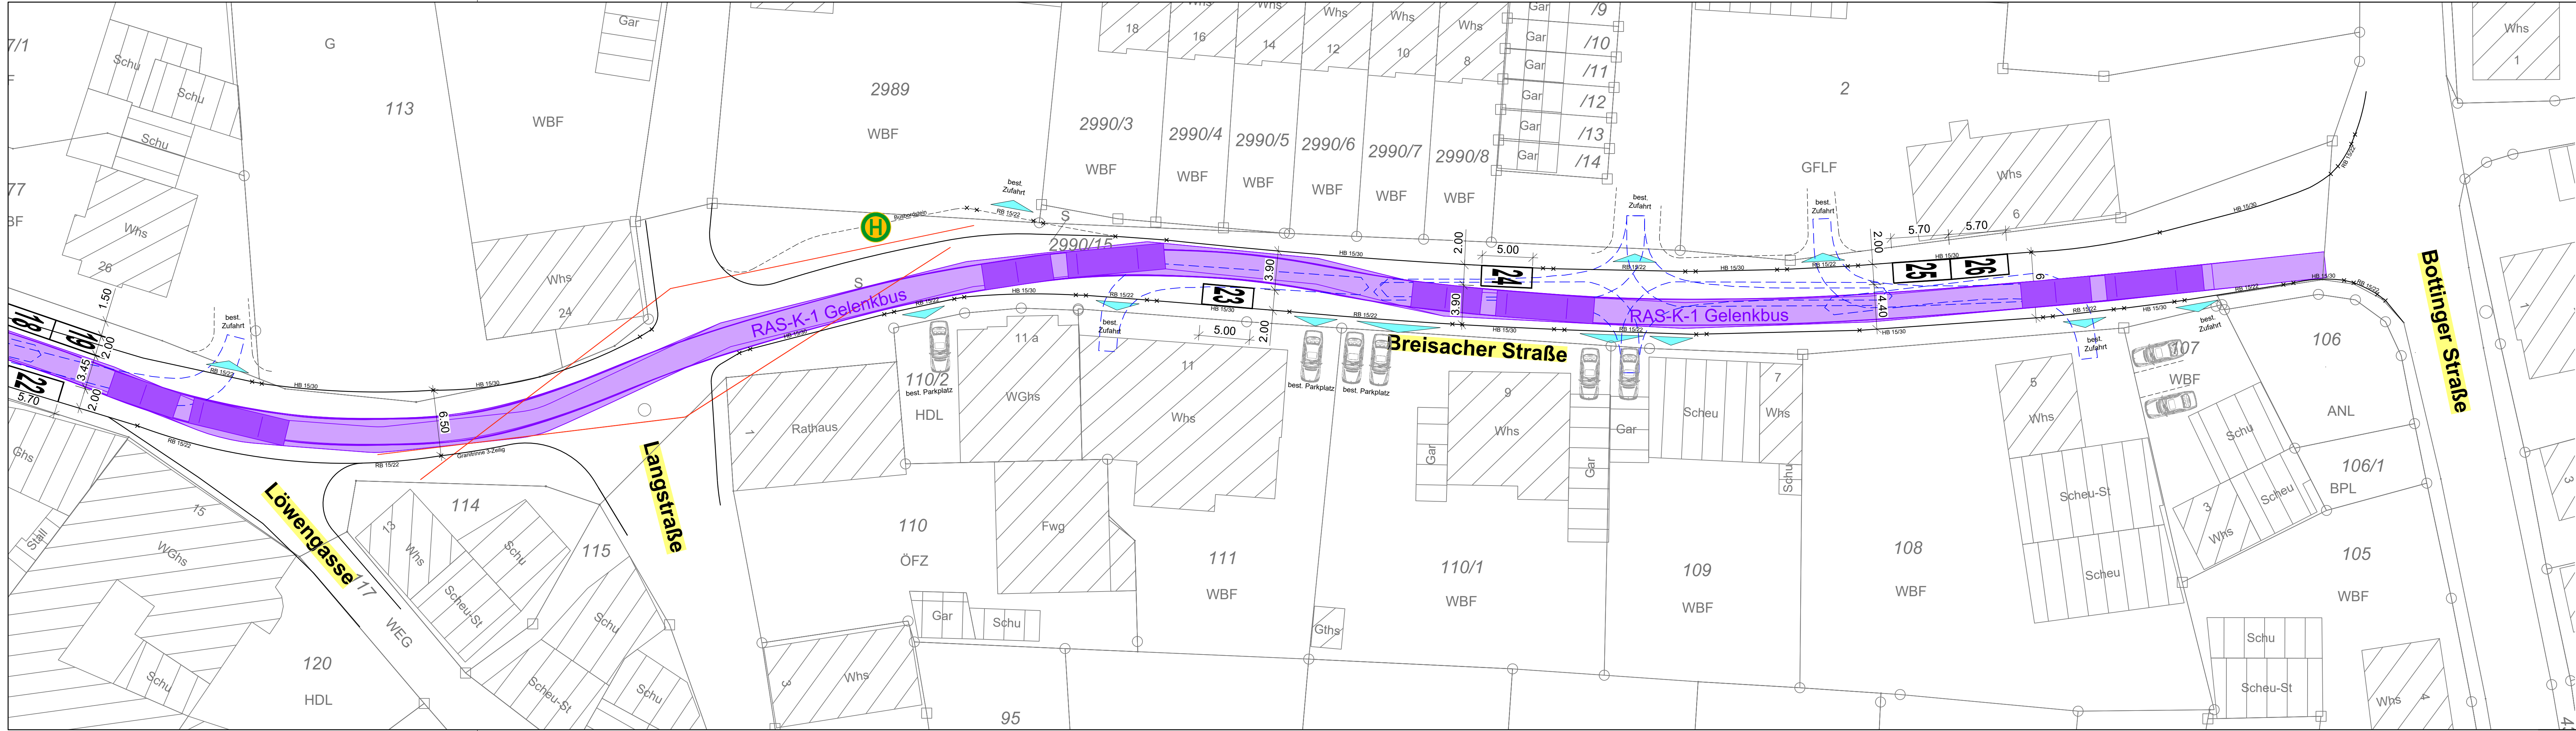

Legende Planung

- Sichtdreieck (30 km/h)
- Schleppkurve Gelenkbus L=18,00 m
- Parkplatzmarkierung

Index	"Ä" = Änderung - "E" = Ergänzung			Datum Gez. G
Lagesystem:		GK ☒	UTM ☐	Stand Kataster: 12/20
Höhensystem (HST):		130 (DHH12) ☒	160 (DHH92) ☐	170 (DHH2016) ☐
Stand Umlegung:				
Bestandsvermessung:12/2020-Alkis				

Entwurfsplanung	Fertigung
-----------------	-----------

**Gemeinde Teningen
Ortsteil Nimburg**

Parkraumkonzept Breisacher Straße

Anlage - Plan-Nr.
1 - 4

Projekt-Nr.
2022/801

LP 250.4
Maßstab:
1 : 250

Entwurf	
Juni 2023	Friedrich
Zeichnung	
Juni 2023	Uthayakumar
Prüfung	
Juni 2023	Friedrich

Auftraggeber:

Planverfasser:

ZINK
INGENIEURE

Ingenieurbüro für
Tief- und Wasserbau
Stadtplanung und
Verkehrsanlagen

Tullastraße 5a • 79331 Teningen
Tel. 07641 95869-0 • Fax -29

Datum: 26.06.2023

Stempel/Unterschrift

Datum: 26.06.2023

P:\Projekte ZINK\2022-801 Teningen, Parkraumkonzept Breisacher Straße OT, Nimburg\11 Pläne\02 Entwurf\1. 2022-801 Lageplan.dwg

Lageplan