


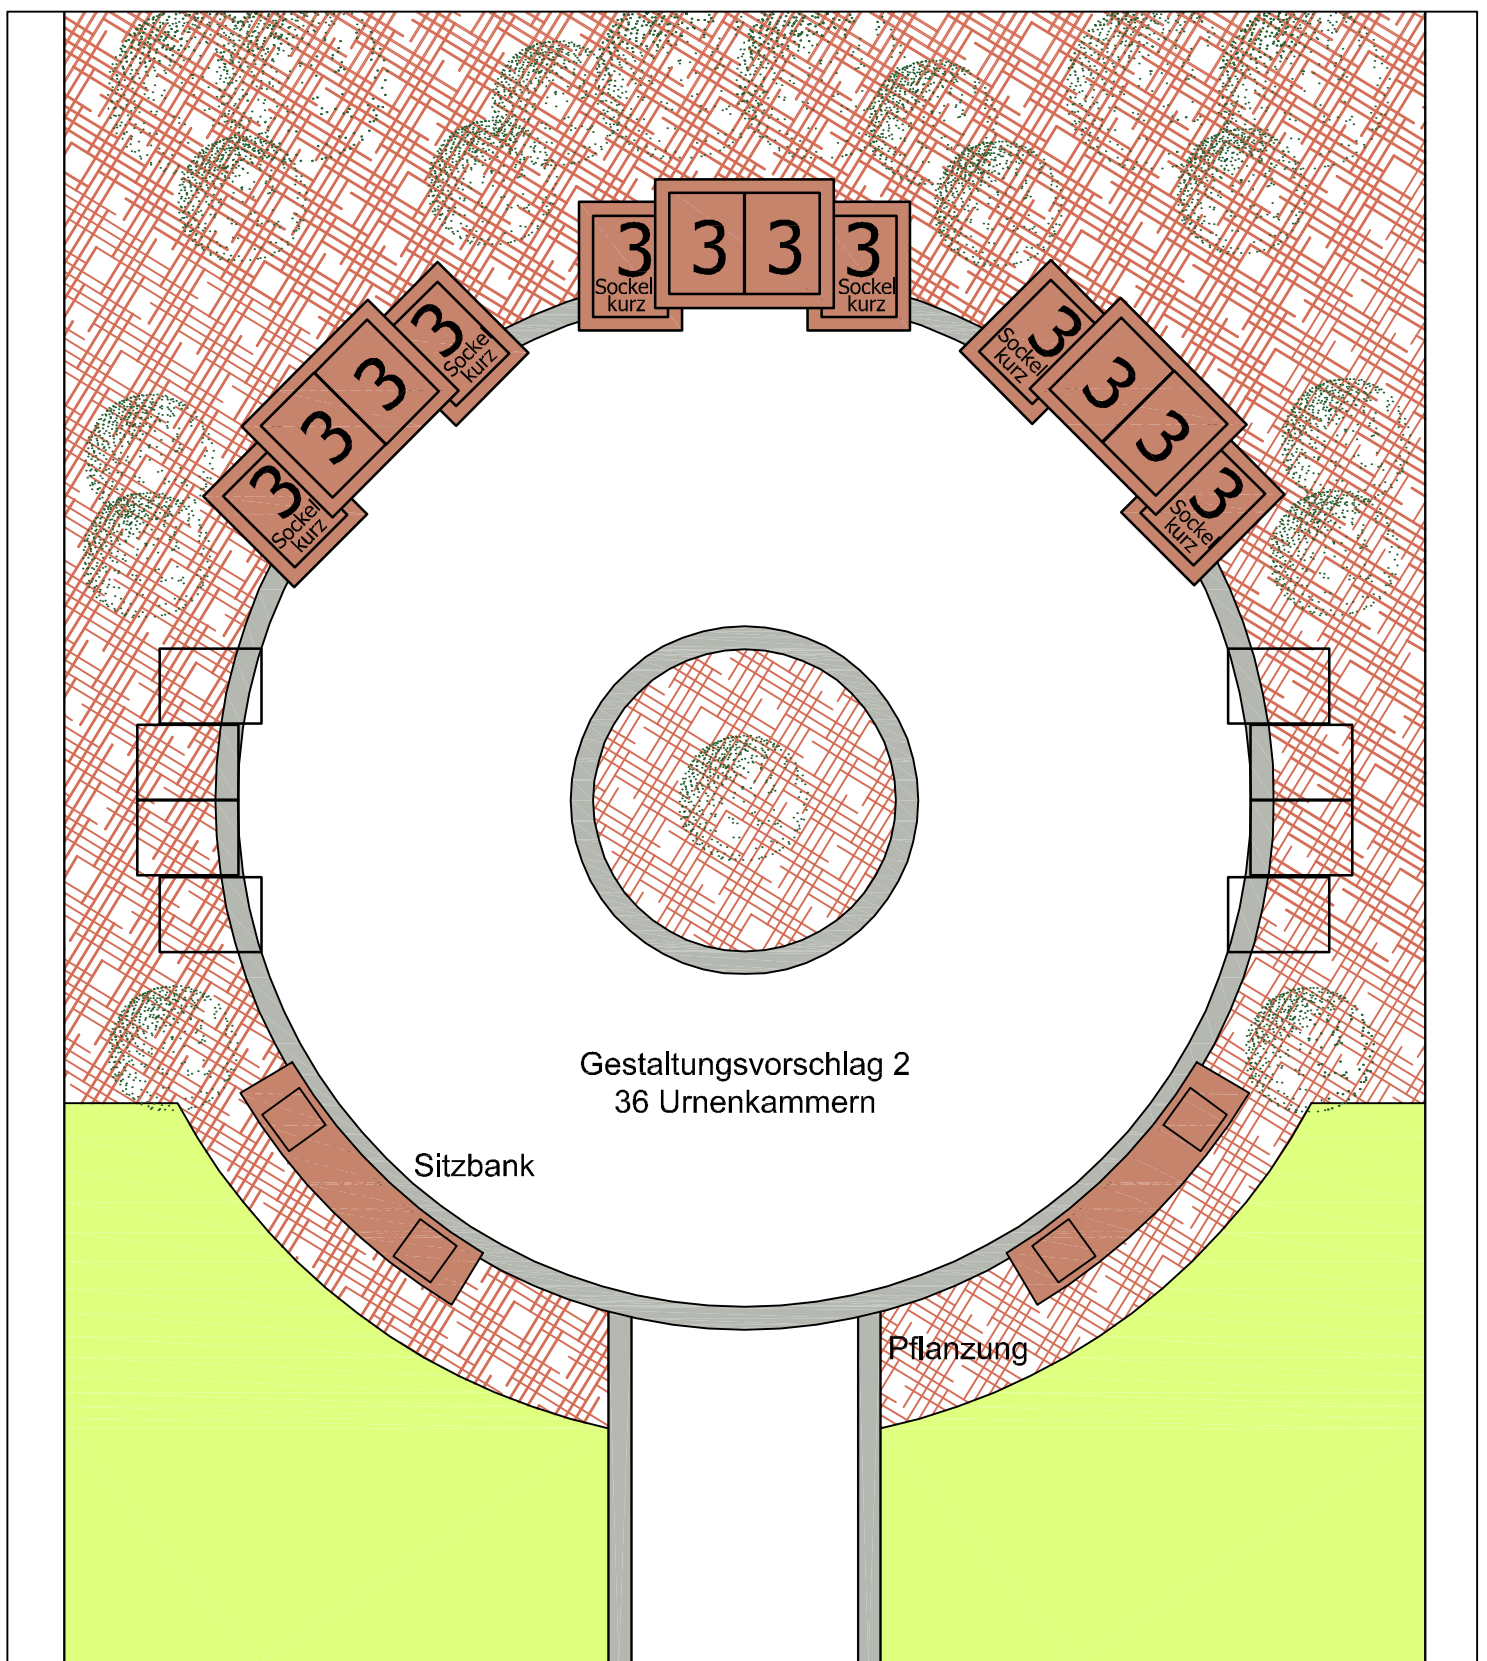

PROJEKT		
FRIEDHOF TENINGEN NEUER STANDORT		
PLANINHALT		
GESTALTUNGSVORSCHLAG 2 - GRUNDRISS		
Plan-Nr.: G2	Dat.: 16.11.2015	Maßstab: 1:50
Diese Bebilderung ist Eigentum der Kronimus AG und ein Schriftstück im Sinne § 1 Ziffer 1 des Urhebergesetzes vom 19.06.2001. Zudem darf dieser nicht als Planungsgrundlage Dritter verwendet werden. Nur der Verfasser ist berechtigt, das von ihm hergestellte Dokument zu vervielfältigen und zu verbreiten. Das Anfertigen von Kopien, Abzügen usw. ist daher nur mit dessen Einverständnis gestattet.		
		