


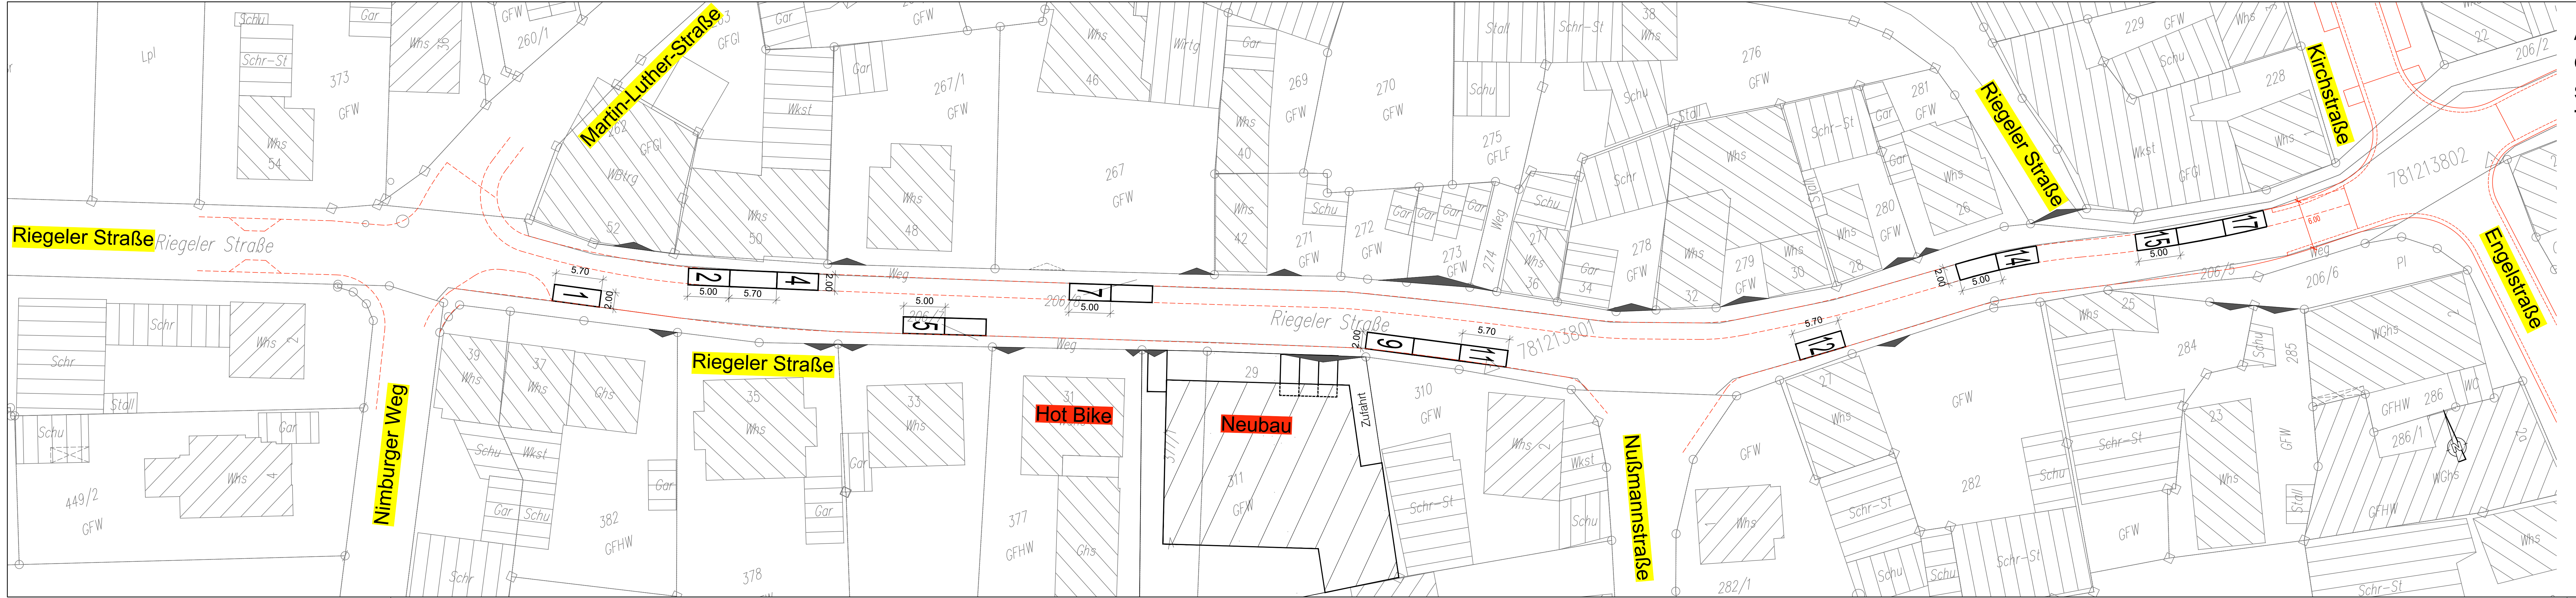

Anlage zum Protokoll
der öffentlichen Gemeinderats-
sitzung vom 9. Mai 2017,
TOP 4 (Drucksache 087/2017)

Index	"A" = Änderung - "E" = Ergänzung	Datum	Gez.	Gepr.
-------	----------------------------------	-------	------	-------

ZINK
INGENIEURE
Tullastraße 5a • 79331 Teningen
Tel. 07641 / 958 69-0 • Fax -29
E-Mail: info@zink-ingenieure-te.de

ehemals
Ingenieurbüro für HOCH- und TIEFBAU
Ingenieurbüro für Tief- und Wasserbau
Stadtplanung und Verkehrsanlagen

keller

VORENTWURFSPLANUNG		Fertigung	
GEMEINDE TENINGEN		Anlage - Plan-Nr. 2 - 1	
Ausweisung der markierten Stellplätze in der Riegeler Straße		Projekt-Nr. 2017 - 810 Archiv/EDV: 2017-8103110.dwg Maßstab: 1 : 250	
Blattinhalt:		Datum	
LAGEPLAN		Name	
Auftraggeber:		Verm.	
Planverfasser:		Gez.	
Datum:		Entw. März 2017	
Stempel/Unterschrift		Wolff	
Datum: 24.03.2017		Gez. März 2017	
		Hafner	
		Gepr. März 2017	
		Wolff	

ZINK
INGENIEURE
Ingenieurbüro für
Tief- und Wasserbau
Stadtplanung und
Verkehrsanlagen
Tullastr. 5a • 79331 Teningen
Tel. 07641 95 86 9-0 • Fax -29