


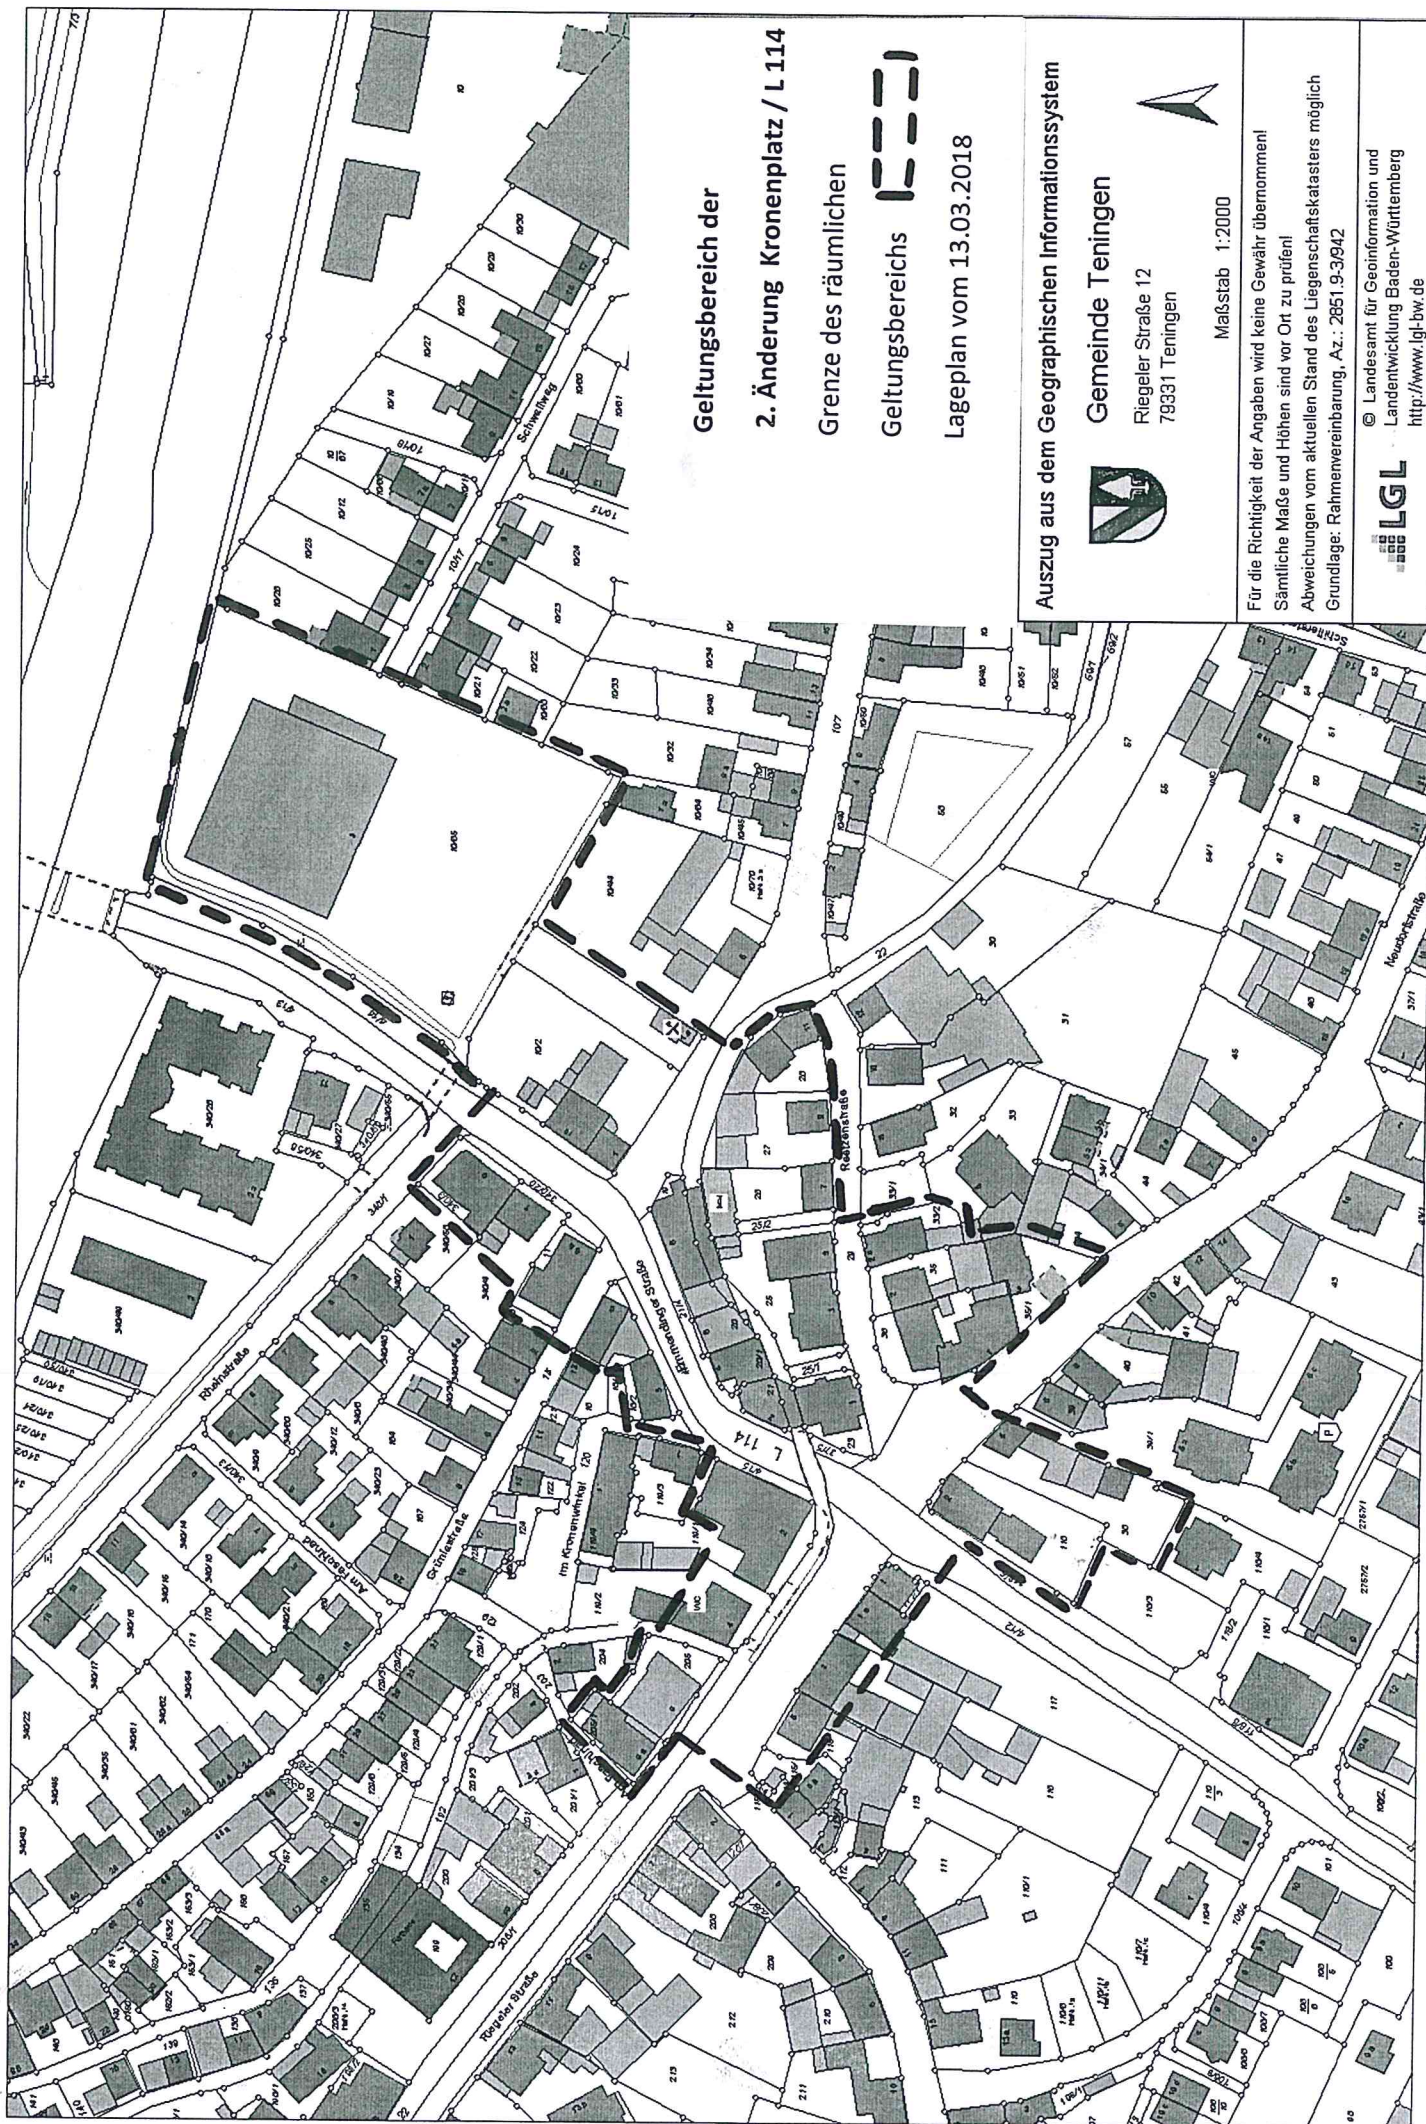

Geltungsbereich der

2. Änderung Kronenplatz / L 114

Grenze des räumlichen

Geltungsbereichs

Lageplan vom 13.03.2018

Auszug aus dem Geographischen Informationssystem

Gemeinde Teningen

Riegeler Straße 12
79331 Teningen

Maßstab 1:2000



Für die Richtigkeit der Angaben wird keine Gewähr übernommen!
Sämtliche Maße und Höhen sind vor Ort zu prüfen!
Abweichungen vom aktuellen Stand des Liegenschaftskatasters möglich
Grundlage: Rahmenvereinbarung, Az.: 2851/9-3942

© Landesamt für Geoinformation und
Landentwicklung Baden-Württemberg
<http://www.lgl-bw.de>

