


Vorhabenbezogener Bebauungsplan
„Zähringerstraße“
Vorhaben- und Erschließungsplan (VEP)


Bestandteile:

Lageplan mit Dachaufsicht
Freiflächengestaltungsplan
Grundriss Tiefgarage
Grundriss Erdgeschoss / Ansicht Süd Ost
Grundriss 1. Obergeschoss / Ansicht Nord Ost
Grundriss 2. Obergeschoss / Ansicht Süd West
Grundriss 3. Obergeschoss / Ansicht Nord West
Grundriss 4. Obergeschoss
Schnitte
Ansichten

Stand: 19.06.2018

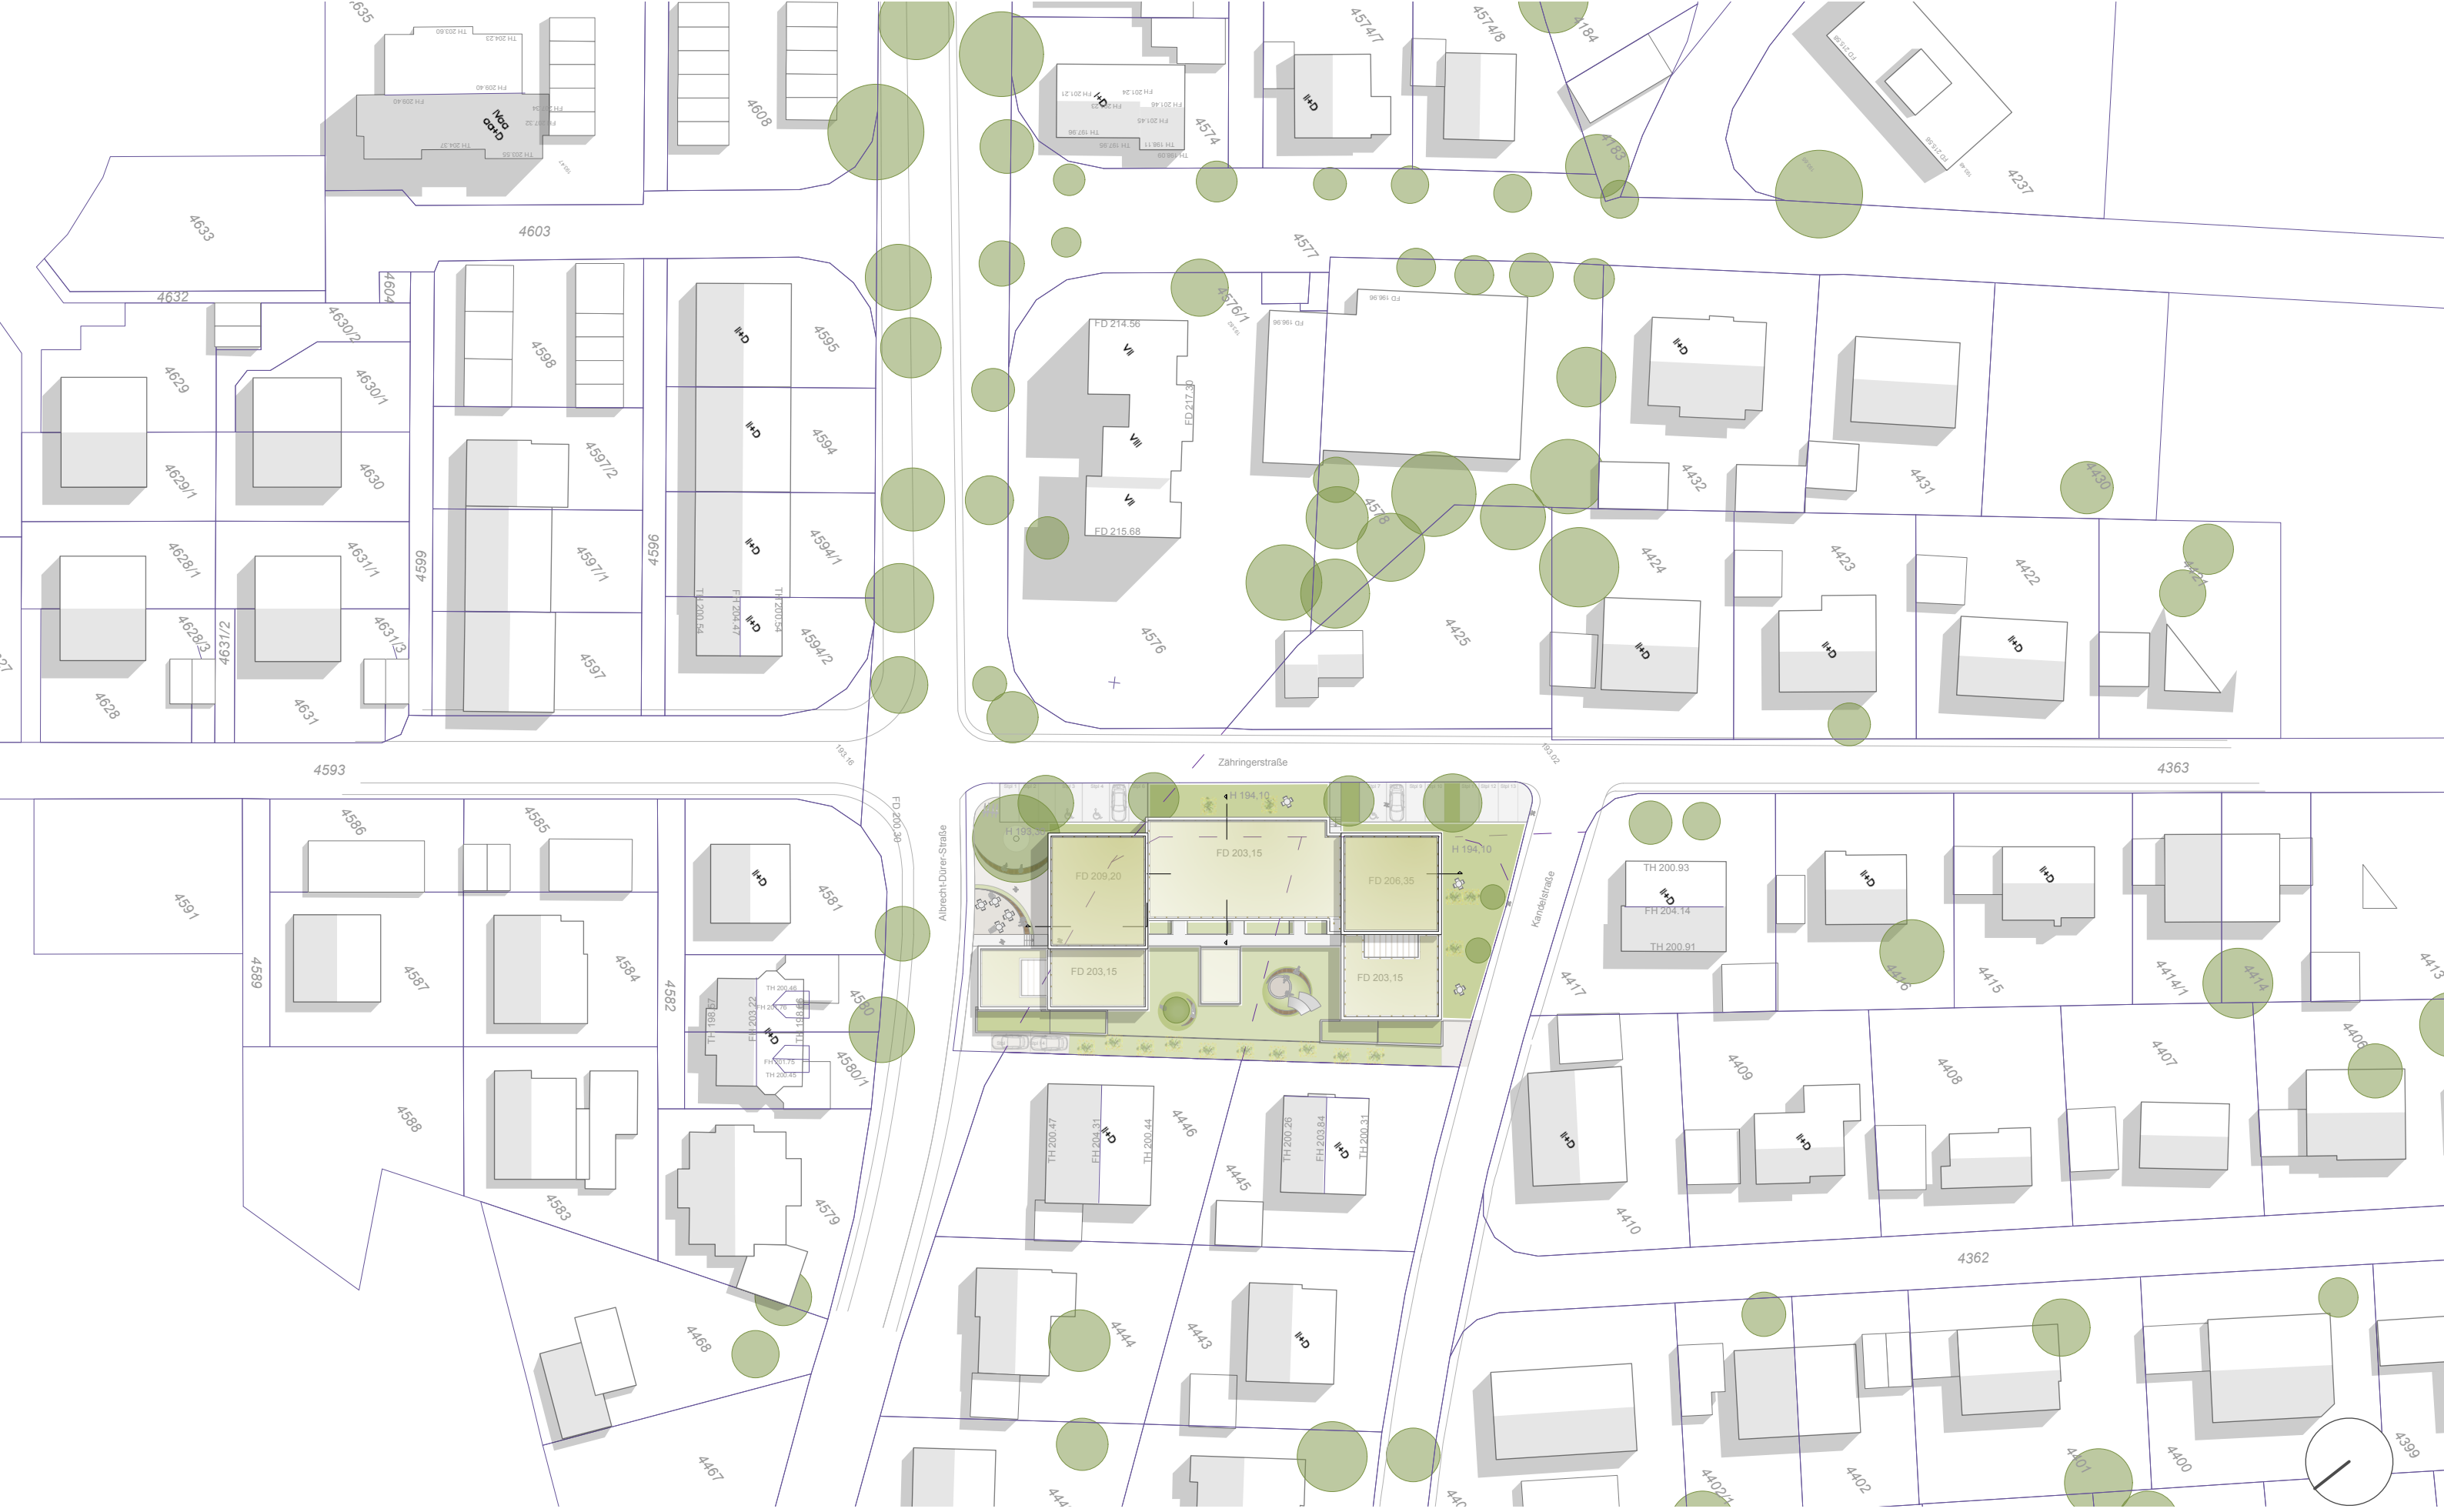

Planung: mARTinarchitekten Kirchstr. 44 79100 Freiburg i. Br. T 0761 477 50 200 F 0761 477 50 209 E info@martin-architecture.com	Bauherren: WOBAG  Wohnbau Baden GmbH Gebhard-Kromer-Straße 7 79111 Freiburg	Bauvorhaben: Vorhabenbezogener Bebauungsplan "Zähringer Straße" 79331 Teningen Flst-Nr.: 4447 4448	Vorhaben- u. Erschließungsplan (VEP)			
			Plan: Lageplan mit Dachaufsicht		Plan-Nr.: 01	
			Projekt-Nr.: 099	Gez.: vk / rw	Datum: 19.06.2018	Maßstab: 1 - 750

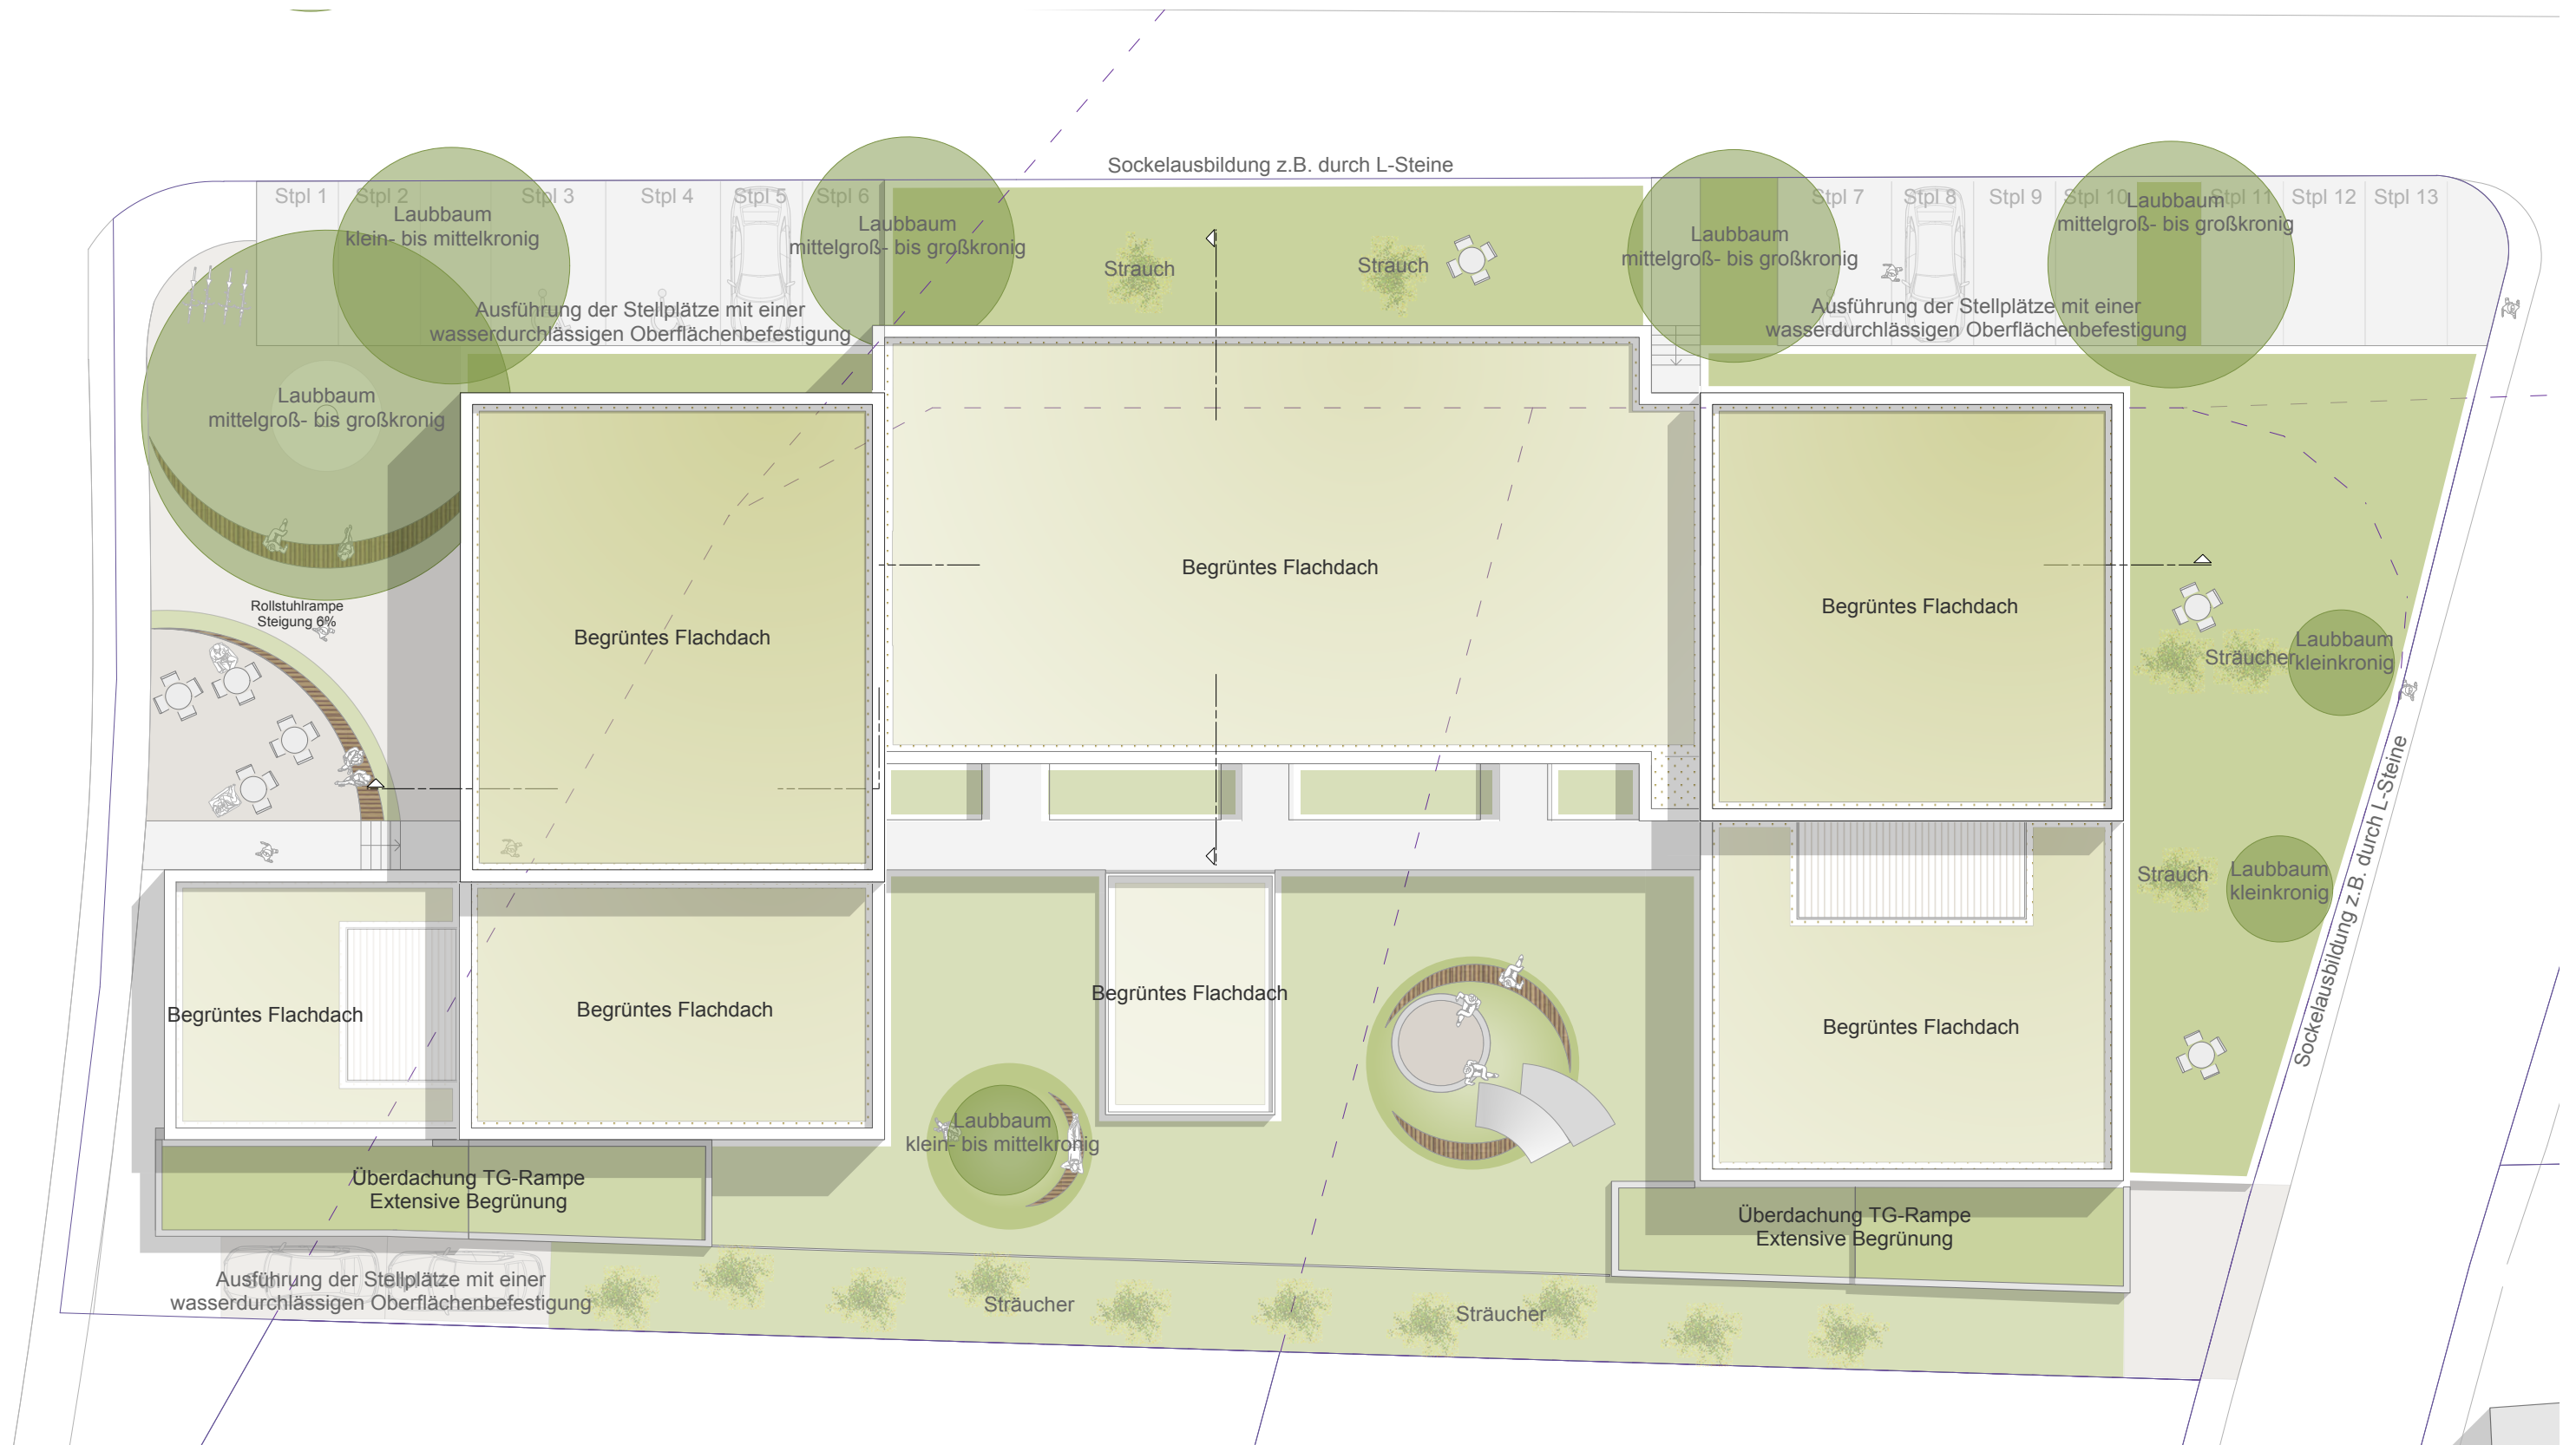


Planung:
mARTin
architekten
 Kirchstr. 44
 79100 Freiburg i. Br.
 T 0761 477 50 200
 F 0761 477 50 209
 E info@martin-architecture.com

Bauherren:
WOBAG
WOHNBAU BADEN AG
 Wohnbau Baden GmbH
 Gebhard-Krömer-Straße 7
 79111 Freiburg

Bauvorhaben:
 Vorhabenbezogener Bebauungsplan "Zähringer Straße"
 79331 Teningen
 Flst-Nr.: 4447 | 4448

Vorhaben- u. Erschließungsplan (VEP)

Plan: Freiflächengestaltungsplan	Plan-Nr.: 02
Projekt-Nr.: 099	Gez.: vk rw
Datum: 19.06.2018	Maßstab: 1 - 200

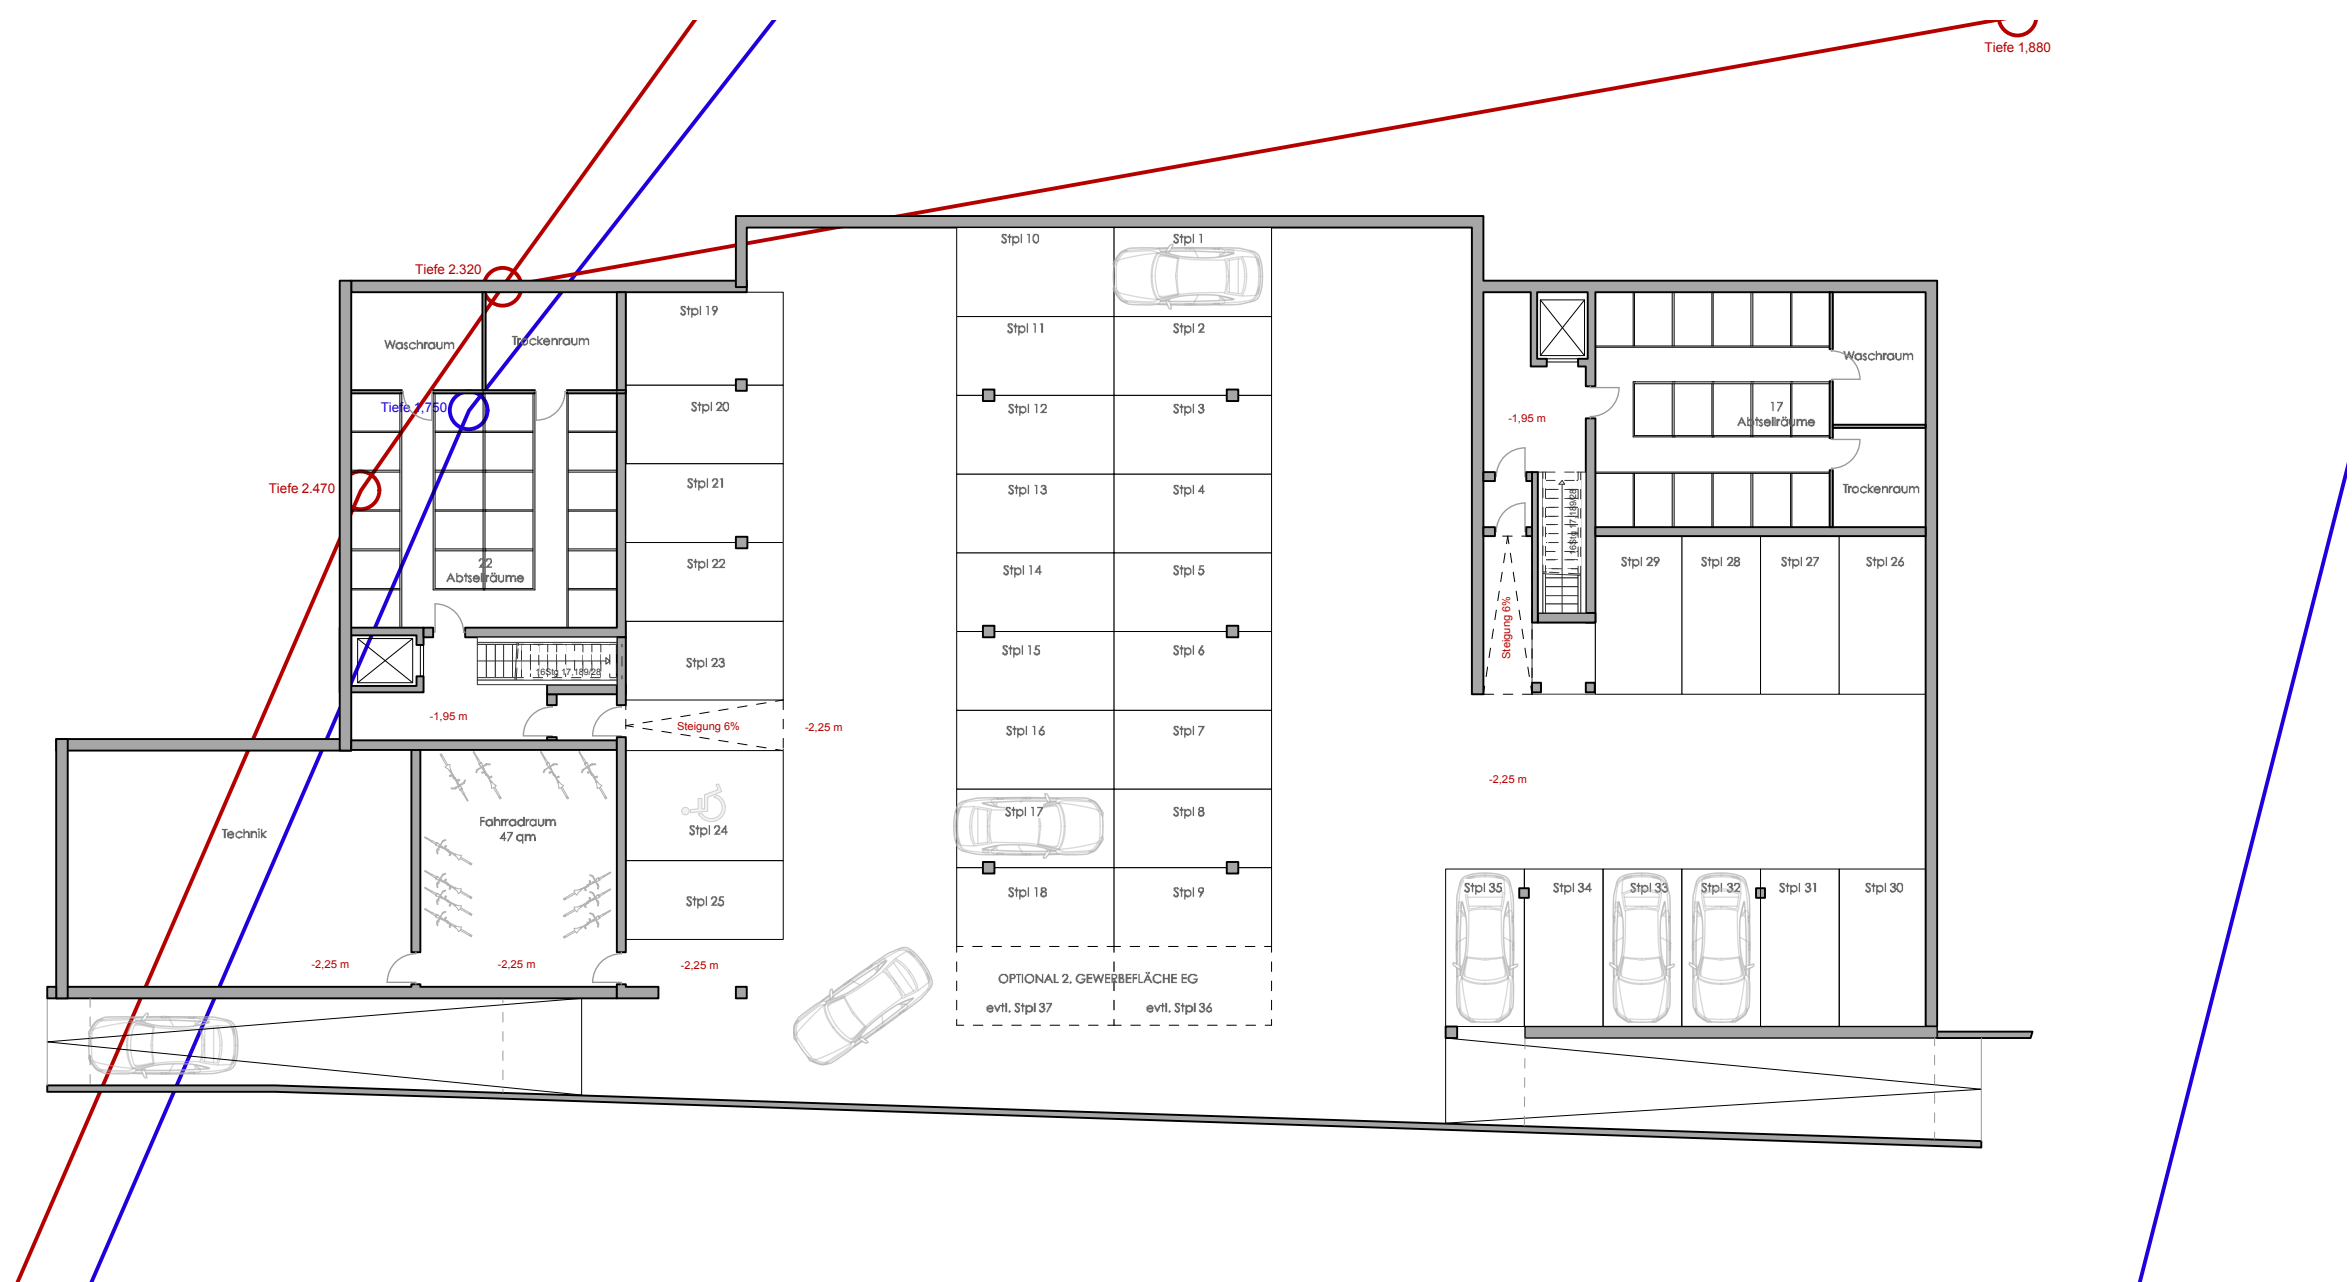

Planung:
mARTin
architekten
Kirchstr. 44
79100 Freiburg i. Br.
T 0761 477 50 200
F 0761 477 50 209
E info@martin-architecture.com

Bauherren:
WOBAG
WOHNBAU BADEN AG
Wohnbau Baden GmbH
Gebhard-Kromer-Straße 7
79111 Freiburg

Bauvorhaben:
Vorhabenbezogener Bebauungsplan "Zähringer Straße"

79331 Teningen
Flst-Nr.: 4447 | 4448

Vorhaben- u. Erschließungsplan (VEP)			
Plan: Tiefgarage mit Kanallage		Plan-Nr.: 08	
Projekt-Nr.: 099	Gez.: vk / rw	Datum: 19.06.2018	Maßstab: 1 : 250



Grundriss Erdgeschoss



Ansicht Süd Ost

Planung:
mARTin
 architekten
 Kirchstr. 44
 79100 Freiburg i. Br.
 T 0761 477 50 200
 F 0761 477 50 209
 E info@martin-architecture.com

Bauherren:
WOBAG
WOHNBAU BADEN AG
 Wohnbau Baden GmbH
 Gebhard-Kromer-Straße 7
 79111 Freiburg

Bauvorhaben:
 Vorhabenbezogener Bebauungsplan "Zähringer Straße"
 79331 Teningen
 Flst-Nr.: 4447 | 4448

Vorhaben- u. Erschließungsplan (VEP)

Plan:
 Grundriss Erdgeschoss
 Ansicht Süd Ost

Plan-Nr.:
 03

Projekt-Nr.:
 099

Gez.:
 vk / rw

Datum:
 19.06.2018

Maßstab:
 1 : 250



Grundriss 1. Obergeschoss



Ansicht Nord Ost

Planung:
MARTIN architekten
Kirchstr. 44
79100 Freiburg i. Br.
T 0761 477 50 200
F 0761 477 50 209
E info@martin-architecture.com

Bauherren:
WOBAG
WOHNBAU BADEN AG
Wohnbau Baden GmbH
Gebhard-Kromer-Straße 7
79111 Freiburg

Bauvorhaben:
Vorhabenbezogener Bebauungsplan "Zähringer Straße"

79331 Teningen
Flst-Nr.: 4447 | 4448

Vorhaben- u. Erschließungsplan (VEP)

Plan:
Grundriss 1. Obergeschoss
Ansicht Nord Ost

Plan-Nr.:
04

Projekt-Nr.: 099	Gez.: vk / rw	Datum: 19.06.2018	Maßstab: 1 : 250
---------------------	------------------	----------------------	---------------------



Grundriss 2. Obergeschoss




Ansicht Süd West

Planung:
mARTin
architekten
Kirchstr. 44
79100 Freiburg i. Br.
T 0761 477 50 200
F 0761 477 50 209
E info@martin-architecture.com


Bauherren:
WOBAG
WOHNBAU BADEN AG
Wohnbau Baden GmbH
Gebhard-Kromer-Straße 7
79111 Freiburg

Bauvorhaben:
Vorhabenbezogener Bebauungsplan "Zähringer Straße"
79331 Teningen
Flst-Nr.: 4447 | 4448

Vorhaben- u. Erschließungsplan (VEP)			
Plan: Grundriss 2. Obergeschoss Ansicht Süd West		Plan-Nr.: 05	
Projekt-Nr.: 099	Gez.: vk / rw	Datum: 19.06.2018	Maßstab: 1 - 250


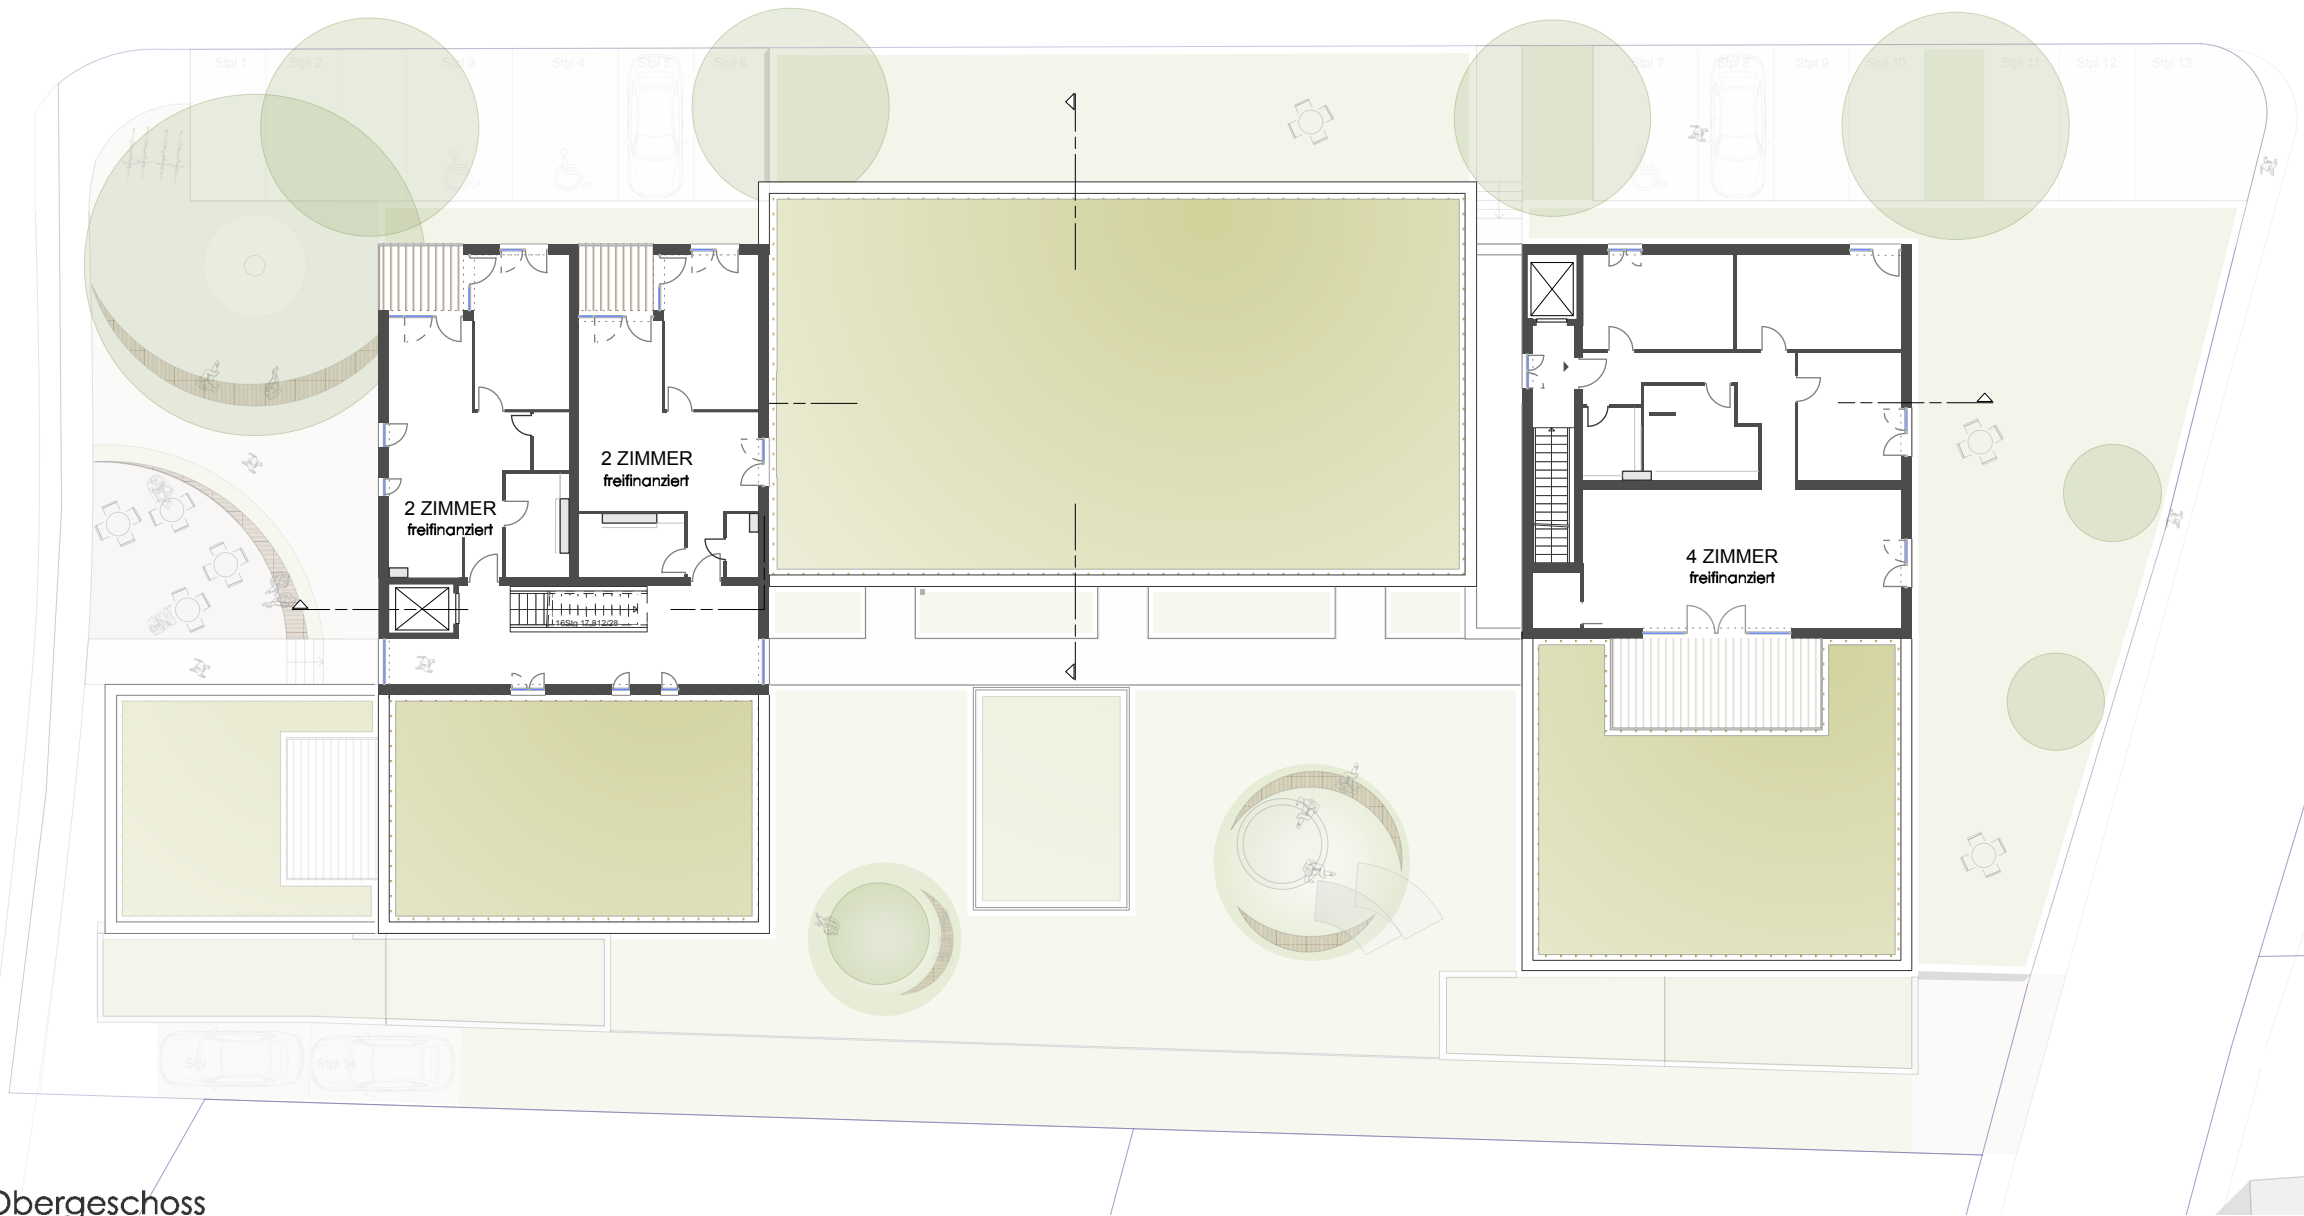


Grundriss 3. Obergeschoss

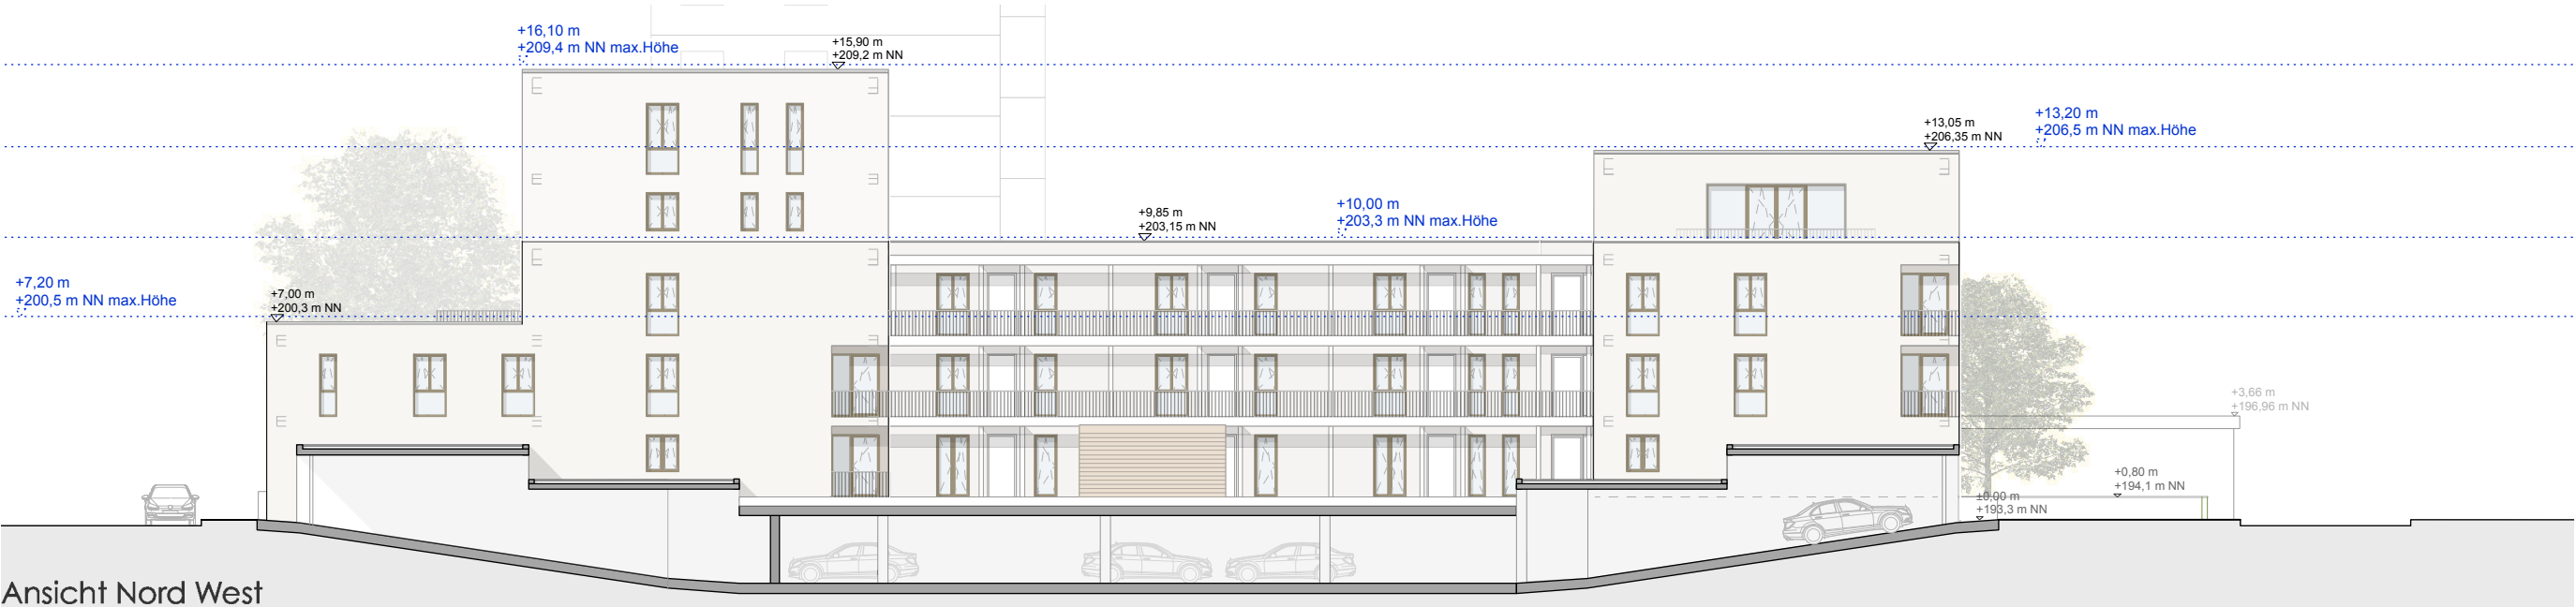

Ansicht Nord West

Planung: mARTin architekten Kirchstr. 44 79100 Freiburg i. Br. T 0761 477 50 200 F 0761 477 50 209 E info@martin-architecture.com		Bauherren: WOBAG WOHNBAU BADEN AG Wohnbau Baden GmbH Gebhard-Kromer-Straße 7 79111 Freiburg		Bauvorhaben: Vorhabenbezogener Bebauungsplan "Zähringer Straße" 79331 Teningen Flst-Nr.: 4447 4448		Vorhaben- u. Erschließungsplan (VEP)			
Projekt-Nr.: 099		Gez.: vk / rw		Datum: 19.06.2018		Plan-Nr.: 06		Maßstab: 1 - 250	
Grundriss 3. Obergeschoss		Ansicht Nord West							

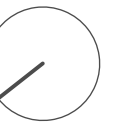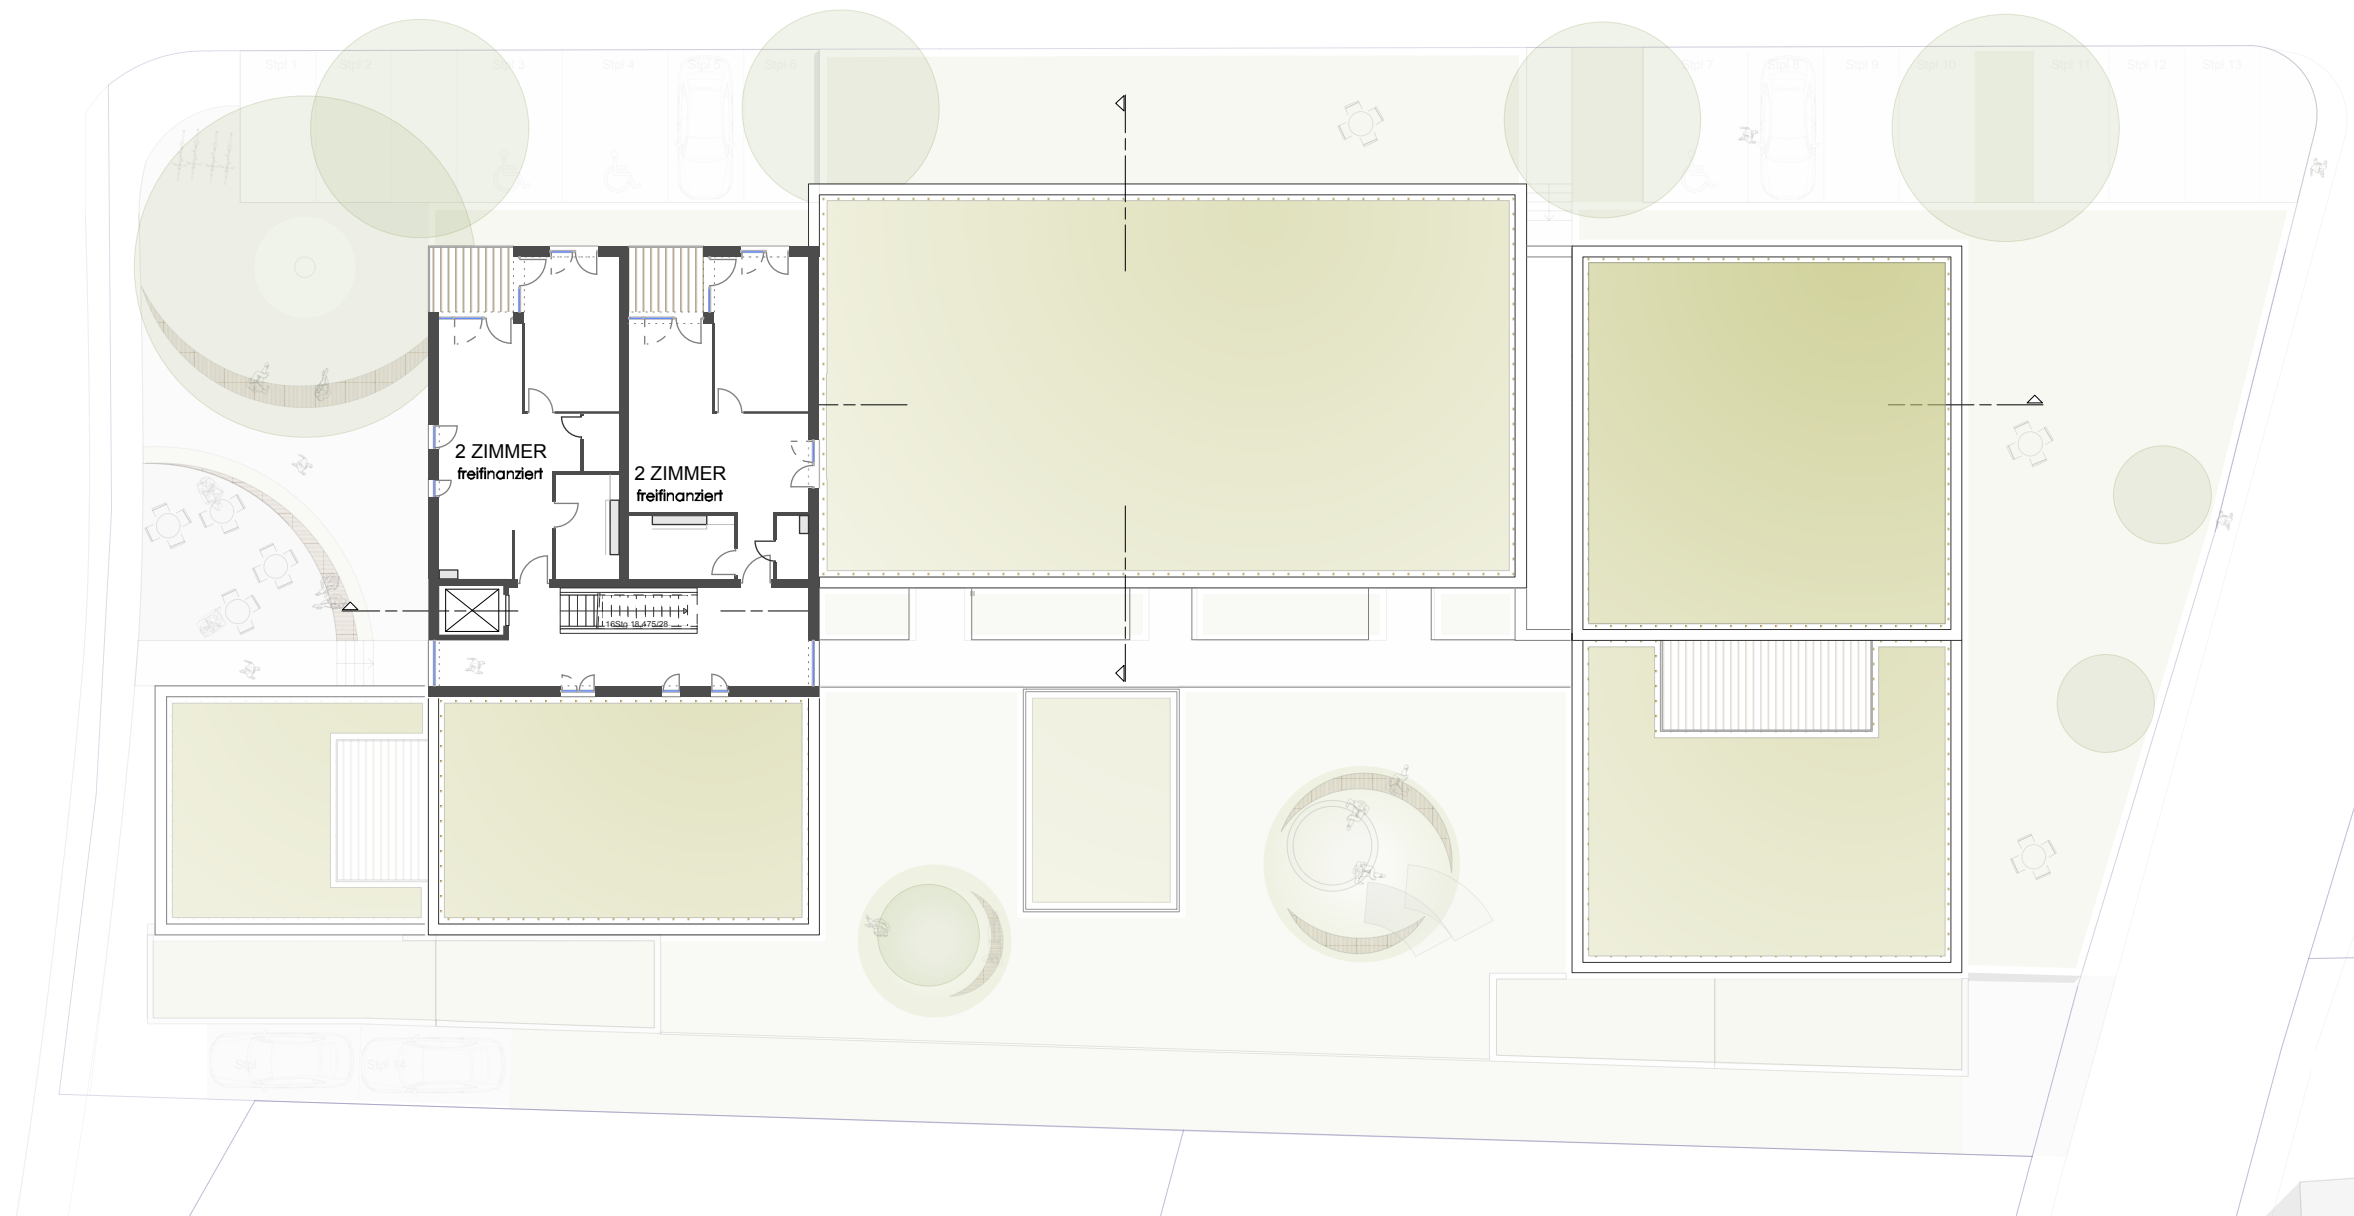


Planung:
mARTin
architekten
Kirchstr. 44
79100 Freiburg i. Br.
T 0761 477 50 200
F 0761 477 50 209
E info@martin-architecture.com


Bauherren:
WOBAG
WOHNBAU BADEN AG
Wohnbau Baden GmbH
Gebhard-Kromer-Straße 7
79111 Freiburg

Bauvorhaben:
Vorhabenbezogener Bebauungsplan "Zähringer Straße"
79331 Teningen
Flst-Nr.: 4447 | 4448


Vorhaben- u. Erschließungsplan (VEP)			
Plan: Grundriss 4. Obergeschoss		Plan-Nr.: 07	
Projekt-Nr.: 099	Gez.: vk / rw	Datum: 19.06.2018	Maßstab: 1 - 250

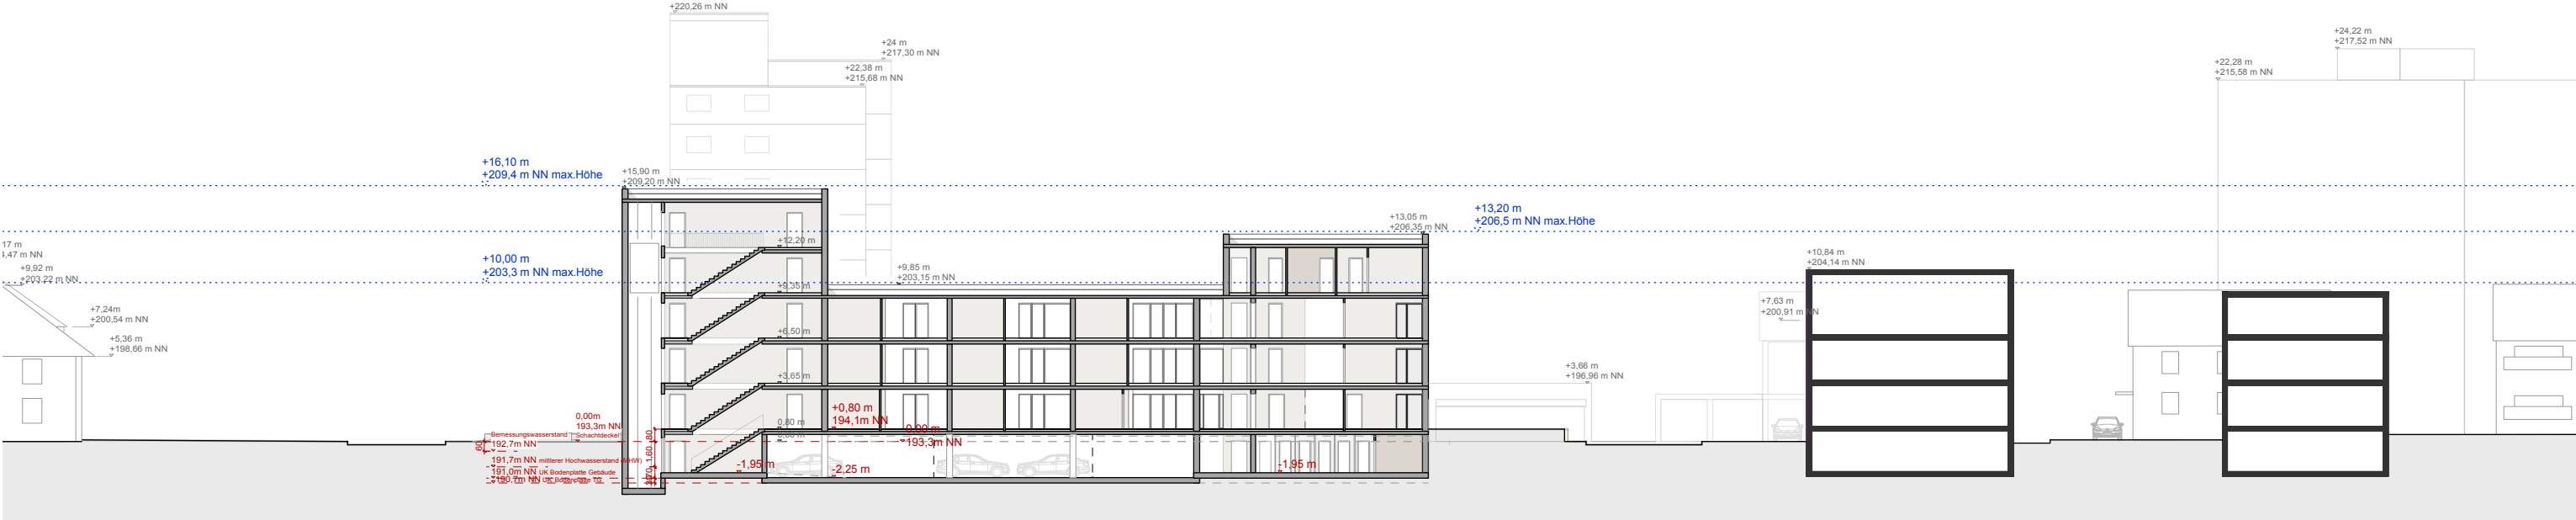

Schnitt A - A

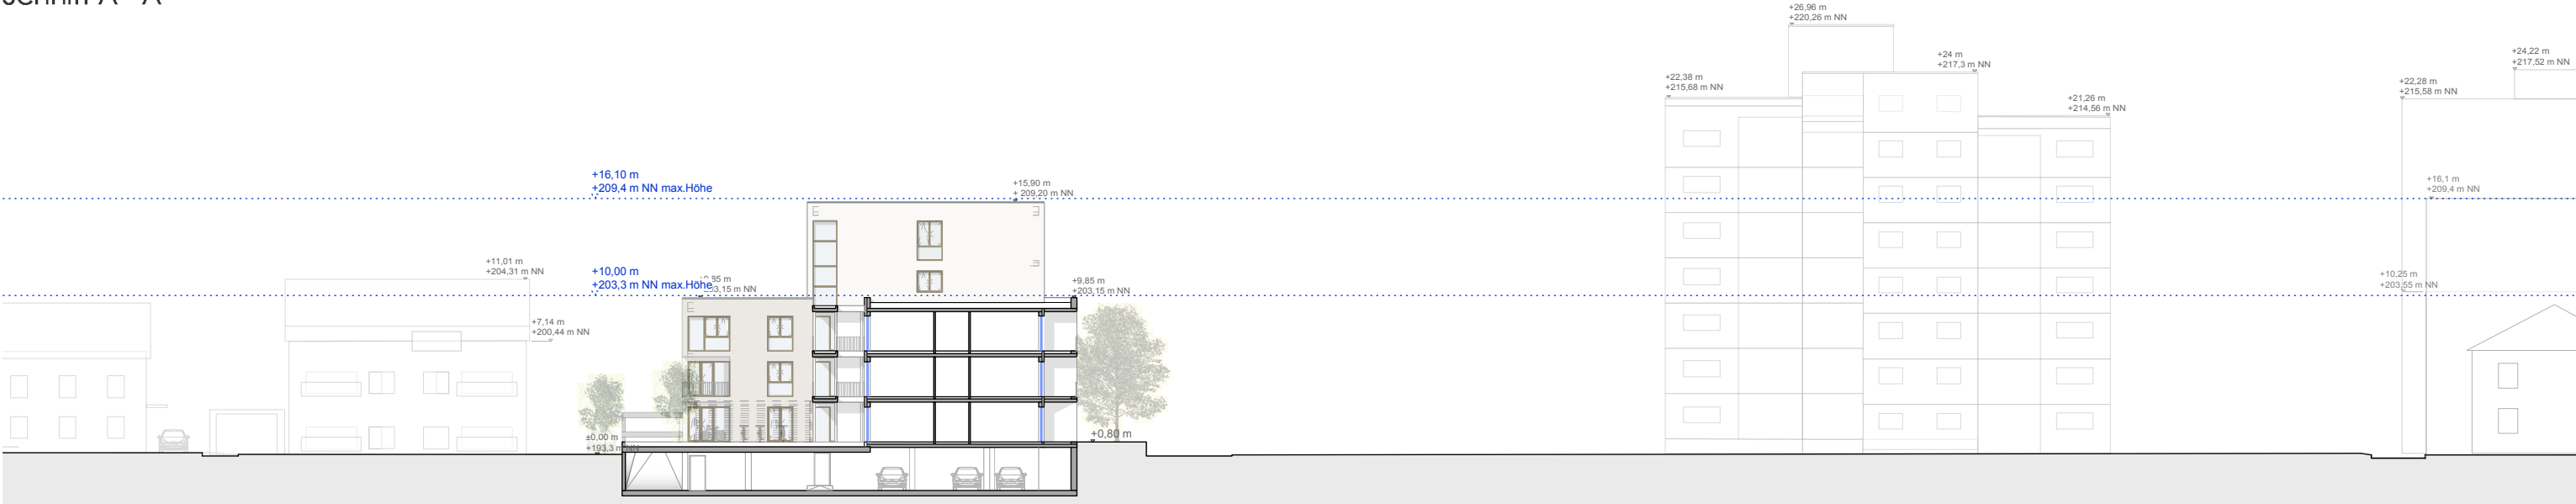


Schnitt B - B

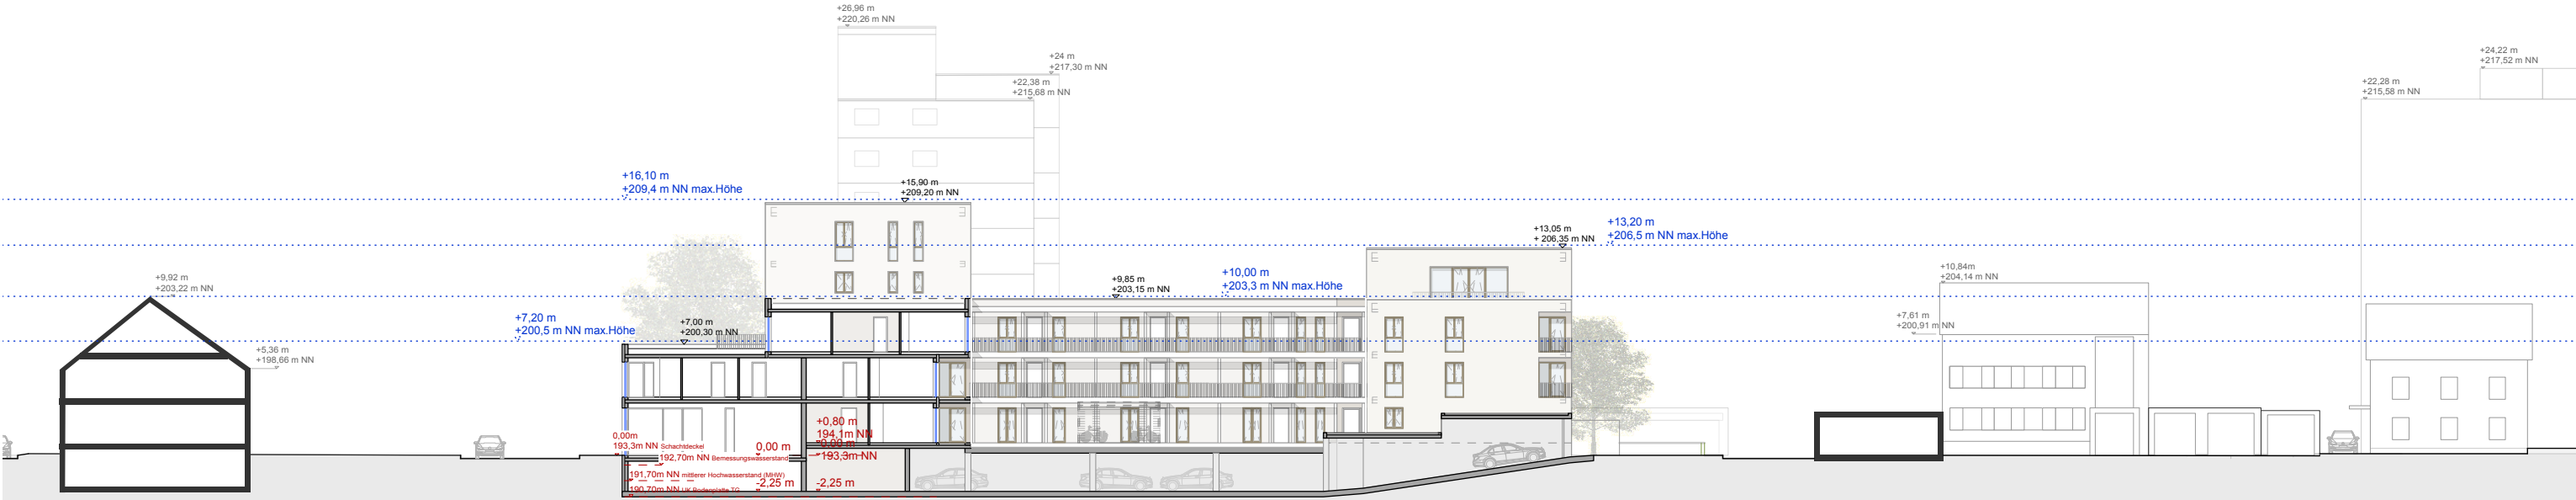


Schnitt C - C


Planung: mARTinarchitekten Kirchstr. 44 79100 Freiburg i. Br. T 0761 477 50 200 F 0761 477 50 209 E info@martin-architecture.com	Bauherren: WOBAG  WOHNBAU BADEN AG Wohnbau Baden GmbH Gebhard-Kromer-Straße 7 79111 Freiburg	Bauvorhaben: Vorhabenbezogener Bebauungsplan "Zähringer Straße" 79331 Teningen Flst-Nr.: 4447 4448	Vorhaben- u. Erschließungsplan (VEP)			
			Plan: Schnitte		Plan-Nr.: 09	
			Projekt-Nr.: 099	Gez.: vk rw	Datum: 19.06.2018	Maßstab: 1 - 400

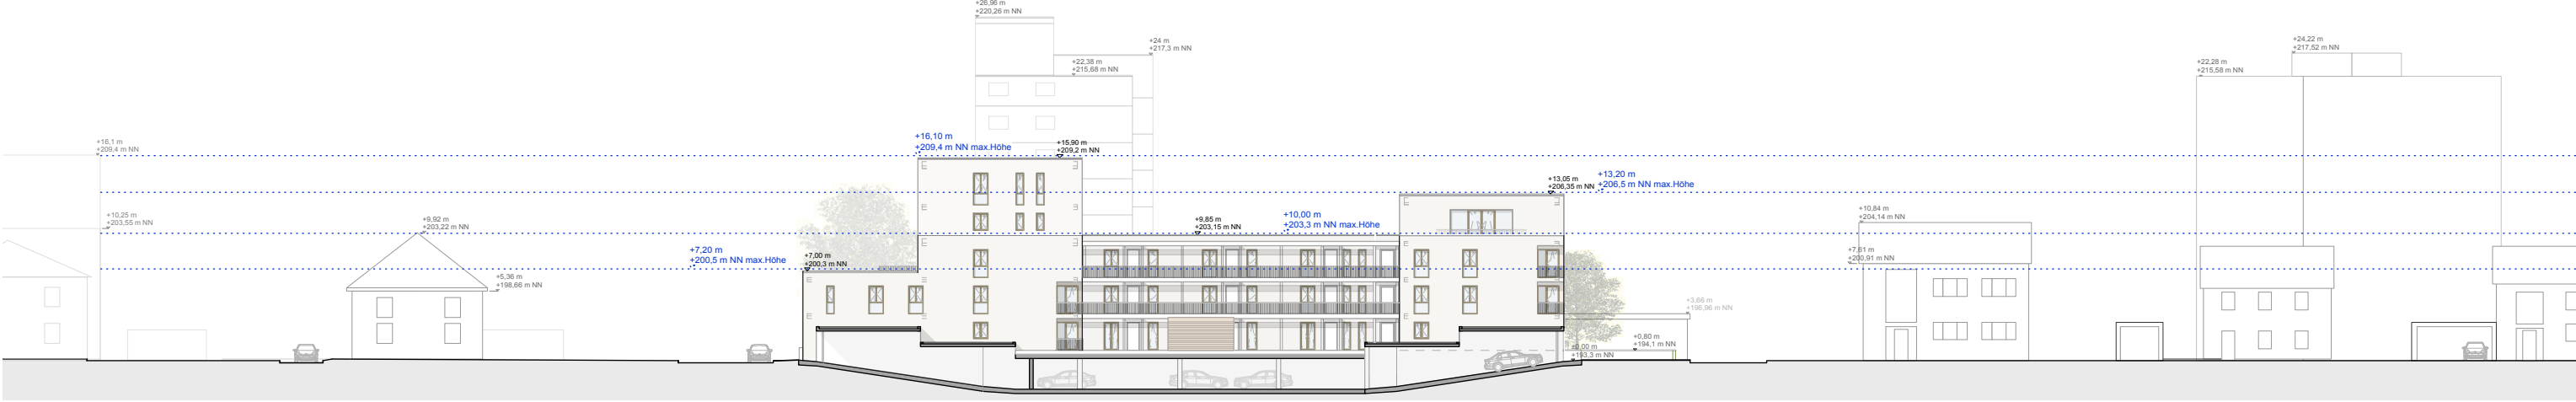


Ansicht Nord West

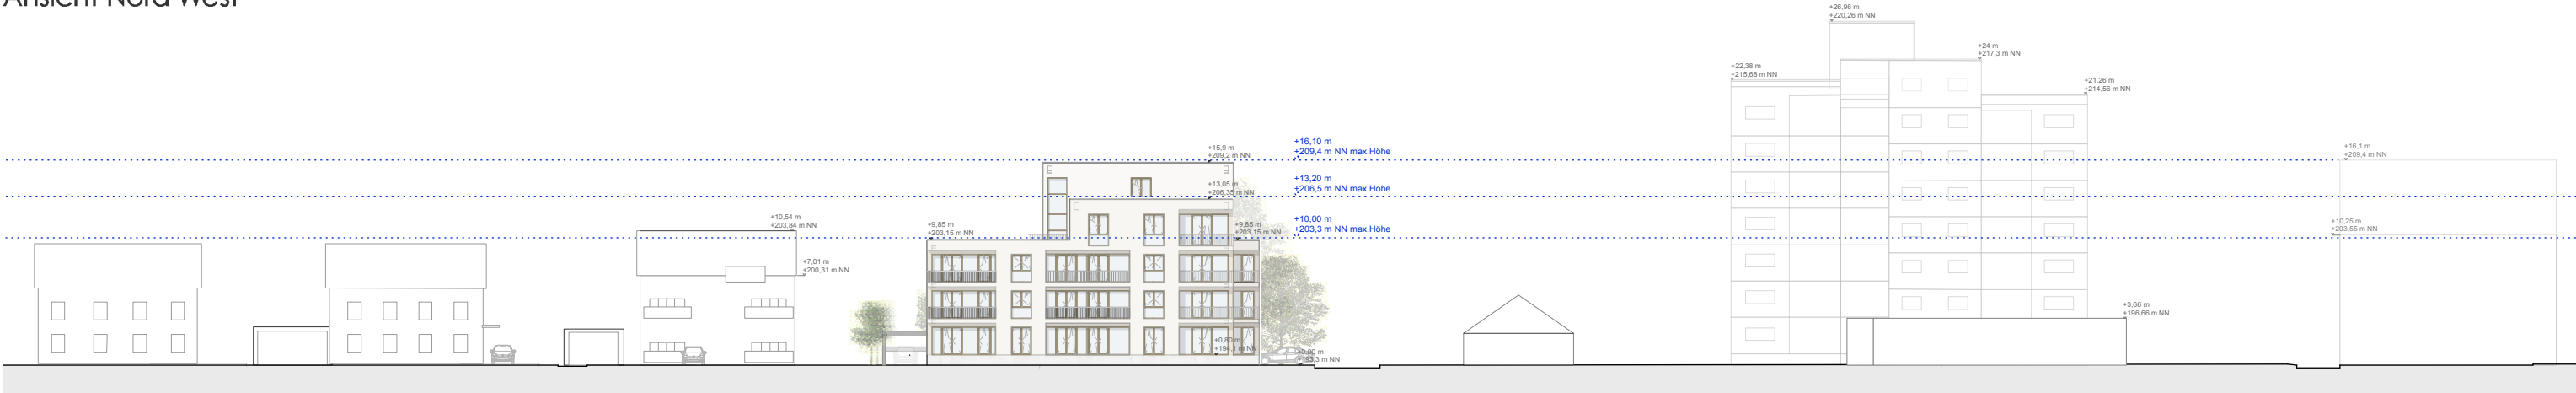

Ansicht Süd West

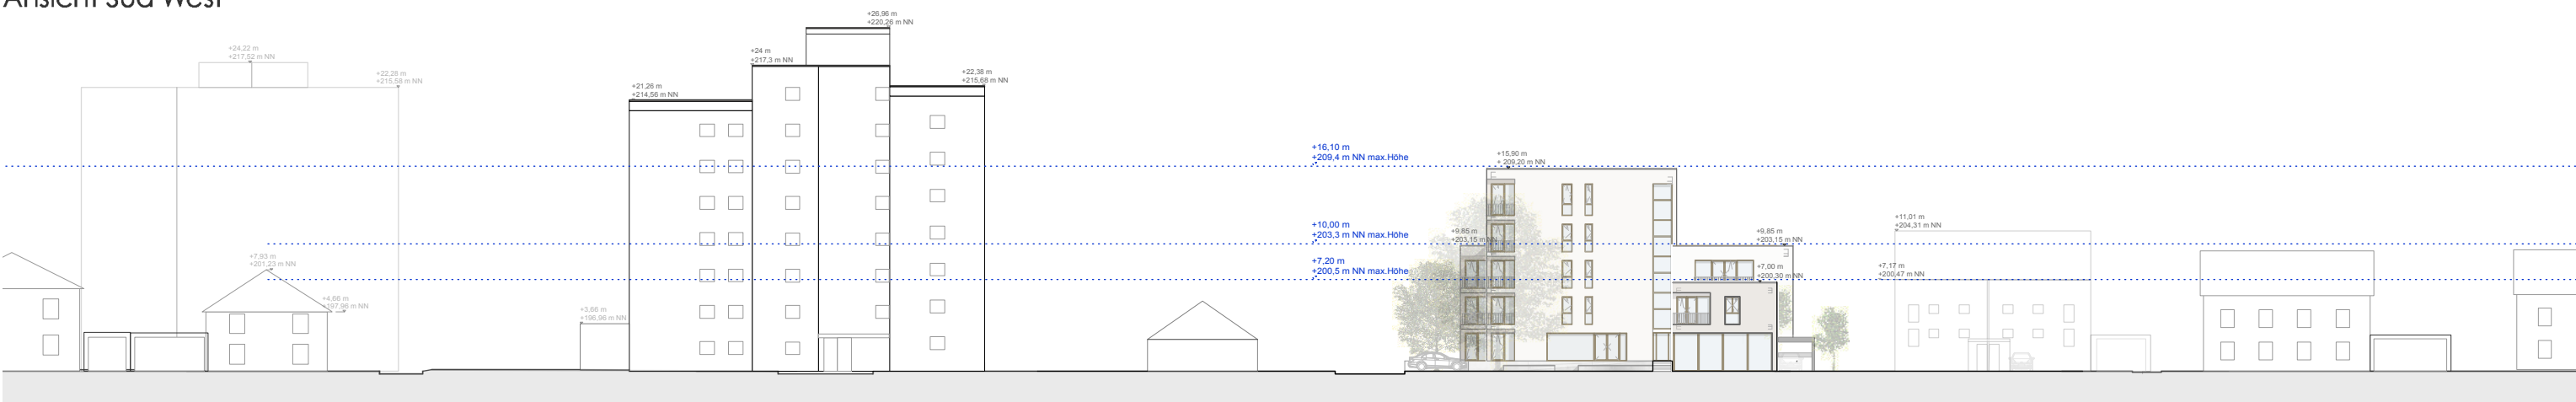

Ansicht Nord Ost

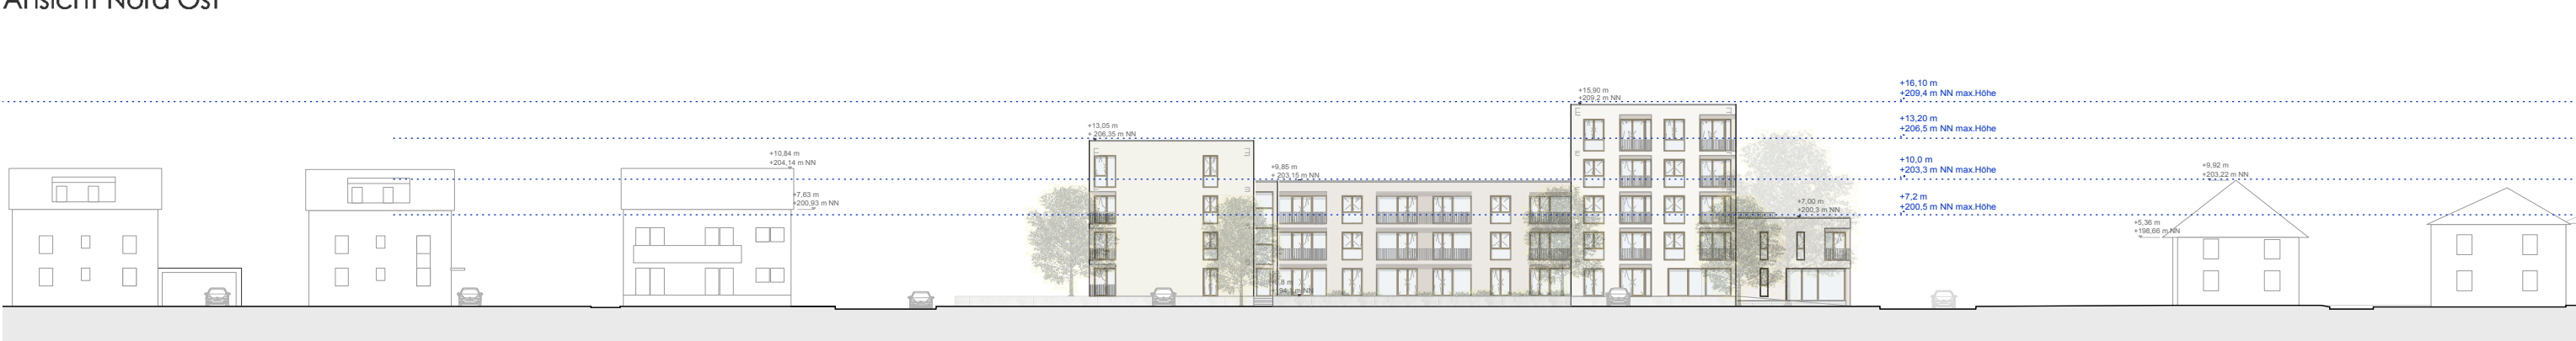

Ansicht Süd Ost

Planung: mARTinarchitekten Kirchstr. 44 79100 Freiburg i. Br. T 0761 477 50 200 F 0761 477 50 209 E info@martin-architecture.com	Bauherren: WOBAG WOHNBAU BADEN AG Wohnbau Baden GmbH Gebhard-Kromer-Straße 7 79111 Freiburg	Bauvorhaben: Vorhabenbezogener Bebauungsplan "Zähringer Straße" 79331 Teningen Flst-Nr.: 4447 4448	<table><tr><th colspan="4">Vorhaben- u. Erschließungsplan (VEP)</th></tr><tr><td colspan="2">Plan: Ansichten</td><td colspan="2">Plan-Nr.: 10</td></tr><tr><td>Projekt-Nr.: 099</td><td>Gez.: vk rw</td><td>Datum: 19.06.2018</td><td>Maßstab: 1 - 400</td></tr></table>	Vorhaben- u. Erschließungsplan (VEP)				Plan: Ansichten		Plan-Nr.: 10		Projekt-Nr.: 099	Gez.: vk rw	Datum: 19.06.2018	Maßstab: 1 - 400
Vorhaben- u. Erschließungsplan (VEP)															
Plan: Ansichten		Plan-Nr.: 10													
Projekt-Nr.: 099	Gez.: vk rw	Datum: 19.06.2018	Maßstab: 1 - 400												