



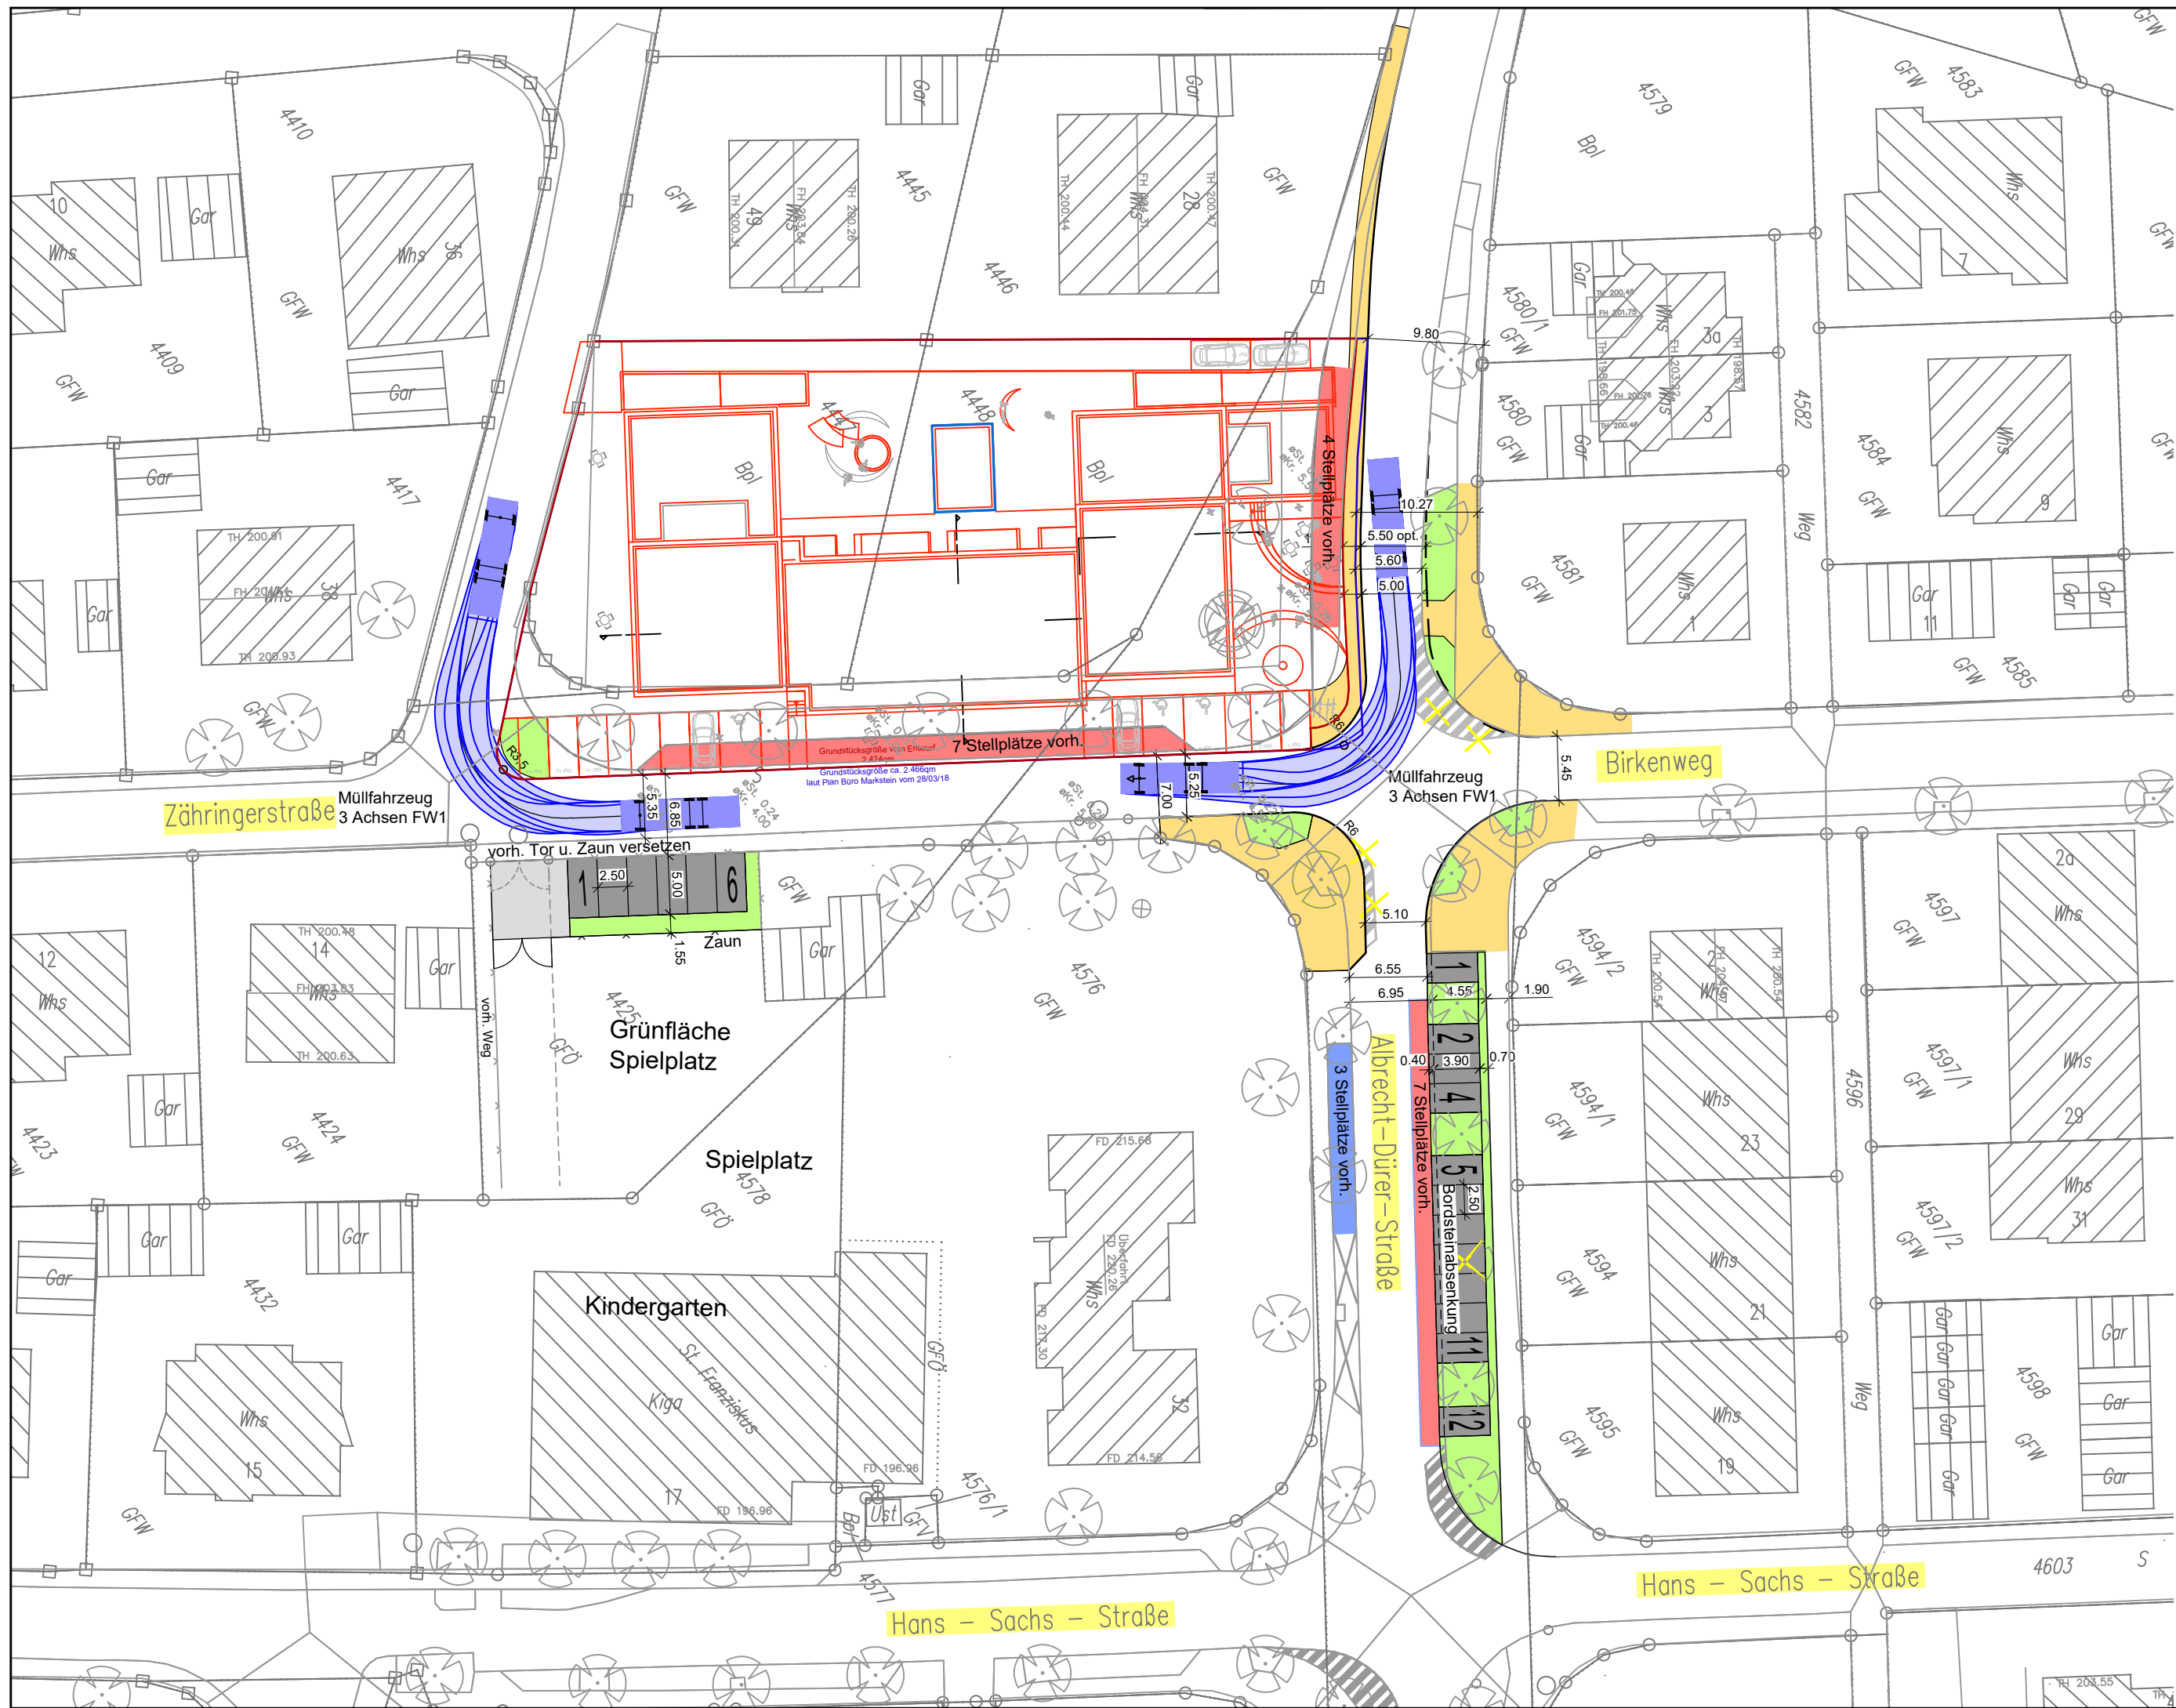

Legende Planung

- Fahrbahn (Asphalt)
- Neue Stellplätze (Pflaster): 18
- Gehweg (Asphalt)
- Grünfläche
- bisher nutzbare Stellplätze
- bisher nutzbare Stellplätze entfallen: 18

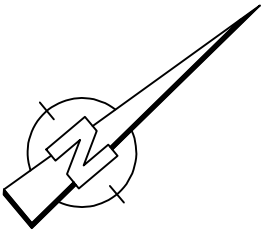

Index	"Ä" = Änderung- "E" = Ergänzung	Datum	Gez.	Gepr.

ENTWURFSPLANUNG	Fertigung
-----------------	-----------

GEMEINDE TENINGEN Stellplatzkonzept Zähringerstraße Blattinhalt: LAGEPLAN -Zähringerstraße Auftraggeber:		Anlage - Plan-Nr. 1 - 1																
		Projekt-Nr. 2018 - 821																
		Archiv/EDV: 2018-821 Lageplan.dwg																
		Maßstab: 1 : 500																
		<table><tr><th></th><th>Datum</th><th>Name</th></tr><tr><td>Verm.</td><td></td><td></td></tr><tr><td>Gez.</td><td></td><td></td></tr><tr><td>Entw.</td><td>Sep. 2018</td><td>Bianco</td></tr><tr><td>Gez.</td><td>Sep. 2018</td><td>Friedrich</td></tr><tr><td>Gepr.</td><td>Sep. 2018</td><td>Wolf</td></tr></table>		Datum	Name	Verm.			Gez.			Entw.	Sep. 2018	Bianco	Gez.	Sep. 2018	Friedrich	Gepr.
	Datum	Name																
Verm.																		
Gez.																		
Entw.	Sep. 2018	Bianco																
Gez.	Sep. 2018	Friedrich																
Gepr.	Sep. 2018	Wolf																

Datum:	Stempel/Unterschrift	Planverfasser: ZINK INGENIEURE Ingenieurbüro für Tief- und Wasserbau Stadtplanung und Verkehrsanlagen Tullastr. 5a • 79331 Teningen Tel. 07641 95 86 9-0 • Fax -29
		Datum: 13.11.2018