



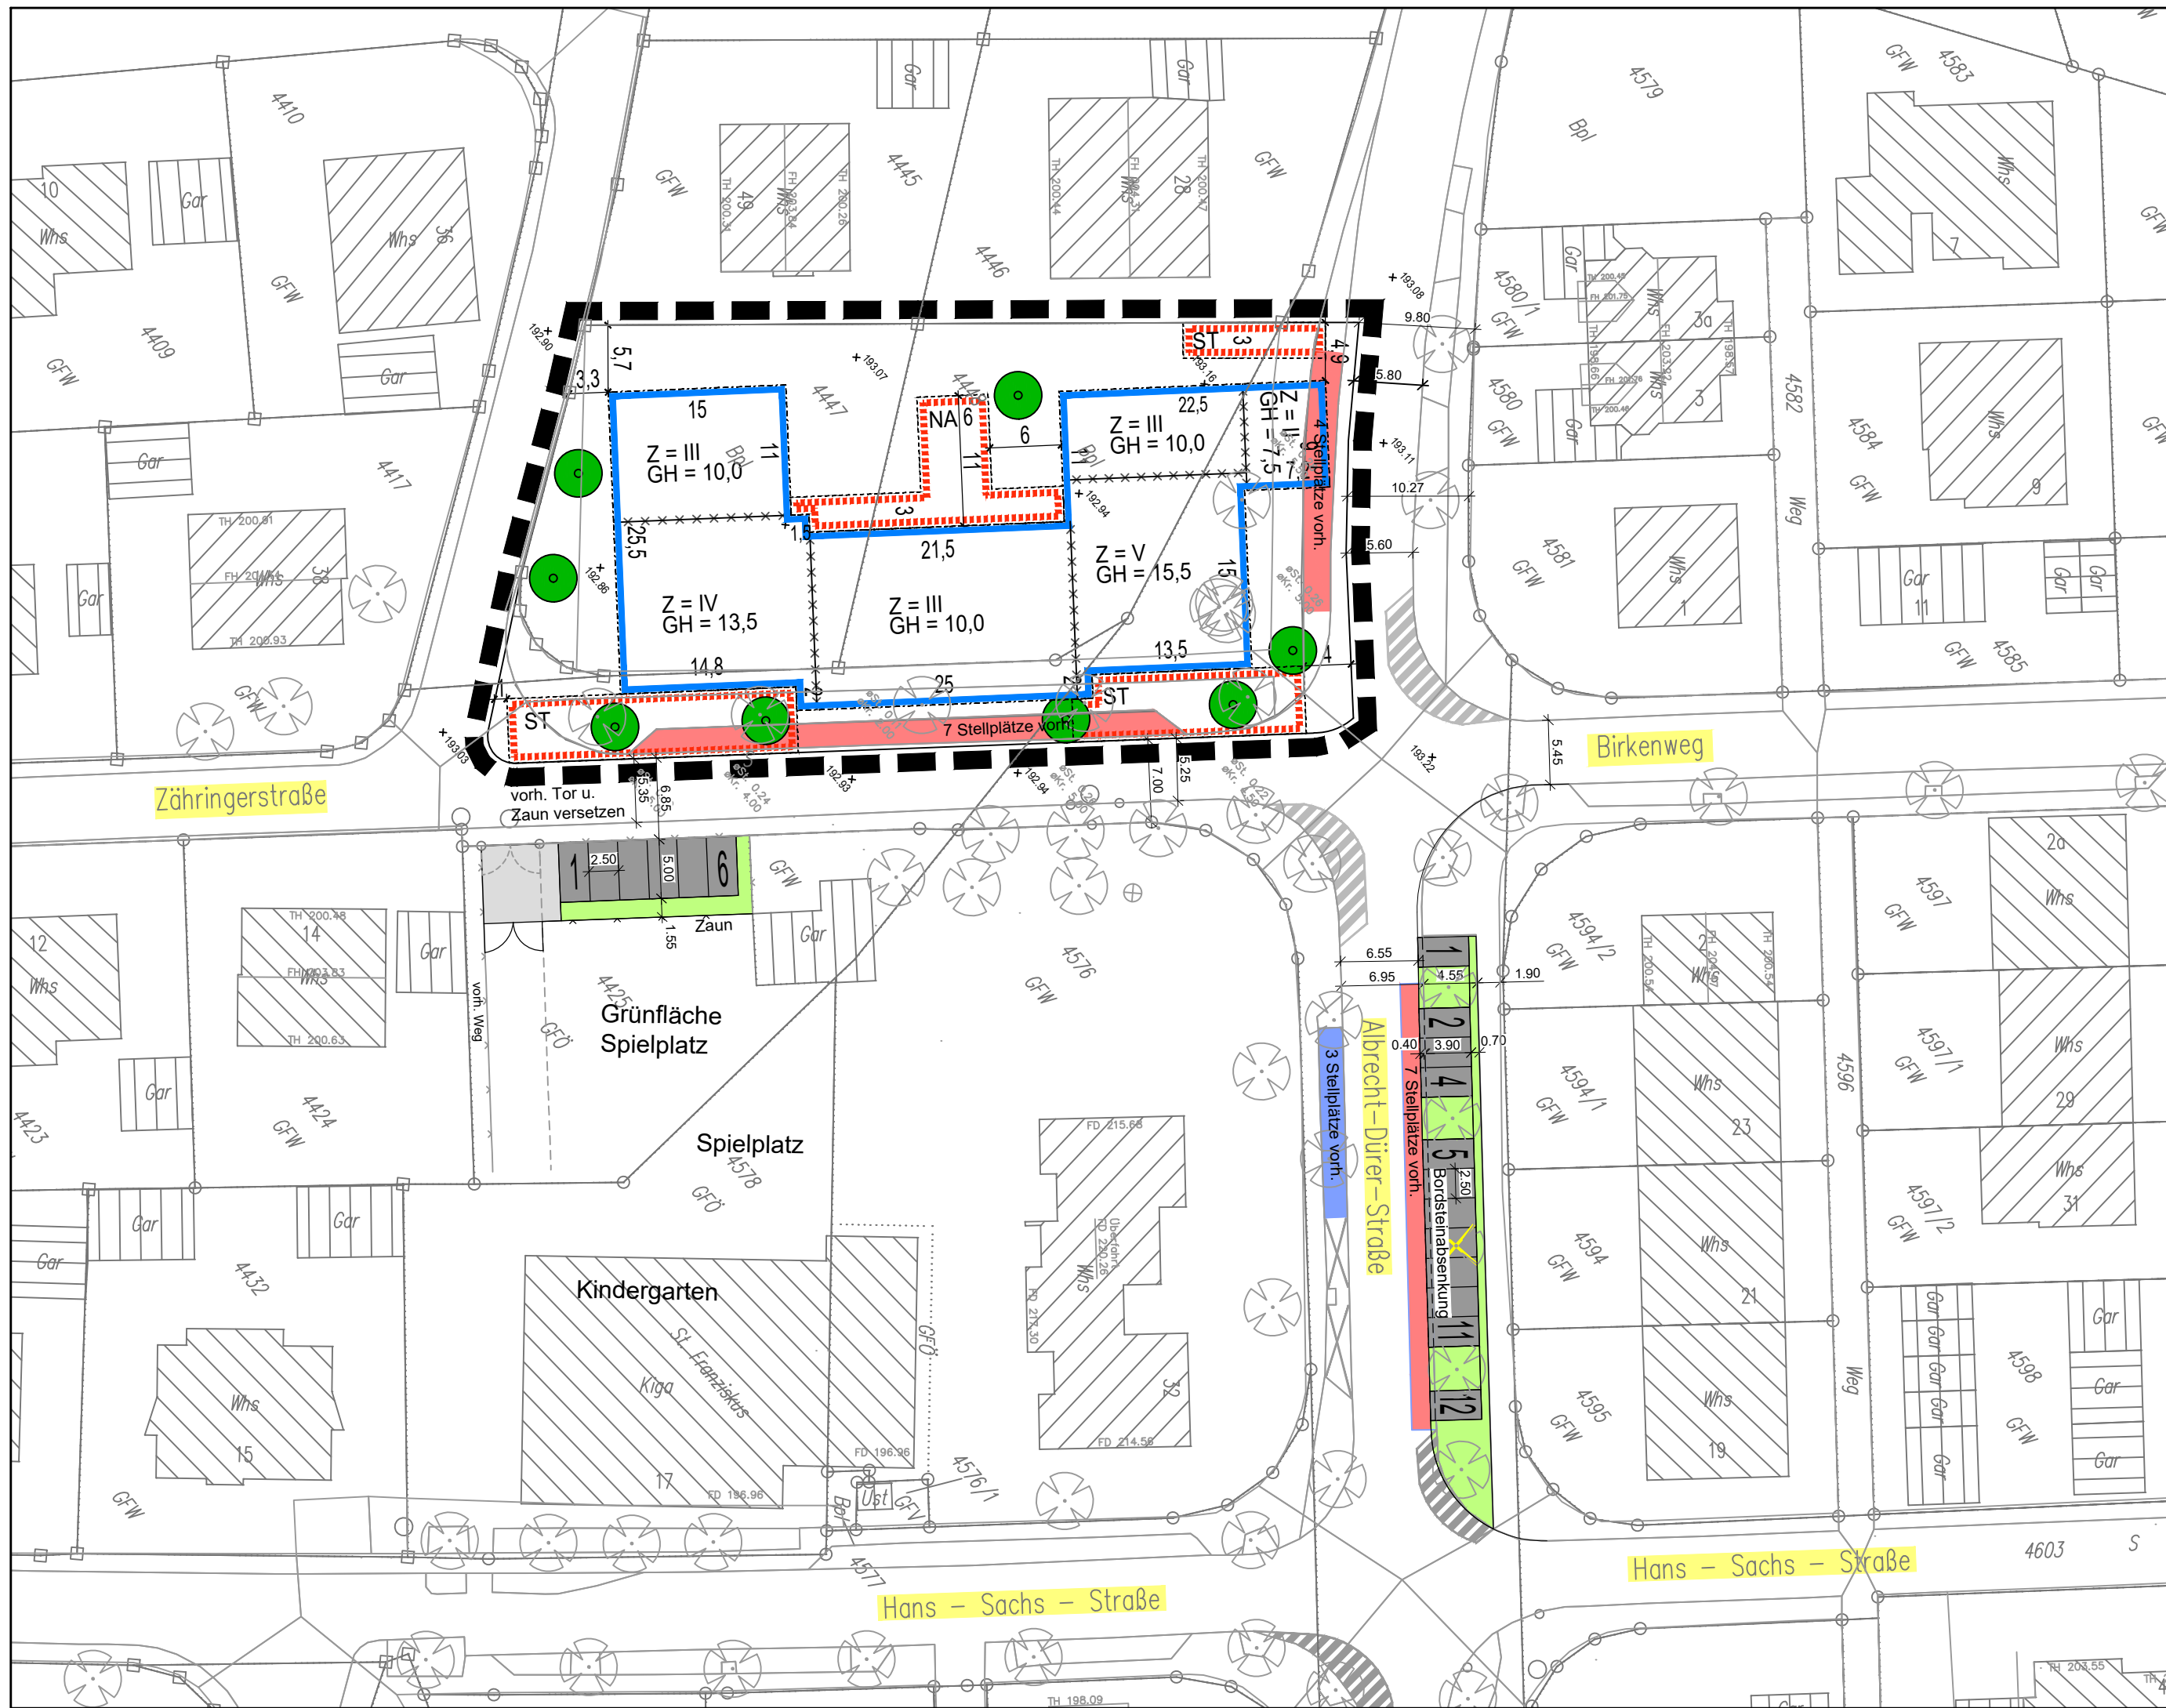

Legende Planung

- Fahrbahn (Asphalt)
- Neue Stellplätze (Pflaster): 18
- Grünfläche
- bisher nutzbare Stellplätze
- bisher nutzbare Stellplätze entfallen: 18
- Bauplatz

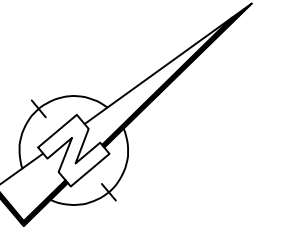

Index	"Ä" = Änderung- "E" = Ergänzung	Datum	Gez.	Gepr.
-------	---------------------------------	-------	------	-------

ENTWURFSPLANUNG

Fertigung

GEMEINDE TENINGEN



Anlage - Plan-Nr.

1 - 1

Projekt-Nr.

2018 - 821

Archiv/EDV: 2018-821 Lageplan.dwg

Maßstab:

1 : 500

Stellplatzkonzept
Zähringerstraße

Blattinhalt:

LAGEPLAN
-Zähringerstraße

Auftraggeber:

Planverfasser:

zink
INGENIEURE
Ingenieurbüro für
Tief- und Wasserbau
Stadtplanung und
Verkehrsanlagen

Datum:

Stempel/Unterschrift

Datum: 06.09.2018

Tullastr. 5a • 79331 Teningen
Tel. 07641 95 86 9-0 • Fax -29