



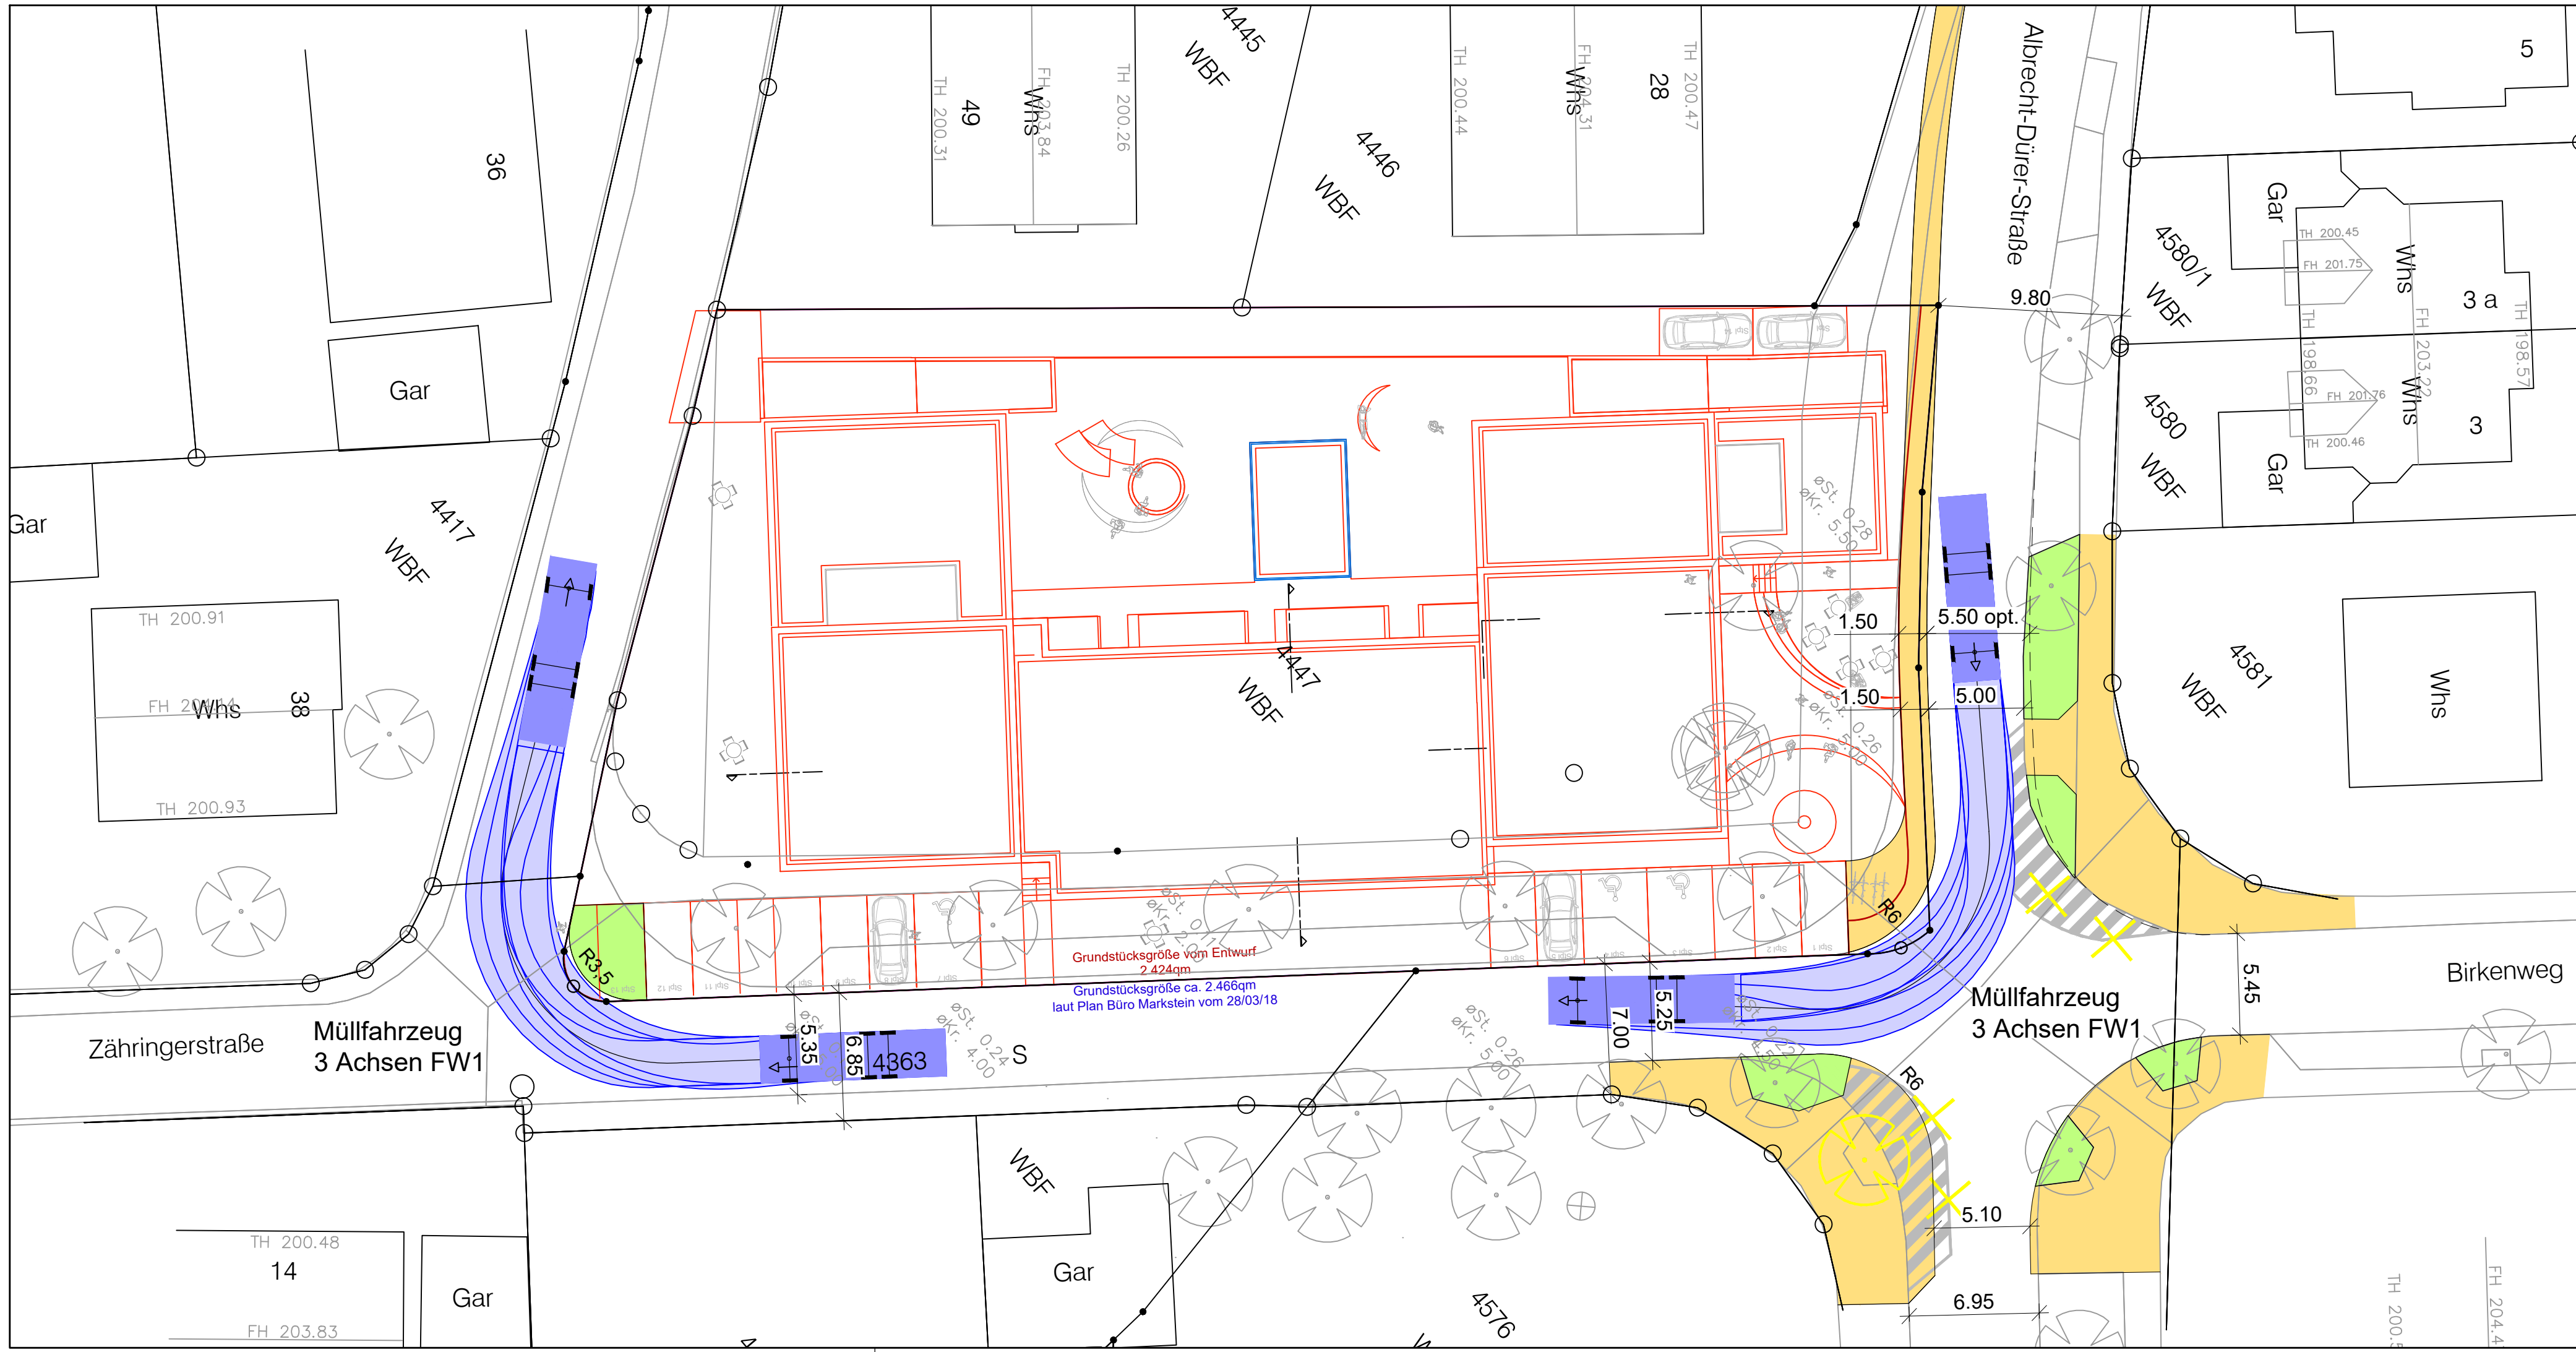

Legende Planung

- Gehweg (Asphalt)
- Grünfläche

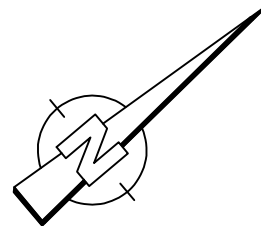


Index	"Ä" = Änderung- "E" = Ergänzung	Datum	Gez.	Gepr.

ENTWURFSPLANUNG

GEMEINDE TENINGEN

Stellplatzkonzept
Zähringerstraße

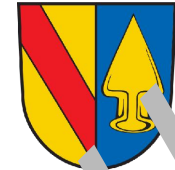

Anlage - Plan-Nr.
1 - 1

Projekt-Nr.
2018 - 821

Archiv/EDV: 2018-821 Lageplan.dwg

Maßstab:
1 : 250

Blattinhalt:		Datum	Name
Verm.			
Gez.			
Entw.	Sep. 2018	Bianco	
Gez.	Sep. 2018	Friedrich	
Gepr.	Sep. 2018	Wolf	

Auftraggeber:

Datum:

Planverfasser:

zink
INGENIEURE

Ingenieurbüro für
Tief- und Wasserbau
Stadtplanung und
Verkehrsanlagen

Tullastr. 5a • 79331 Teningen
Tel. 07641 95 86 9-0 • Fax -29

Datum: 13.11.2018

Stempel/Unterschrift