


GEMEINDE TENINGEN, OT. NIMBURG

BEBAUUNGSPLAN
„SONDERGEBIET TENNIS“

LAGEPLAN/ABGRENZUNGSPLAN VOM 21.05.2019

Zeichenerklärung

 ABGRENZUNG GELTUNGSBEREICH DER
ERGÄNZUNGSSATZUNG „SONDERGEBIET TENNIS“

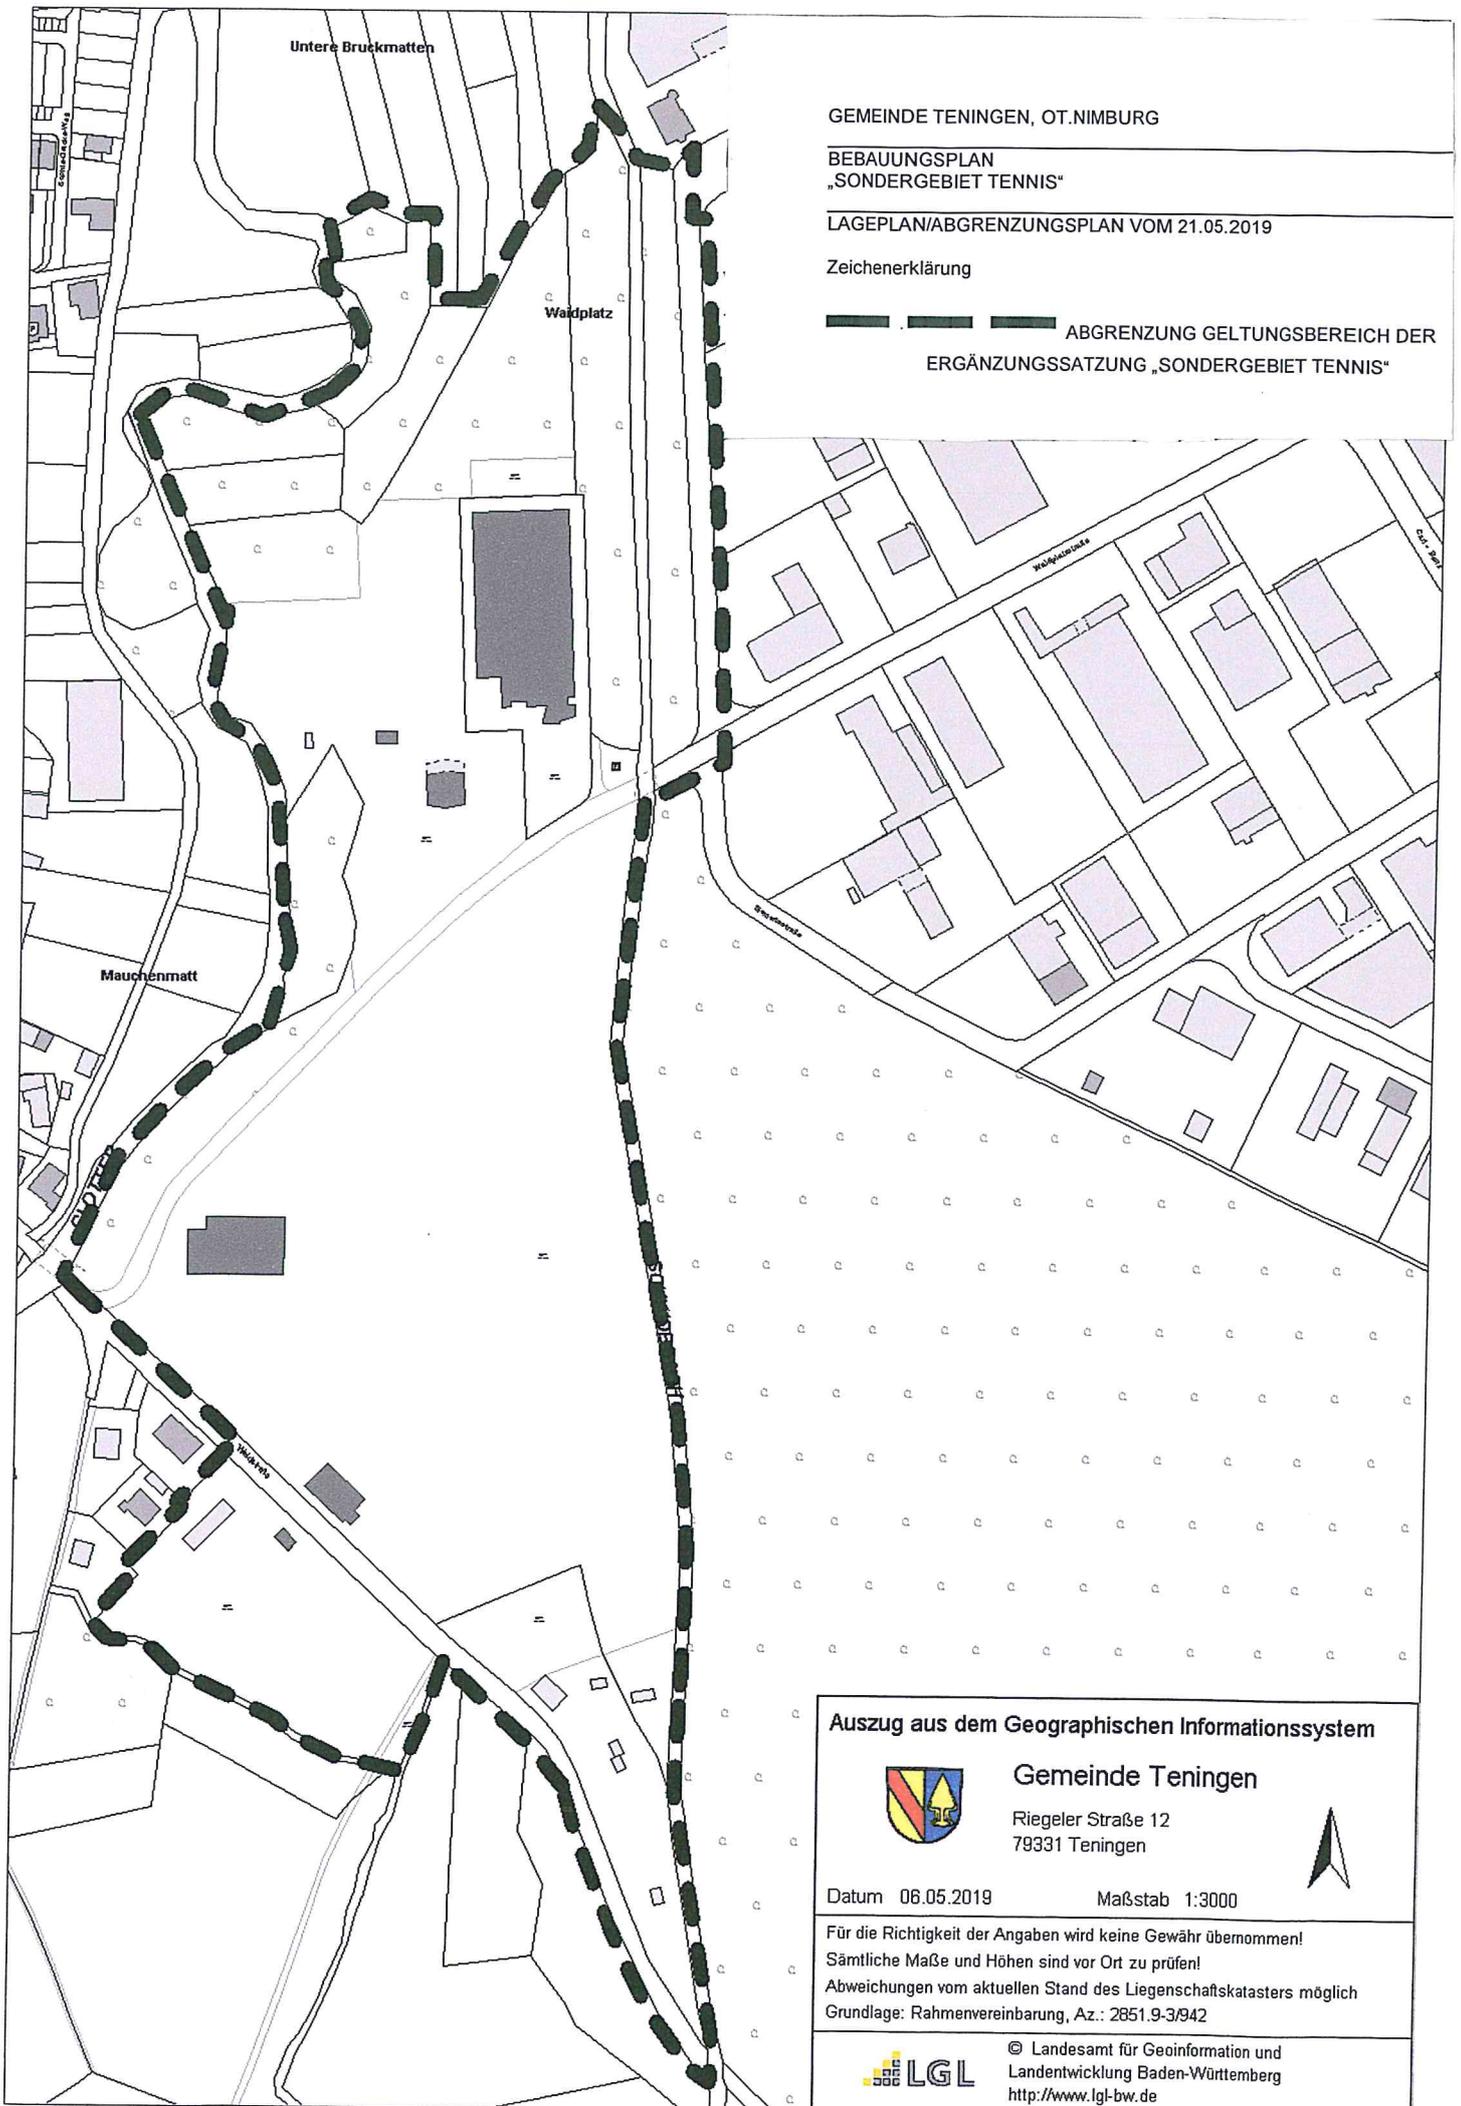

Auszug aus dem Geographischen Informationssystem



Gemeinde Teningen

Riegeler Straße 12
79331 Teningen



Datum 06.05.2019

Maßstab 1:3000

Für die Richtigkeit der Angaben wird keine Gewähr übernommen!

Sämtliche Maße und Höhen sind vor Ort zu prüfen!

Abweichungen vom aktuellen Stand des Liegenschaftskatasters möglich

Grundlage: Rahmenvereinbarung, Az.: 2851.9-3/942



© Landesamt für Geoinformation und
Landentwicklung Baden-Württemberg
<http://www.lgl-bw.de>