


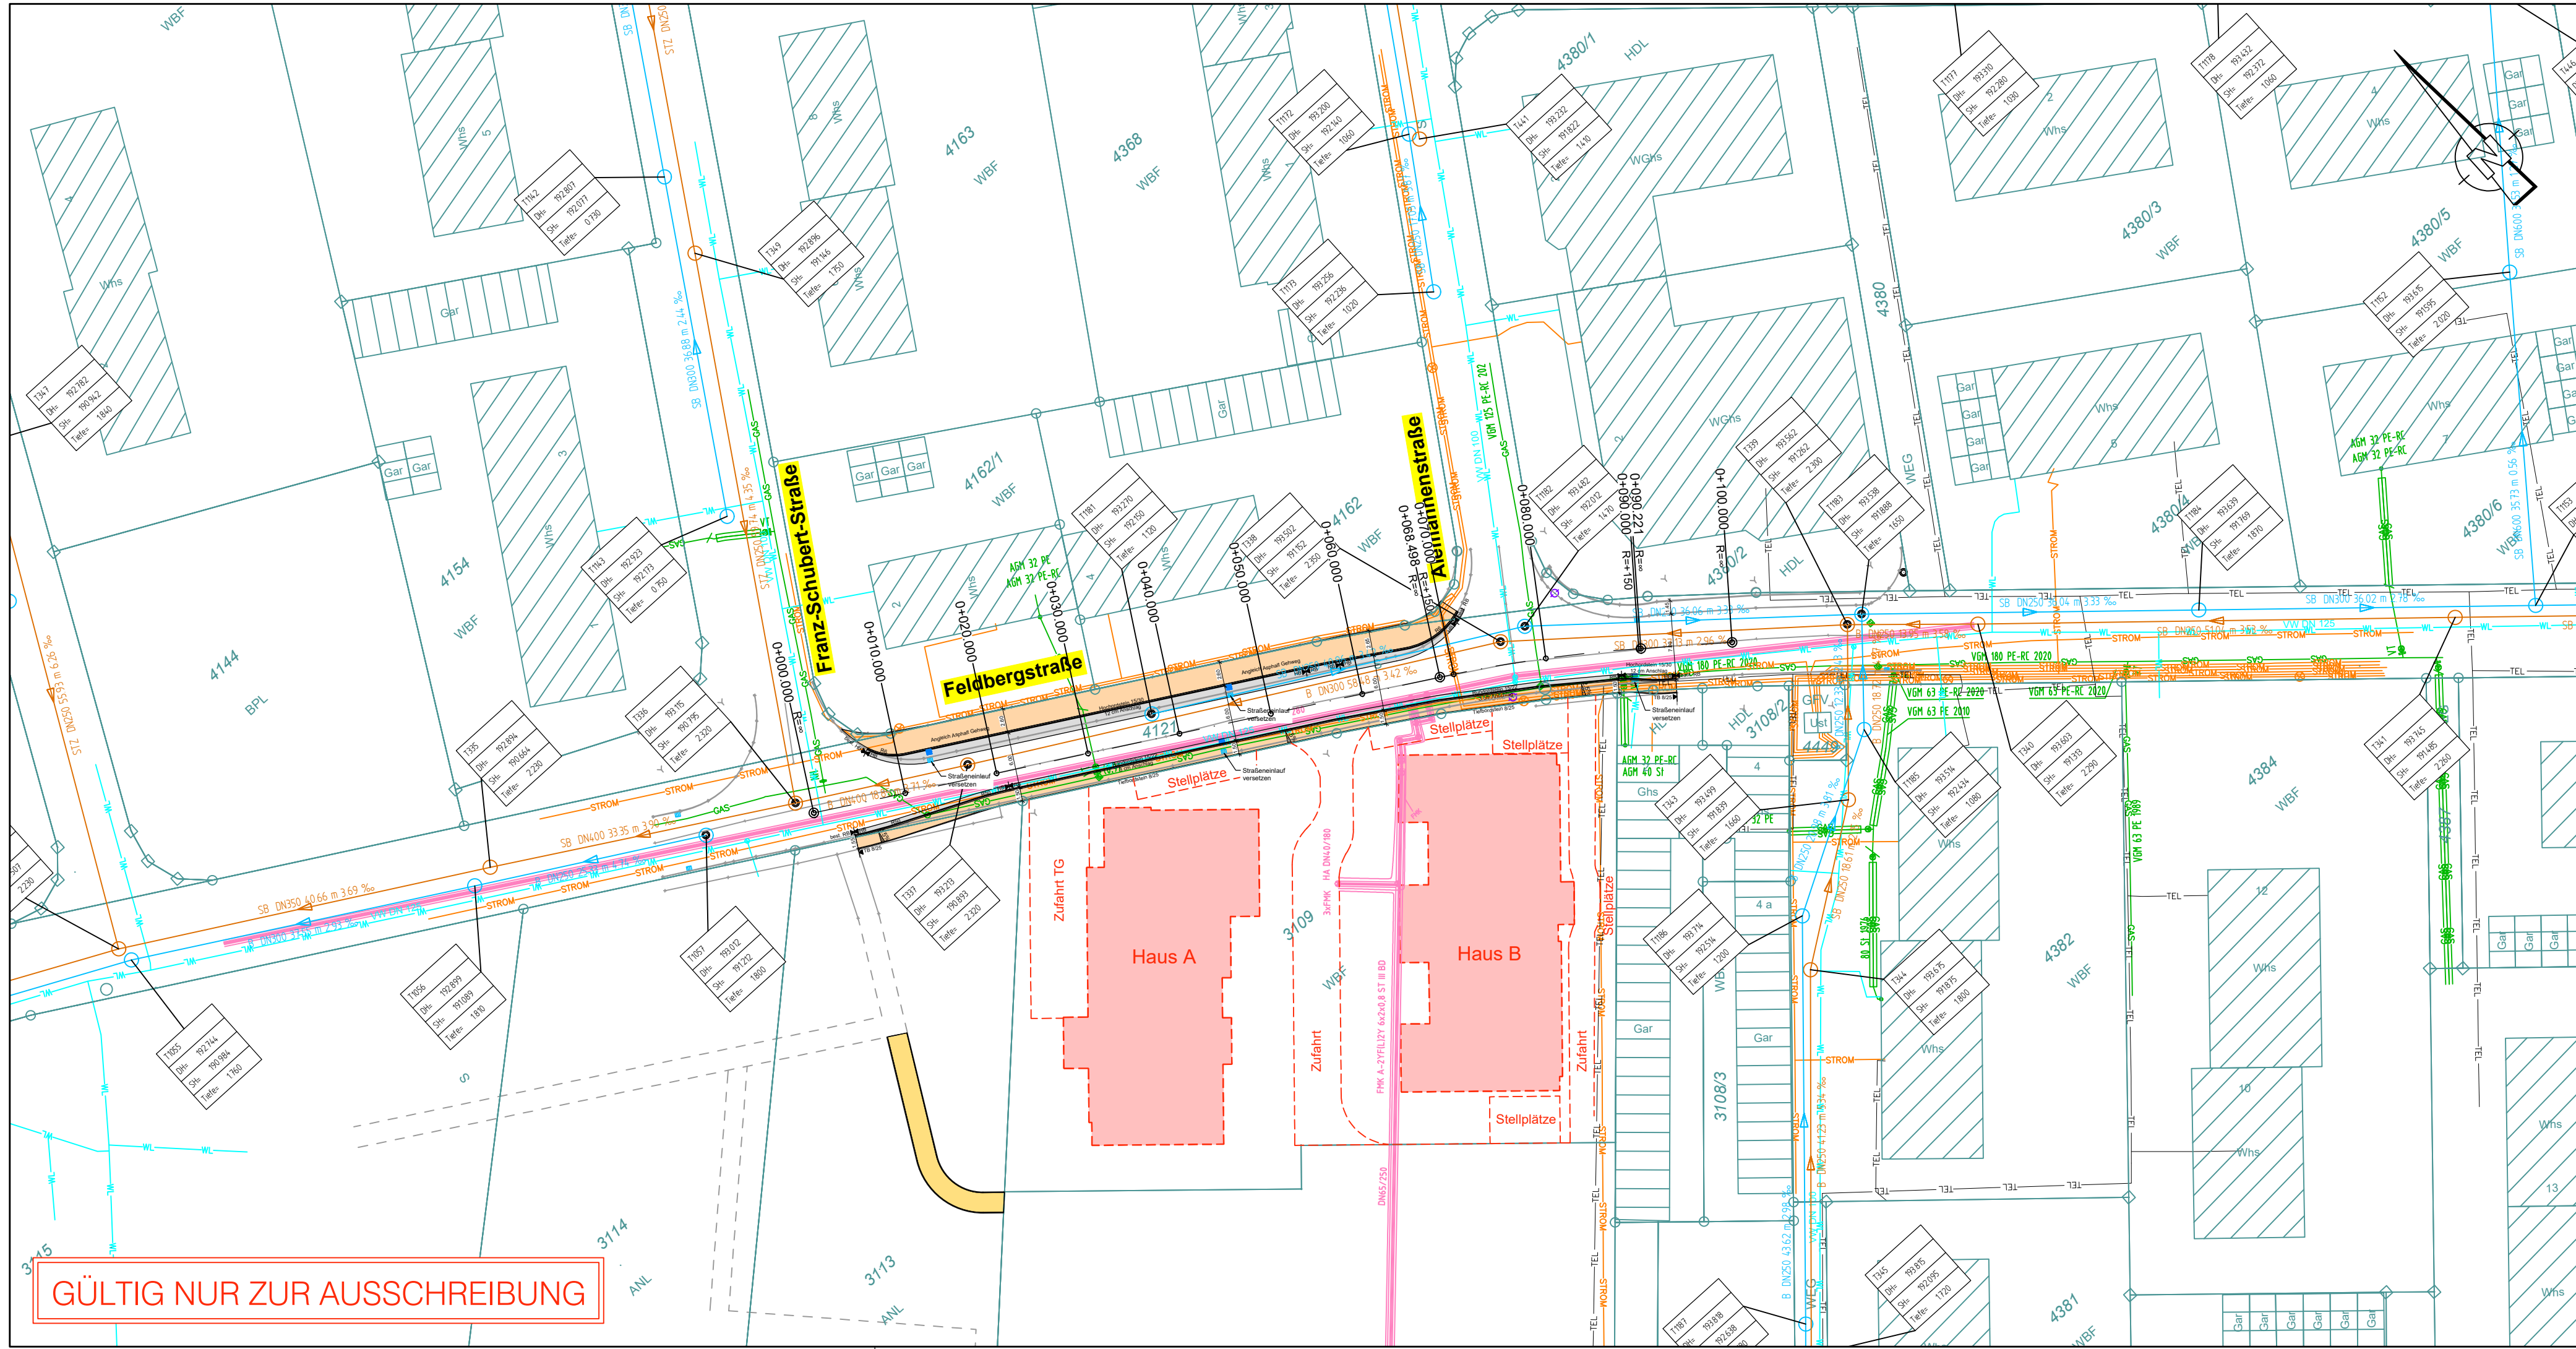

Legende Planung

- Fahrbahn (Asphalt)
- Gehweg (Asphalt)
- Gehweg (Pflaster)

Legende Bestand

- Regenwasserkanal
- Schmutzwasserkanal
- Trinkwasserleitung
- Gasleitung
- Telekom
- Stromversorgung
- Fernwärmeleitung

Vorabzug vom 25.05.2021

Index	"Ä" = Änderung - "E" = Ergänzung	Datum	Gez.	Gepr.
Lagesystem:	GK ☒ UTM ☐	Stand Kataster:	11/2012	
Höhensystem (HST):	130 (DHHN12) ☒ 160 (DHHN92) ☐ 170 (DHHN2016) ☐	Stand Umlegung:		
Bestandsvermessung:	05/2021-Chr			

Entwurfsplanung	Fertigung
-----------------	-----------



Gemeinde Teningen

Umlegung Gehweg
Feldbergstraße

Blattinhalt:

Anlage - Plan-Nr.
2 - 1

Projekt-Nr.
2021/810

LP 500
Maßstab:
1 : 500

Entwurf	
Sep. 2019	Wenzel
Zeichnung	
Sep. 2019	Friedrich
Prüfung	
Sep. 2019	Wenzel

Auftraggeber:

Planverfasser:



Ingenieurbüro für
Tief- und Wasserbau
Stadtplanung und
Verkehrsanlagen

Tullastraße 5a • 79331 Teningen
Tel. 07641 95869-0 • Fax -29

Datum: 25.05.2021

Stempel/Unterschrift

Datum: 25.05.2021

P:\Projekte ZINK\2021-810 Teningen, Uml. Gehweg Feldbergstr\11 Pläne\02 Entwurf\2. 2021-810 Lageplan 08_2021.dwg