


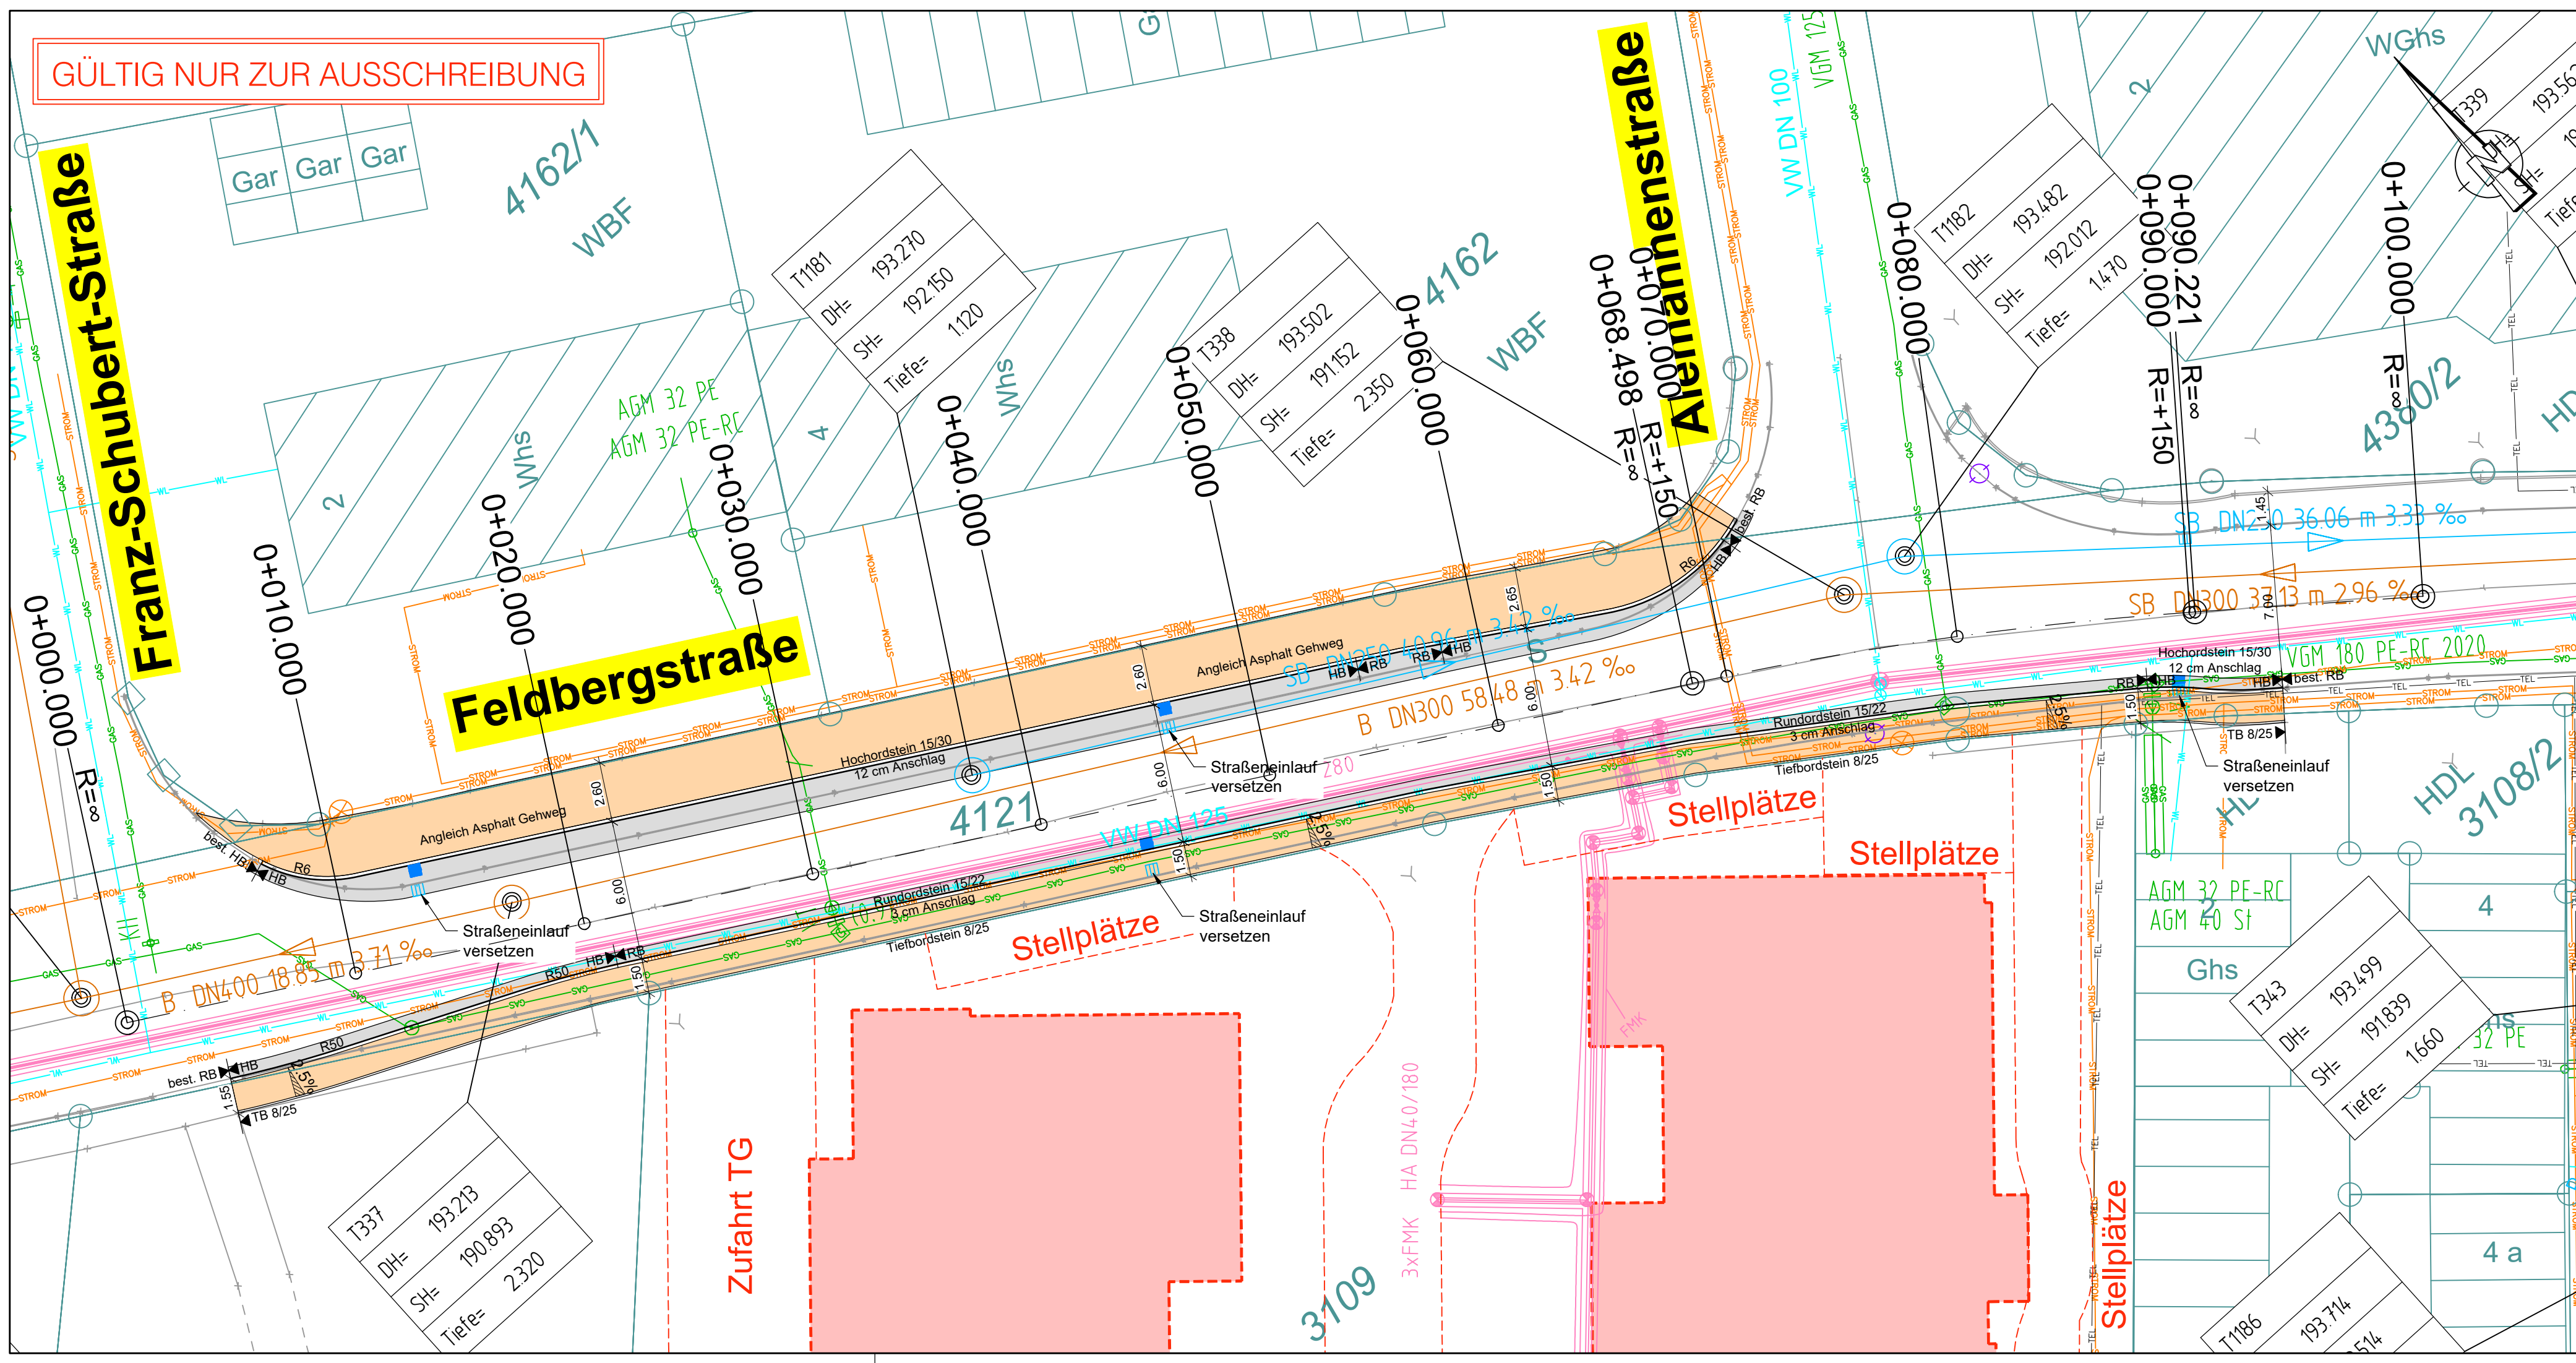

Legende Planung

Fahrbahn (Asphalt)

Gehweg (Asphalt)

Legende Bestand

Regenwasserkanal

Schmutzwasserkanal

Trinkwasserleitung

Gasleitung

Telekom

Stromversorgung

Fernwärmeleitung

Vorabzug vom 25.05.2021

Index	"Ä" = Änderung- "E" = Ergänzung	Datum	Gez.	Gepr.

Lagesystem:	GK ☒	UTM ☐	Stand Kataster:	11/2012
Höhensystem (HST):	130 (DHHN12) ☒	160 (DHHN92) ☐	170 (DHHN2016) ☐	Stand Umlegung:
Bestandsvermessung: 05/2021-Chr				

Gemeinde Teningen

Umlegung Gehweg
Feldbergstraße

Entwurfsplanung

Fertigung

Anlage - Plan-Nr.
2 - 2

Projekt-Nr.
2021/810

LP 200
Maßstab:
1 : 200

Blattinhalt:

Lageplan

Auftraggeber:

Planverfasser:
ZiNK
INGENIEURE
Ingenieurbüro für
Tief- und Wasserbau
Stadtplanung und
Verkehrsanlagen
Tullastraße 5a • 79331 Teningen
Tel. 07641 95869-0 • Fax -29

Datum: 25.05.2021

Stempel/Unterschrift

Datum: 25.05.2021

P:\Projekte ZINK\2021-810 Teningen, Uml. Gehweg Feldbergstr\11 Pläne\02 Entwurf\2. 2021-810 Lageplan 08_2021.dwg