


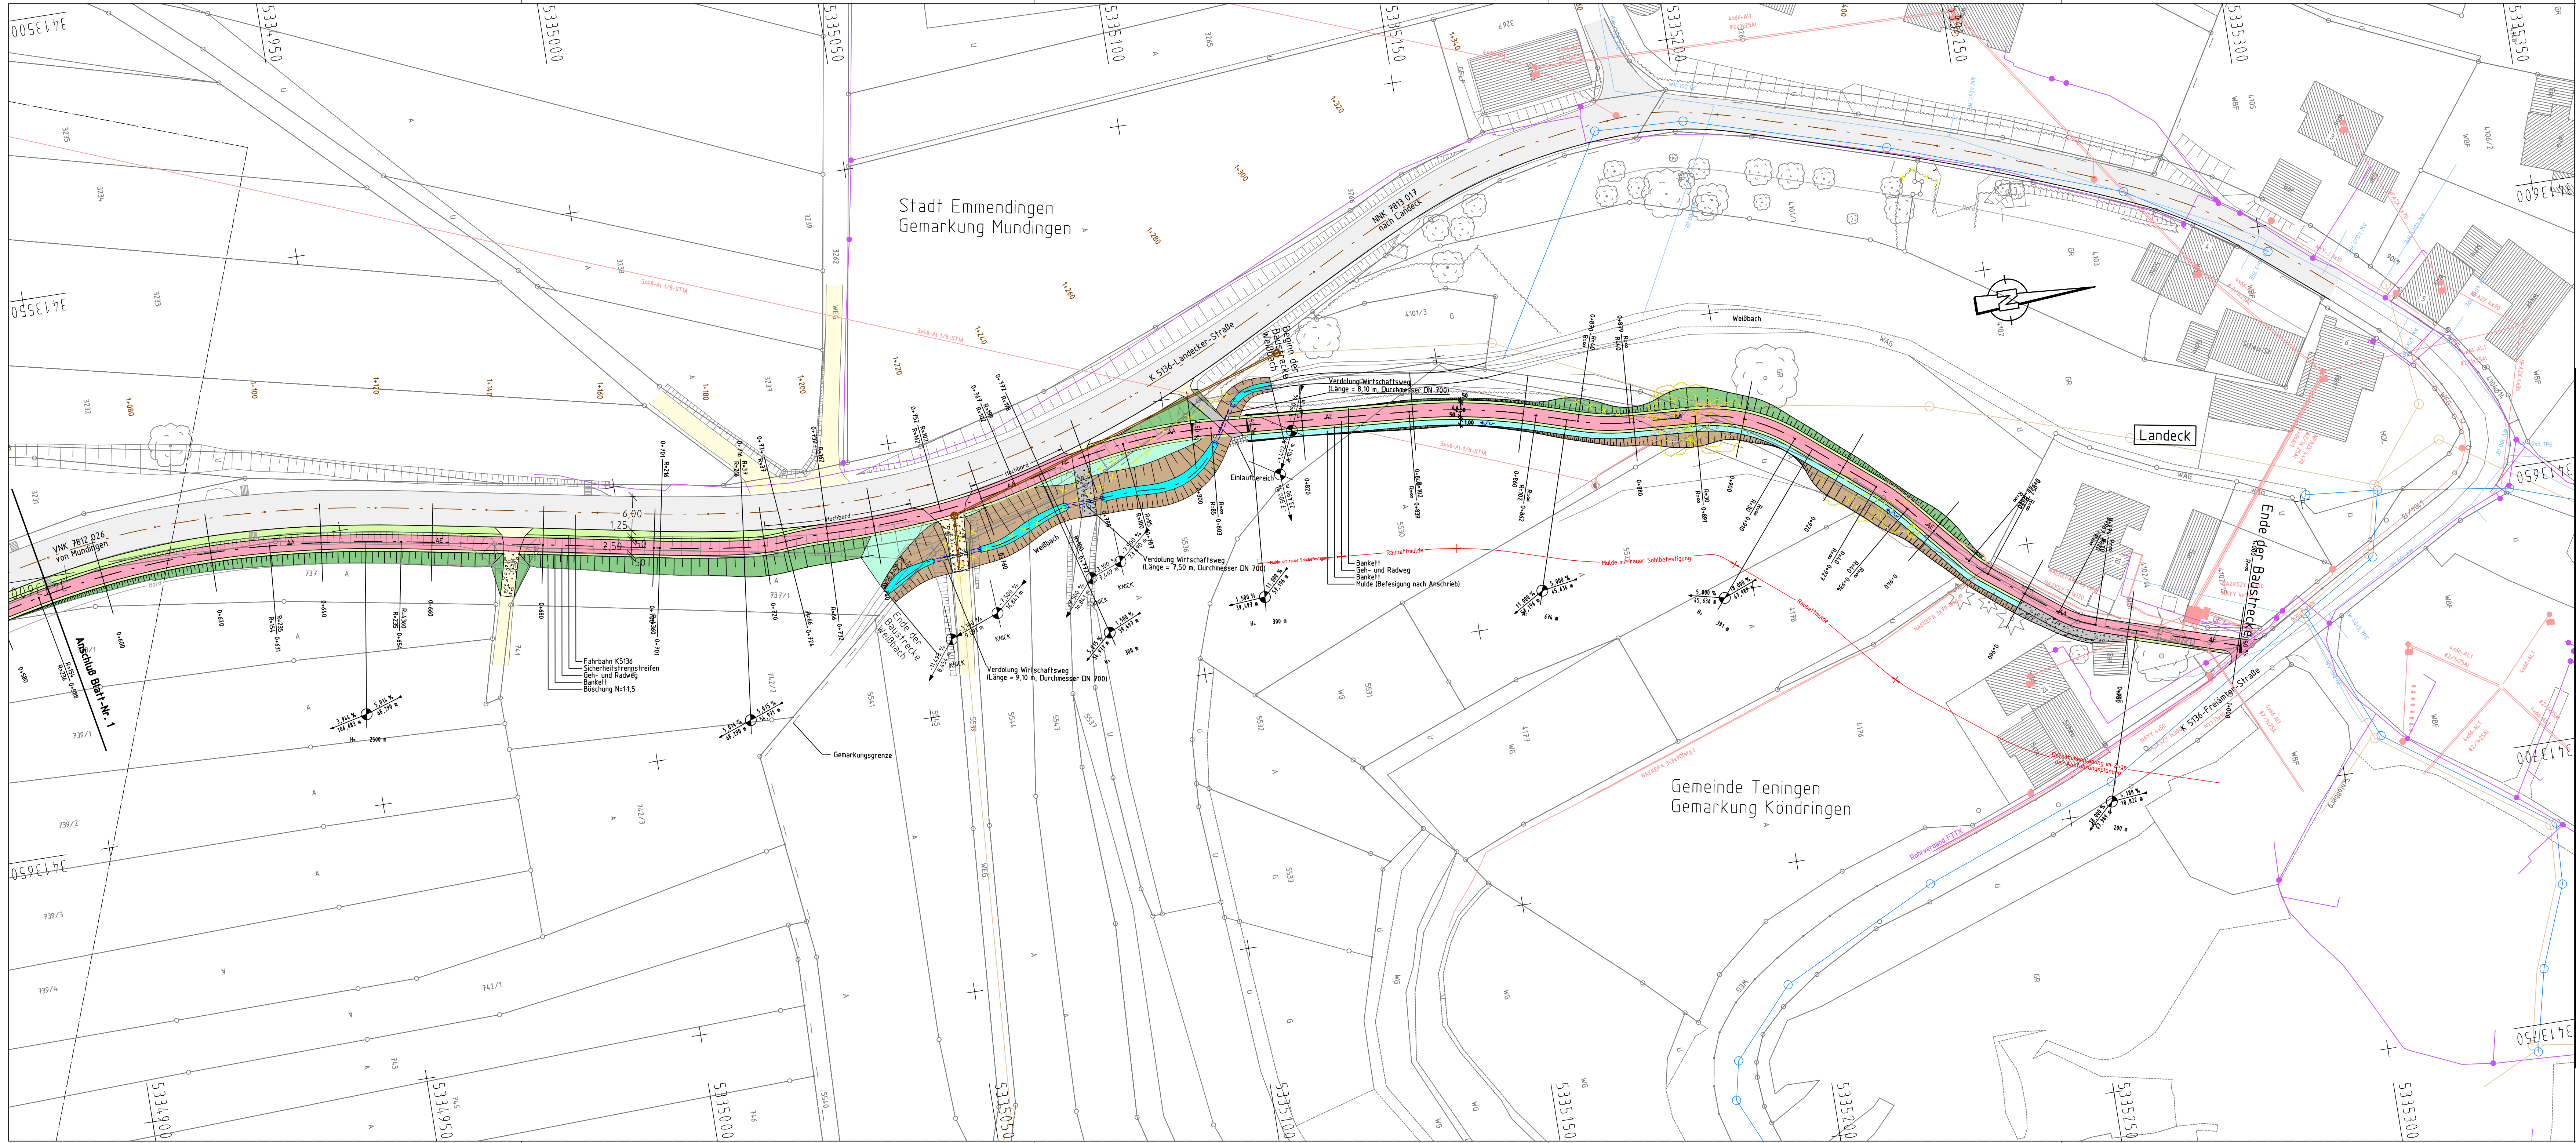

Legende

Lageplan

Einschnittsböschung

Mulde mit Fließrichtung/
Versickerungsmulde

Straßenebenflächen

best. Fahrbahn mit Achse

best. Wirtschaftsweg

gemeinsamer Geh- und Radweg

Gehweg

Bankett

Dammböschung

Bachsohle

Gewässerrandstreifen /
Ausgleichsfläche

befestigter Muldenauslauf
in den Bach

Neubau Feldzufahrten
(asphaltiert)

Neubau Feldzufahrten
(wassergebundene Decke)

bes. Höhenschichtlinien

best. Einläufe

best. Verdolung

geplante Verdolung

best. Trinkwasserleitung

best. Schmutzwasserleitung

gepl. Schmutzwasserleitung

best. Stromversorgung

best. Telekommunikation

Baum Bestand / entfällt

Gebüsch Bestand / entfällt

H = 20 000 m

-2,000 %

432,50 m

1,821 %

789,22 m

Neigungsbrechpunkt
mit Angabe von
Ausrundungshalbmesser,
Längsneigung und Abstand
zum nächsten Neigungs-
brechpunkt

1

2

Auftragnehmer / Planverfasser:

INROS LACKNER
Berater, Planer, Architekten, Ingenieure

INROS LACKNER SE
Jechtinger Str. 9
79111 Freiburg

Freiburg, den ____ 2021
Ort, Datum, Unterschrift

Projektnummer IL-2017-0254

Datum	Name
29.06.2022	Eckerlin
29.06.2022	Kruscha
29.06.2022	Baier

Auftraggeber:

Landkreis Emmendingen
Straßenbauamt

Datum	Name
29.06.2022	Mock

Nr.	Art der Änderung	Datum	Name

Anfangsstation	von Netzknoten	nach Netzknoten	Station
7 8 1 2 0 2 6	7 8 1 2 0 2 6	7 8 1 3 0 1 7	1 9 5 5
Endstation	7 8 1 2 0 2 6	7 8 1 3 0 1 7	2 9 3 5

Lagesystem:	GK ☒ UTM ☐	Stand Kataster:	11/2016
Höhensystem:	NN ☒ NHN ☐	Bestandsvermessung:	10/2016 / 10/2017 / 05/2020

ENTWURFSPLANUNG

Landkreis Emmendingen

Straße: K 5136

Nächster Ort: Landeck

PROJIS-Nr.:

PDP-Element:

Unterlage 5

Blatt-Nr. 2

Lageplan 2

Bau-km 0+590 -1+000

Maßstab 1:500

K 5136

Neubau eines Geh- und Radweges

zwischen Mündingen und Landeck

Strecken-km 0+615 bis 1+595

Aufgestellt:
Straßenbauamt

Emmendingen, den

Genehmigt:
Straßenbauamt

Emmendingen, den