



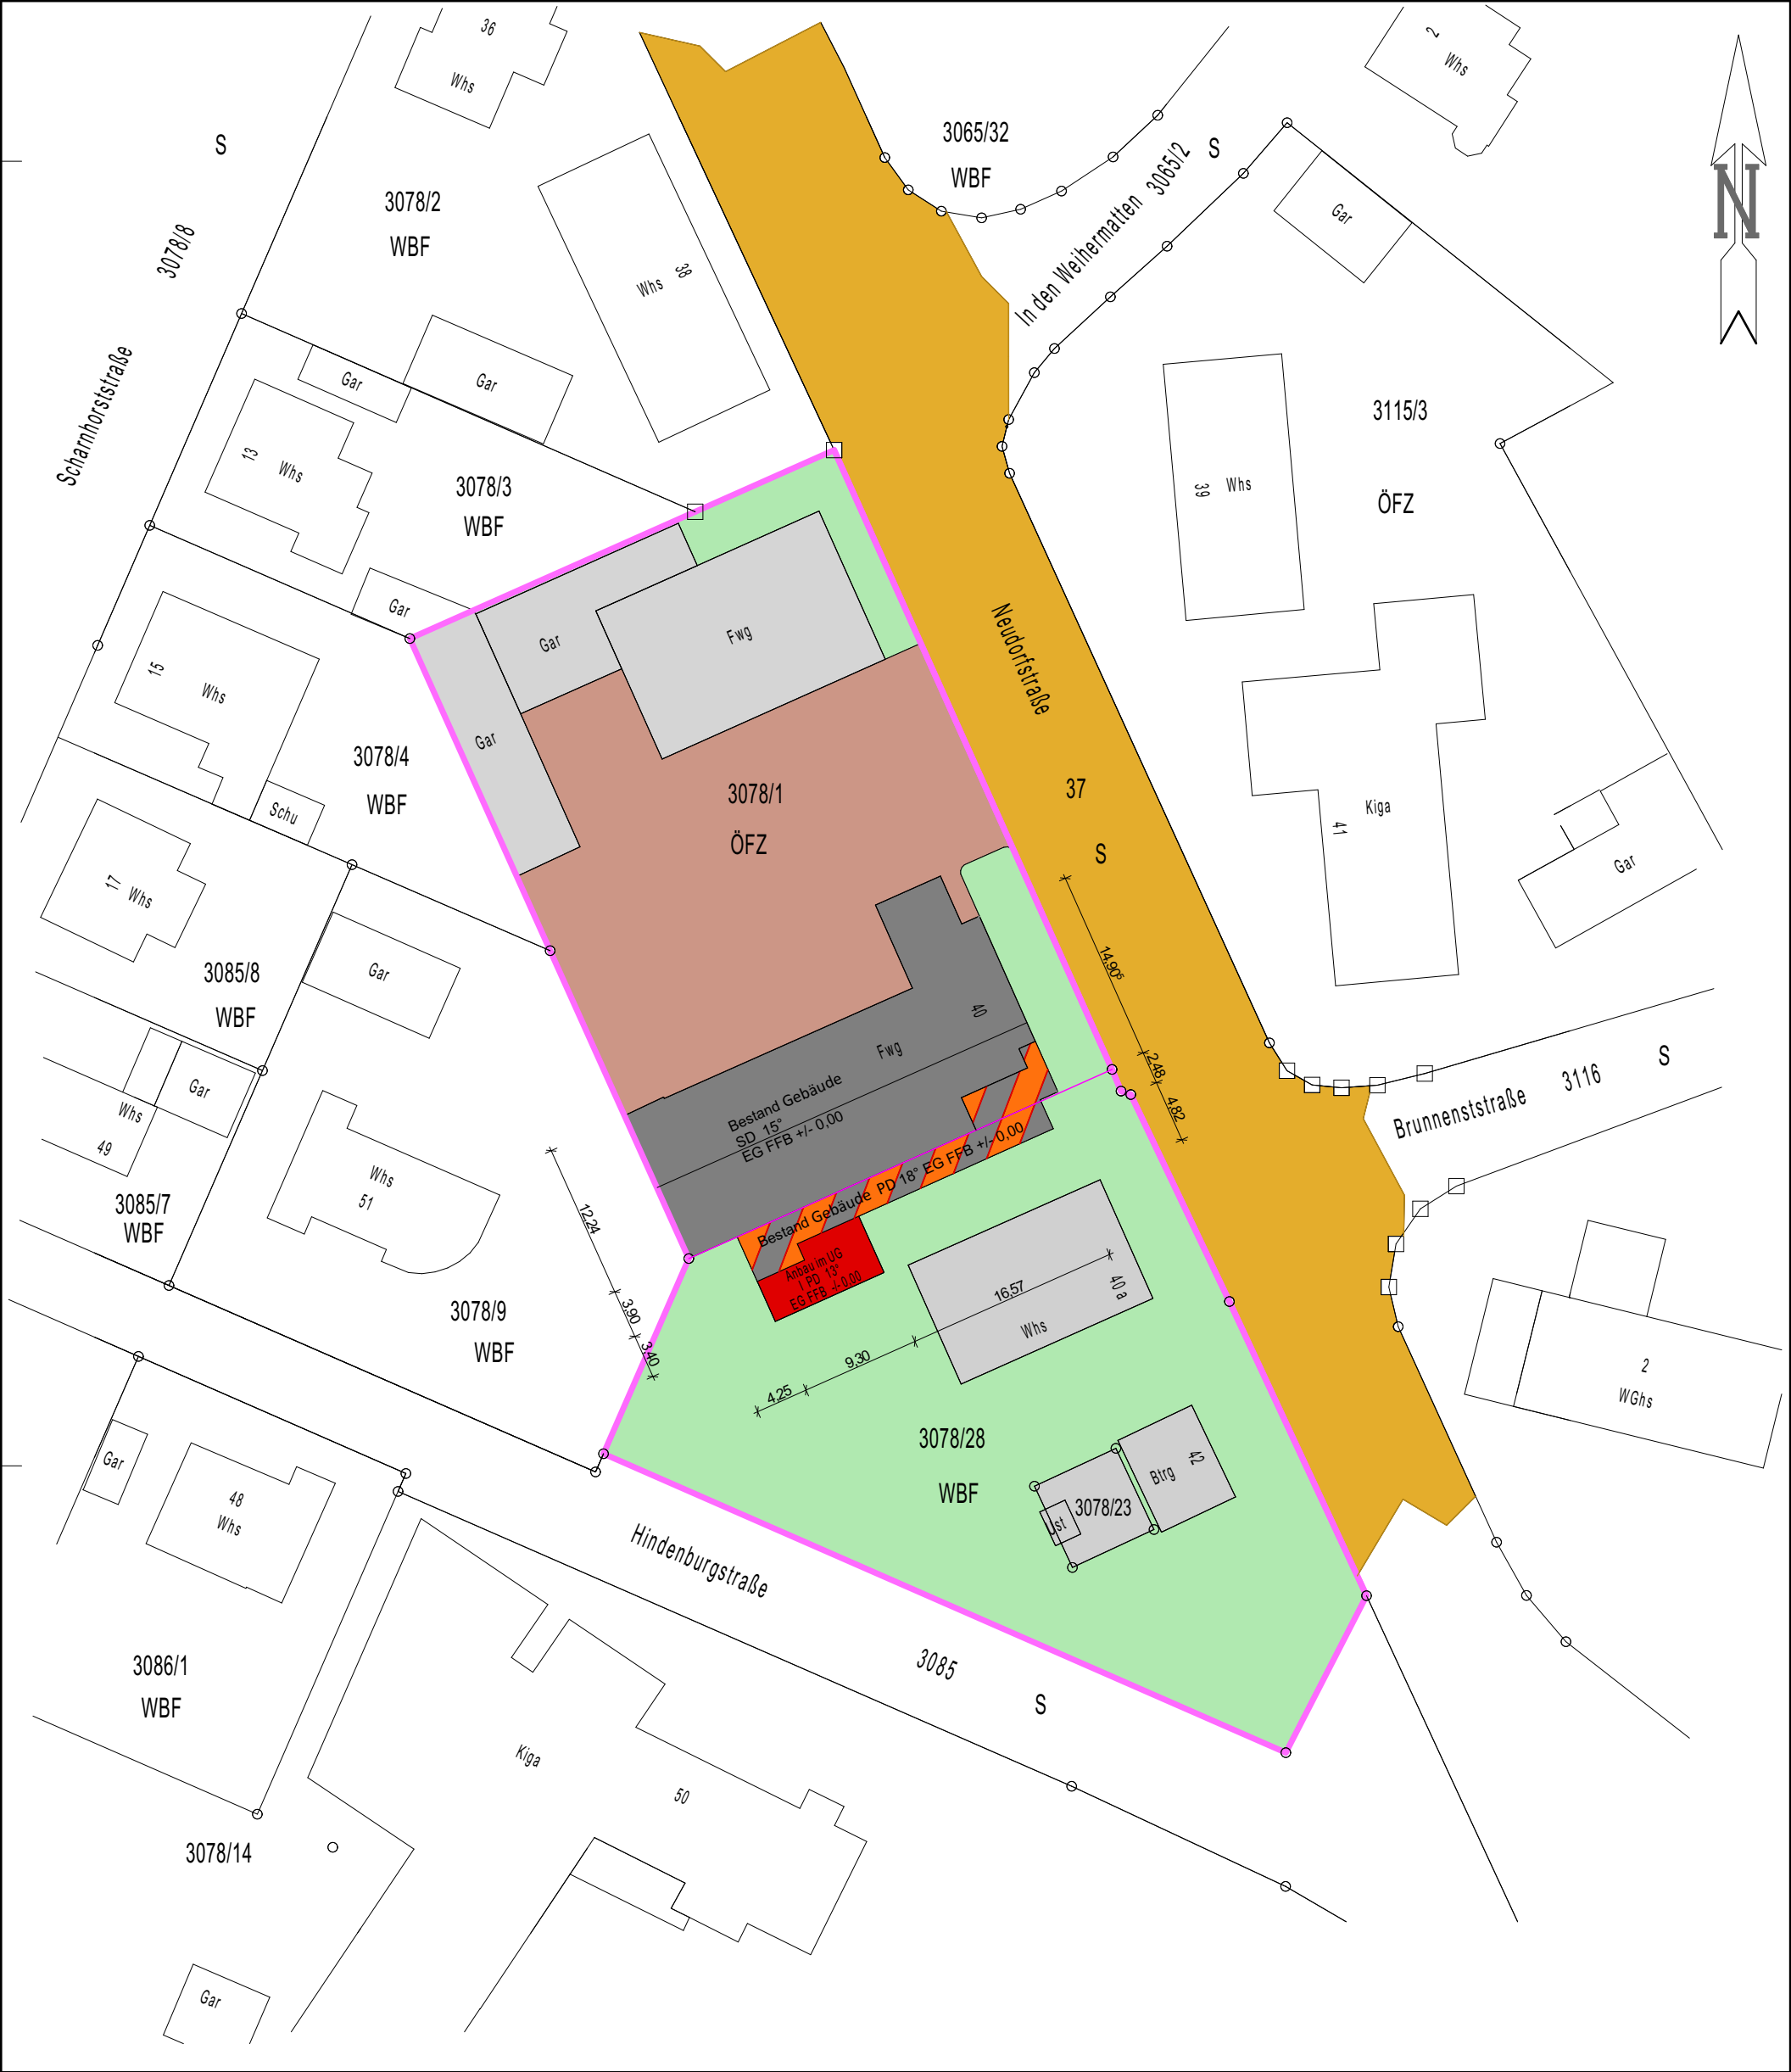

- Bestand
- Umbau
- Neubau
- Grundstücksgrenze

Graph, Dateiauszug vom 06.05.2023, G11560714
Geobasisdaten L GL, www.lgl-bw.de
Der Wert des Punktoris ist zu Beachten

Landkreis Emmendingen
Gemeinde Teningen
Gemarkung Teningen
Flst - Nr. 3078/1 und 3078/28

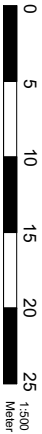

Bauherr	Architekt
---------	-----------

MARKUS SCHMIDT
FREIER ARCHITEKT
Feldbergstraße 7, 79331 Teningen
Tel.: 07641/1340 + 920369 - 0
Fax: 07641/44858
E-Mail: info@schmidt-architekten.de

Projekt:
Feuerwehrgerätehaus Teningen
Umbau u. Anbau für die Bereiche Schlauchwäsche,
Atemschutzgeräte u. Kleiderlager
Neudorfstr. 40, 79331 Teningen

BAUHERR:
Gemeinde Teningen
Riegeler Straße 12, 79331 Teningen

Antrag auf Baugenehmigung

Lageplan	Datum
Plan Nr. 1 Maßstab 1:500	30.05.2023

Gezeichnet	Index a
 G. Pantusa	Index b
DIN A3 420X 297	Index b