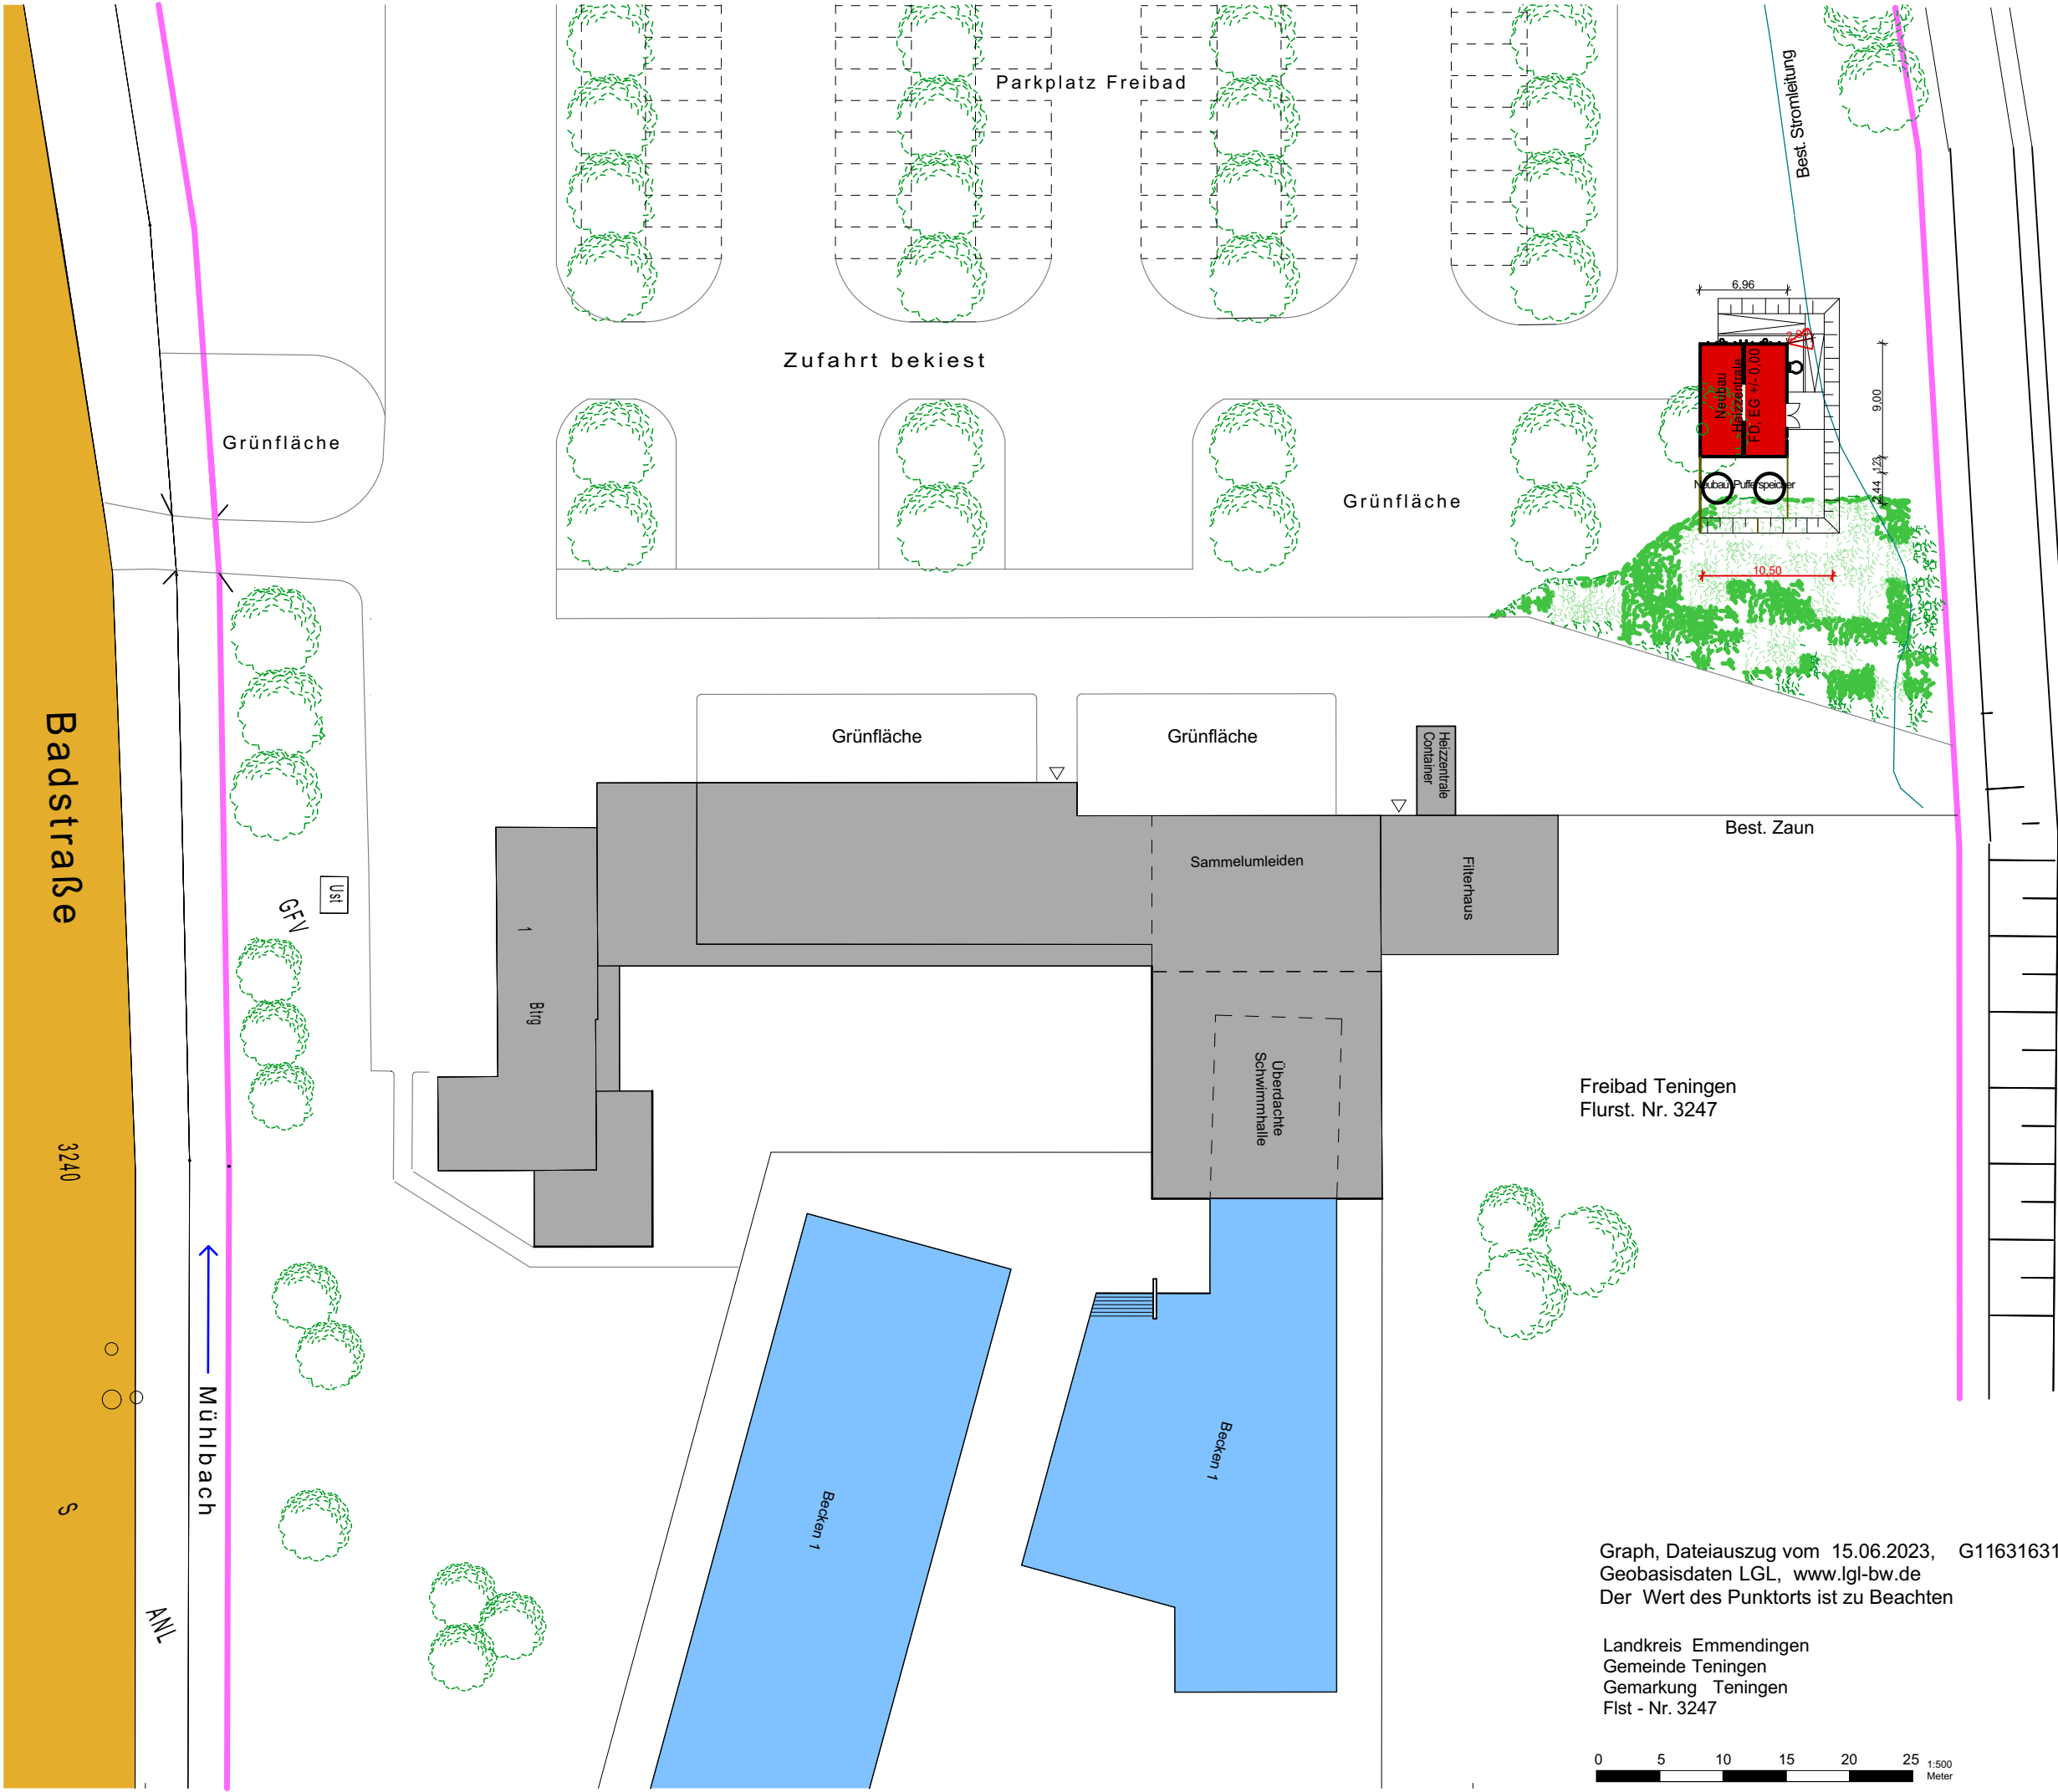


- Bestand
- Neubau
- Grundstücksgrenze
- Best. Stromleitung

Bauherr	Architekt
MARKUS SCHMIDT FREIER ARCHITEKT	Feldbergstraße 7, 79331 Teningen Tel.: 07641/1340 + 920369 - 0 Fax: 07641/44858 E-Mail: info@schmidt-architekten.de

Projekt:
Neubau einer Pelletheizzentrale mit Pufferspeicher
beim Freibad Teningen, Badstrasse, Flurst. Nr. 3247
79331 Teningen

BAUHERR:
Nahwärmeversorgung Teningen GmbH
vert. durch Herrn Michael Birk,
Riegeler Straße 12, 79331 Teningen

Antrag auf Baugenehmigung
Lageplan Var. I
Plan Nr. 1
Maßstab 1:500
Datum 26.10.2023

Gezeichnet	Index a
G. Pantusa	Index b
DIN A3 420X 297	Index b

Graph, Dateiauszug vom 15.06.2023, G11631631
Geobasisdaten LGL, www.lgl-bw.de
Der Wert des Punktores ist zu Beachten

Landkreis Emmendingen
Gemeinde Teningen
Gemarkung Teningen
Flst - Nr. 3247

0 5 10 15 20 25 1:500
Meter