


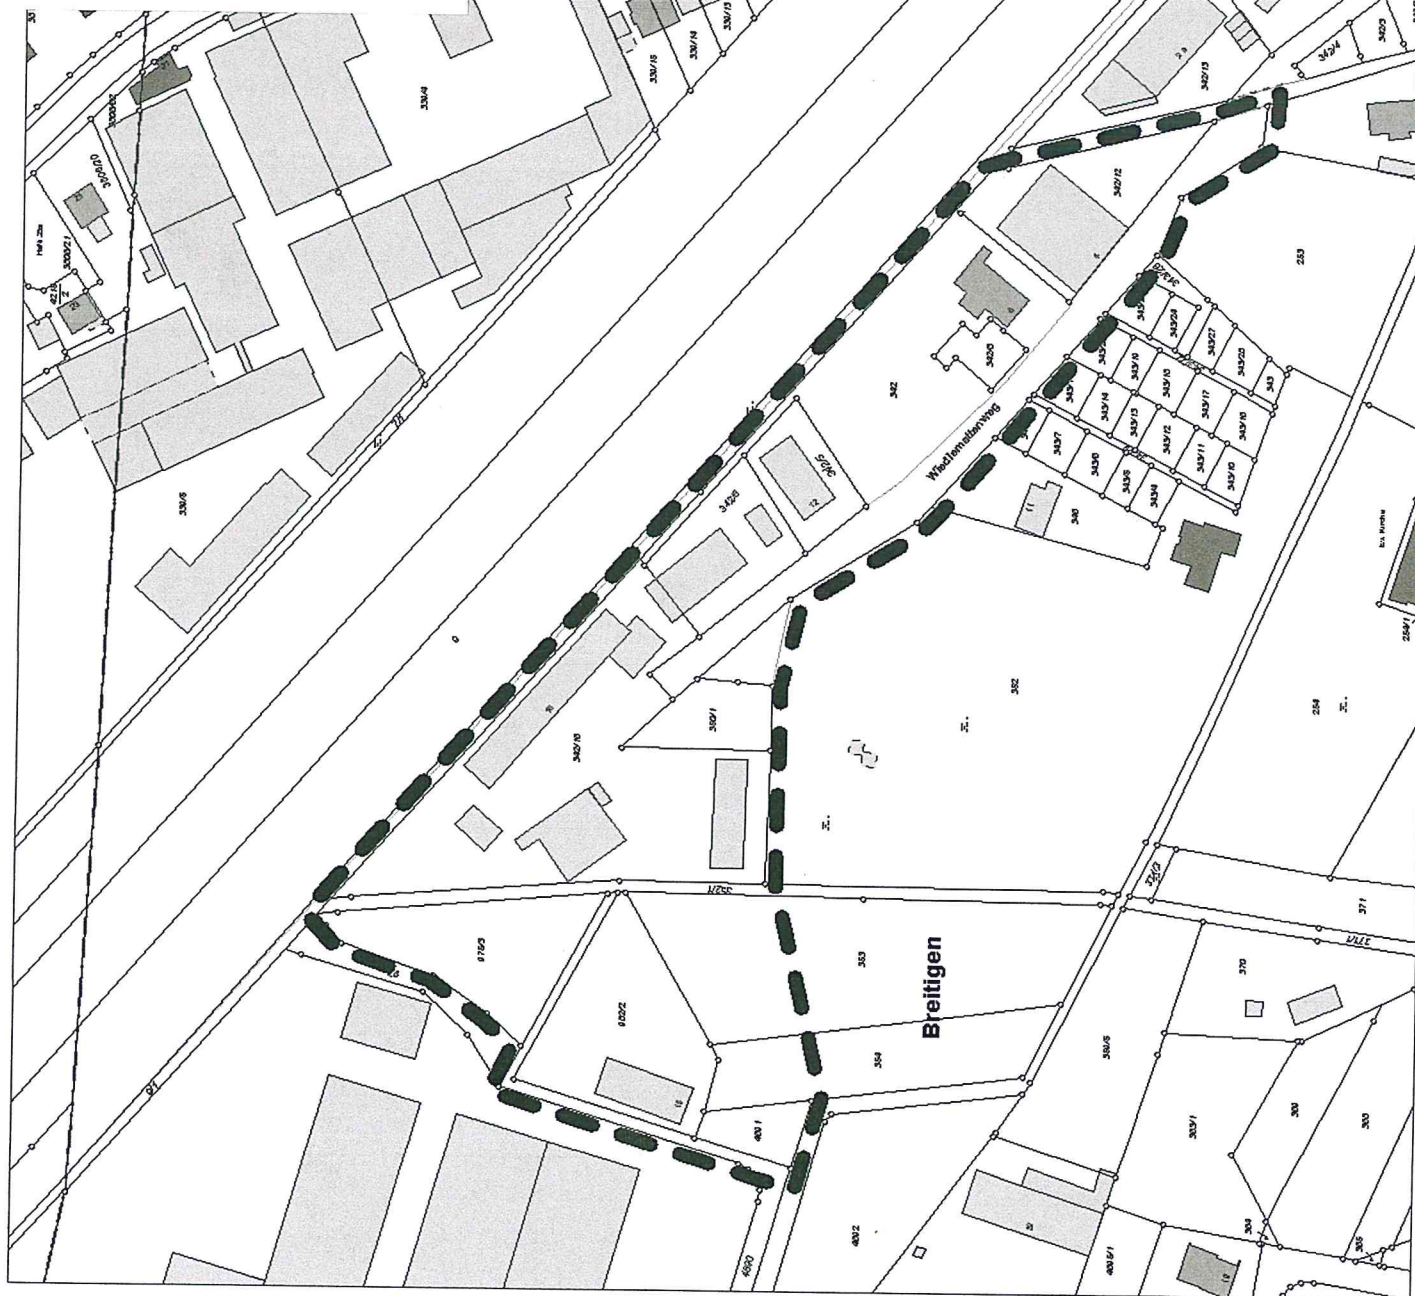

GEMEINDE TENINGEN, OT. TENINGEN

LAGEPLAN/ABGRENZUNGSPLAN ZUR VERÄNDERUNGSPERRE
"BEBAUUNGSPLAN WIEDELMATTEN"

LAGEPLAN/ABGRENZUNGSPLAN VOM 30.04.2019

Zeichenerklärung



ABGRENZUNG GELTUNGSBEREICH DER
ERGÄNZUNGSSATZUNG "LEHMGRUBENWEG"

Auszug aus dem Geographischen Informationssystem



Gemeinde Teningen

Riegeler Straße 12
79931 Teningen



Datum 29.03.2019

Maßstab 1:2000

Für die Richtigkeit der Angaben wird keine Gewähr übernommen!

Sämtliche Maße und Höhen sind vor Ort zu prüfen!

Abweichungen vom aktuellen Stand des Liegenschaftskatasters möglich

Grundlage: Rahmenvereinbarung, Az.: 2851 9-3/942



© Landesamt für GeoInformation und
Landentwicklung Baden-Württemberg
<http://www.lgl-bw.de>