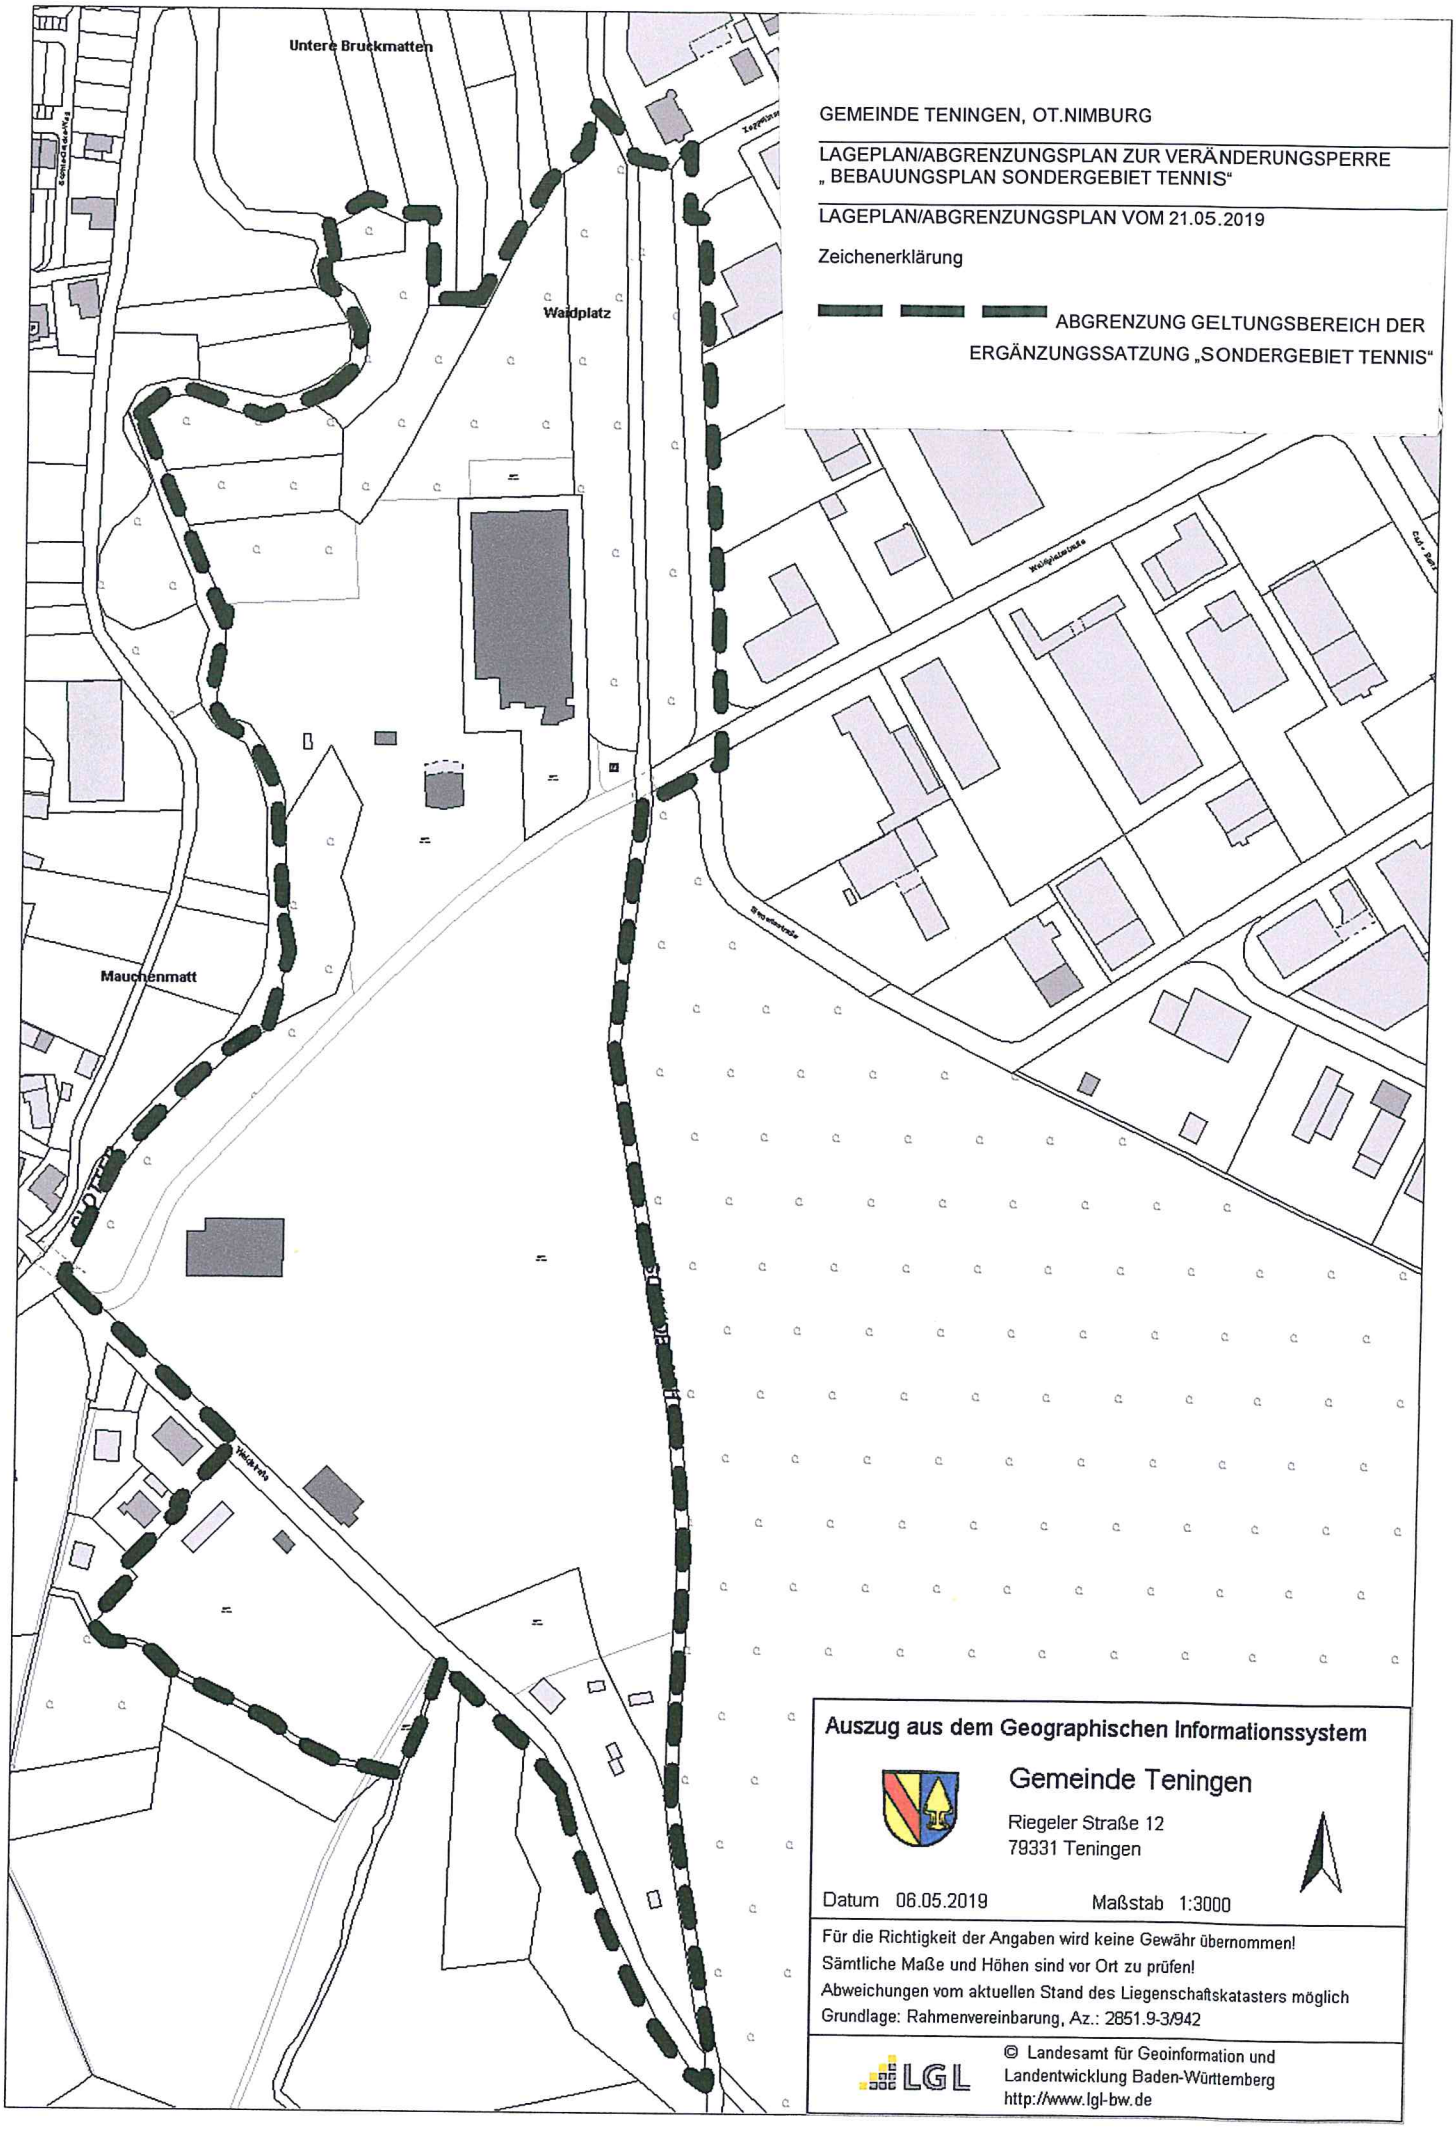

GEMEINDE TENINGEN, OT.NIMBURG

LAGEPLAN/ABGRENZUNGSPLAN ZUR VERÄNDERUNGSPERRE „ BEBAUUNGSPLAN SONDERGEBIET TENNIS“

LAGEPLAN/ABGRENZUNGSPLAN VOM 21.05.2019

Zeichenerklärung

ABGRENZUNG GELTUNGSBEREICH DER ERGÄNZUNGSSATZUNG „SONDERGEBIET TENNIS“

Auszug aus dem Geographischen Informationssystem

Gemeinde Teningen

Riegeler Straße 12
79331 Teningen

Datum 06.05.2019 Maßstab 1:3000

Für die Richtigkeit der Angaben wird keine Gewähr übernommen!
Sämtliche Maße und Höhen sind vor Ort zu prüfen!
Abweichungen vom aktuellen Stand des Liegenschaftskatasters möglich
Grundlage: Rahmenvereinbarung, Az.: 2851.9-3/942

© Landesamt für Geoinformation und Landentwicklung Baden-Württemberg
http://www.lgl-bw.de