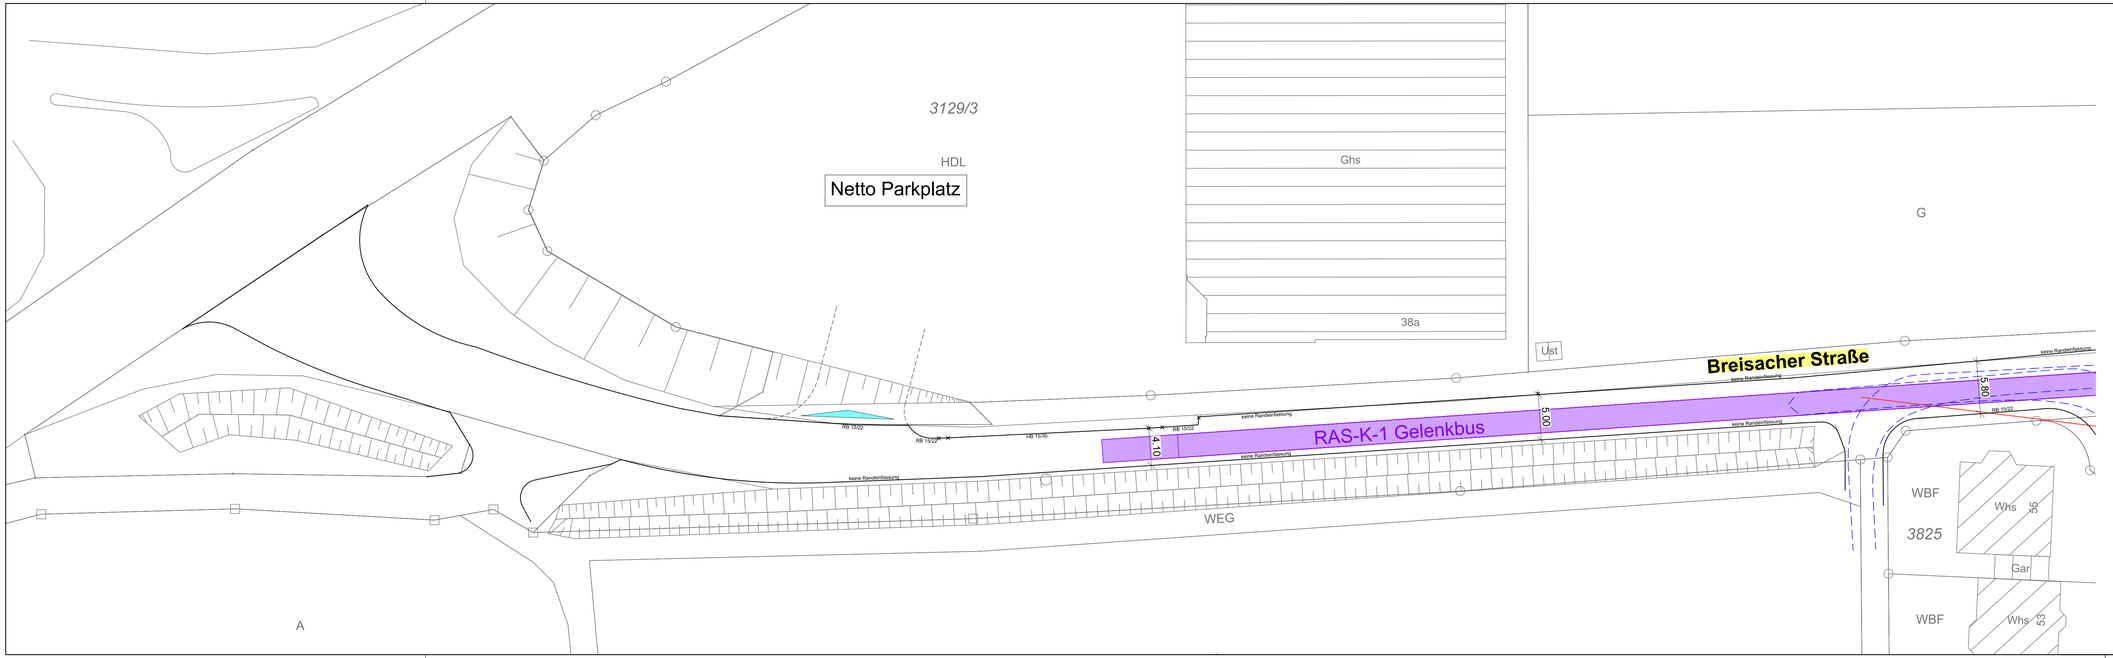

Legende Planung

- Sichtdreieck (30 km/h)
- Schleppkurve Gelenkbus L=18,00 m
- Parkplatzmarkierung

Index	"A" = Änderung; "E" = Ergänzung	Datum	Gez.	Gepr.

Lagesystem: GK [X] UTM [ ]	Stand Kataster: 12/2020
Höhensystem (HST): 130 (DHHN12) [X] 160 (DHHN92) [ ] 170 (DHHN2016) [ ]	Stand Umlegung:
Bestandsvermessung: 12/2020-Alkis	

Entwurfsplanung | Fertigung

Gemeinde Teningen
Ortsteil Nimburg

Parkraumkonzept Breisacher Straße

Anlage - Plan-Nr.: 1 – 1
Projekt-Nr.: 2022/801
LP 250.1
Maßstab: 1 : 250

Blattinhalt:
Lageplan

Entwurf	Juni 2023	Friedrich
Zeichnung	Juni 2023	Uthayakumar
Prüfung	Juni 2023	Friedrich

Auftraggeber:

Datum: 26.06.2023 Stempel/Unterschrift

Planverfasser:
zink INGENIEURE
Ingenieurbüro für Tief- und Wasserbau Stadtplanung und Verkehrsanlagen
Tullastraße 5a - 79331 Teningen
Tel. 07641 95869-0 - Fax -29

Datum: 26.06.2023

P:\Projekte ZINK\2022-801 Teningen, Parkraumkonzept Breisacher Straße OT. Nimburg\1 Plane\02 Entwurf\1. 2022-801 Lageplan.dwg