


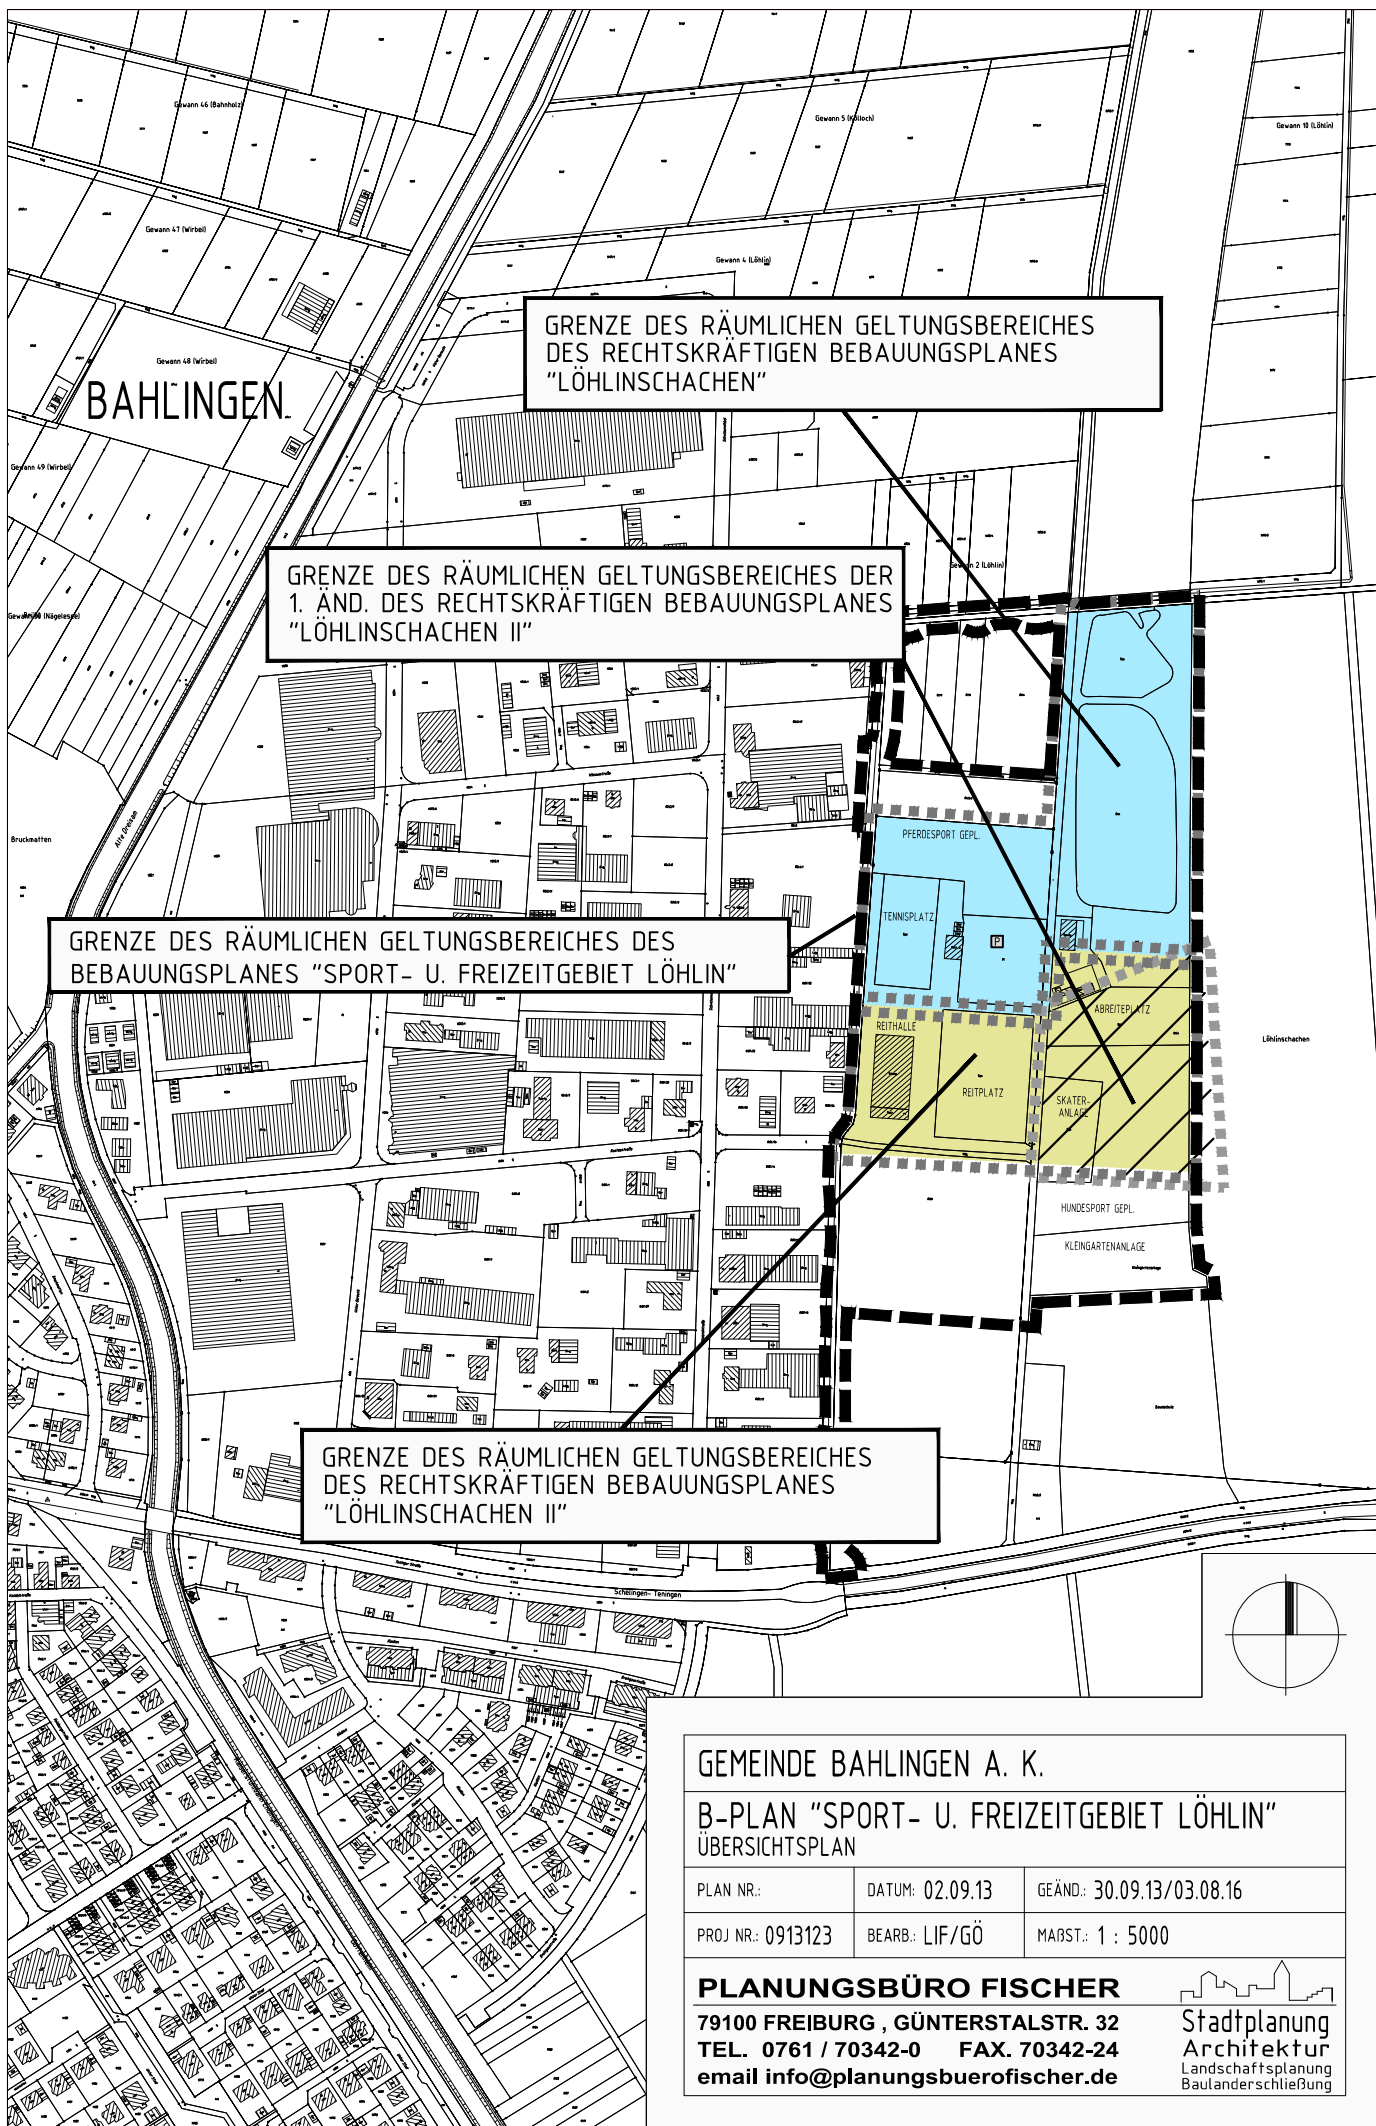


GEMEINDE BÄHLINGEN A. K.

B-PLAN "SPORT- U. FREIZEITGEBIET LÖHLIN"
ÜBERSICHTSPLAN

PLAN NR.:	DATUM: 02.09.13	GEÄND.: 30.09.13/03.08.16
PROJ NR.: 0913123	BEARB.: LIF/GÖ	MAßST.: 1 : 5000

PLANUNGSBÜRO FISCHER

79100 FREIBURG , GÜNTERSTALSTR. 32
TEL. 0761 / 70342-0 FAX. 70342-24
email info@planungsbuero-fischer.de

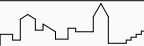
Stadtplanung
Architektur
Landschaftsplanung
Baulanderschließung