


18 Hausanschlüsse in BA II

- davon 4 Blindleitungen
- 2 HA wurden in 2016 gebaut
- 1 HA sehr wahrsch. Unterschrift
- 16 HA werden in 2017 gebaut

Legende

-  Gebaute Leitungen BA I
-  Geplante Leitungen BA II
-  Kernzone BA I

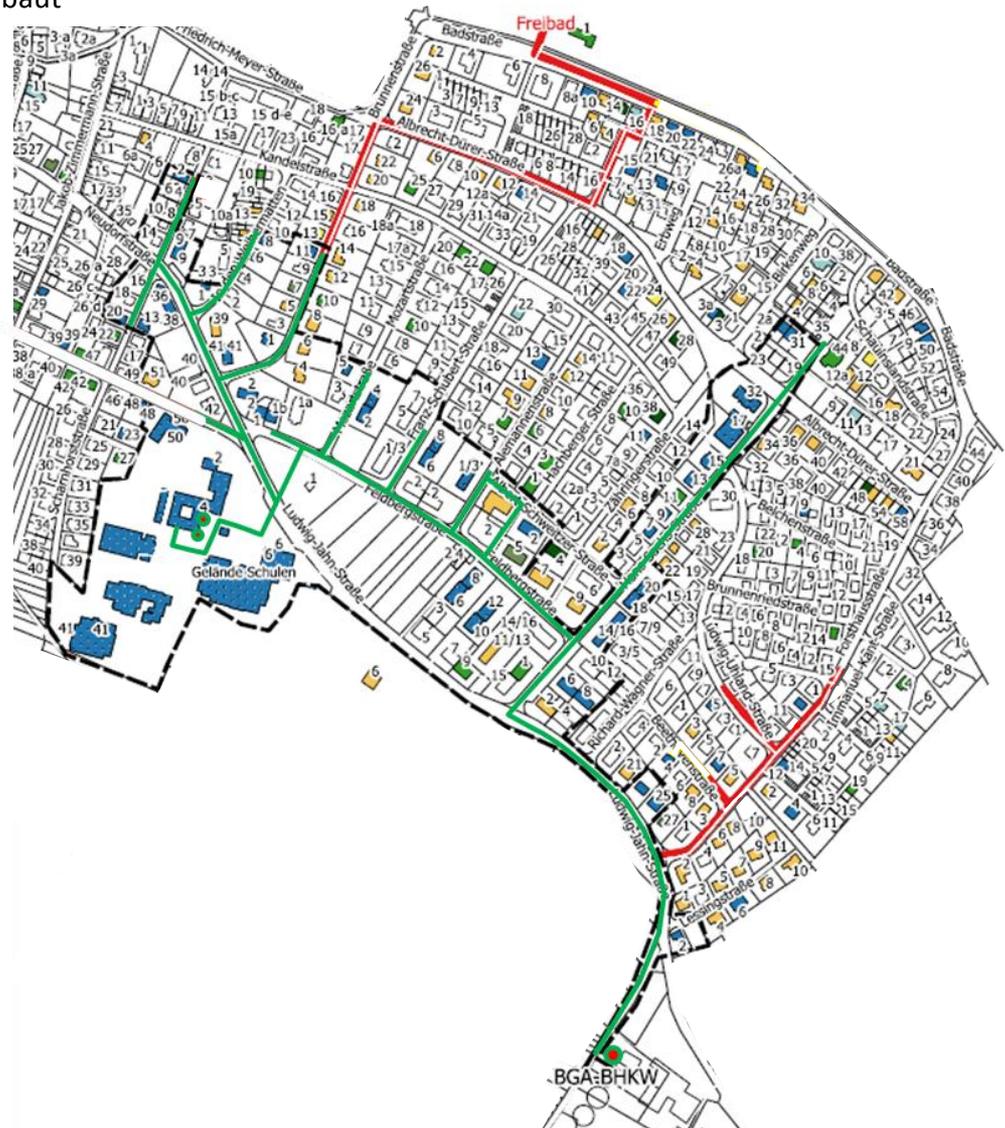

Auftraggeber



Nahwärmeversorgung
Teningen GmbH
Riegler Straße 12 79331
Teningen

Projekt

**Nahwärmeversorgung
Teningen-Oberdorf**

Bearbeitung



endura kommunal GmbH
Emmy-Noether-Straße 2
79110 Freiburg

Planinhalt

Leitungsnetz

Erstelldatum: 02.02.2017

Bearbeiter: Kletz

Maßstab: 1 : 5000 (DINA3)



Maßstab 1 : 5000

