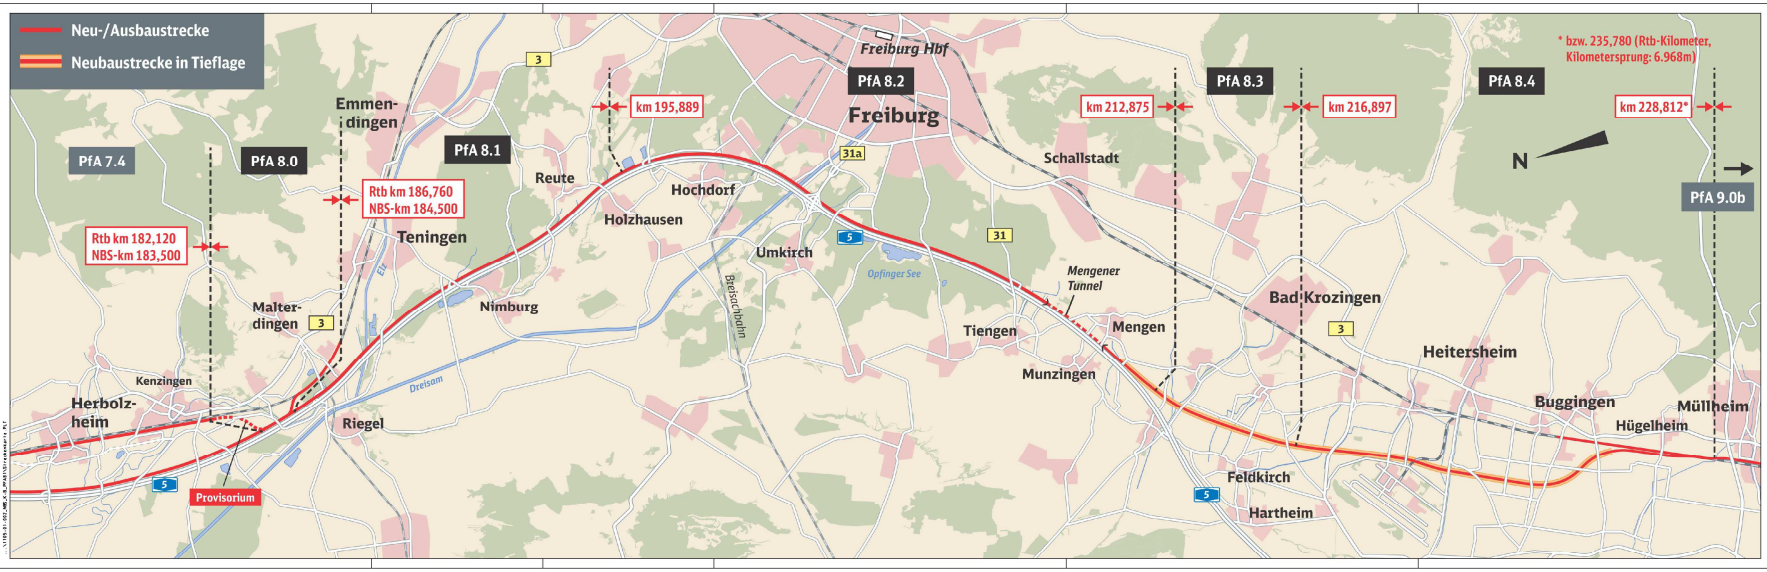

Genehmigungsvermerk des EBA

Prüfaufdaten

▷	Überarbeitung 2. Prüflauf	Kgm	02.09.2016
▷	Überarbeitung 1. Prüflauf	Kgm	29.02.2016
Index	Änderungen bzw. Ergänzungen	Name	Datum

Unterlage für eine Entscheidung nach §18 AEG

Lageskizze

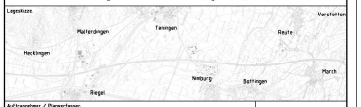

Auftragnehmer / Planverfasser:
Bearbeitet im Auftrag der DB Netz AG
Ingenieurgemeinschaft Schüßler-Plan - Grontmij GmbH
Großer Plan Ingenieurgesellschaft mbH
Lindenstraße
D-65719 Hofheim am Main
Telefon: 06192/903-0
Telefax: 06192/903-20

Grontmij
Brentanostraße 25-29
Kaiserlei Carré Haus 3
D-63263 Neu-Isenburg
Telefon: 06102/243-0
Telefax: 06102/243-117

Frankfurt a.M., den 18.12.2014
Unterschrift: i.V.

Bauherr:
DB NETZE
DB Netz AG
Zentrale
Theodor-Heuss-Allee 7
60486 Frankfurt am Main

Projektsteuerung:
DB NETZE
DB Netz AG
Großprojekt Karlsruhe - Basel
Schoetzeweidstraße 82
76137 Karlsruhe

Karlsruhe, den 28.10.2014 Unterschrift: i.V.

Auftrag-Nr.		
	Datum	Name
gez.	12.14.	Kgm
bearb	12.14.	Koo
gepr.	12.14.	Kwm

Plan-Nr. Anlage 1
Blatt 1 von 1

Planart: **Planfeststellung**

Planzeichen:

Blattgr.: 1189 x 297

Erweiterungen 8.ostmodell

Höhen- und Koordinatensystem

Maßstab: -

Übersichtskarte

Streckenabschnitt 8

Projekt: Ausbau- und Neubaustrecke Karlsruhe – Basel

Strecke: SfA 8 Herbolzheim – Hügelheim, PfA 8.1 Riegel – March, km 186,500 – 195,889, Strecke 4280

Brückennr.:

Barcode

Strecke	Kilometer		Kennzahl
4280	X	X	

GRONTMIJ