


Legende Planung



Sichtdreieck (30km/h)

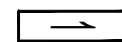

Parkplatzmarkierung



Schleppkurve Gelenkbus L=18,00 m

GEMEINDE TENINGEN

Ausweisung der markierten Stellplätze in der Riegeler Straße


Markierung Stellplätze Riegeler Straße - Variante

LAGEPLAN M = 1:250

Anlage 7

2018-804

Datum : 05.03.2018

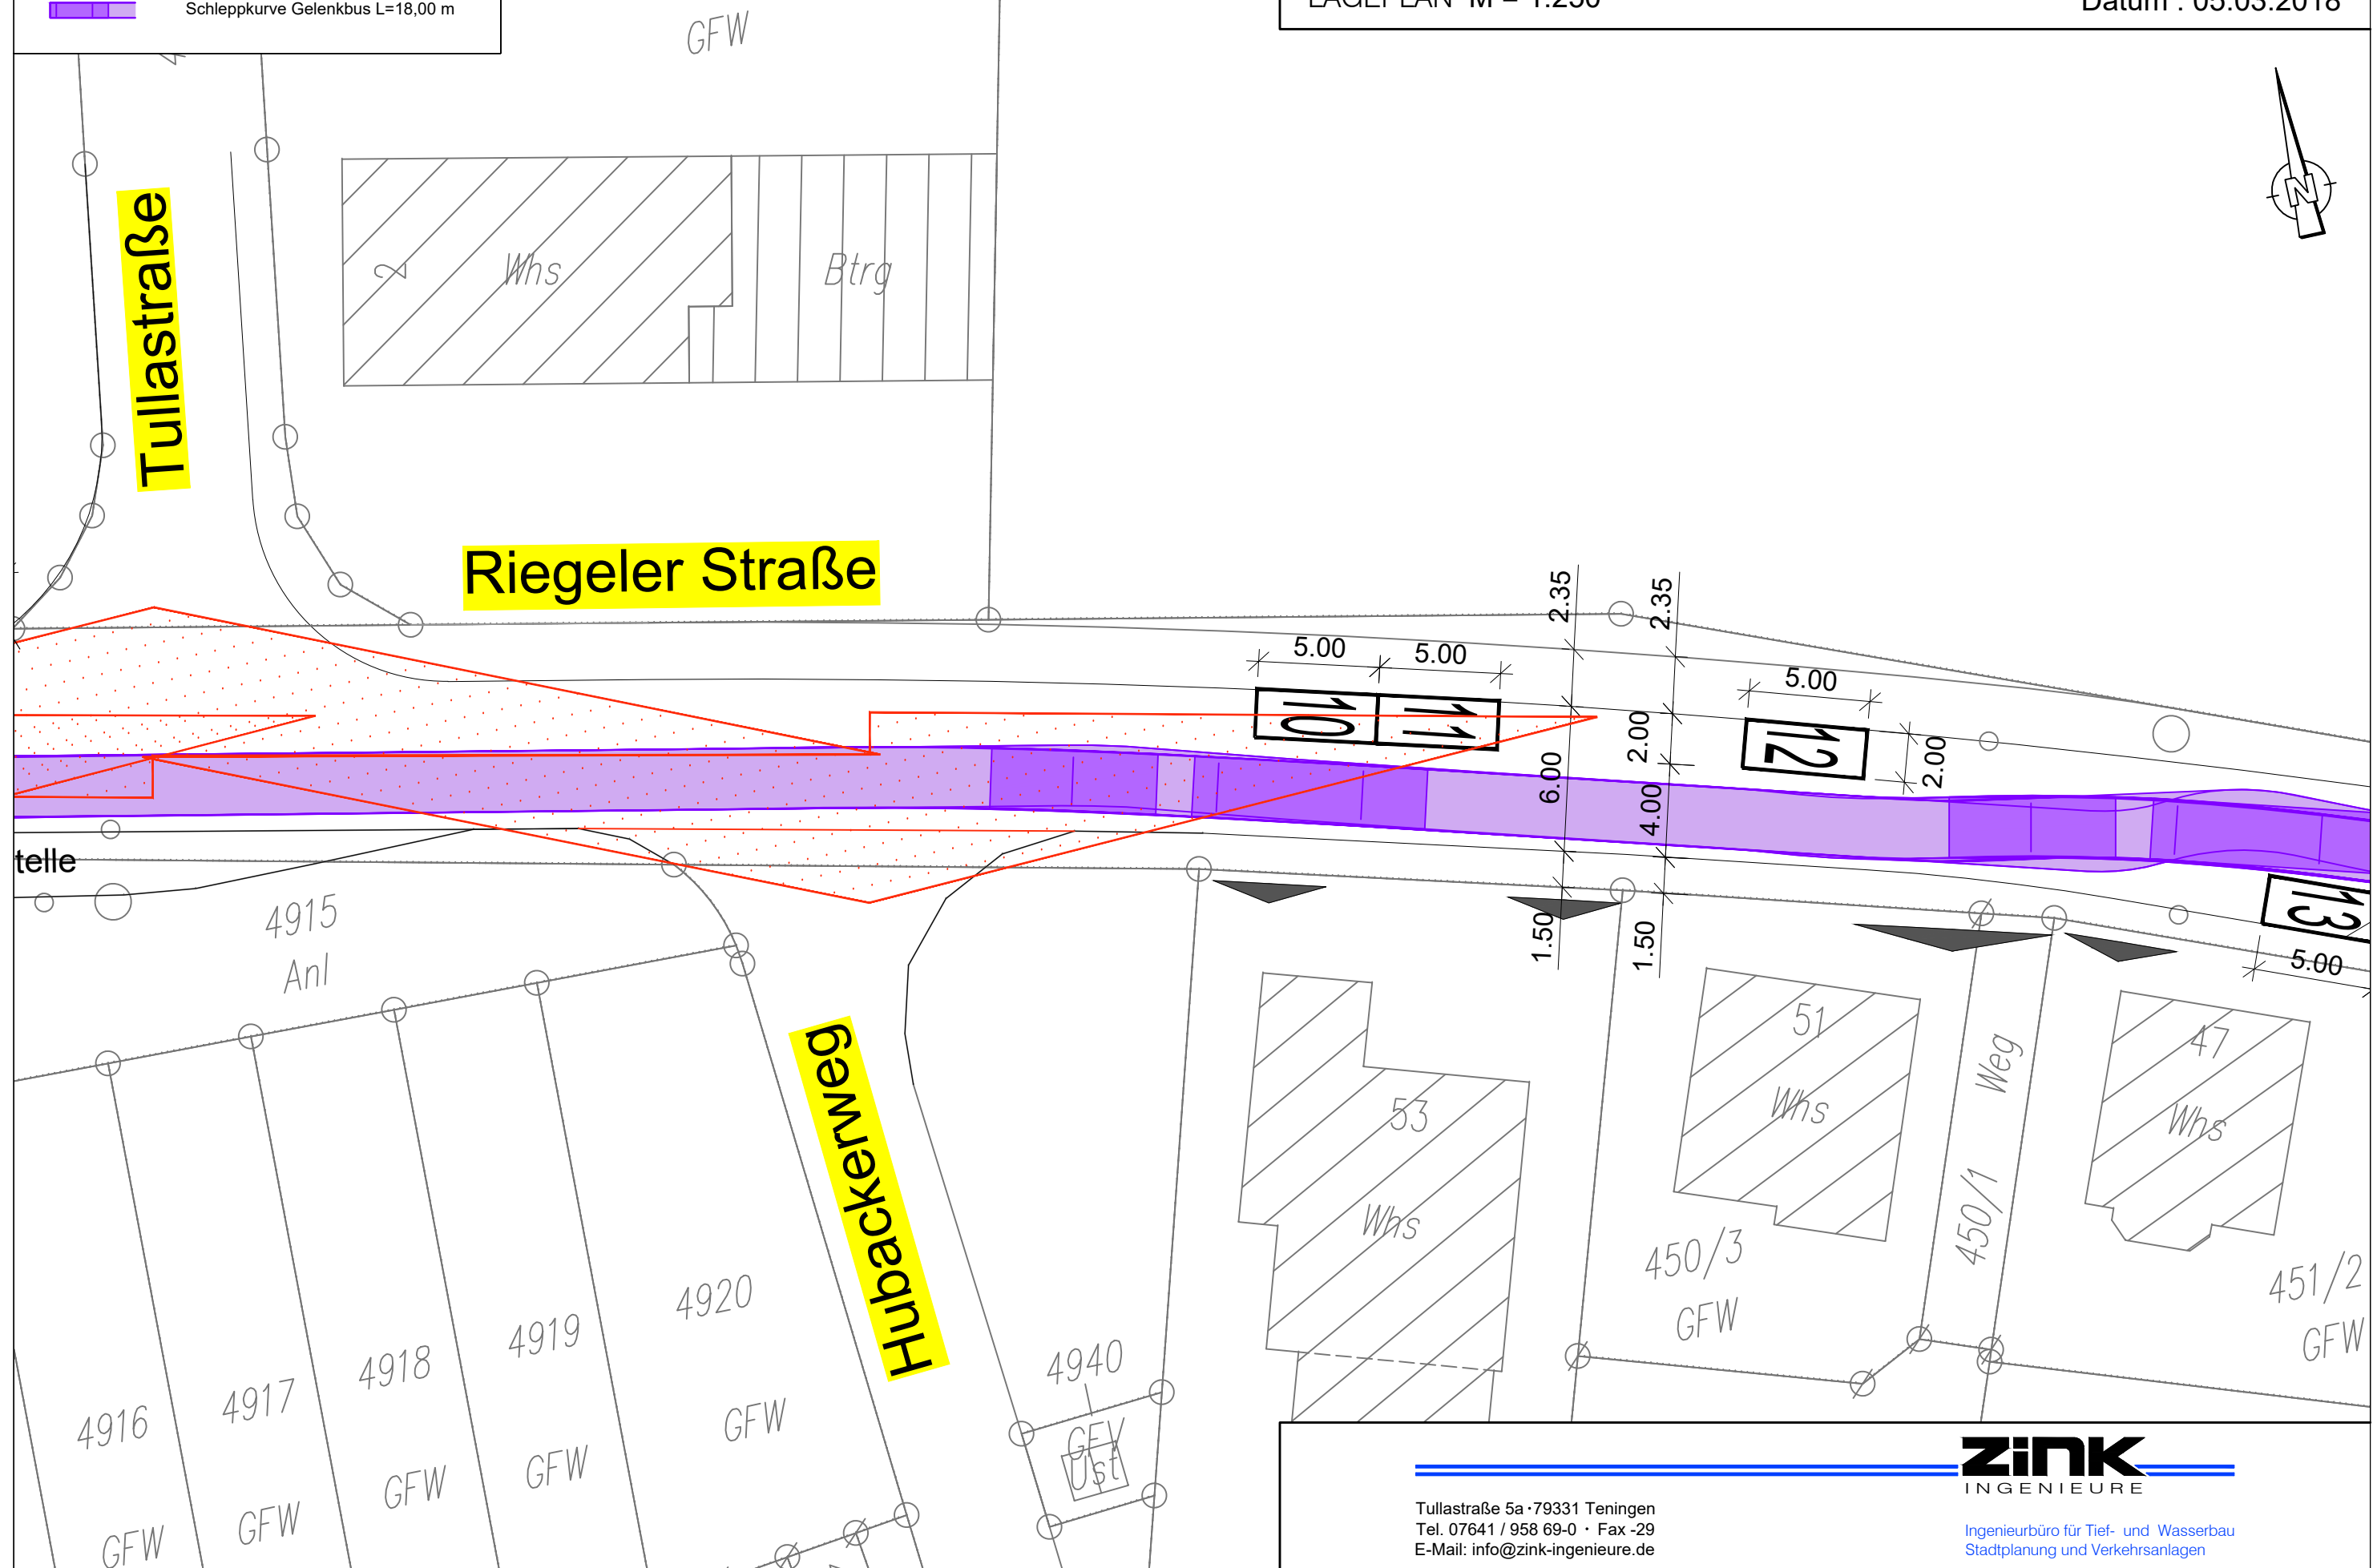

Tullastraße 5a · 79331 Teningen
Tel. 07641 / 958 69-0 · Fax -29
E-Mail: info@zink-ingenieure.de

ZINK
INGENIEURE

Ingenieurbüro für Tief- und Wasserbau
Stadtplanung und Verkehrsanlagen