


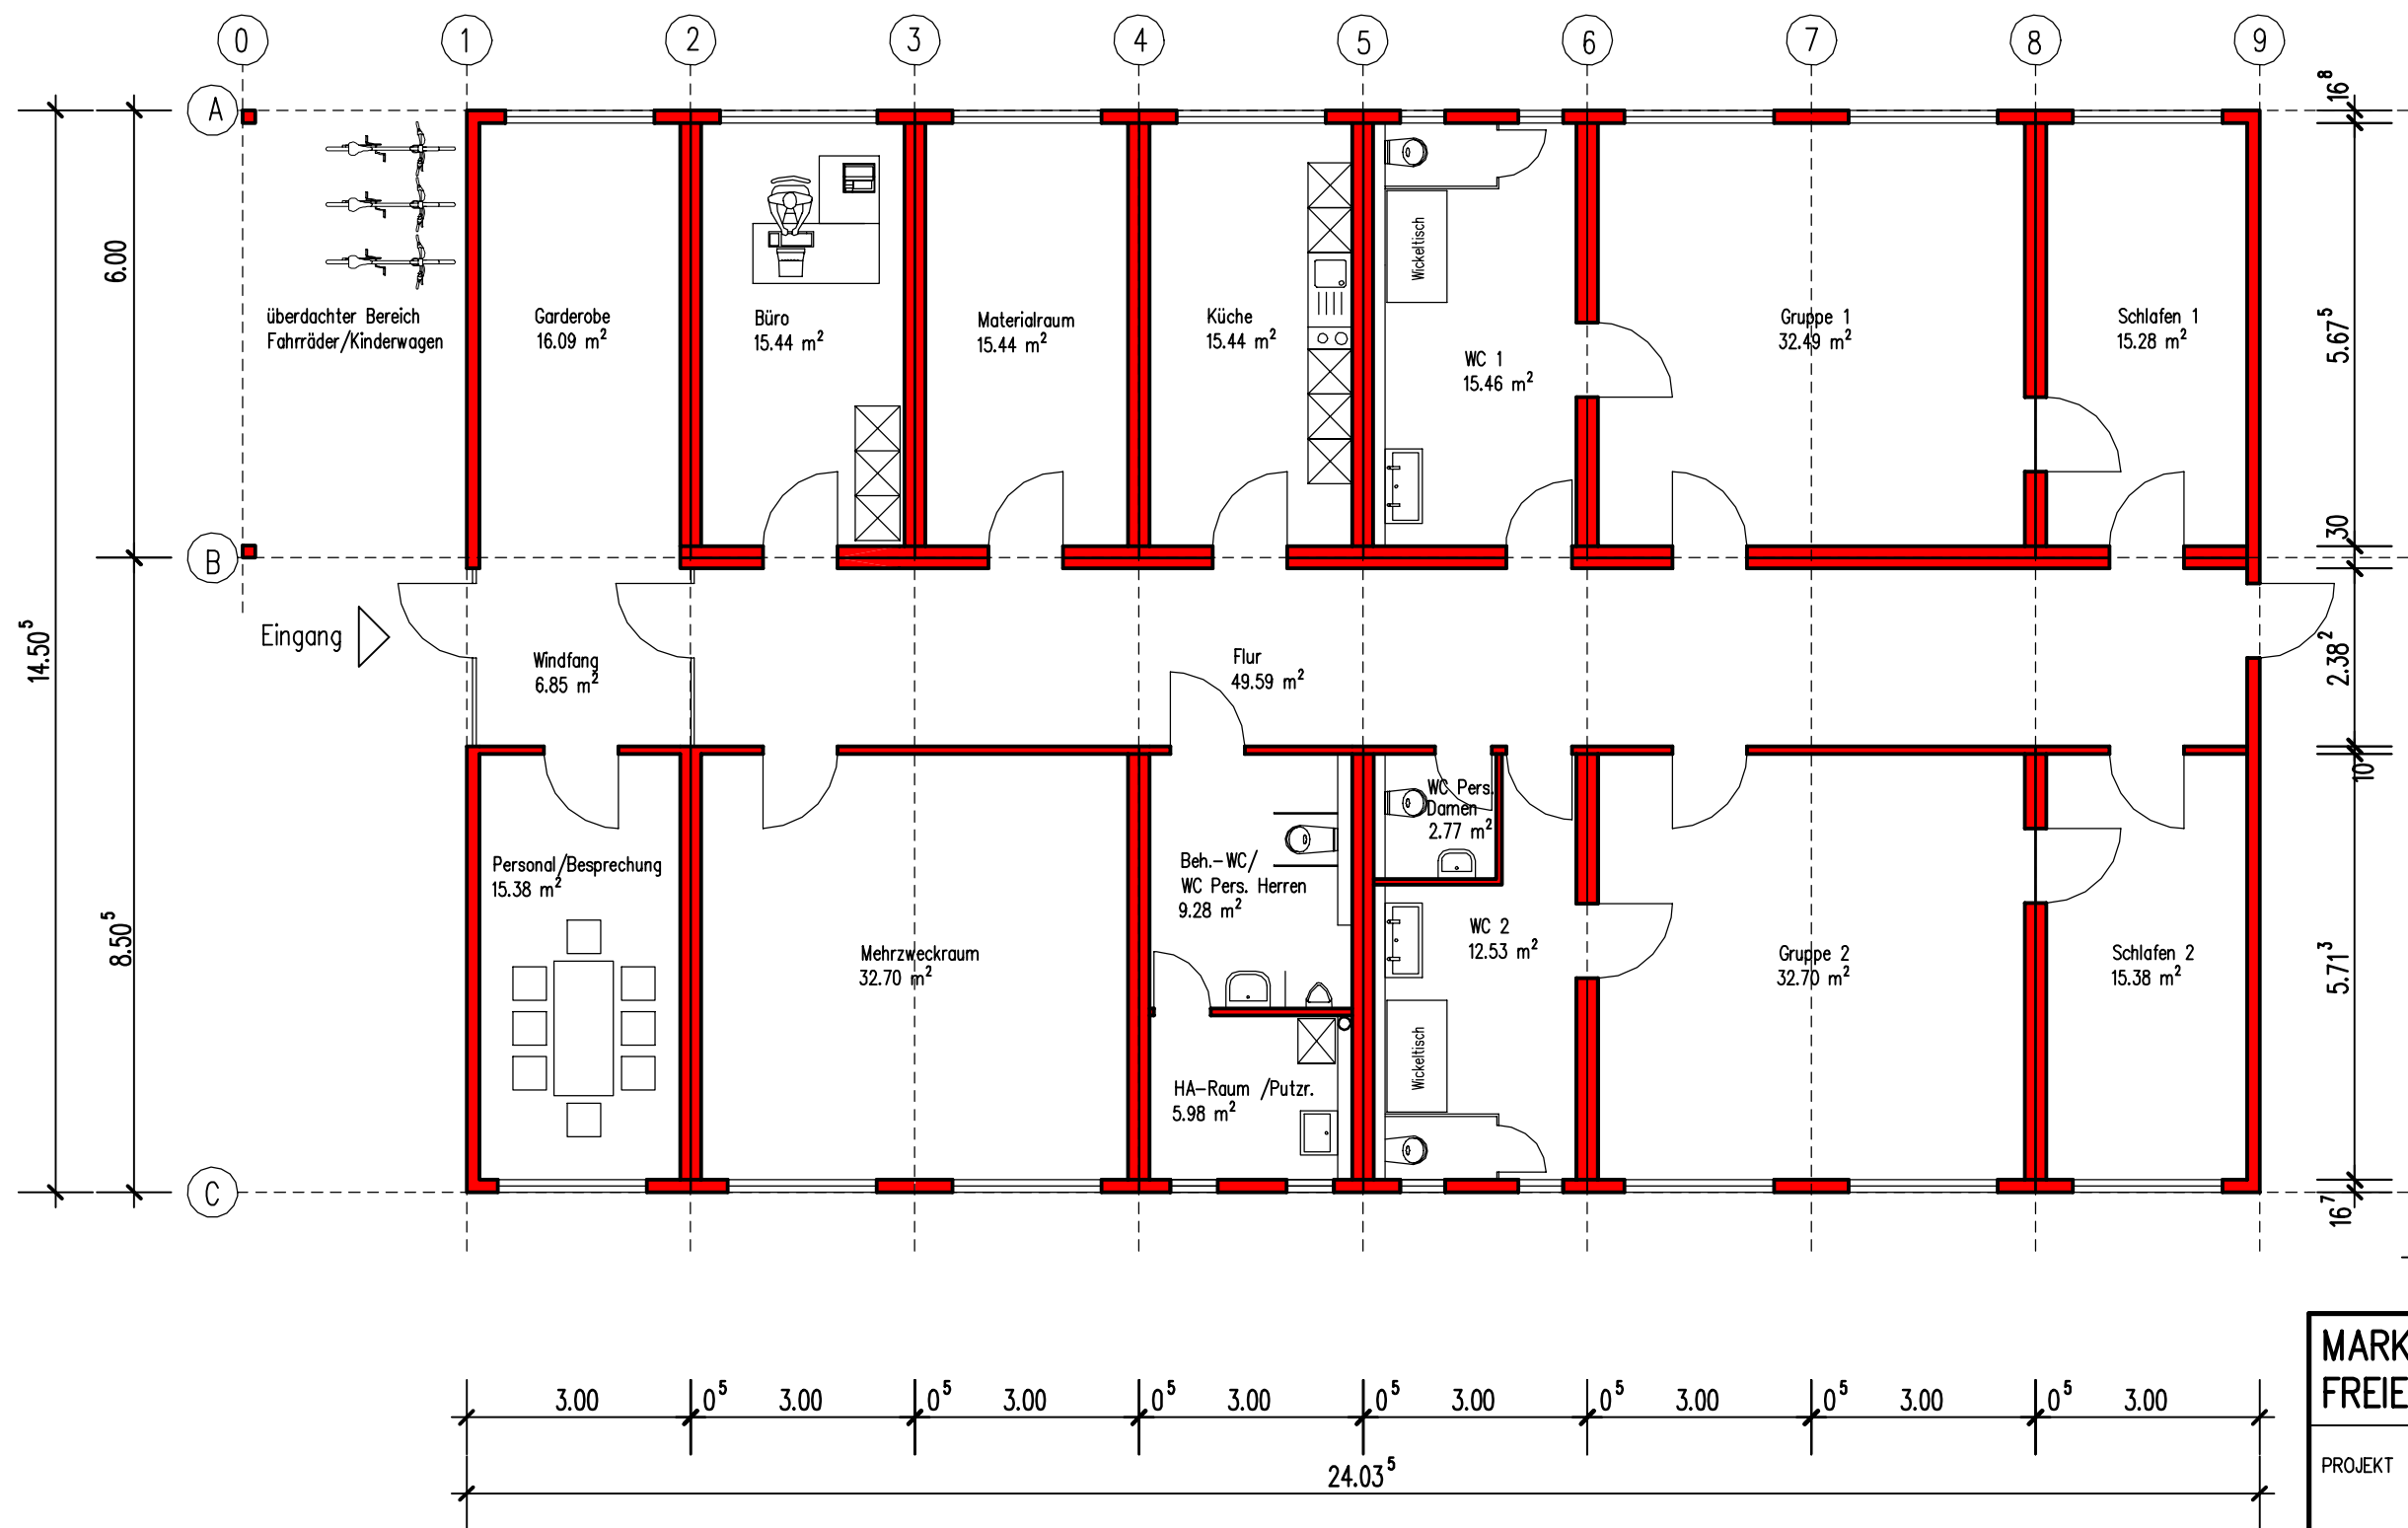



Bauherr

Architekt

**MARKUS SCHMIDT
FREIER ARCHITEKT**

Feldbergstraße 7, 79331 Teningen
Tel.: 07641/1340, 07641/ 920369-0
Fax: 07641/44858
E-Mail: schmidt-architekten@t-online.de

PROJEKT Kindergarten Nimbura
Neubau Container
79331 Teningen-Nimbura

BAUHERR Gemeinde Teningen
Riegelerstr.12
79331 Teningen

Entwurf

Grundriss Erdgeschoss

Plan Nr.	Gezeichnet	Datum	11.05.2018
2a	GM	Index a	24.05.2018
Maßstab	DIN A3	Index b	
1: 100	420x297 mm	Index c	
		Index d	