




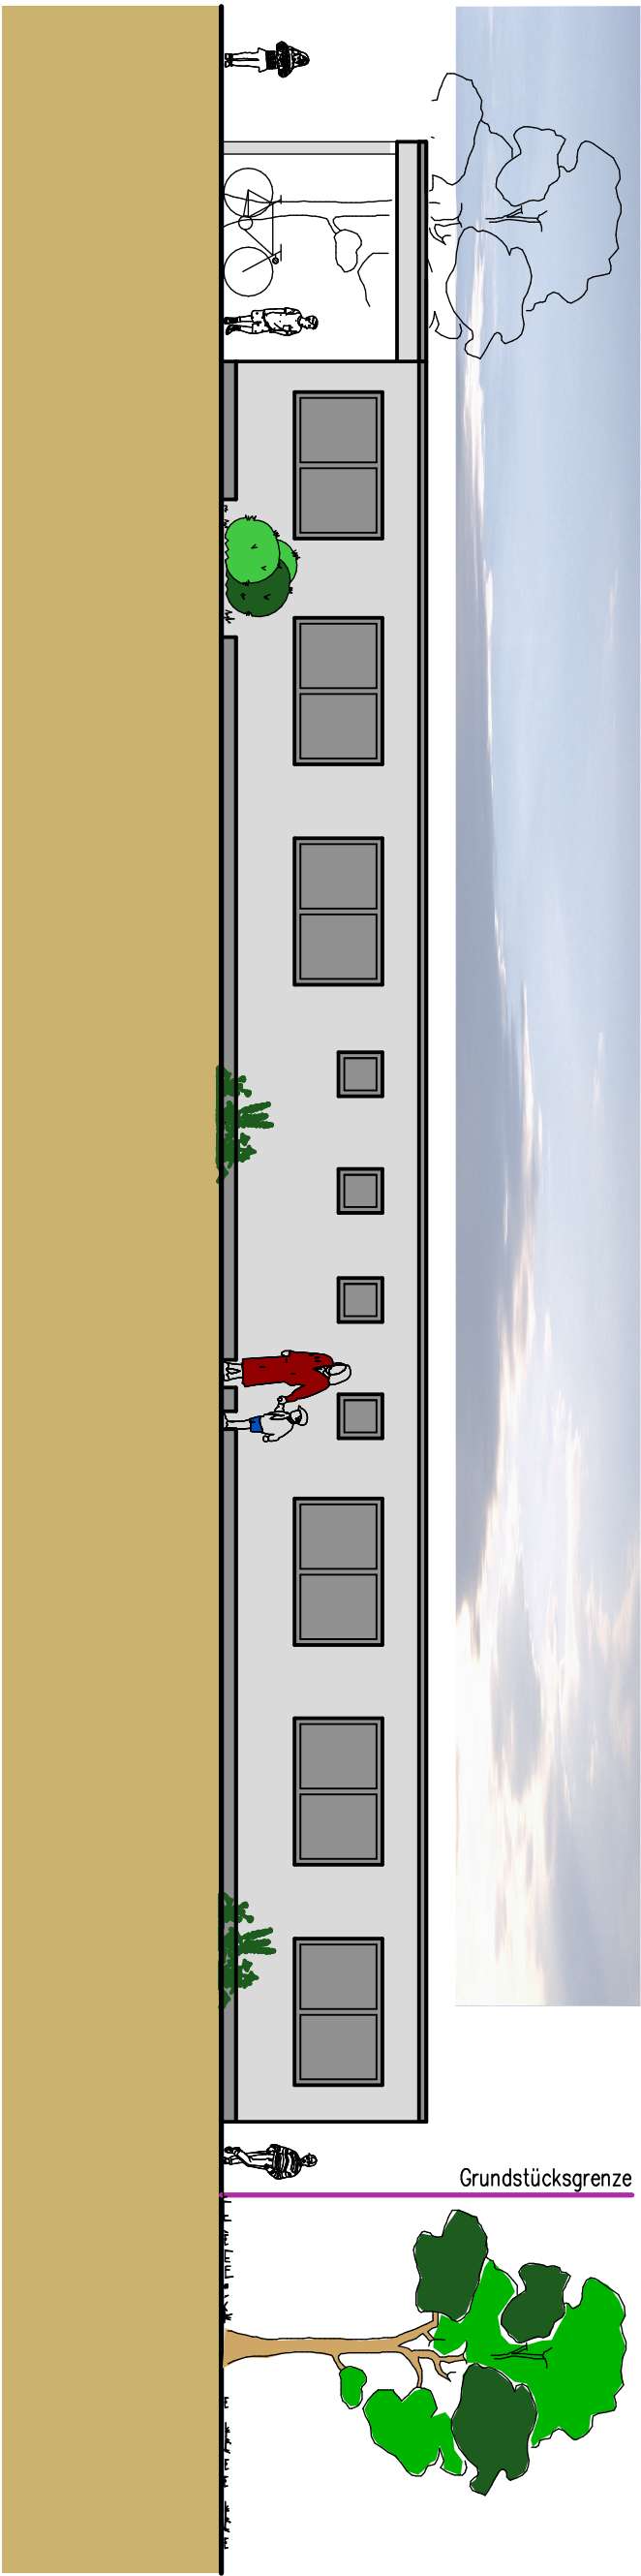


Ansicht Ost

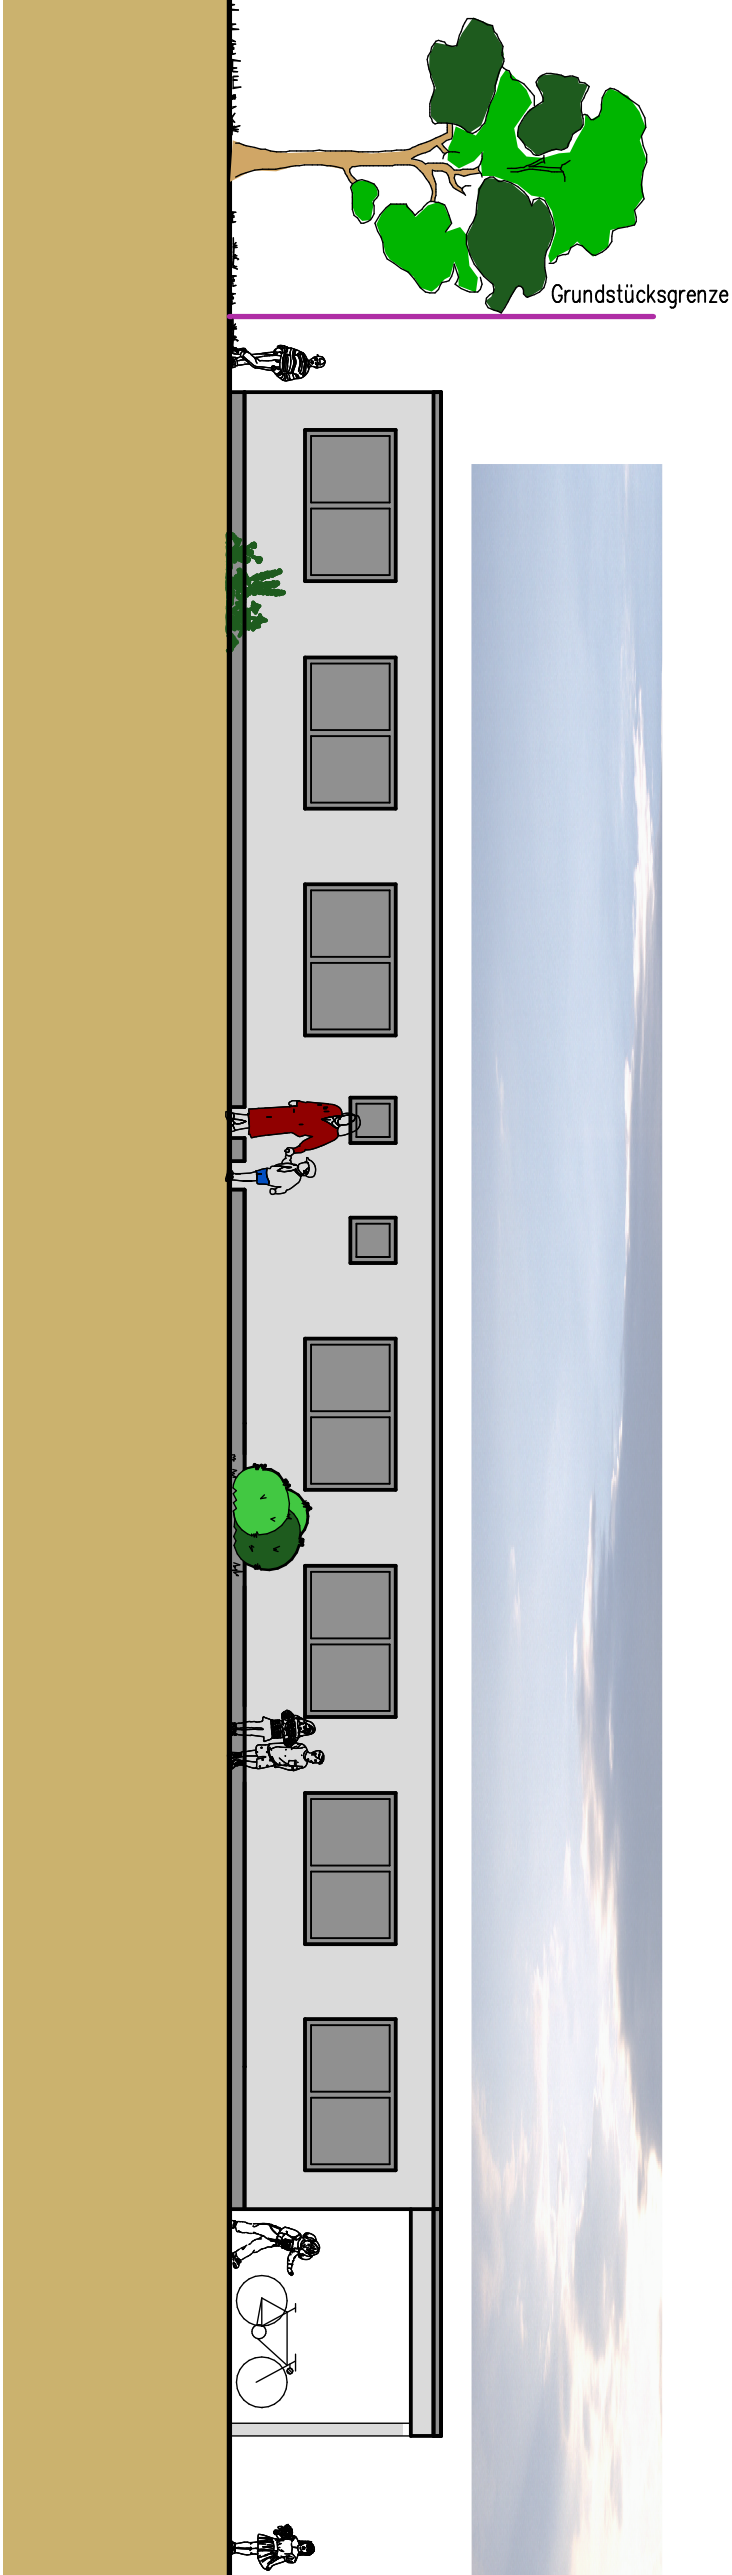


Ansicht West

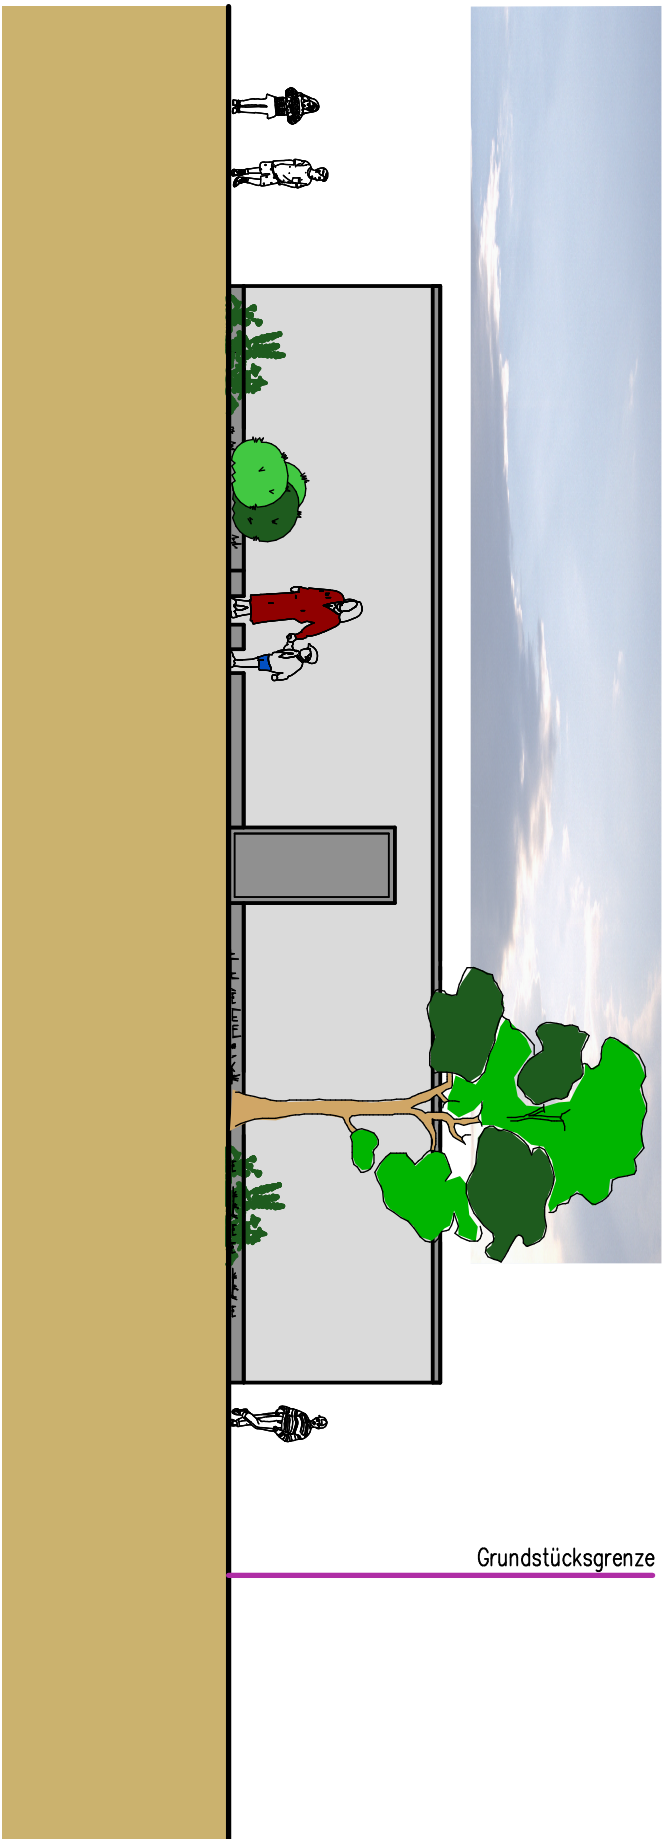

Ansicht Nord

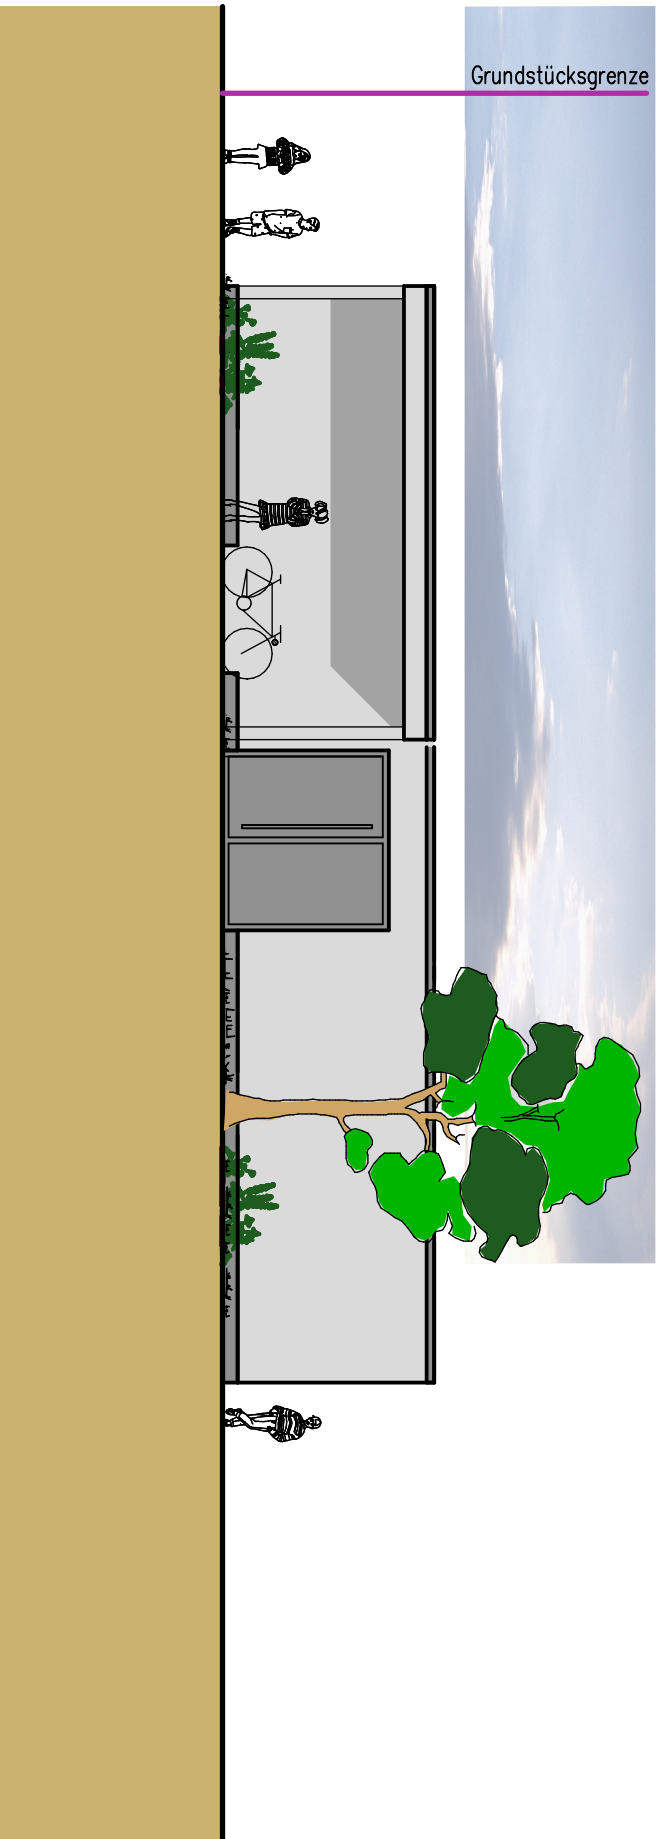

Ansicht Süd

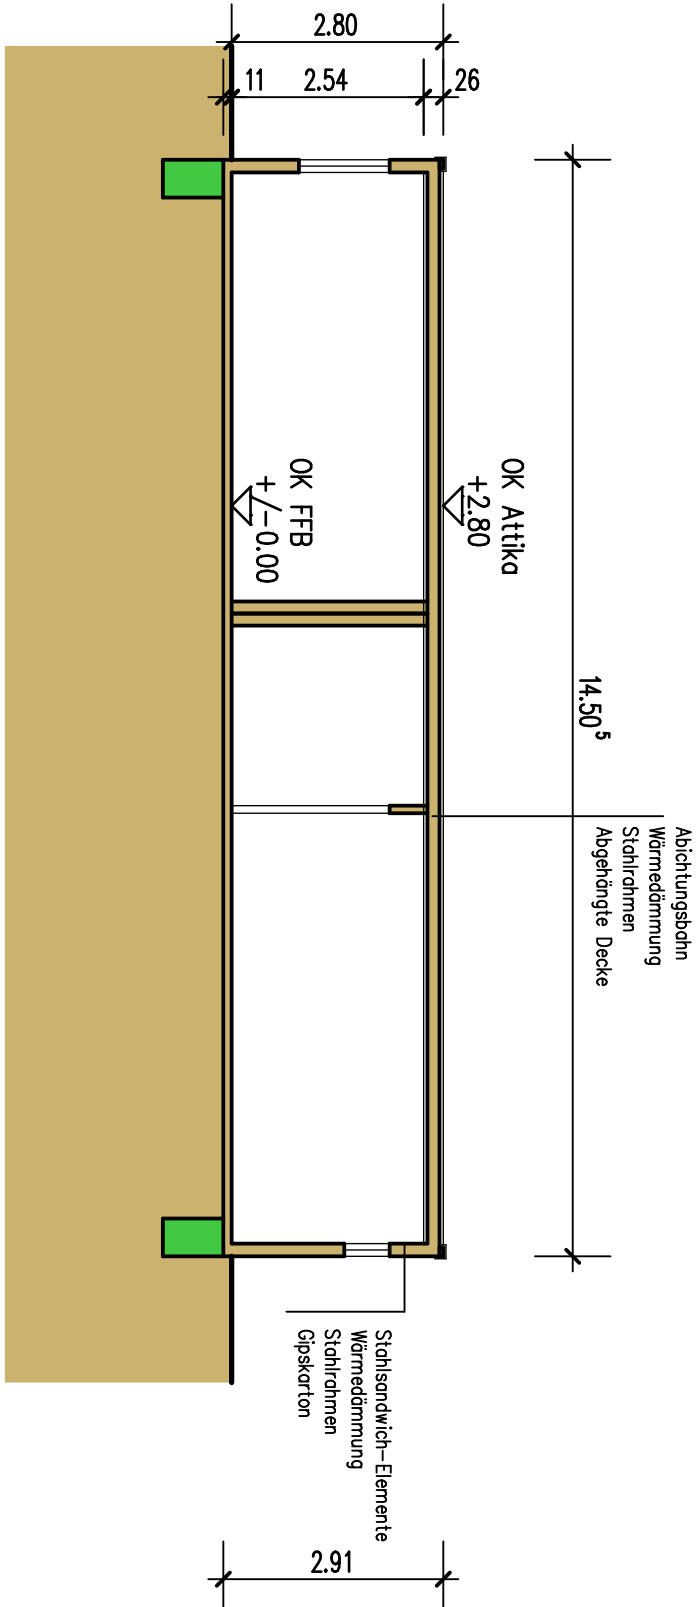

Schnitt Raumzelle

Bauherr		Architekt	
MARKUS SCHMIDT FREIER ARCHITEKT		Friedbergstraße 7, 79331 Teningen Tel. 0784/1540, 0784/1803099-0 E-Mail: freierarchitekt-architekten.de	
PROJEKT		Kindergarten Nienburg Neubau Container Lilienweg, 79331 Teningen-Nienburg	
BAUTRIF		Gemeinde Teningen Regenerstr. 12 79331 Teningen	
Bauingabe			
Ansichten / Schnitt			
Plan Nr.	Grundriss	Datum	12.06.2018
3	04	Index 1	
Index 2	Index 3	Index 4	
Maßstab	1:100	Index 5	
Blattgröße	mm	Index 6	