


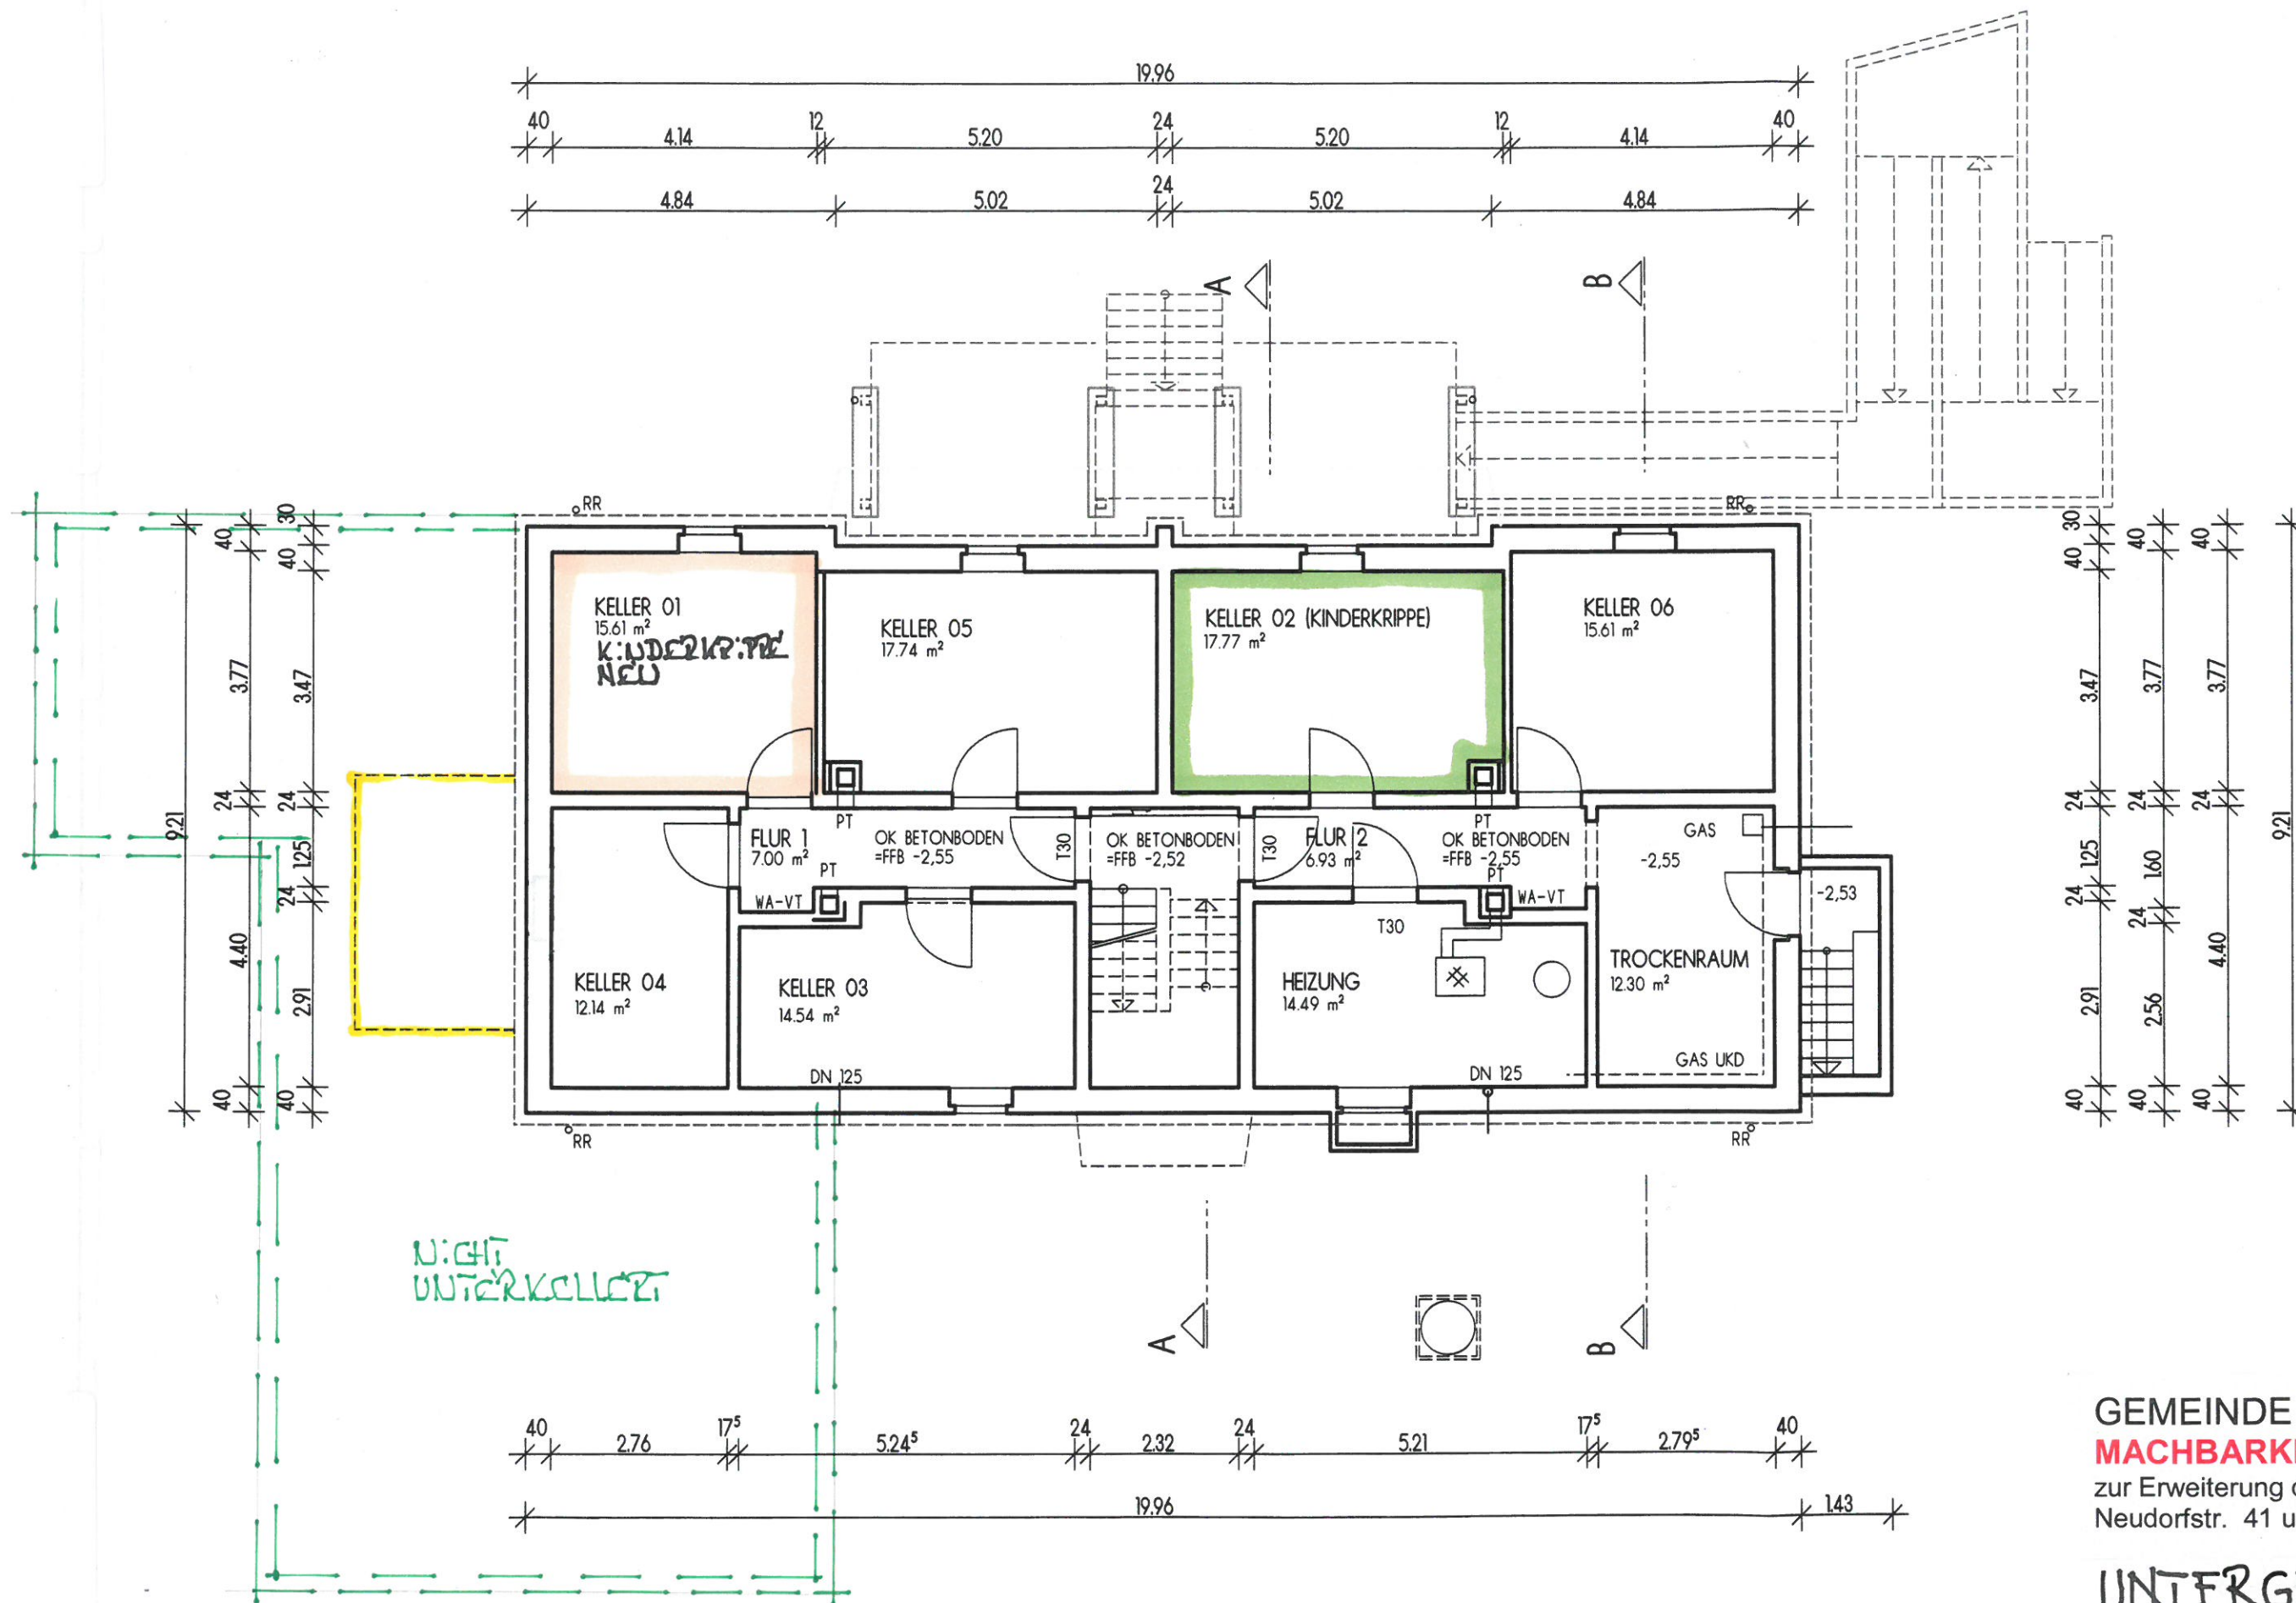

GEMEINDE TENINGEN
MACHBARKEITSSTUDIE
 zur Erweiterung der Kinderkrippe
 Neudorfstr. 41 um eine Gruppe

UNTERGESCHOSS

Mst. 1:100

Teningen,
 15.10.2018

