



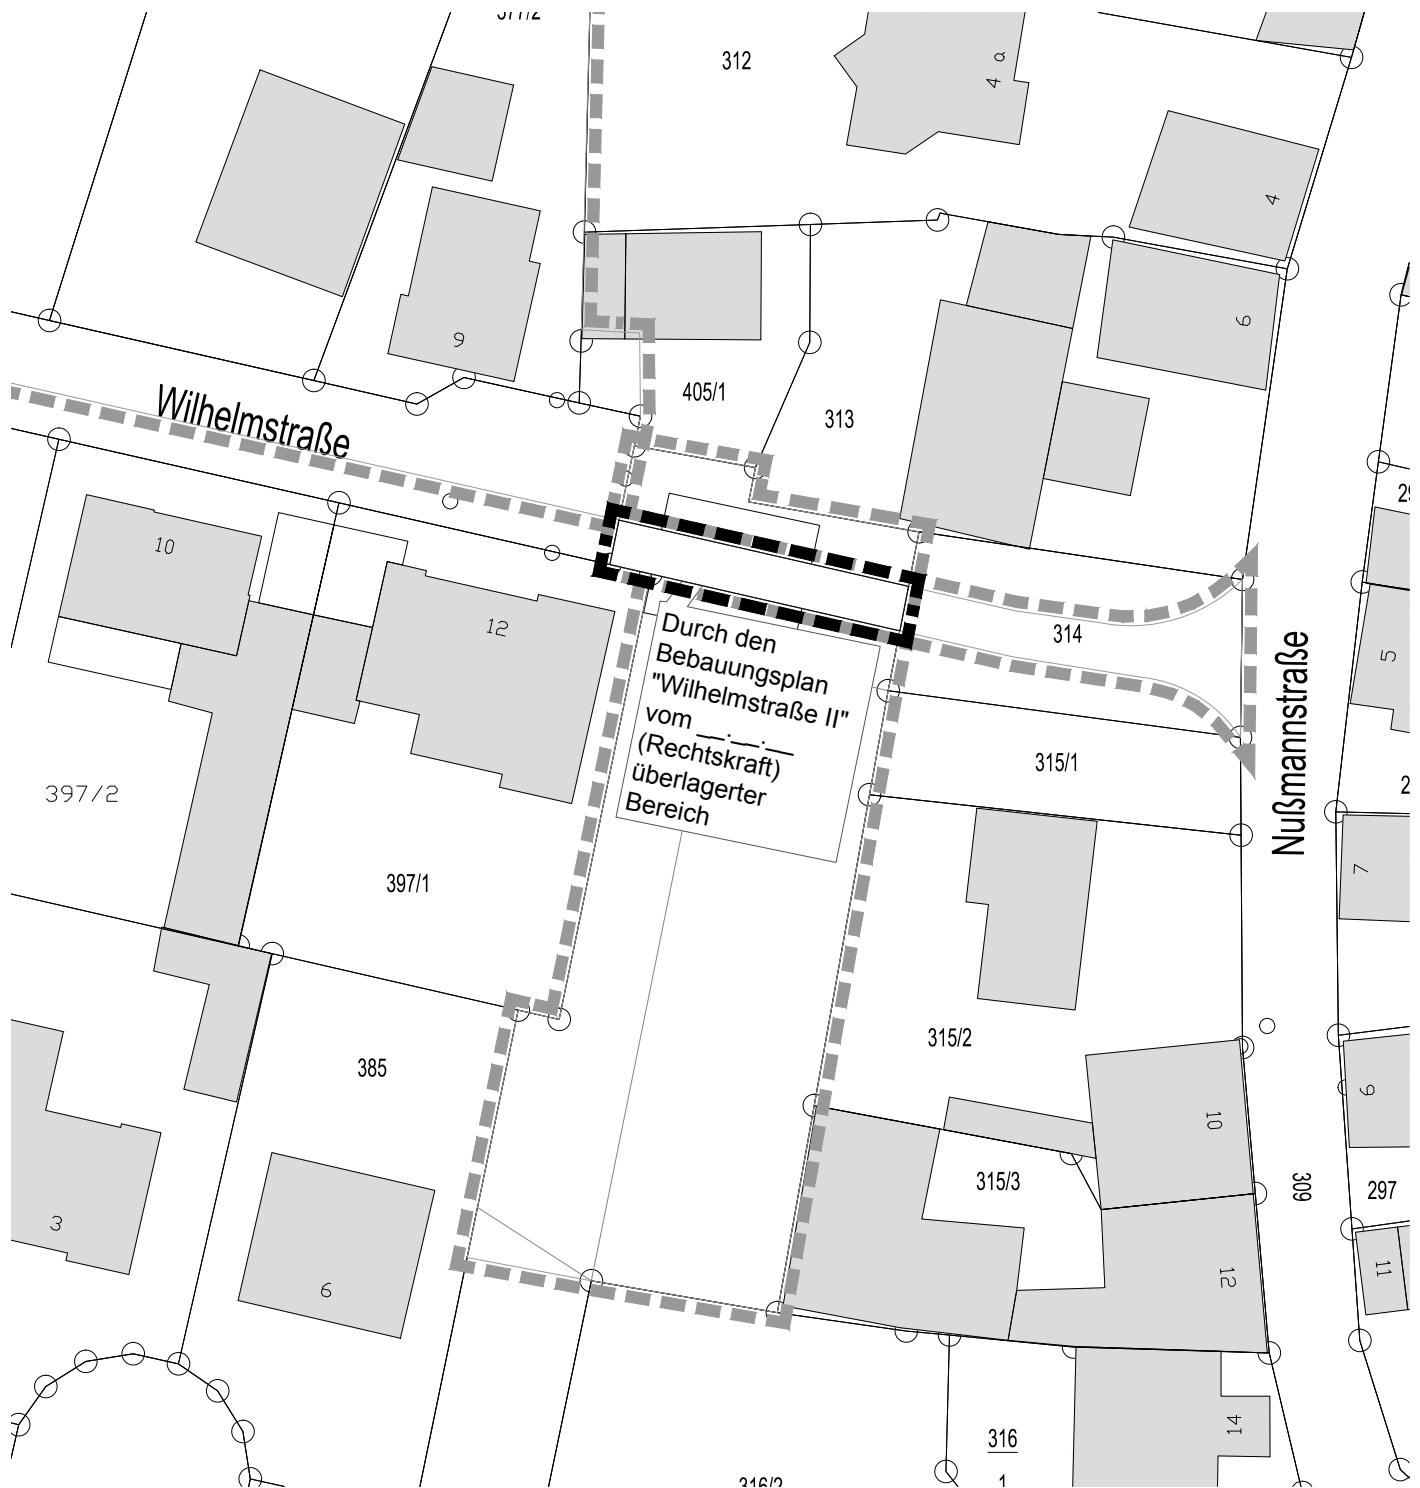

Gemeinde Teningen

Deckblatt für den BPL "Wilhelmstraße"
überlagert durch den BPL "Wilhelmstraße II"

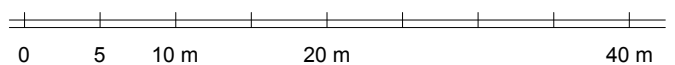

Planstand: 30.04.2019

Projekt-Nr: S-18-138

Bearbeiter: Burg/Beck/LSchil Im A3-Format

19-04-30 Plan BPL (19-04-03).dwg

M. 1 / 500

fsp.stadtplanung



Fahle Stadtplaner Partnerschaft mbB
Schwabentorring 12, 79098 Freiburg
Fon 0761/36875-0, www.fsp-stadtplanung.de