



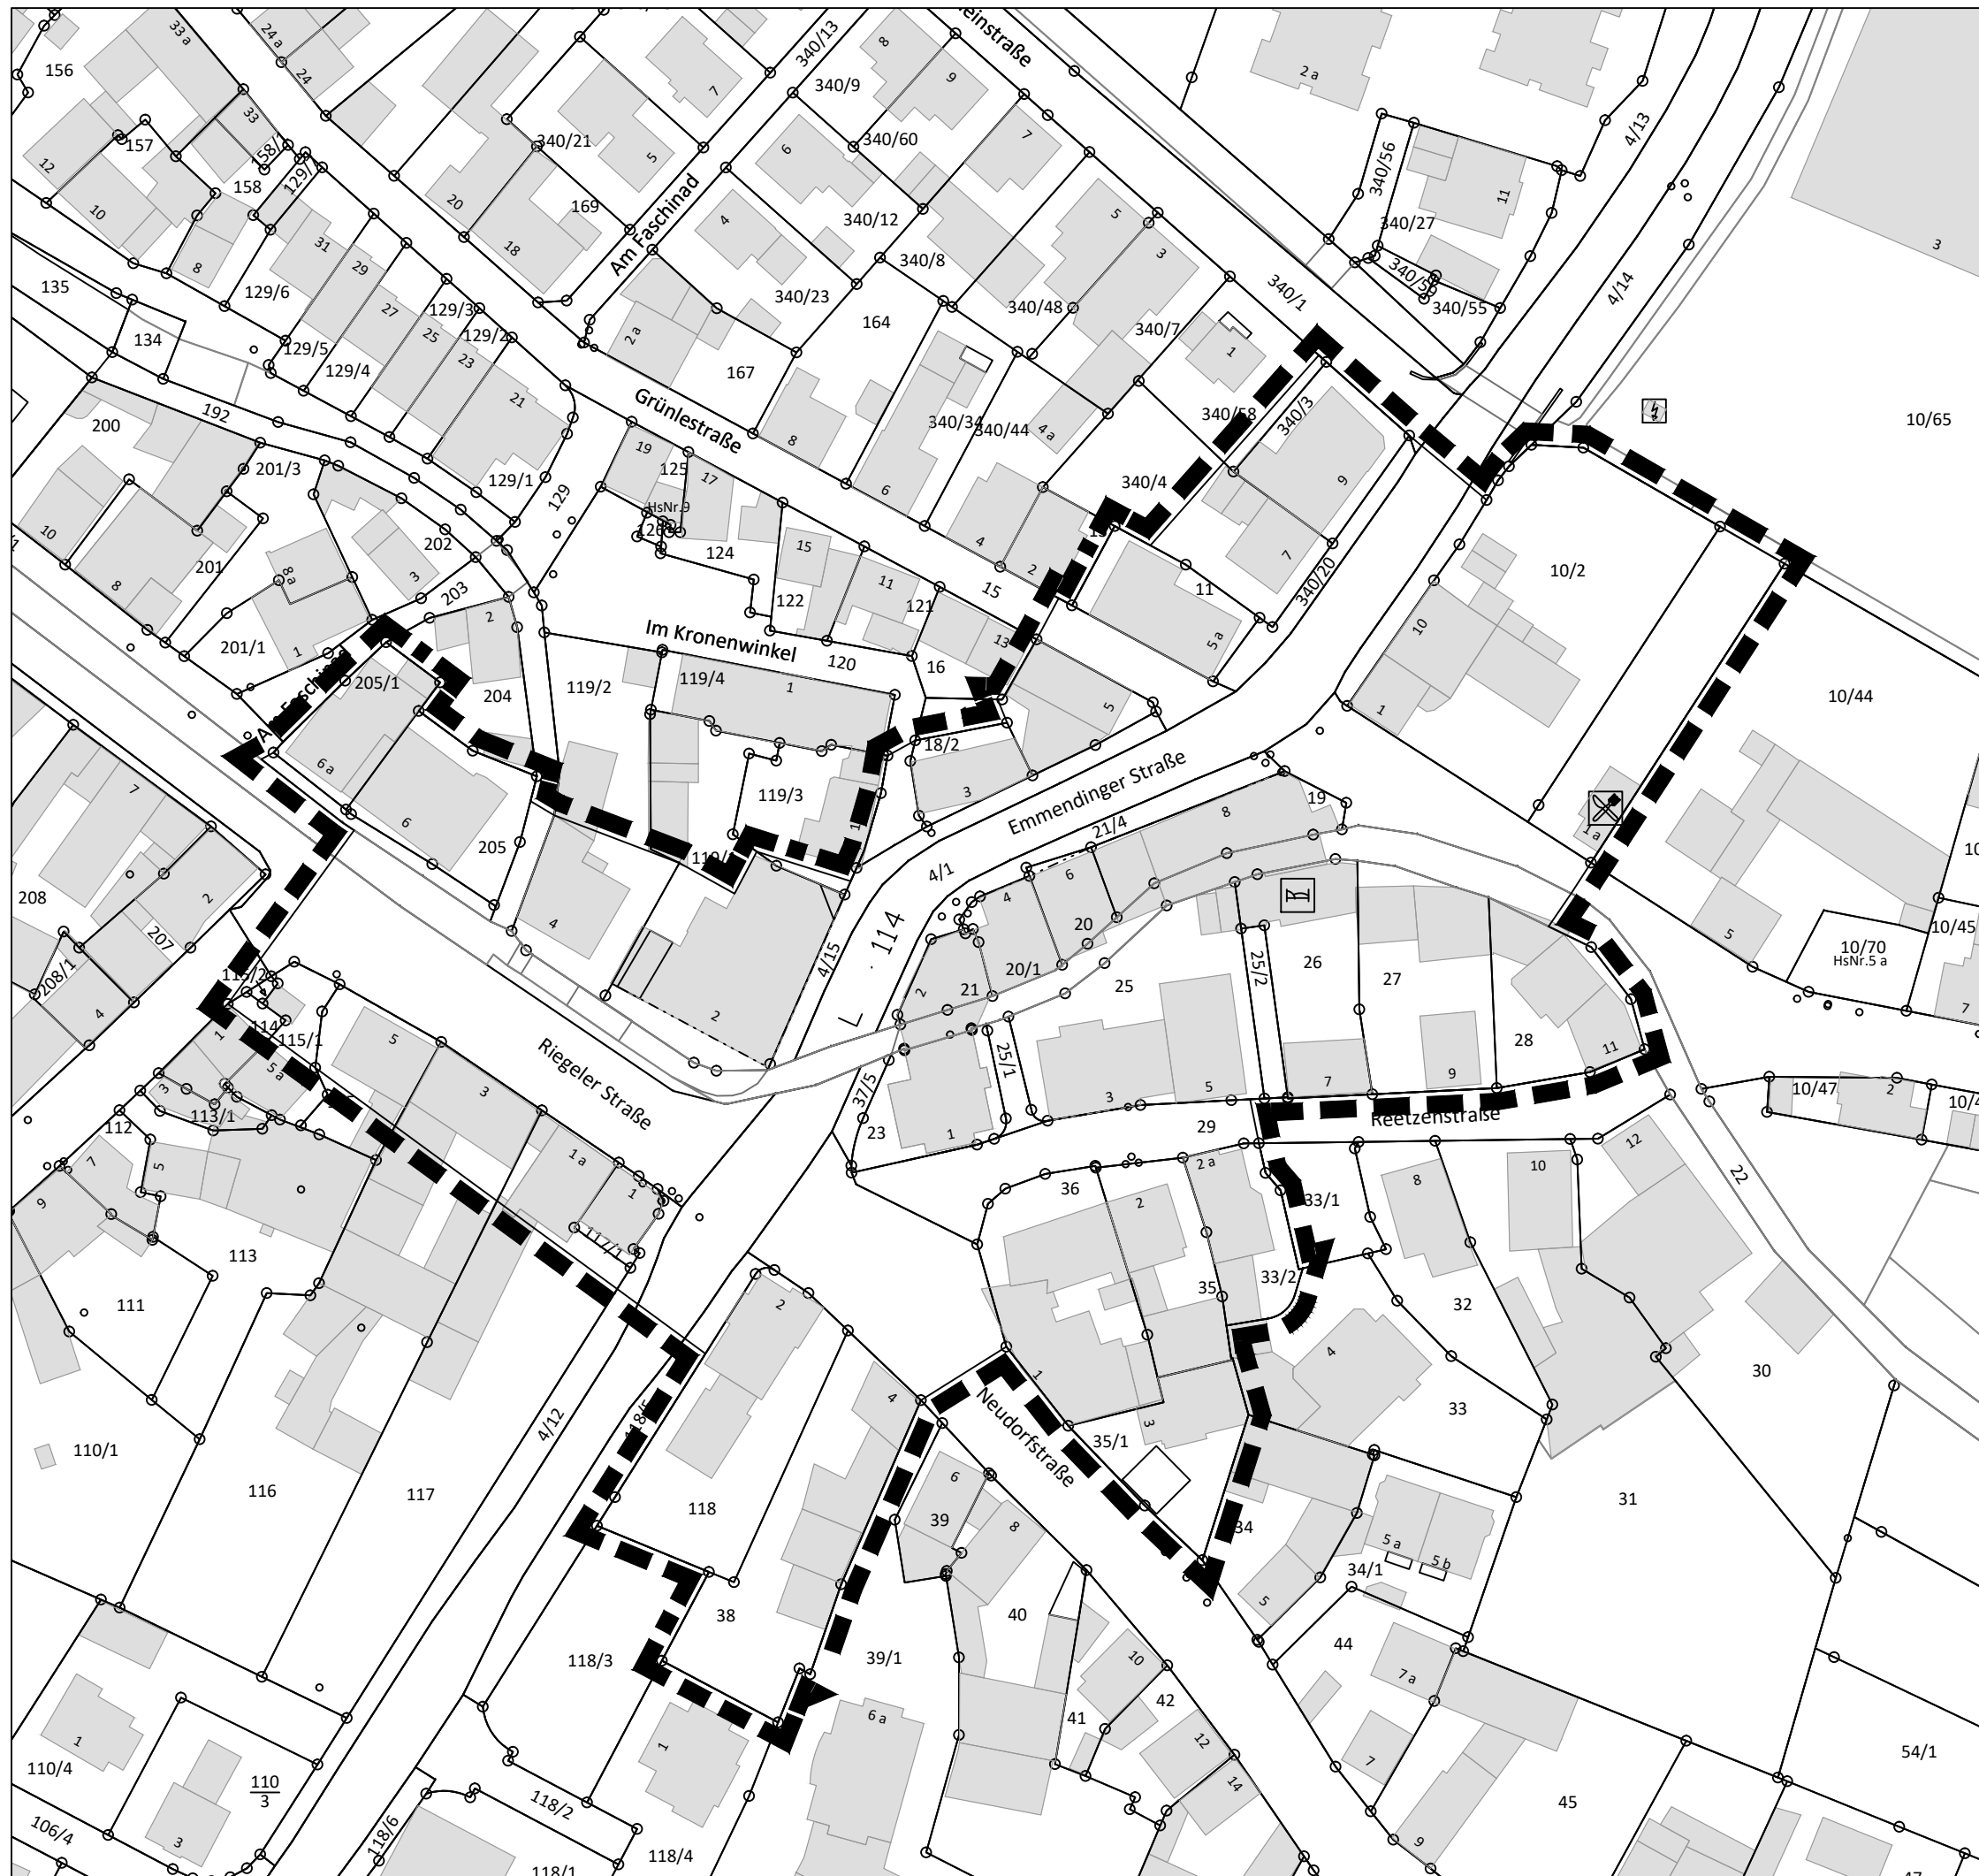

Gemeinde Teningen

Geltungsbereich der Veränderungssperre "2. Änderung und Erweiterung Kronenplatz / L114"

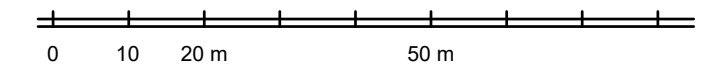

Planstand: 09.02.2021
Projekt-Nr: S-18-091
Bearbeiter: Burg / Beck

21-01-19 Plan BPL (21-01-08).dwg

M. 1 / 1000
Im A3-Format

