


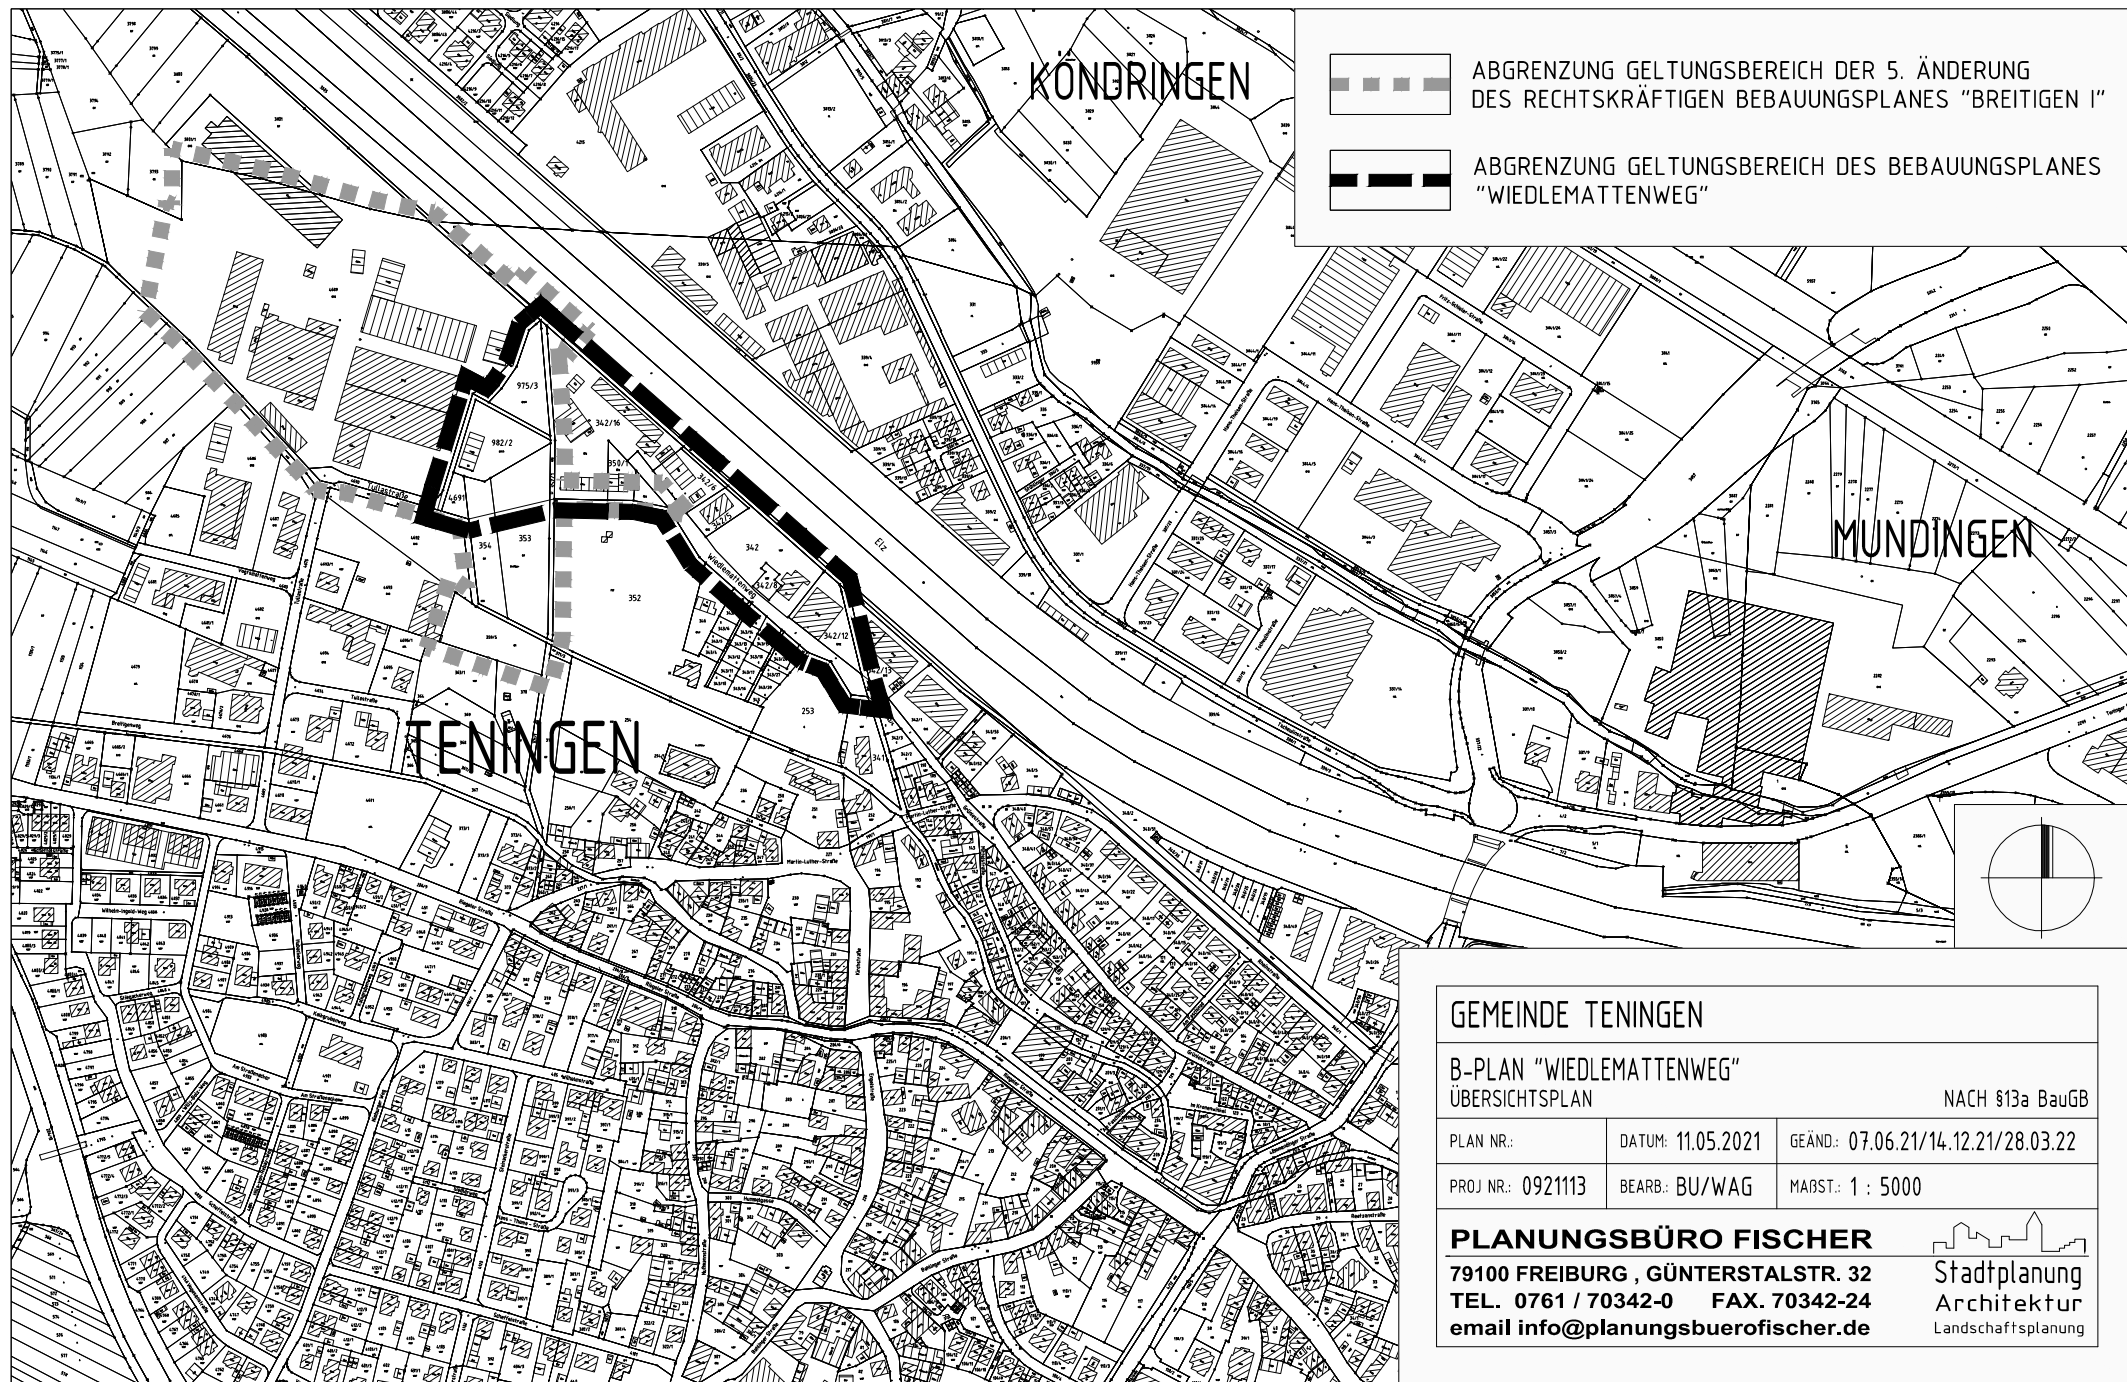


GEMEINDE TENINGEN

B-PLAN "WIEDEMATTENWEG"
ÜBERSICHTSPLAN

NACH §13a BauGB

PLAN NR.:	DATUM: 11.05.2021	GEÄND.: 07.06.21/14.12.21/28.03.22
PROJ NR.: 0921113	BEARB.: BU/WAG	MAßST.: 1 : 5000

PLANUNGSBÜRO FISCHER
79100 FREIBURG, GÜNTERSTALSTR. 32
TEL. 0761 / 70342-0 FAX. 70342-24
email info@planungsbueroefischer.de

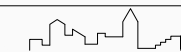
Stadtplanung
Architektur
Landschaftsplanung