
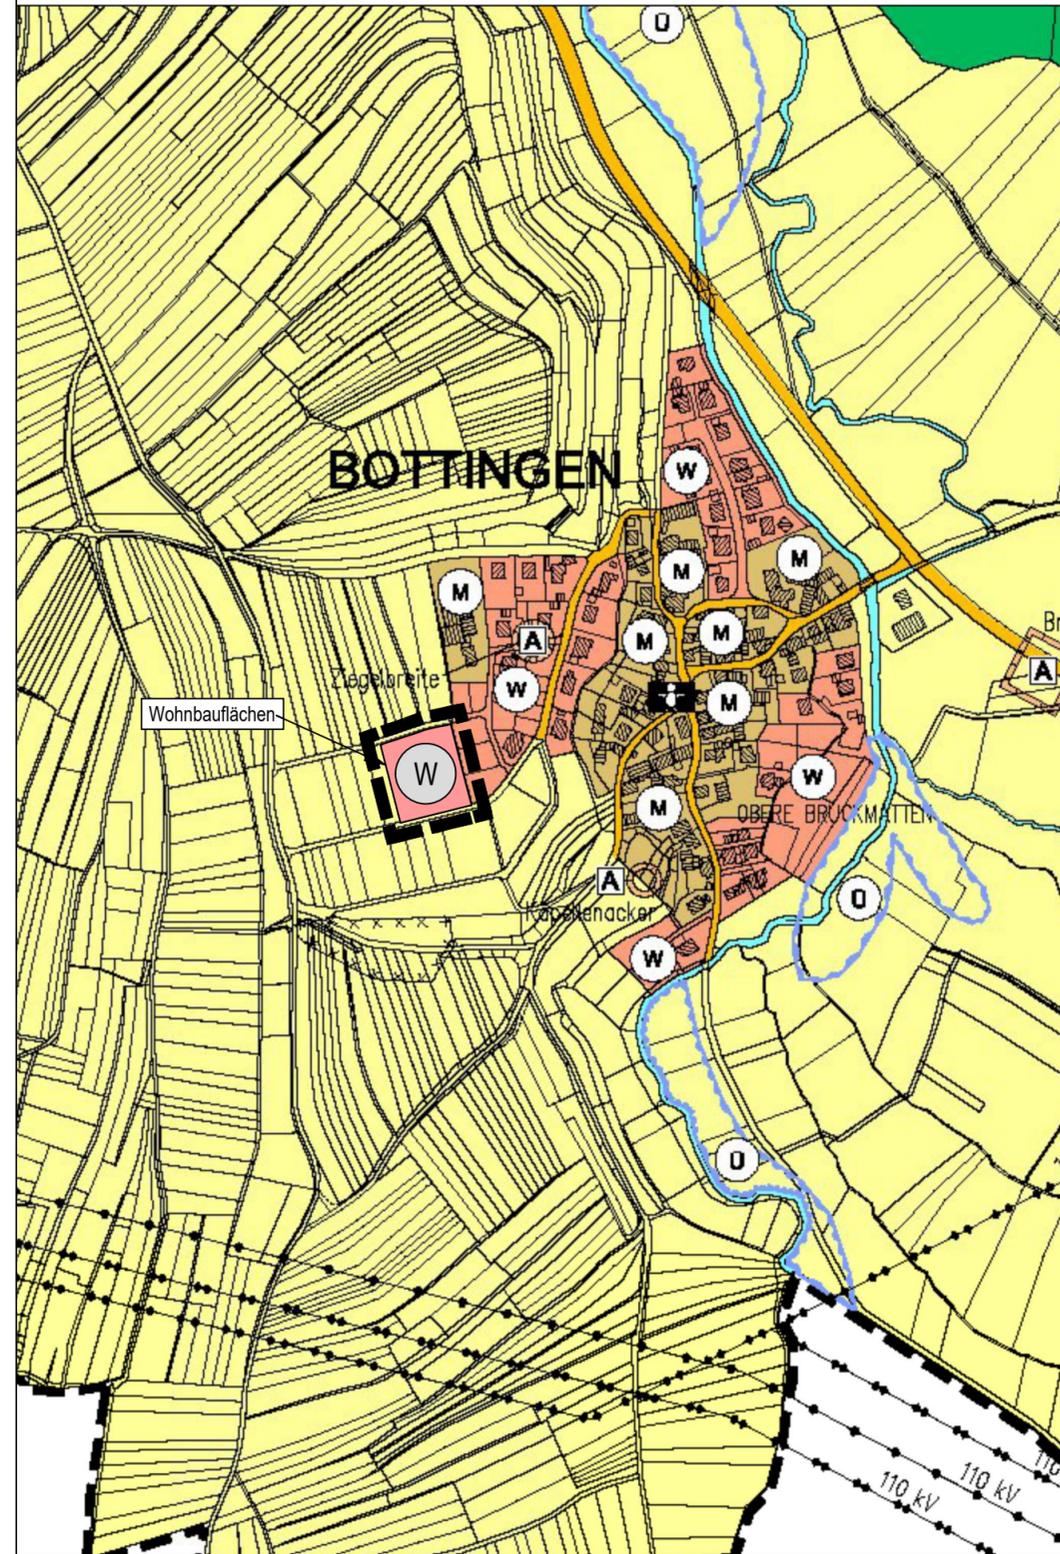


# Rechtswirksamer Flächennutzungsplan, Bestand

# Änderung des Flächennutzungsplanes

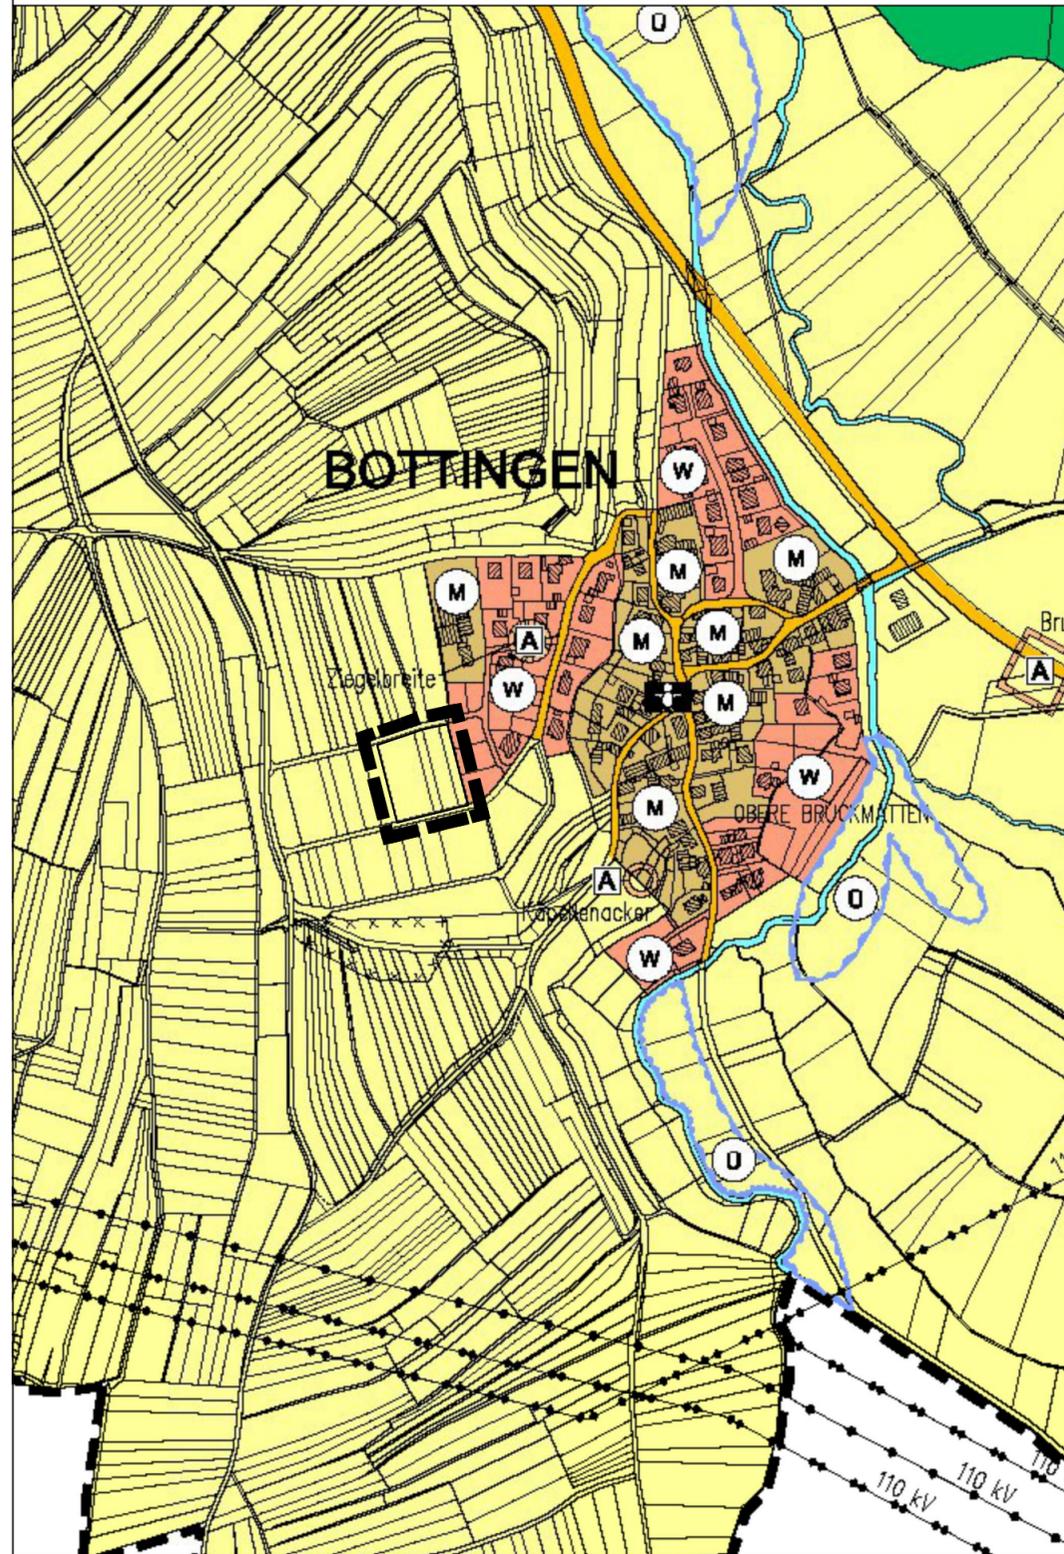

1. Art der baulichen Nutzung  
(§ 9 Abs. 1 Nr. 1 des Baugesetzbuches - BauGB, §§ 1 bis 11 der Baunutzungsverordnung - BauNVO)
- W 1.1. Wohnbauflächen (§ 9 Abs. 1 Nr. 1 BauGB)
  - 15.13. Grenze des räumlichen Geltungsbereiches (§ 9 Abs. 7 BauGB)

Stand: 12.01.2024 Anlage Nr. 1  
 Fassung: Vorentwurf zur frühzeitigen Öffentlichkeits- und Behördenbeteiligung

Verwaltungsgemeinschaft Emmendingen  
Landkreis Emmendingen

## Flächennutzungsplan Änderung im Bereich Ziegelbreite III in Teningen-Bottingen

Zeichnerischer Teil



1:5.000

Die Änderung des Flächennutzungsplanes der Verwaltungsgemeinschaft Emmendingen wird hiermit ausgefertigt.

Emmendingen, .....  
Für die Verwaltungsgemeinschaft Emmendingen

**Verfahrensdaten:**

Aufstellungsbeschluss:

Frühzeitige Beteiligung:

Entwurfsbilligung:

Offenlage:

Feststellungsbeschluss:

Genehmigung gemäß § 6 Abs. 1 BauGB:

.....  
Schlatterer  
Oberbürgermeister/Vorsitzender der  
Verwaltungsgemeinschaft

Die Änderung des Flächennutzungsplanes ist durch öffentliche Bekanntmachung gemäß § 6 Abs. 5 BauGB am ..... in Kraft getreten.

Emmendingen, .....

.....  
Schlatterer  
Oberbürgermeister/Vorsitzender der  
Verwaltungsgemeinschaft

Lagesystem: GK  UTM  Stand Kataster: 12/2020

Höhensystem (HST): 130 (DHHN12)  160 (DHHN92)  170 (DHHN2016)  Stand Umlegung:

Bestandvermessung:

Projekt 2023/300

Bearbeiter Kernler

Gez. Ludwig

Datum

Poststraße 1 • 77886 Lauf • Tel. 07841 703-0 • Fax -80  
 Marlener Straße 4 • 77656 Offenburg • Tel. 0781 990779-0 • Fax -29  
 Tullastraße 5a • 79331 Teningen • Tel. 07641 95869-0 • Fax -29

