


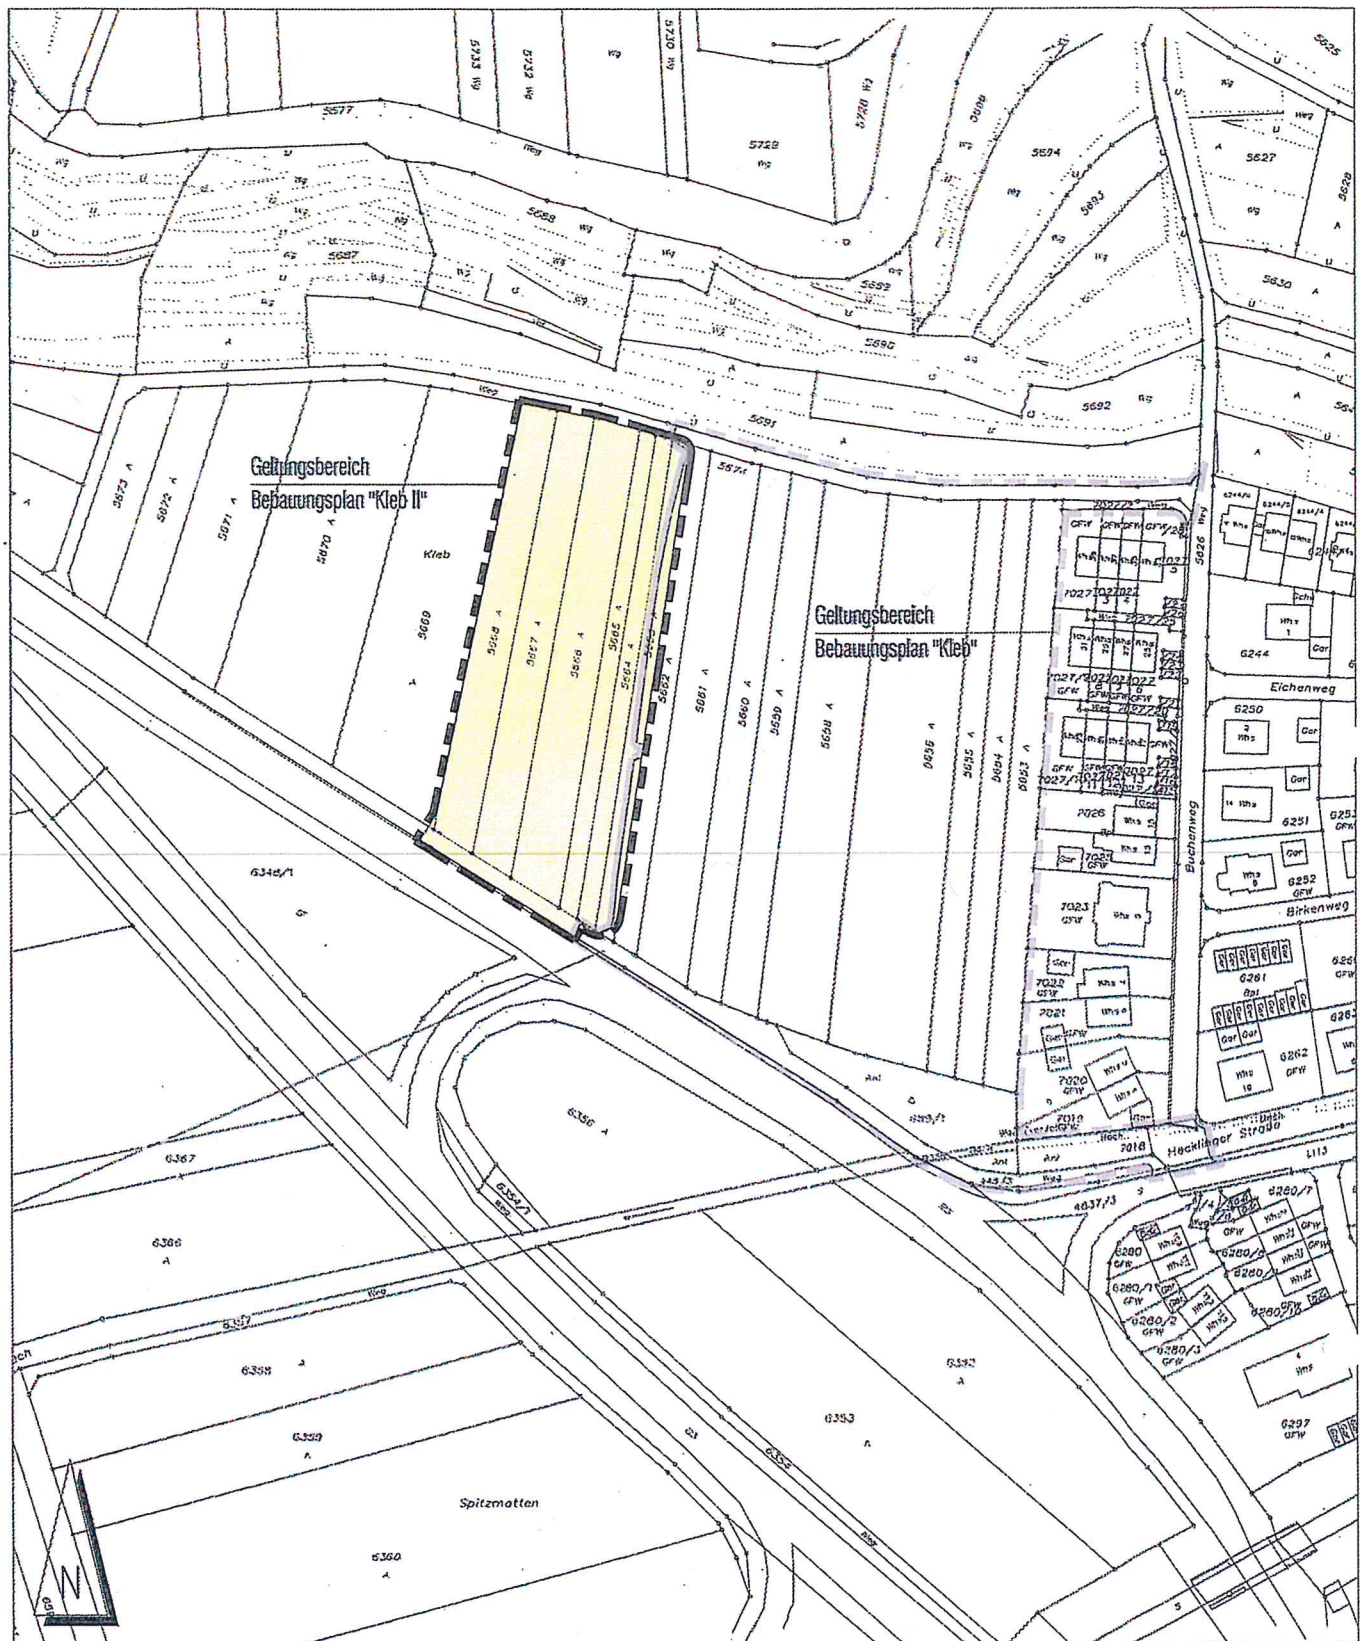

Anlage SV 0417-15 Übersichtsplan Flächennutzungsplanänderung Kleb II

Gemeinde Malterdingen

GR-Sitzungsvorlage 27.10.2015

Bebauungsplan Kleb II

Übersichtsplan - Fassung Aufstellungsbeschluss nach § 2 Abs. 1 BauGB M 1:1.000
27.10.2015