


STAND: 14.03.2016 ANLAGE NR. 1-1  
 FASSUNG: VORENTWURF  
 ZUR FRÜHZEITIGEN ÖFFENTLICHKEITSBETEILIGUNG GEMÄSS § 3 Abs. 1 BauGB



**GEMEINDE BÄHLINGEN**  
 LANDKREIS EMMENDINGEN

**BEBAUUNGSPLAN  
 UND ÖRTLICHE BAUVORSCHRIFTEN  
 "ERLENMATTEN II"  
 GELÄNDESCHNITT ACHSE 401**

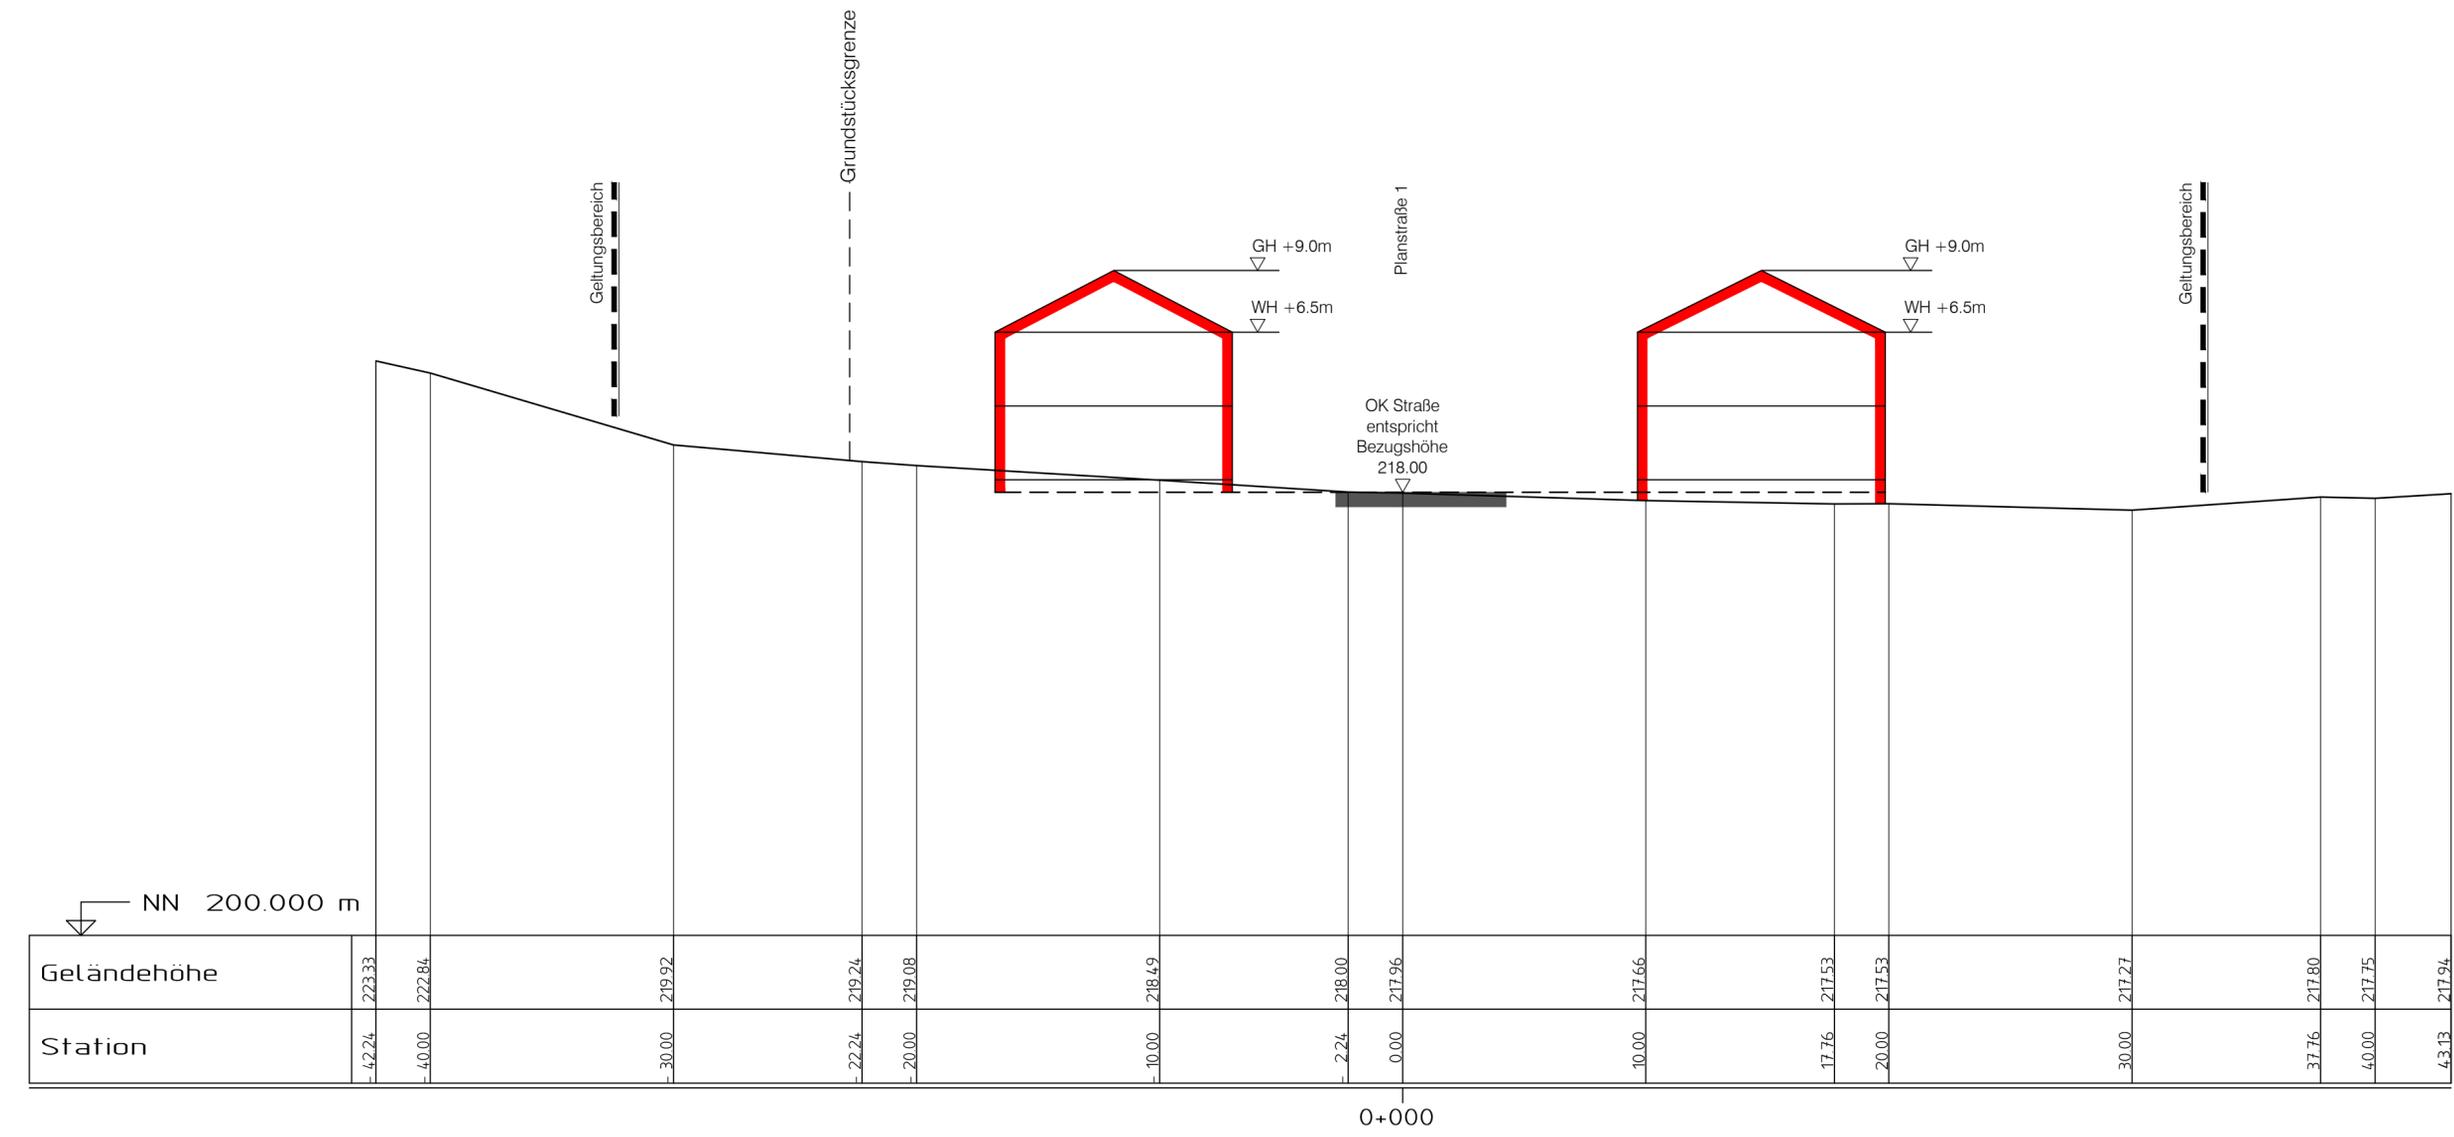

PROJEKT	2015 327
BEARB.	Kernler
GEZ.	Währle
DATUM	2015327/baupl/vpl/2015327_baupl_vpl_L501-Vari-2

PLANUNG  
 77886 Lauf ☎ 07841/703-0

