

STAND: 14.03.2016
 FASSUNG: VORENTWURF

ANLAGE NR. 1-5

ZUR FRÜHZEITIGEN ÖFFENTLICHKEITSBETEILIGUNG GEMÄSS § 3 Abs. 1 BauGB




GEMEINDE BÄHLINGEN

LANDKREIS EMMENDINGEN

**BEBAUUNGSPLAN
 UND ÖRTLICHE BAUVORSCHRIFTEN**

"ERLENMATTEN II"

GELÄNDESCHNITT ACHSE 405

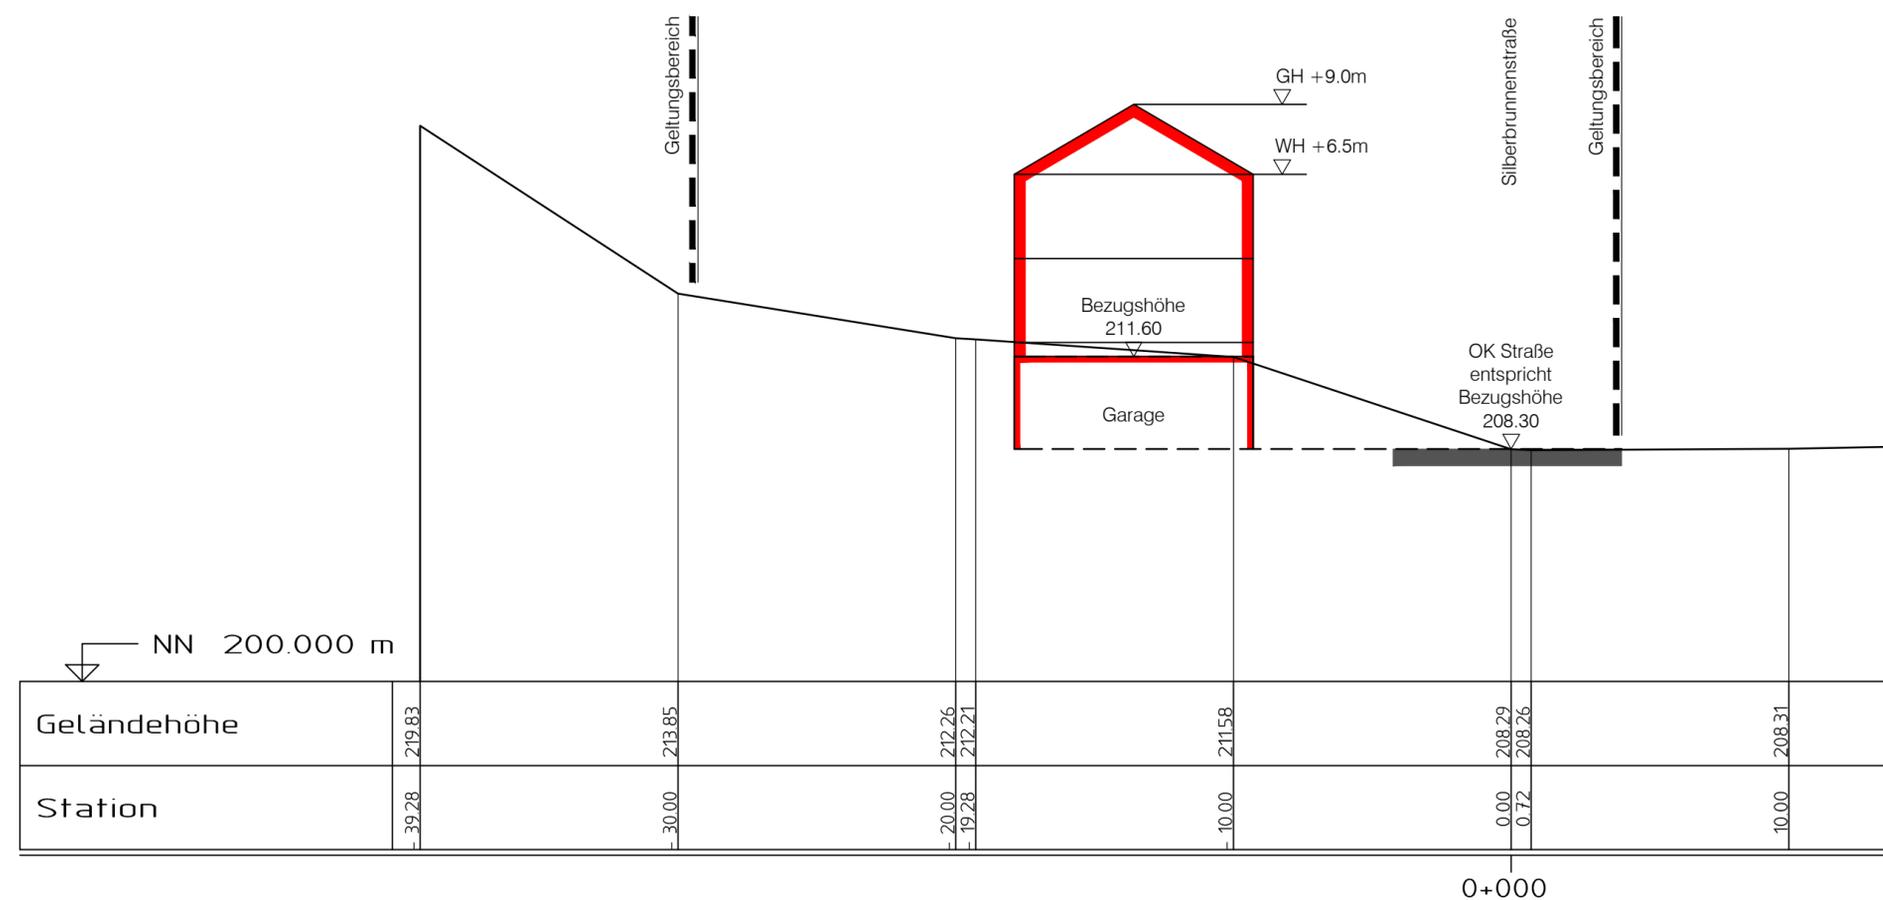

PROJEKT	2015 327
BEARB.	Kernler
GEZ.	Wöhrle
DATUM	
2015327/baupl/vpl/2015327_baupl_vpl_LS05-Vari-2	

PLANUNG

77886 Lauf ☎ 07841/703-0

ZINK
 INGENIEURE