


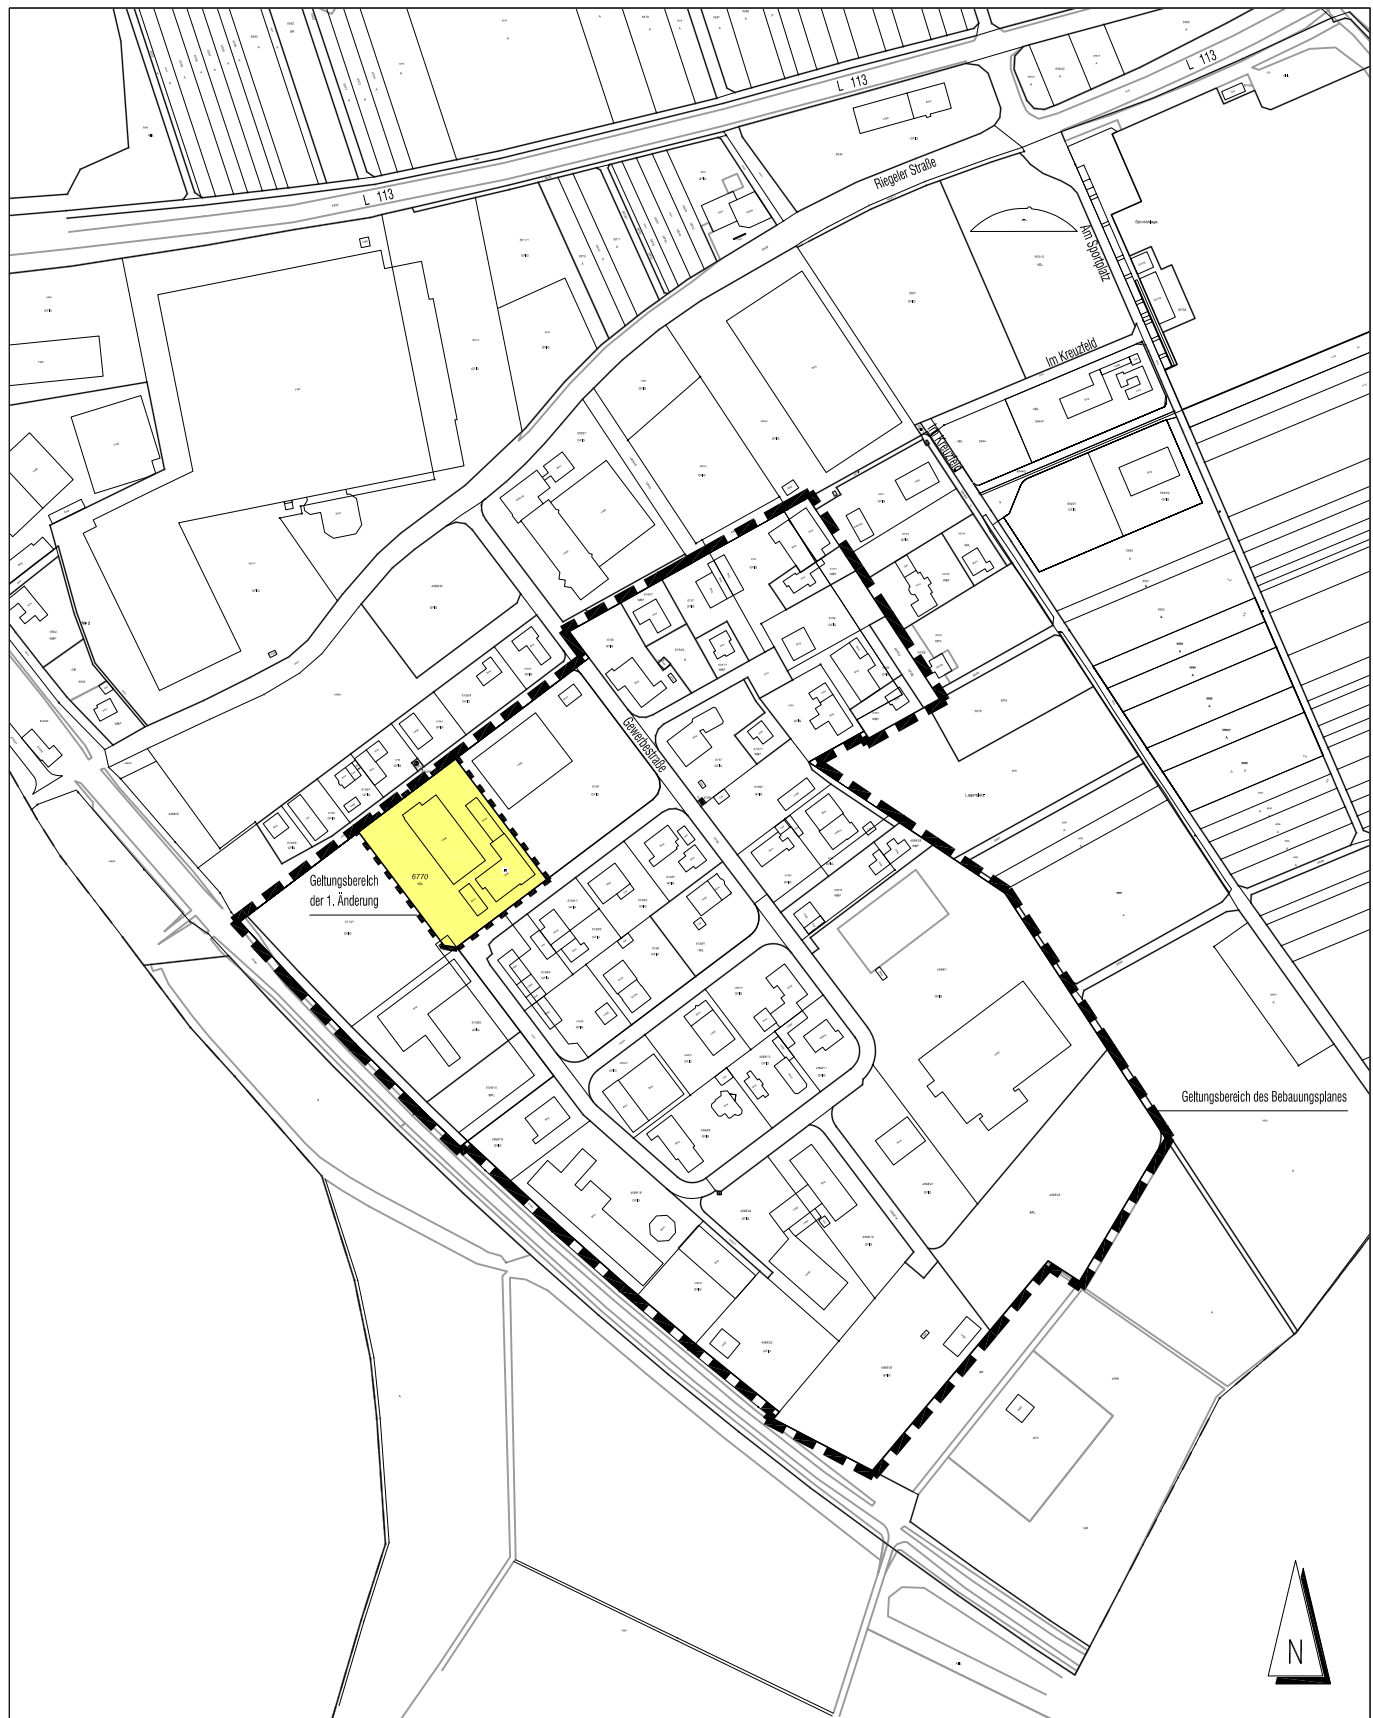

Gemeinde Malterdingen

Bebauungsplan Stöck - Neufassung 2012

1. Änderung im vereinfachten Verfahren nach § 13 BauGB

Übersichtsplan - Geltungsbereich der 1. Änderung (Zeichnerischer Teil)

M 1:5.000

Fr. Architekt u. Stadtplaner KH. Allgayer 79104 Freiburg Stadtstr. 43 T 0761/383018 F 39159

Fassung der Offenlage nach § 3 Abs. 2 BauGB
vom 19.08. bis 19.09.2016

02.08.2016

© : Allgayerplanung@t-online.de