


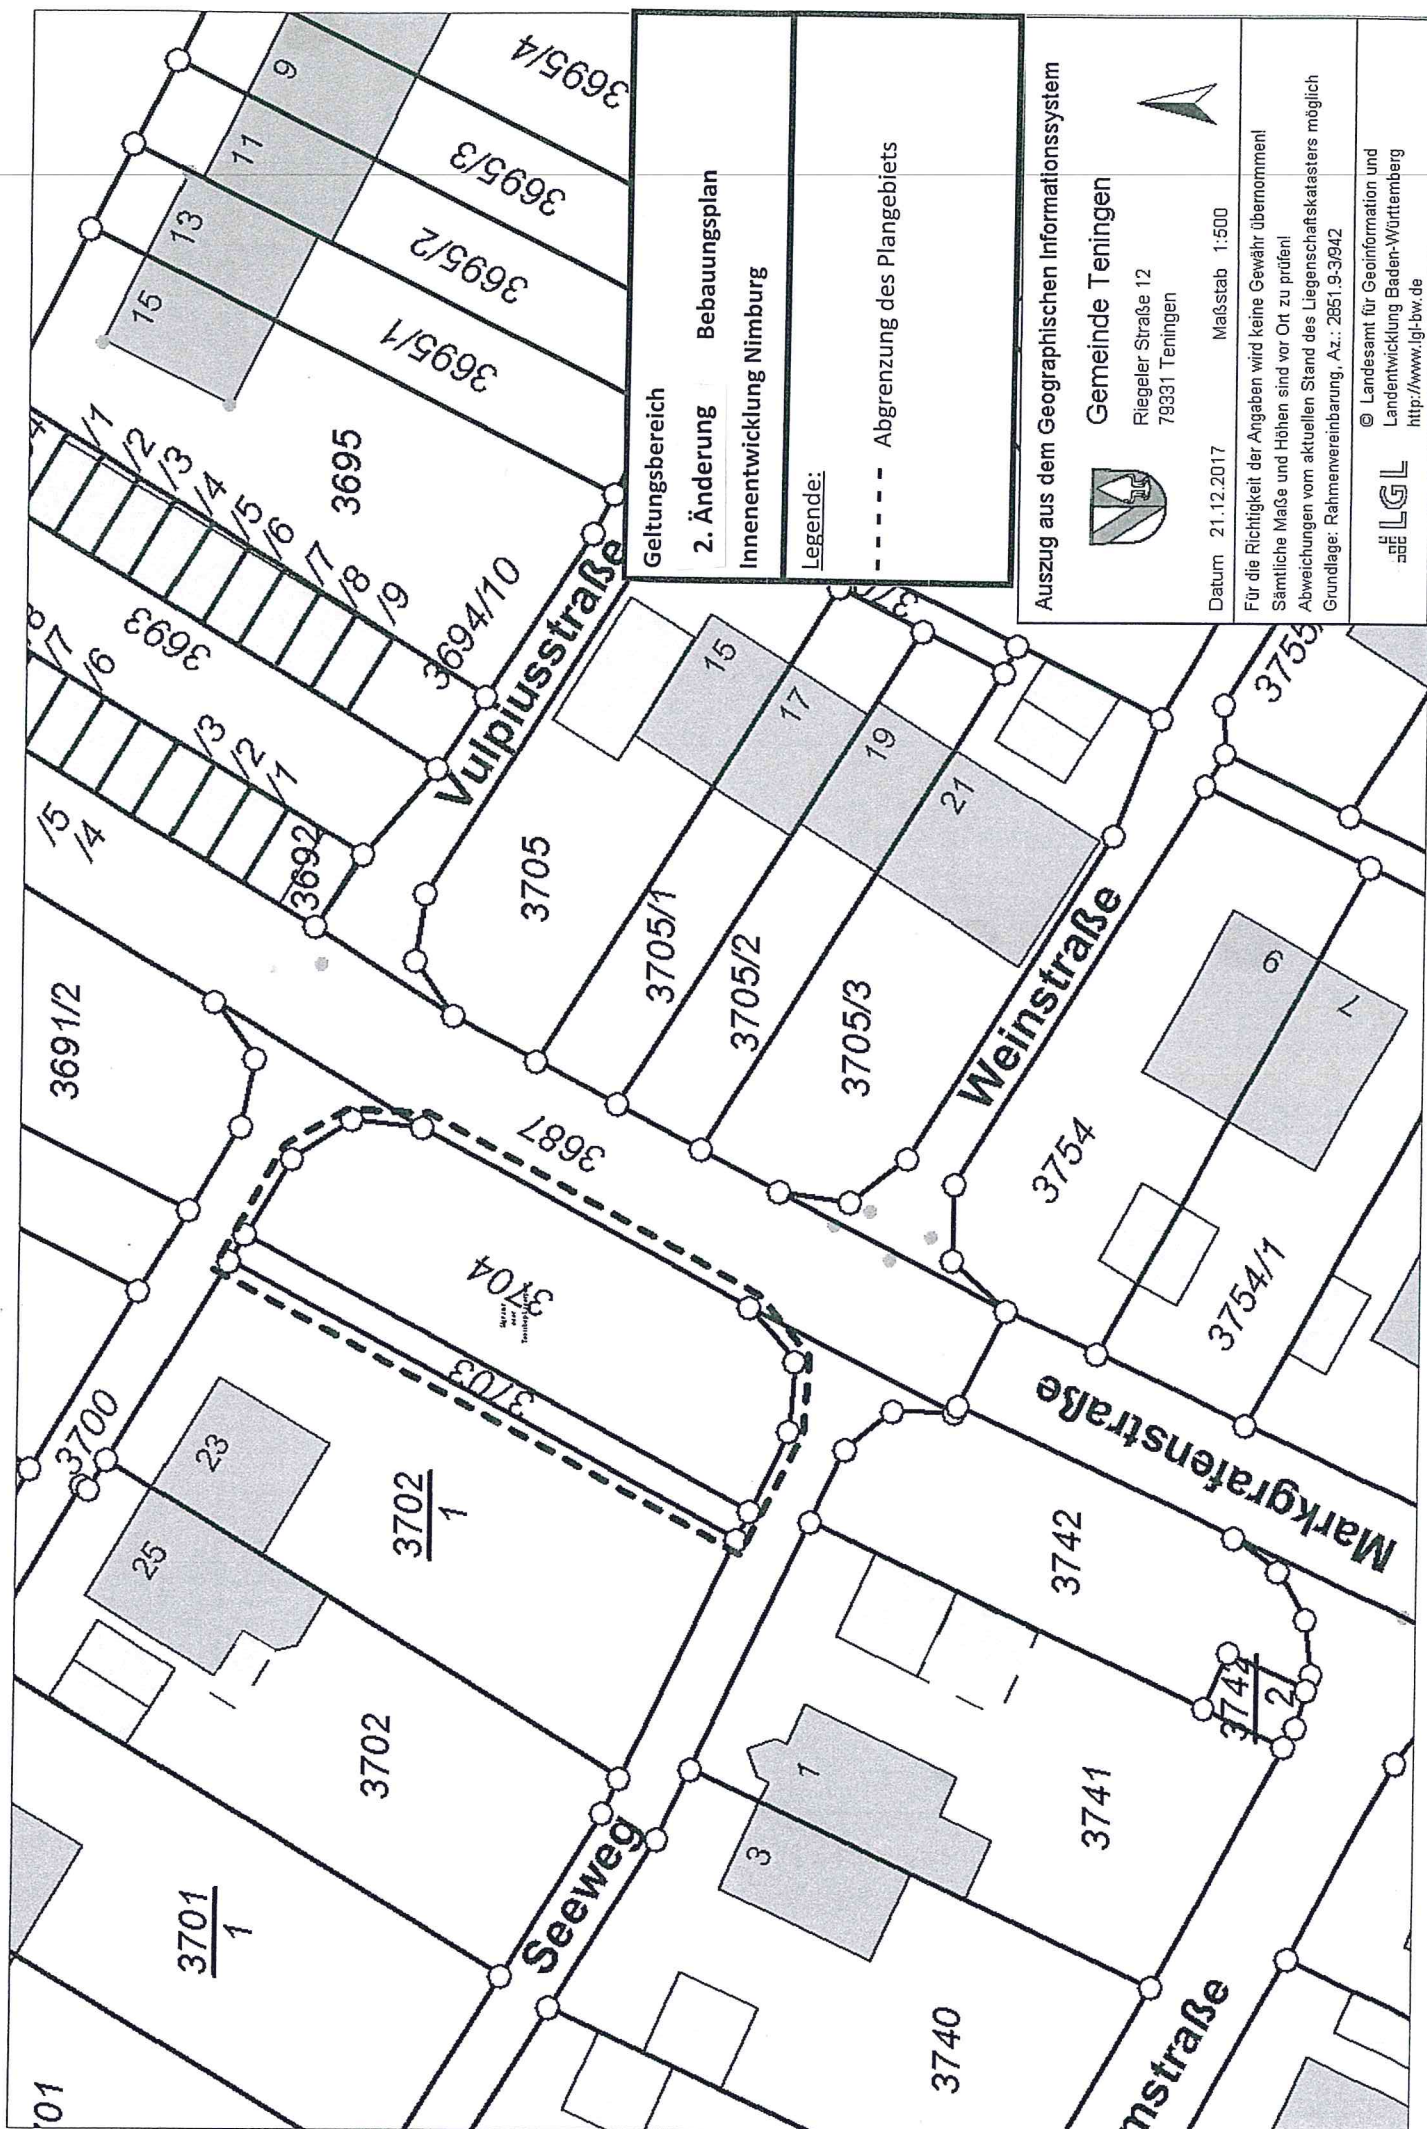

Geltungsbereich

2. Änderung

Bebauungsplan

Innenentwicklung Nimbürg

Legende:

----- Abgrenzung des Plangebiets

Auszug aus dem Geographischen Informationssystem



Gemeinde Teningen

Riegeler Straße 12
79331 Teningen

Datum 21.12.2017

Maßstab 1:500



Für die Richtigkeit der Angaben wird keine Gewähr übernommen!
Sämtliche Maße und Höhen sind vor Ort zu prüfen!
Abweichungen vom aktuellen Stand des Liegenschaftskatasters möglich
Grundlage: Rahmenvereinbarung, Az.: 2851.9-3/942



Landesamt für GeoInformation und
Landentwicklung Baden-Württemberg
<http://www.lgl-bw.de>