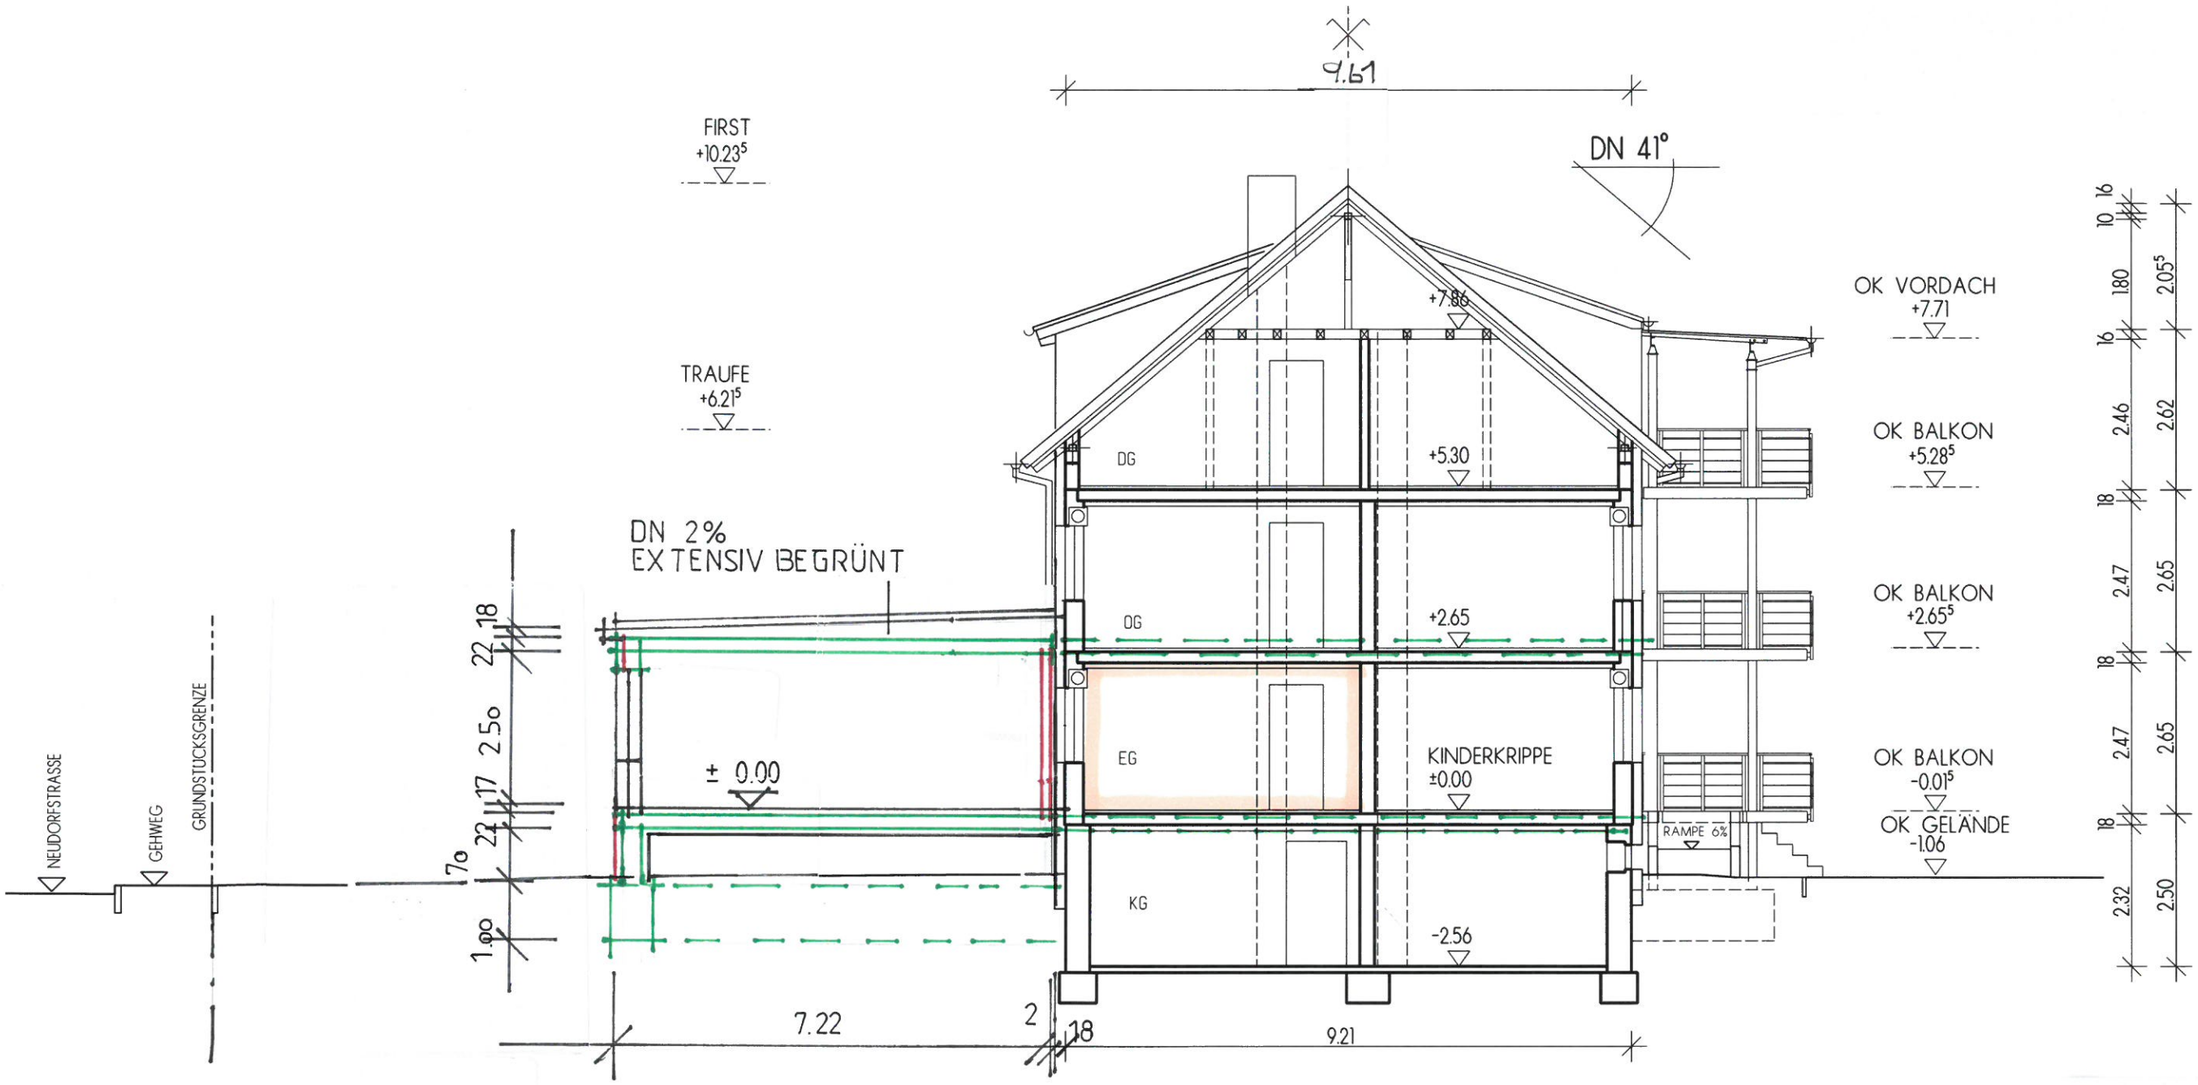

GEMEINDE TENINGEN

MACHBARKEITSSTUDIE

zur Erweiterung der Kinderkrippe
Neudorfstr. 41 um eine Gruppe

QUERSCHNITT

Mst. 1:100

Teningen,
15.10.2018

thomas nagel meier architekt