


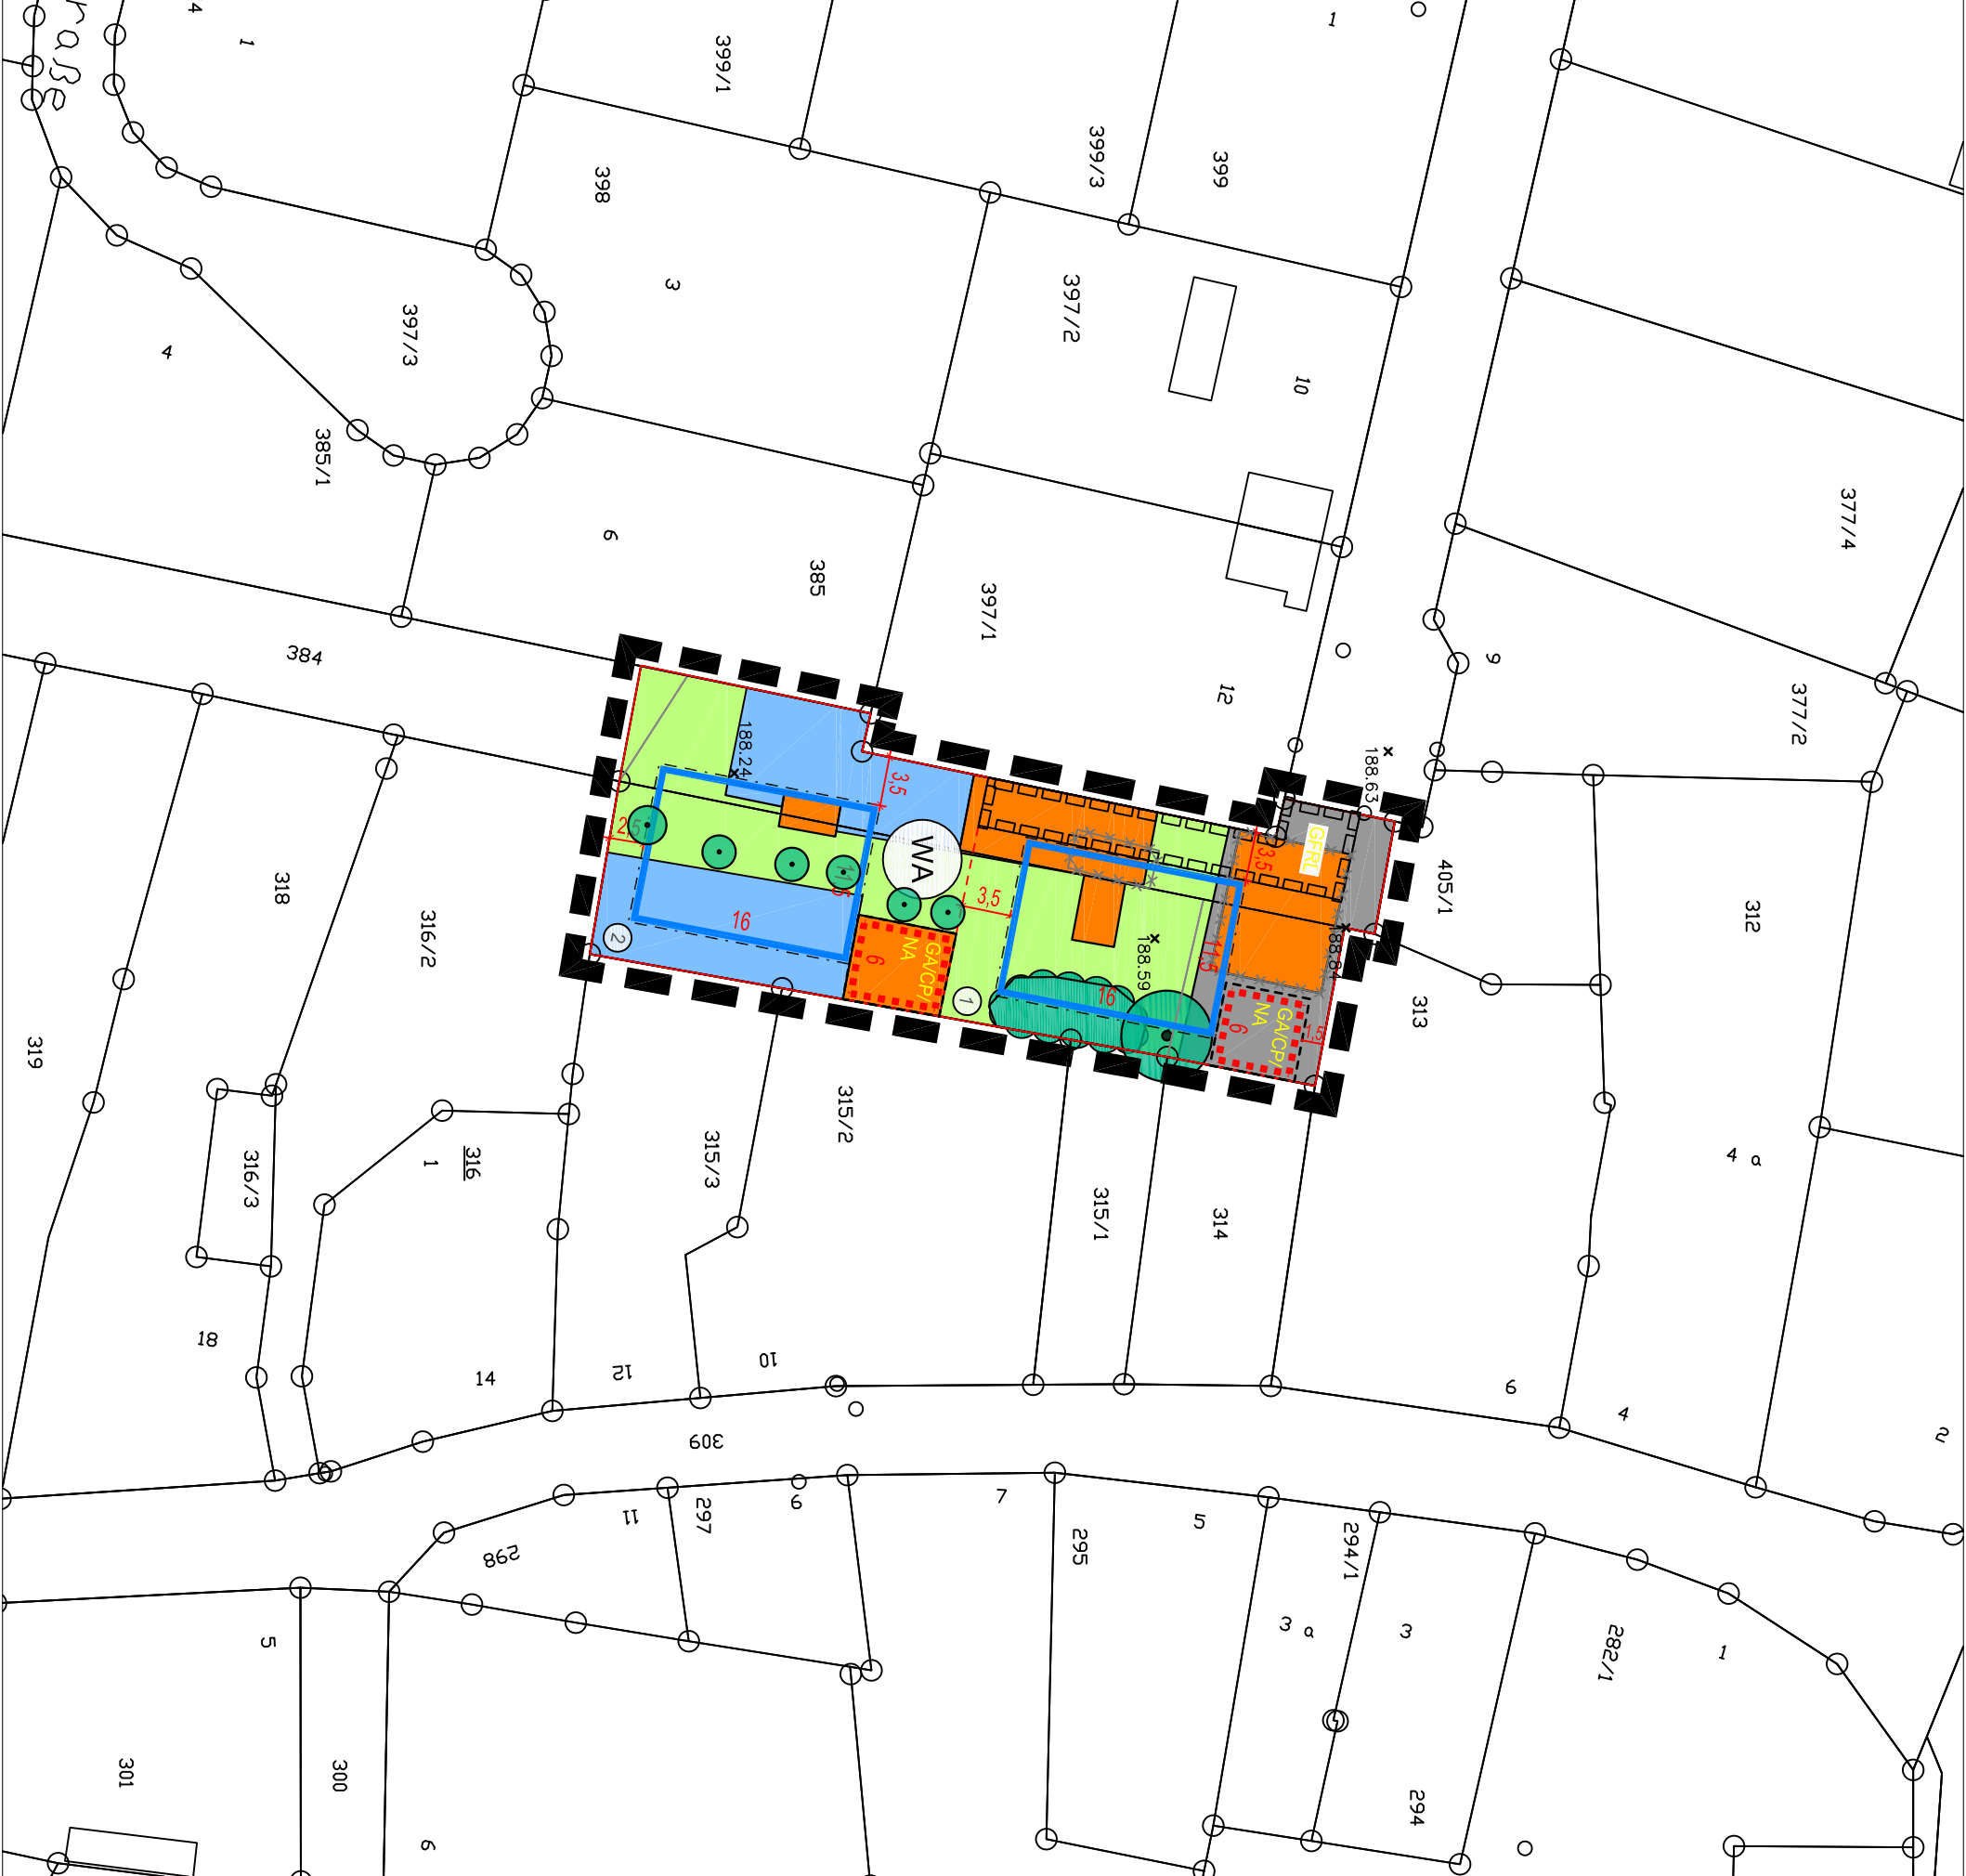

Einzelbaum

Gebüsch aus nichtheimischen Straucharten

Zierrasen

Nutzgarten

Defizitbereiche

vollversiegelte Flächen

Gebäude

Eingriffe

Grenze Plangebiet

geplante Baufenster

geplante Nebenflächen

geplante Grundstücksgrenzen

geplantes Leitungsrecht

Gemeinde Teningen

Gemarkung Teningen

Bebauungsplan

"Wilhelmstraße II"

Abwägung der Umweltbelange

nach §13a BauGB

PLAN M 1:500

Bestand

GalaPlan Kunz

Garten- und Landschaftsplanung

Am Schiller 6

79674 Todtnauberg

Tele: 07671/99141-21

www.kunz-galaplan.de

Stand 26.11.2018