

Vorhabenbezogener Bebauungsplan „Zähringer Straße“ Vorhaben- und Erschließungsplan (VEP)

Bestandteile:

Lageplan mit Dachaufsicht
Freiflächengestaltungsplan
Grundriss Tiefgarage
Grundriss Erdgeschoss / Ansicht Süd Ost
Grundriss 1. Obergeschoss / Ansicht Nord Ost
Grundriss 2. Obergeschoss / Ansicht Süd West
Grundriss 3. Obergeschoss / Ansicht Nord West
Grundriss 4. Obergeschoss
Schnitte
Ansichten



Stand: 19.03.2019



Planung: mARTinarchitekten Kirchstr. 44 79100 Freiburg i. Br. T 0761 477 50 200 F 0761 477 50 209 E info@martin-architecture.com		Bauherren: WO BAG WOHNBAU BADEN AG Wohnbau Baden GmbH Gebhard-Kromer-Straße 7 79111 Freiburg		Bauvorhaben: Vorhabenbezogener Bebauungsplan "Zähringer Straße" 79331 Teningen Flst-Nr.: 4447 4448		Vorhaben- u. Erschließungsplan (VEP)			
						Plan: Lageplan mit Dachaufsicht		Plan-Nr.: 01	
						Projekt-Nr.: 099	Gez.: vk/rw	Datum: 20.12.2018	Maßstab: 1 - 750



Planung: mARTinarchitekten Kirchstr. 44 79100 Freiburg i. Br. T 0761 477 50 200 F 0761 477 50 209 E info@martin-architecture.com		Bauherren: WOBAG WOHNBAU BADEN AG Wohnbau Baden GmbH Gebhard-Kromer-Straße 7 79111 Freiburg		Bauvorhaben: Vorhabenbezogener Bebauungsplan "Zähringer Straße" 79331 Teningen Flst-Nr.: 4447 4448		Vorhaben- u. Erschließungsplan (VEP)			
						Plan: Freiflächengestaltungsplan		Plan-Nr.: 02	
						Projekt-Nr.: 099	Gez.: rw/vk	Datum: 20.12.2018	Maßstab: 1 - 200

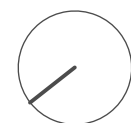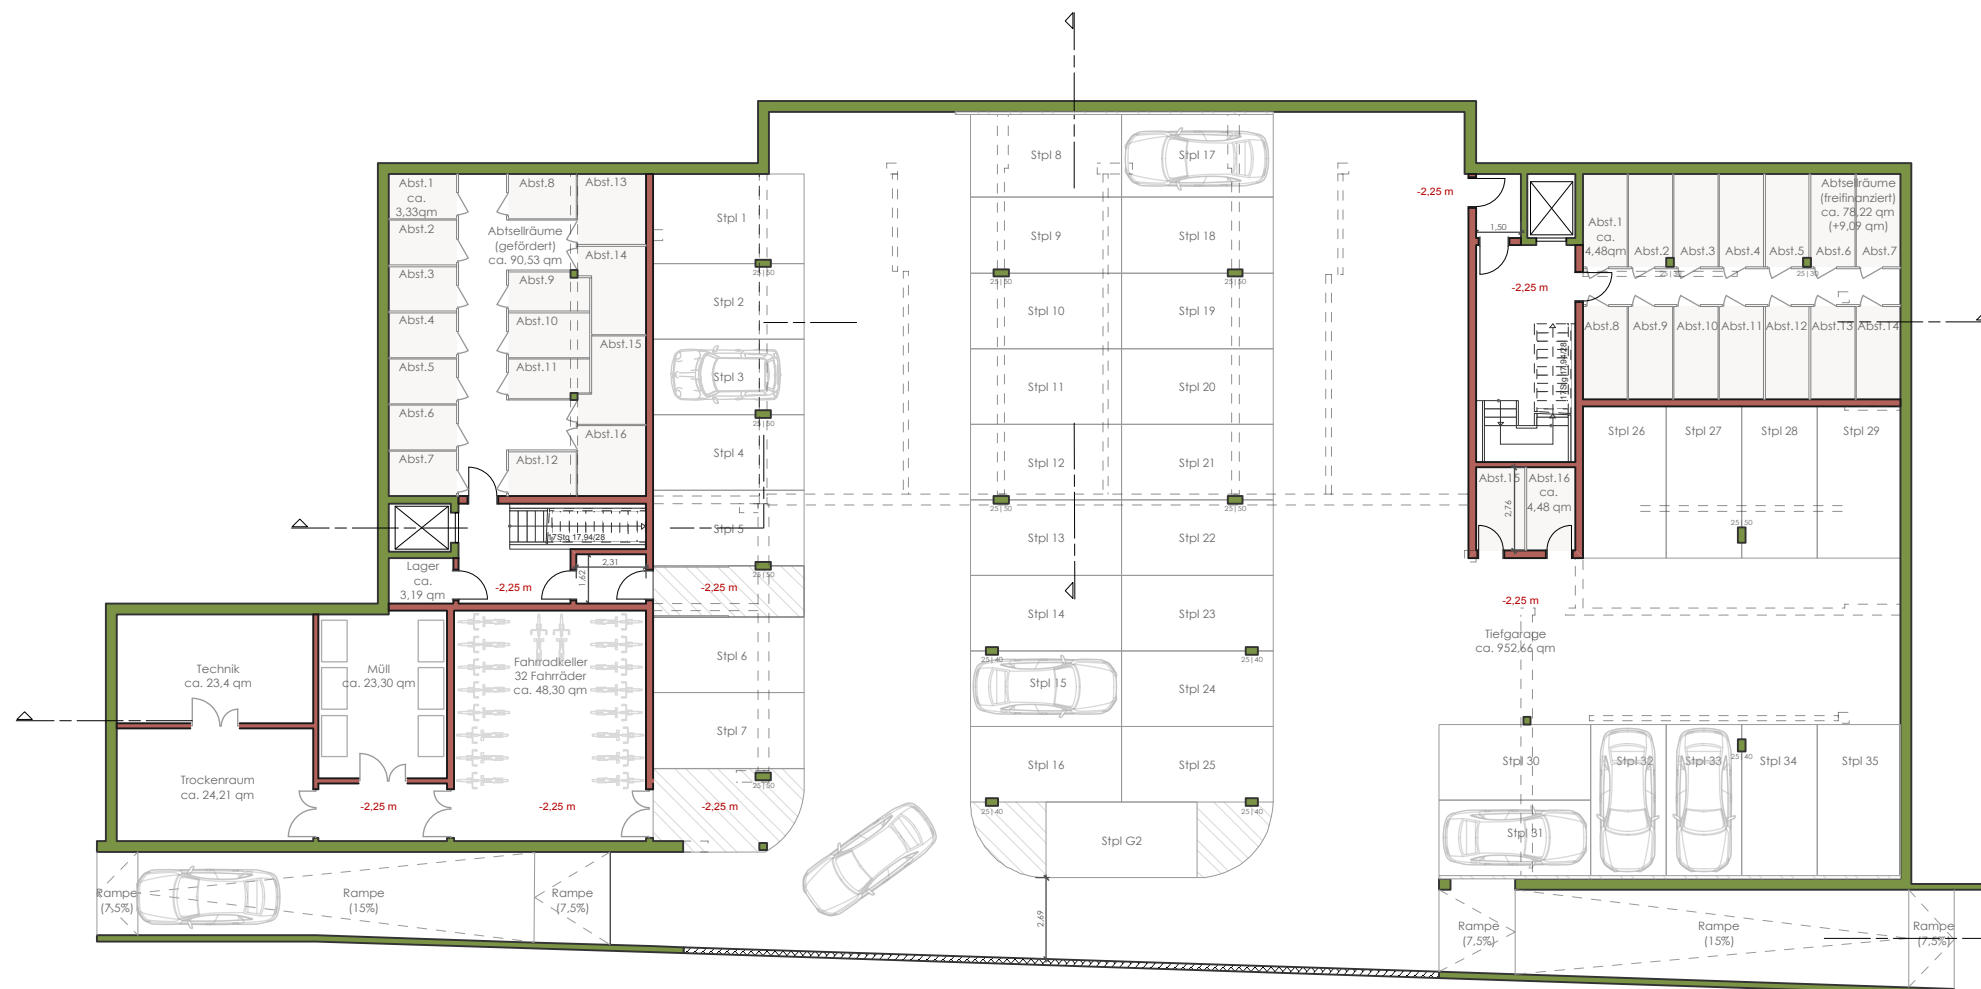

Planung:
mARTin
architekten
Kirchstr. 44
79100 Freiburg i. Br.
T 0761 477 50 200
F 0761 477 50 209
E info@martin-architecture.com

Bauherren:
WO BAG
WOHNBAU BADEN AG
Wohnbau Baden GmbH
Gebhard-Kromer-Straße 7
79111 Freiburg

Bauvorhaben:
Vorhabenbezogener Bebauungsplan "Zähringer Straße"

79331 Teningen
Flst-Nr.: 4447 | 4448

Vorhaben- u. Erschließungsplan (VEP)

Plan: Tiefgarage			Plan-Nr.: 08
Projekt-Nr.: 099	Gez.: vk/rw	Datum: 20.12.2018	Maßstab: 1 - 250





Planung: mARTinarchitekten Kirchstr. 44 79100 Freiburg i. Br. T 0761 477 50 200 F 0761 477 50 209 E info@martin-architecture.com		Bauherren: WO BAG WOHNBAU BADEN AG Wohnbau Baden GmbH Gebhard-Kromer-Straße 7 79111 Freiburg		Bauvorhaben: Vorhabenbezogener Bebauungsplan "Zähringer Straße" 79331 Teningen Flst-Nr.: 4447 4448		Vorhaben- u. Erschließungsplan (VEP)			
Plan: Grundriss Erdgeschoss Ansicht Süd Ost		Projekt-Nr.: 099		Gez.: vk/rw		Datum: 20.12.2018		Plan-Nr.: 03	
						Maßstab: 1 - 250			




Planung: mARTin architekten Kirchstr. 44 79100 Freiburg i. Br. T 0761 477 50 200 F 0761 477 50 209 E info@martin-architecture.com	Bauherren: WO BAG WOHNBAU BADEN AG Wohnbau Baden GmbH Gebhard-Kromer-Straße 7 79111 Freiburg	Bauvorhaben: Vorhabenbezogener Bebauungsplan "Zähringer Straße" 79331 Teningen Flst-Nr.: 4447 4448	<table><tr><th colspan="4">Vorhaben- u. Erschließungsplan (VEP)</th></tr><tr><td colspan="2">Plan: Grundriss 1. Obergeschoss Ansicht Nord Ost</td><td colspan="2">Plan-Nr.: 04</td></tr><tr><td>Projekt-Nr.: 099</td><td>Gez.: vk/rw</td><td>Datum: 20.12.2018</td><td>Maßstab: 1 - 250</td></tr></table>	Vorhaben- u. Erschließungsplan (VEP)				Plan: Grundriss 1. Obergeschoss Ansicht Nord Ost		Plan-Nr.: 04		Projekt-Nr.: 099	Gez.: vk/rw	Datum: 20.12.2018	Maßstab: 1 - 250
Vorhaben- u. Erschließungsplan (VEP)															
Plan: Grundriss 1. Obergeschoss Ansicht Nord Ost		Plan-Nr.: 04													
Projekt-Nr.: 099	Gez.: vk/rw	Datum: 20.12.2018	Maßstab: 1 - 250												



Planung: mARTin architekten Kirchstr. 44 79100 Freiburg i. Br. T 0761 477 50 200 F 0761 477 50 209 E info@martin-architecture.com		Bauherren: WOBAG WOHNBAU BADEN AG Wohnbau Baden GmbH Gebhard-Kromer-Straße 7 79111 Freiburg		Bauvorhaben: Vorhabenbezogener Bebauungsplan "Zähringer Straße" 79331 Teningen Flst-Nr.: 4447 4448		Vorhaben- u. Erschließungsplan (VEP)			
Plan: Grundriss 2. Obergeschoss Ansicht Süd West		Plan-Nr.: 05		Projekt-Nr.: 099		Gez.: vk/rw	Datum: 20.12.2018	Maßstab: 1 - 250	

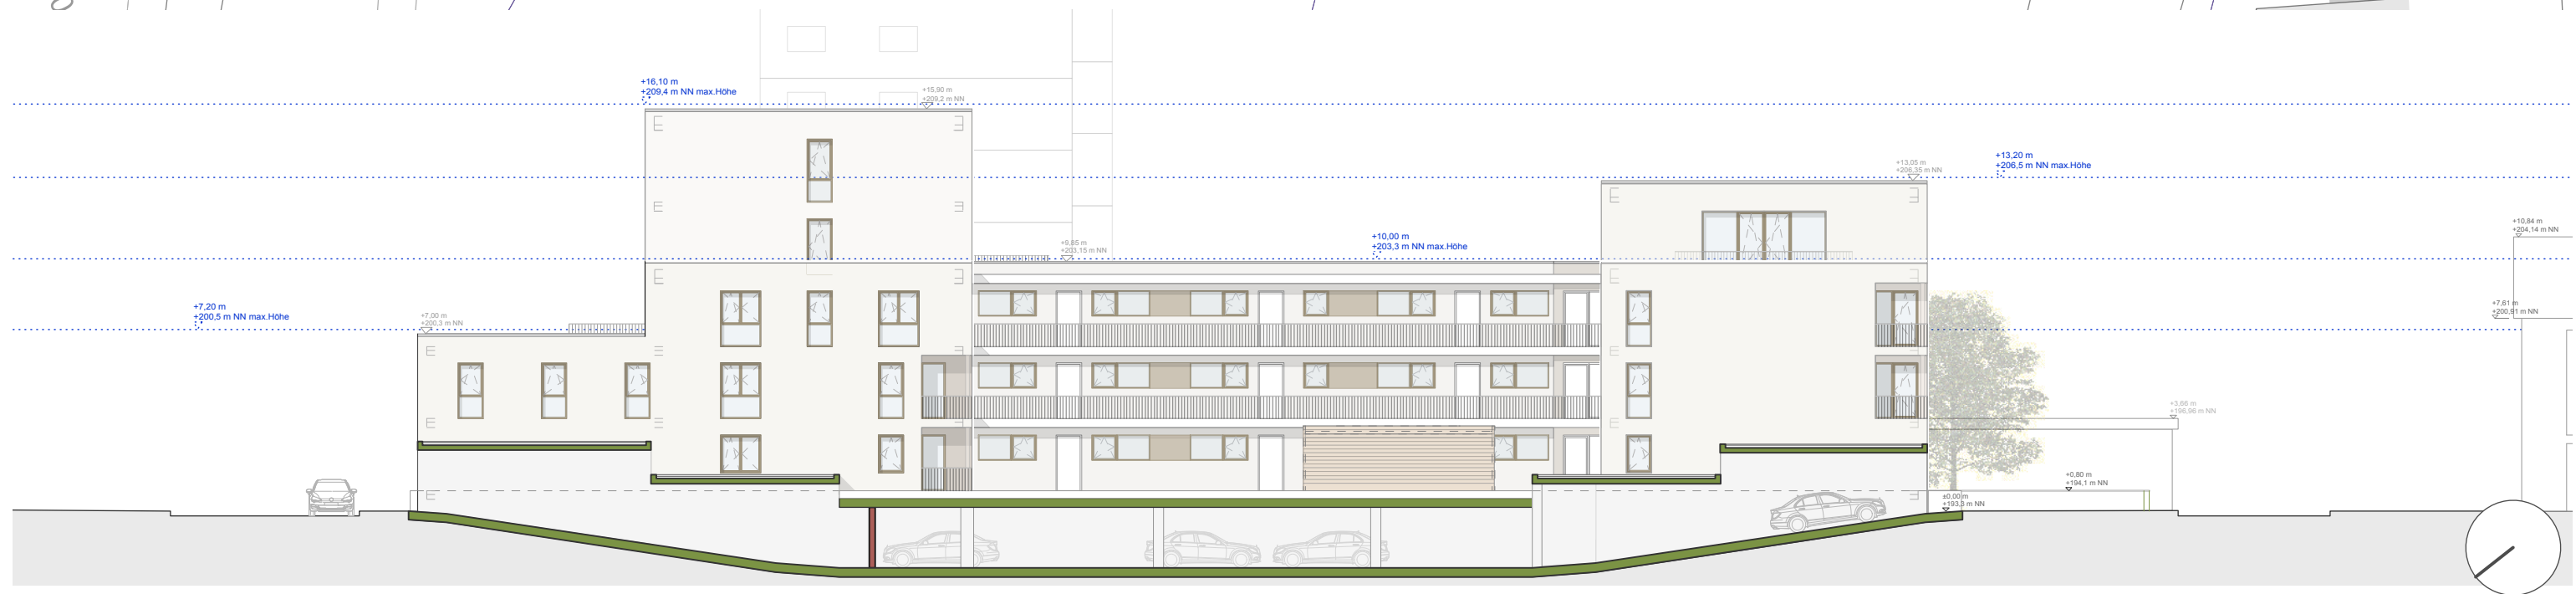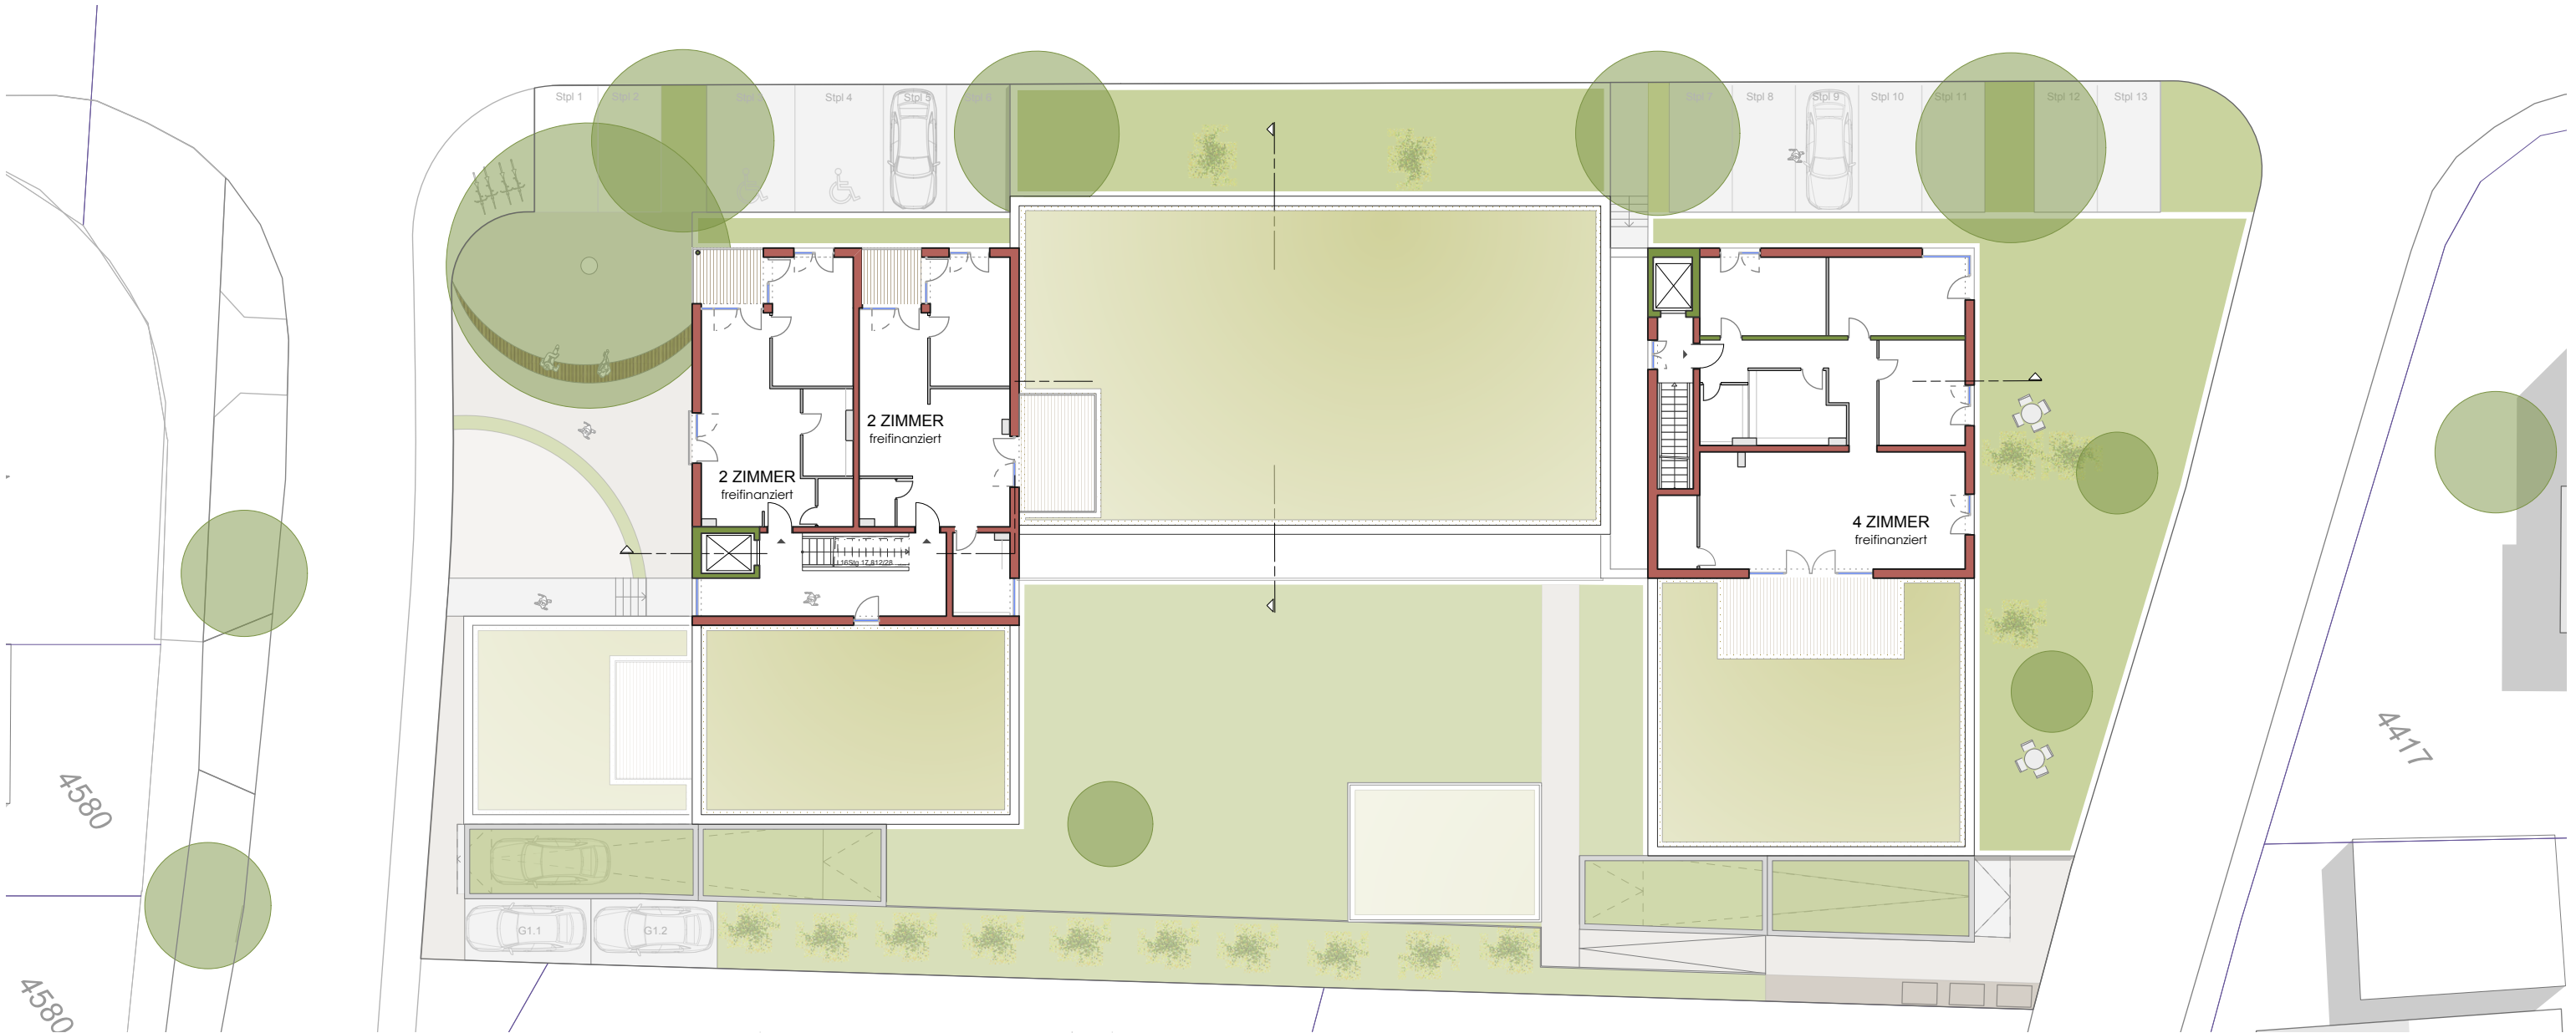

Planung: mARTin architekten Kirchstr. 44 79100 Freiburg i. Br. T 0761 477 50 200 F 0761 477 50 209 E info@martin-architecture.com		Bauherren: WO BAG WOHNBAU BADEN AG Wohnbau Baden GmbH Gebhard-Kromer-Straße 7 79111 Freiburg		Bauvorhaben: Vorhabenbezogener Bebauungsplan "Zähringer Straße" 79331 Teningen Flst-Nr.: 4447 4448		Vorhaben- u. Erschließungsplan (VEP)			
Projekt-Nr.: 099		Gez.: vk/rw		Datum: 20.12.2018		Plan: Grundriss 3. Obergeschoss Ansicht Nord West		Plan-Nr.: 06	
						Maßstab: 1 - 250			

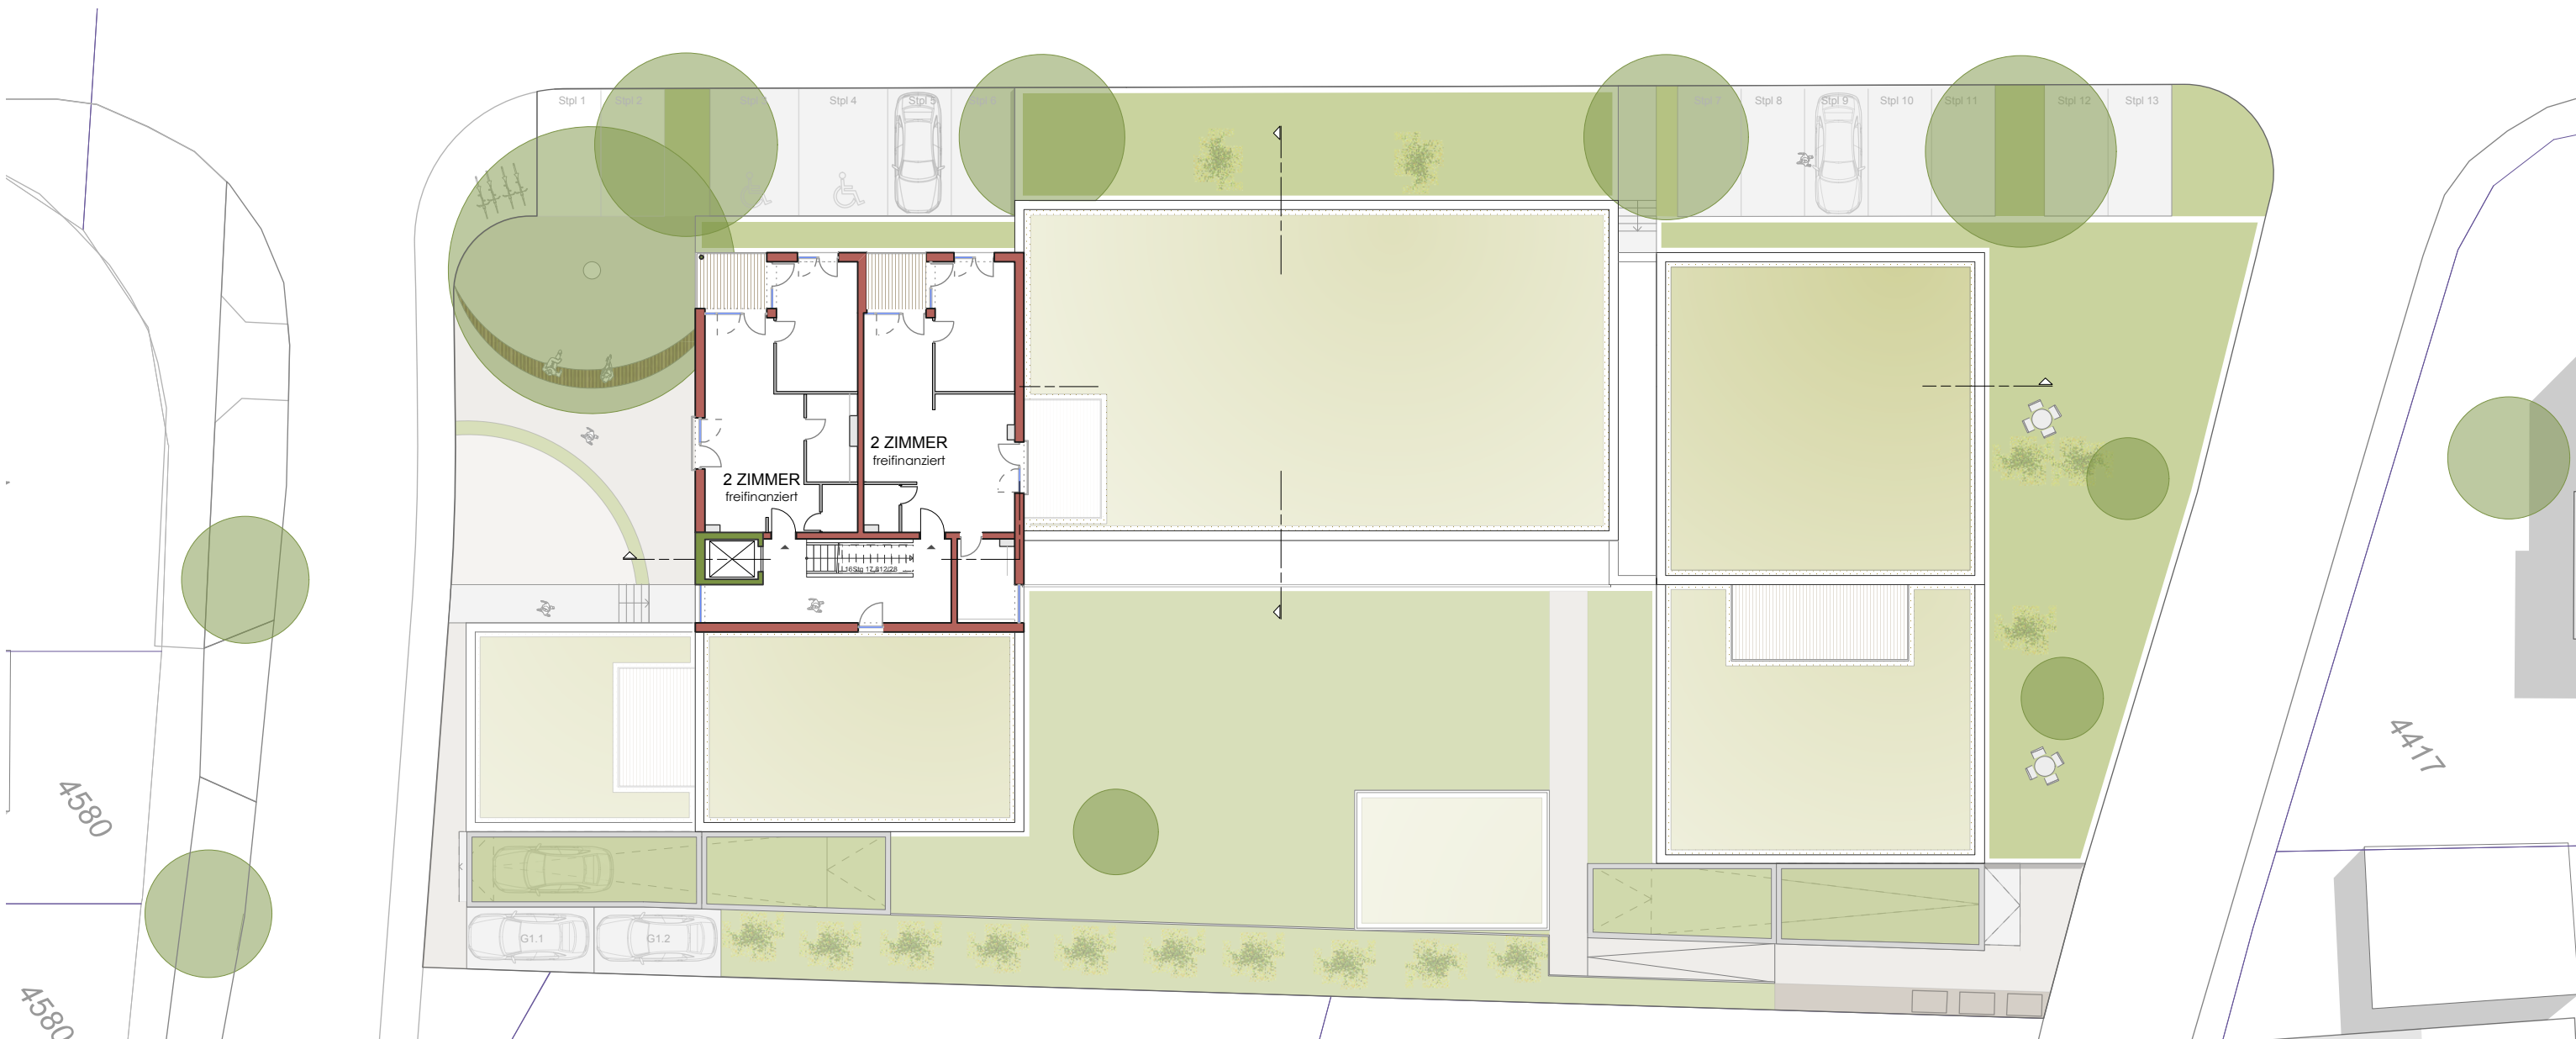


Planung:
mARTin
architekten
Kirchstr. 44
79100 Freiburg i. Br.
T 0761 477 50 200
F 0761 477 50 209
E info@martin-architecture.com

Bauherren:
WO BAG
WOHNBAU BADEN AG
Wohnbau Baden GmbH
Gebhard-Kromer-Straße 7
79111 Freiburg

Bauvorhaben:
Vorhabenbezogener Bebauungsplan "Zähringer Straße"

79331 Teningen
Flst-Nr.: 4447 | 4448


Vorhaben- u. Erschließungsplan (VEP)			
Plan: Grundriss 4. Obergeschoss		Plan-Nr.: 07	
Projekt-Nr.: 099	Gez.: vk/rw	Datum: 20.12.2018	Maßstab: 1 - 250

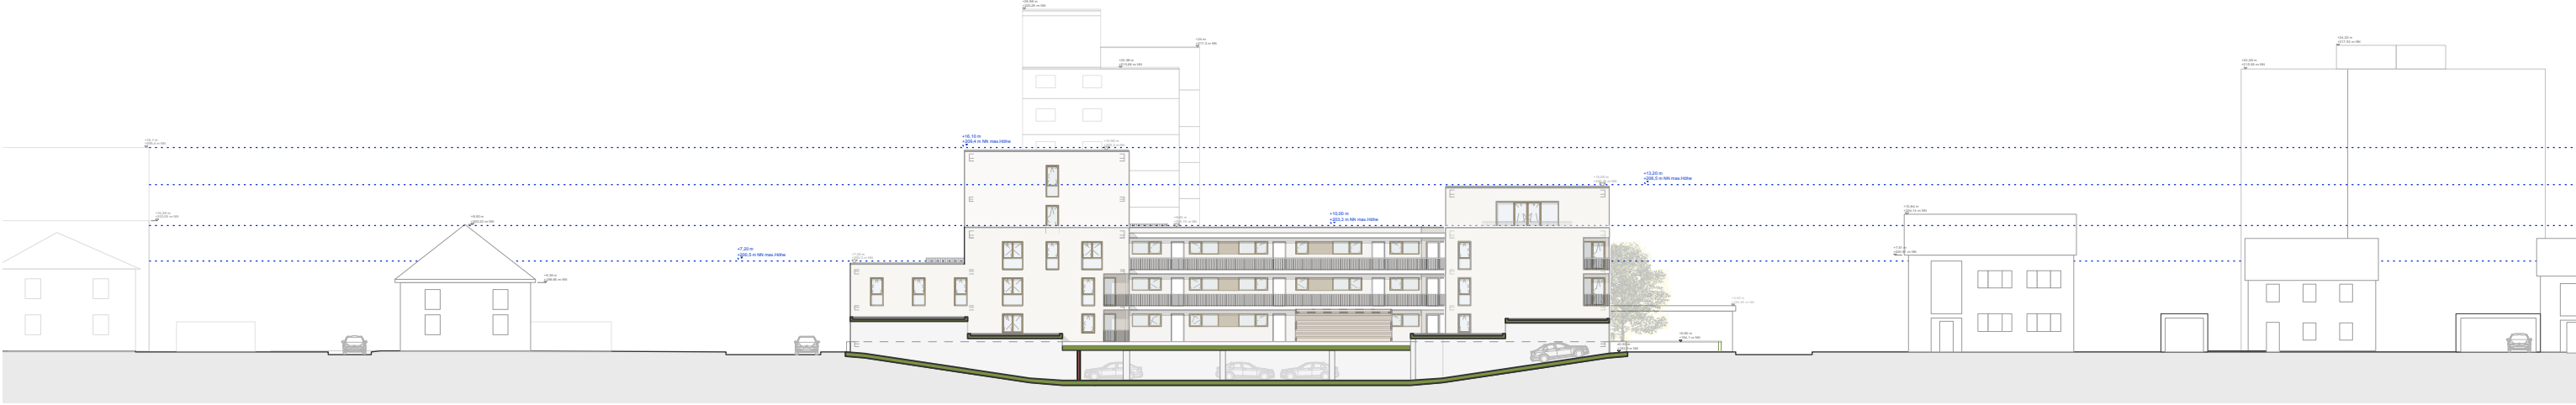

Ansicht Nord West



Ansicht Süd West

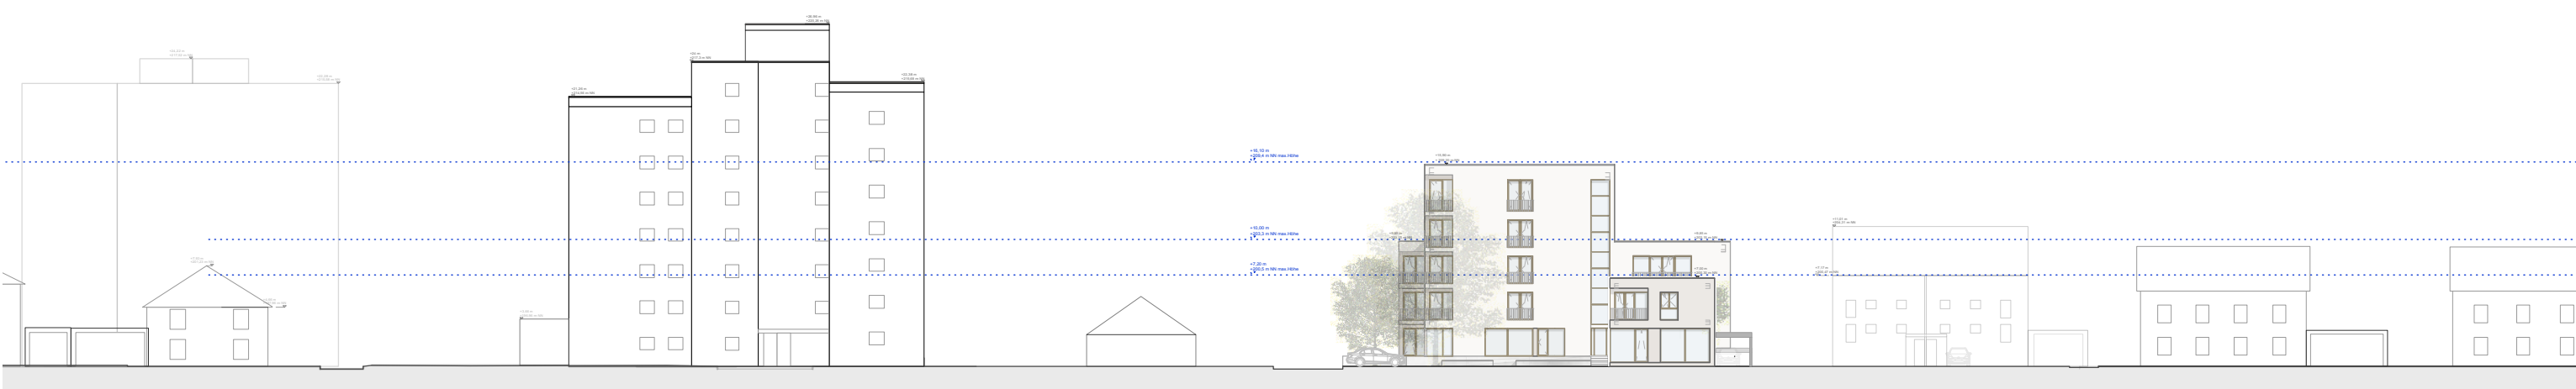

Ansicht Nord Ost



Ansicht Süd Ost

Planung: mARTinarchitekten Kirchstr. 44 79100 Freiburg i. Br. T 0761 477 50 200 F 0761 477 50 209 E info@martin-architecture.com		Bauherren: WO BAG WOHNBAU BADEN AG Wohnbau Baden GmbH Gebhard-Kromer-Straße 7 79111 Freiburg		Bauvorhaben: Vorhabenbezogener Bebauungsplan "Zähringer Straße" 79331 Teningen Flst-Nr.: 4447 4448		Vorhaben- u. Erschließungsplan (VEP)			
Plan: Ansichten mit Umland		Plan-Nr.: 10		Projekt-Nr.: 099		Gez.: vk/rw	Datum: 20.12.2018	Maßstab: 1 - 500	