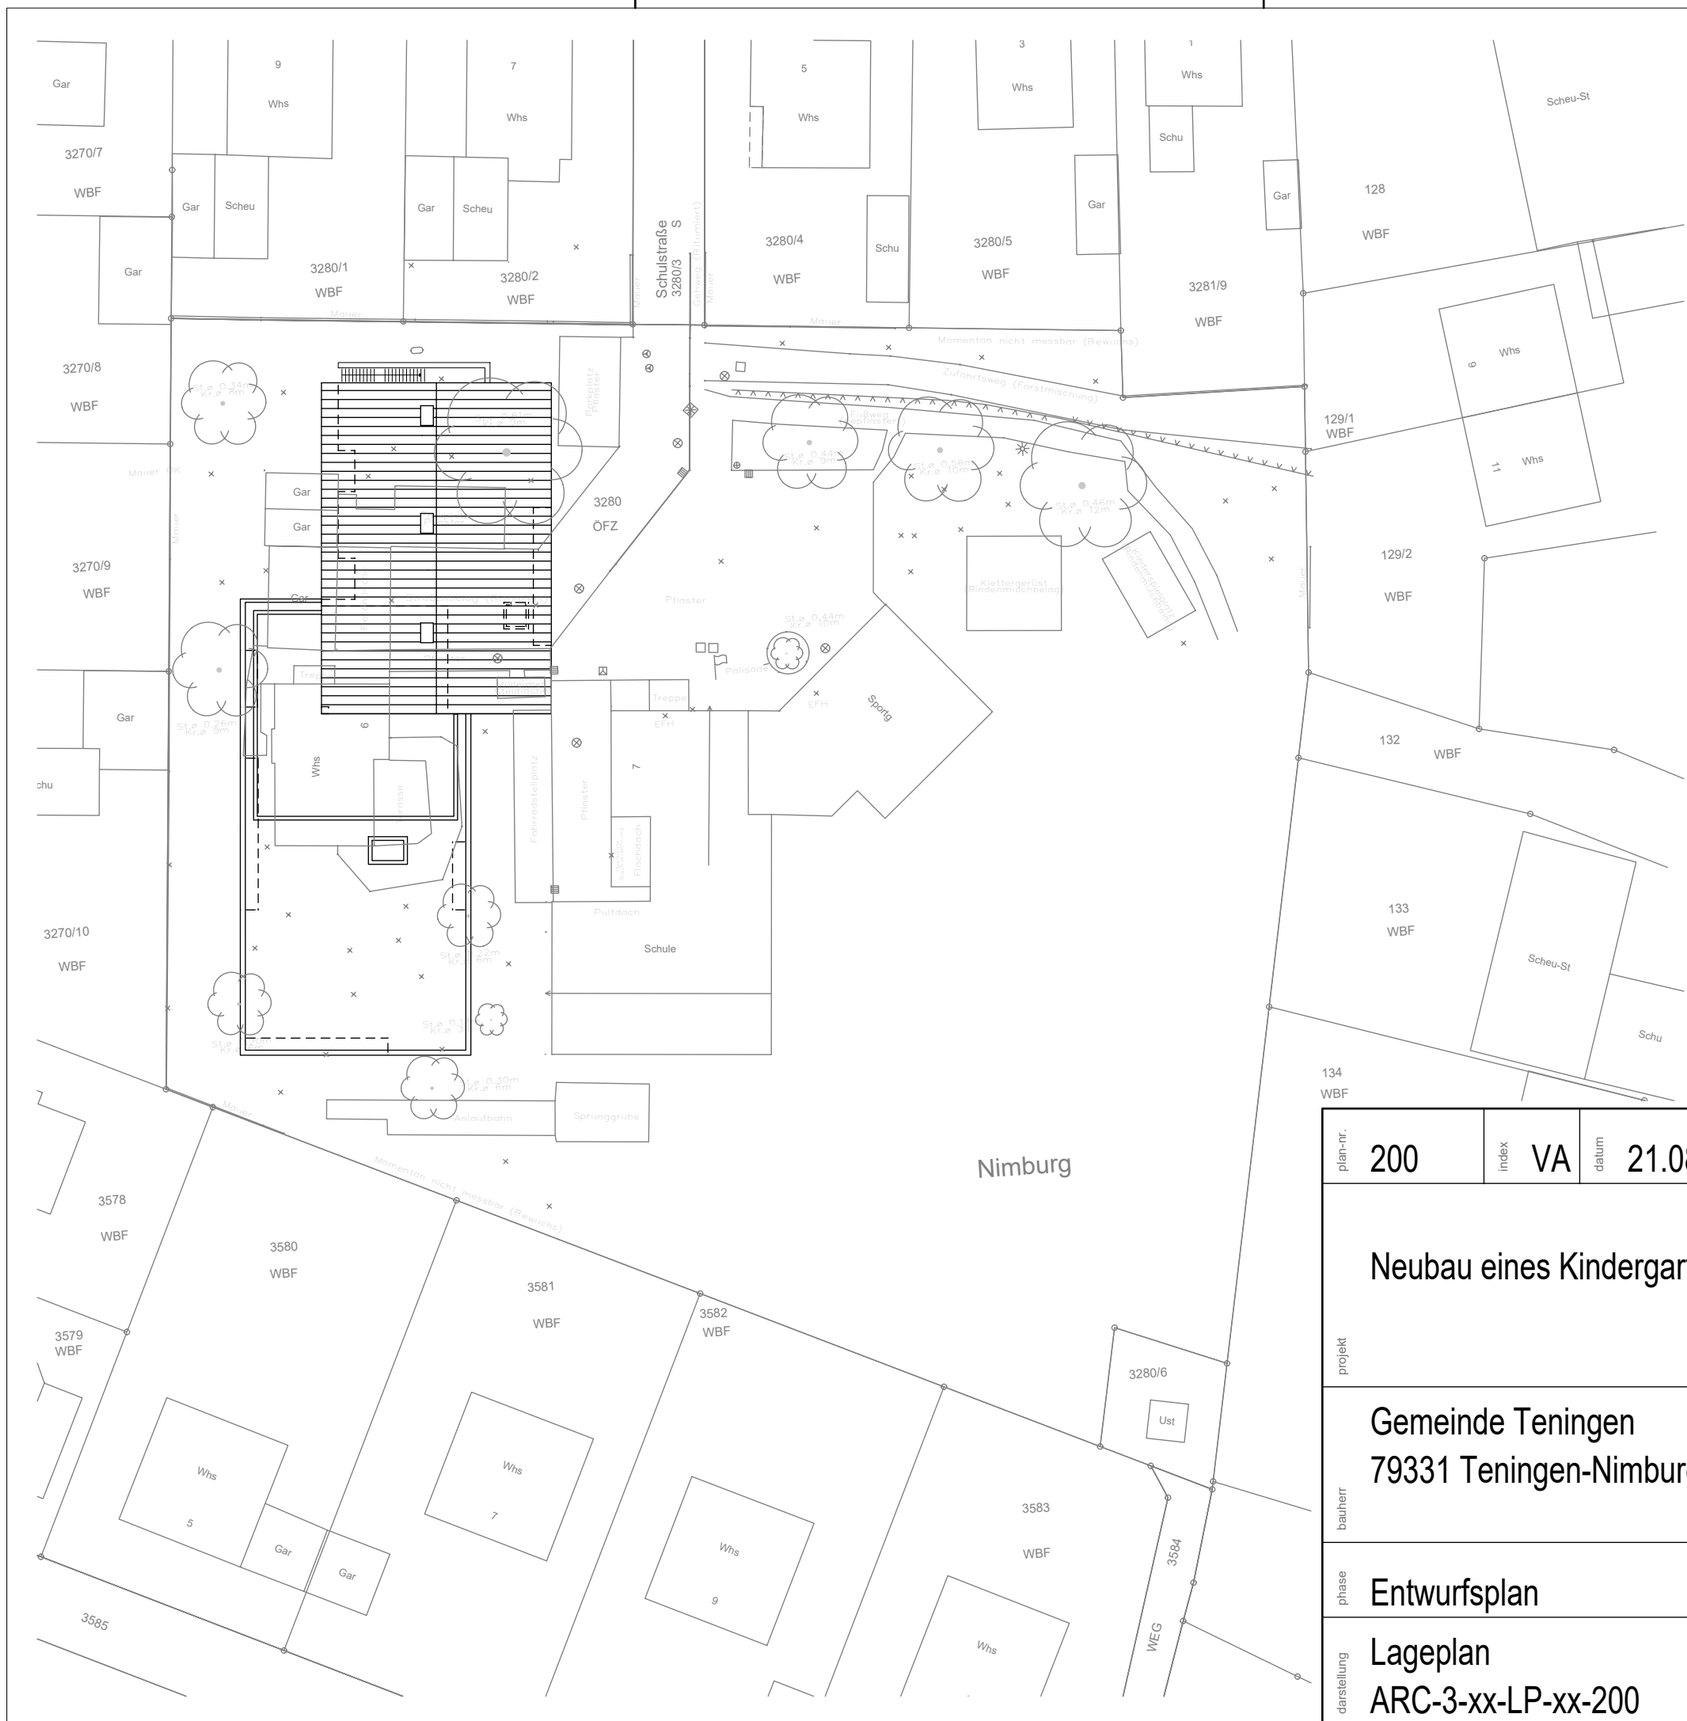

plan-nr.	index	datum	größe	proj-nr.	maßstab
200	VA	21.08.2019	a _3	295	1:500

projekt: Neubau eines Kindergartens

bauherr: Gemeinde Teningen
79331 Teningen-Nimburg

phase: Entwurfsplan

darstellung: Lageplan
ARC-3-xx-LP-xx-200

fuchs.maucher. architekten.bda
am kraftwerk 4
79183 waldkirch
fon 07681 4936990
fax 4936999
info@fmarchitekten.de
www.fmarchitekten.de

H/B = 297 / 420 (0.12m²)