


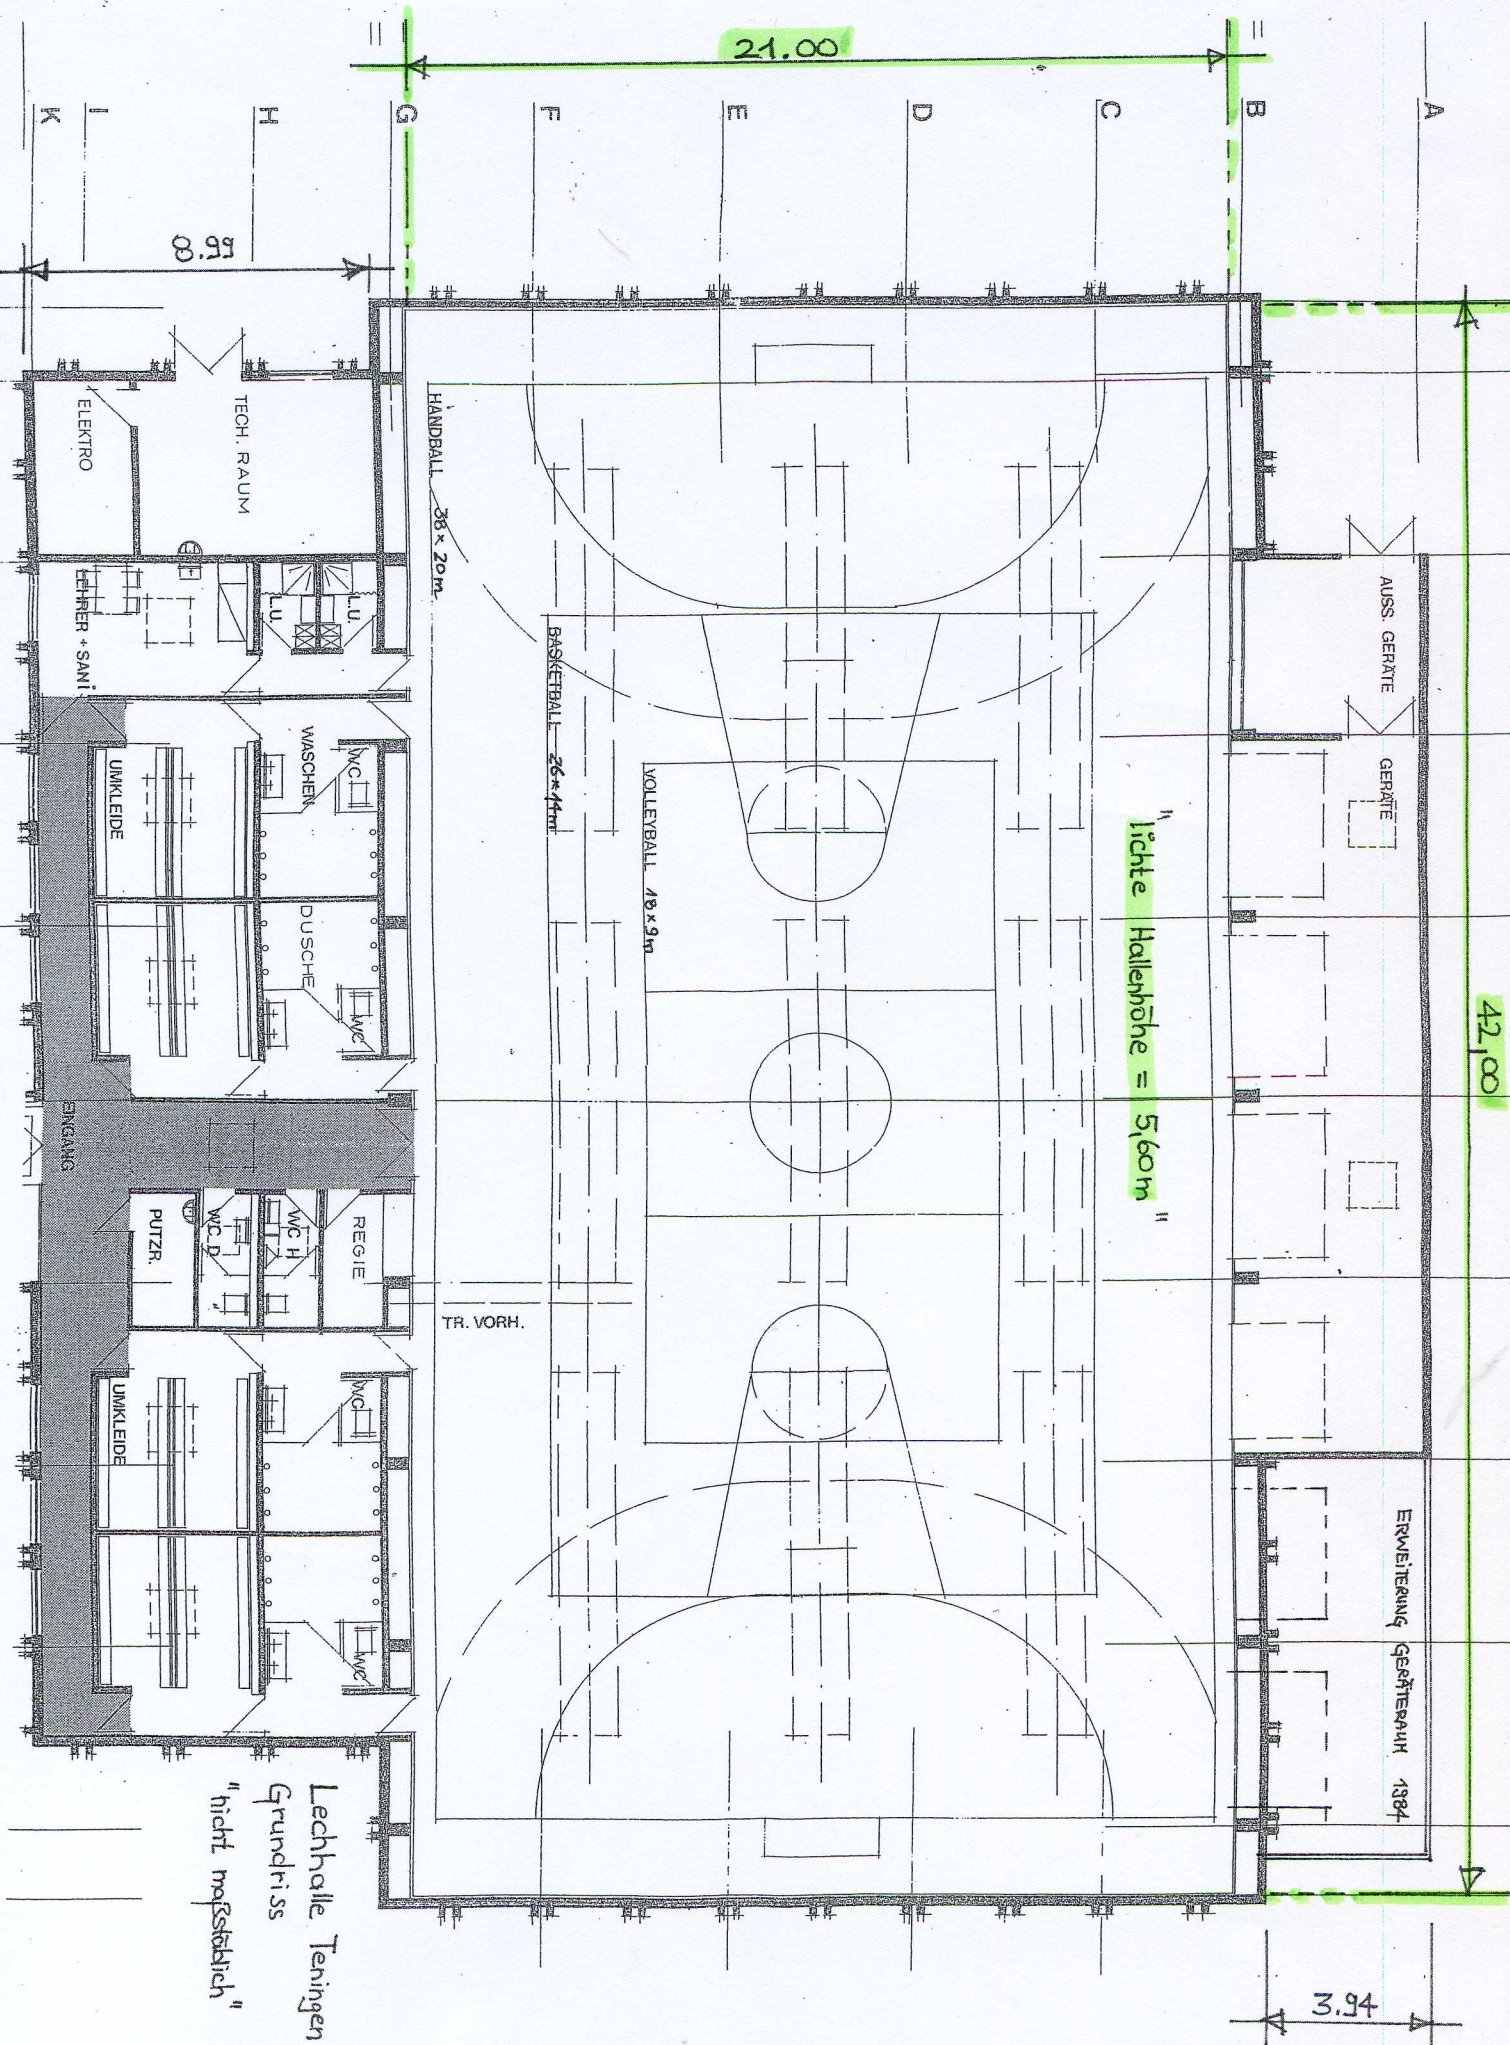

42,00

21,00

8,95

3,94

ERWEITERUNG GERÄTERAUM 1984

AUSS. GERÄTE

GERÄTE

lichte Hallenhöhe = 5,60m

BASKETBALL 26x41m

VOLLEYBALL 18x9m

HANDBALL 38x20m

TR. VORH.

Lechhalle Teningen

Grundriss

"nicht maßstäblich"