


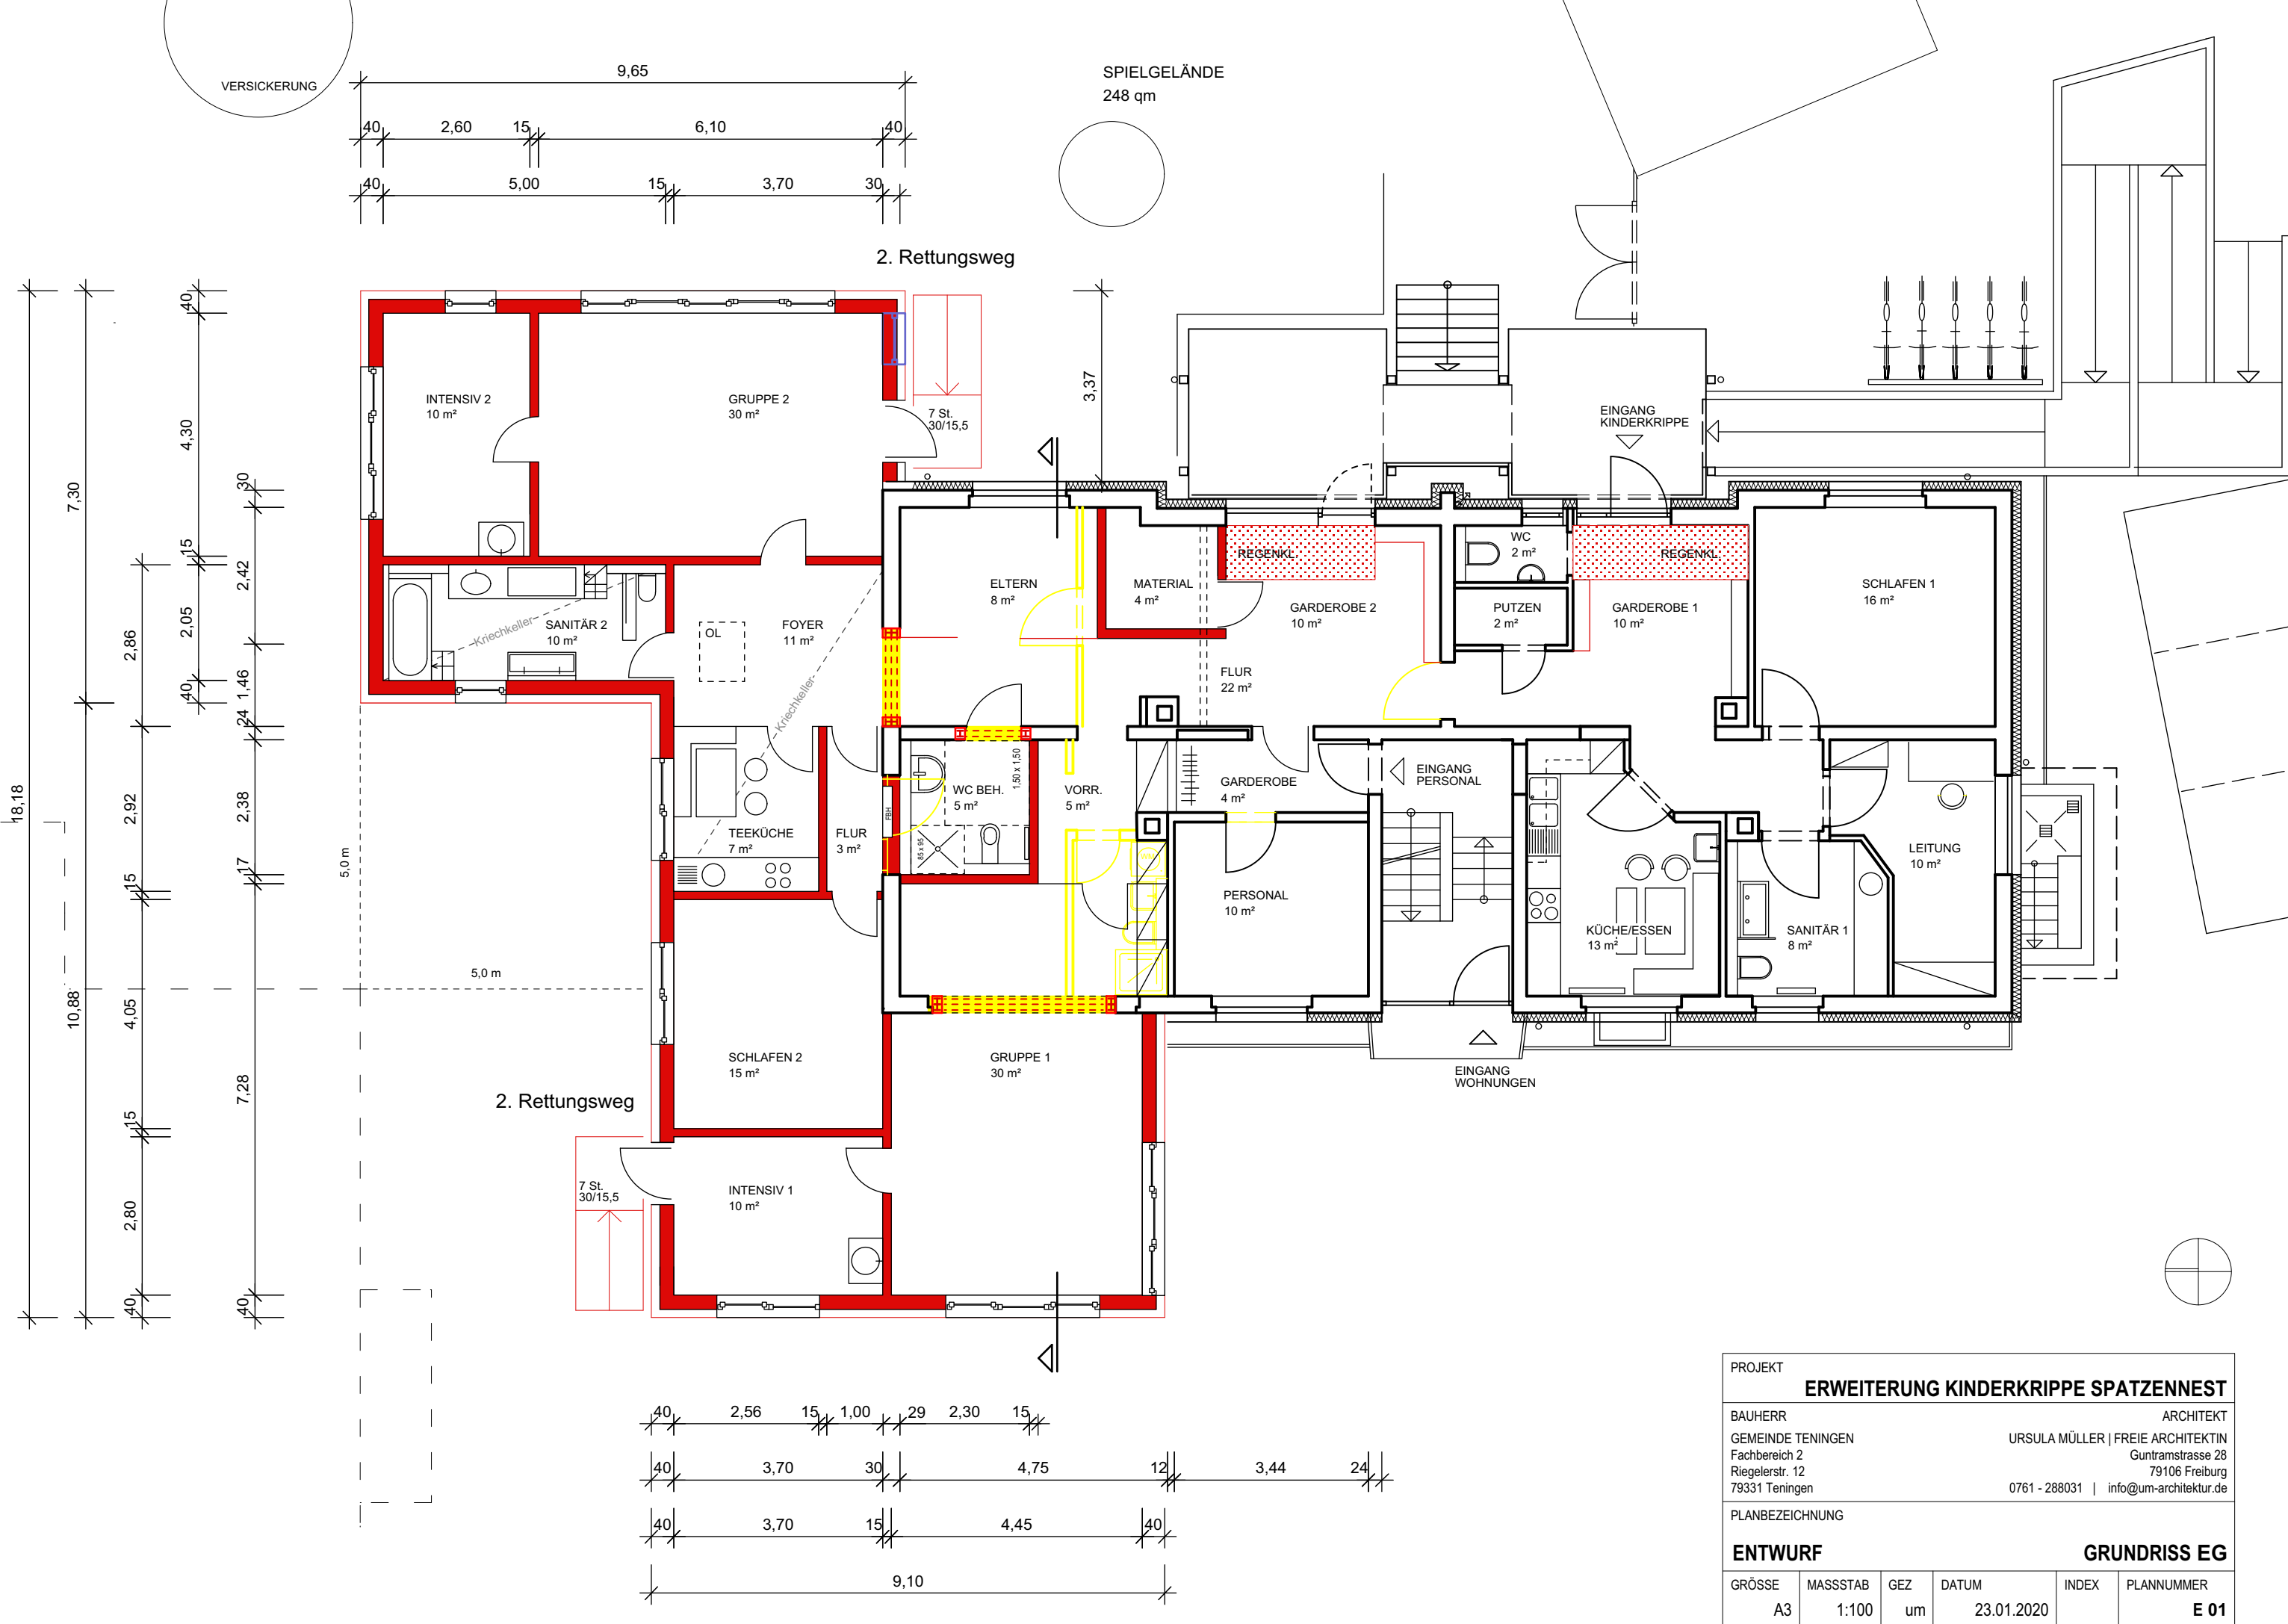

PROJEKT					
ERWEITERUNG KINDERKRIPPE SPATZENNEST					
BAUHERR			ARCHITEKT		
GEMEINDE TENINGEN			URSULA MÜLLER FREIE ARCHITEKTIN		
Fachbereich 2			Guntramstrasse 28		
Riegelerstr. 12			79106 Freiburg		
79331 Teningen			0761 - 288031 info@um-architektur.de		
PLANBEZEICHNUNG					
ENTWURF			GRUNDRISS EG		
GRÖSSE	MASSSTAB	GEZ	DATUM	INDEX	PLANNUMMER
A3	1:100	um	23.01.2020		E 01



2. Rettungsweg
7 St.
30/15,5

ANSICHT OST




2. Rettungsweg


7 St.
30/15,5

ANSICHT NORD

PROJEKT					
ERWEITERUNG KINDERKRIPPE SPATZENNEST					
BAUHERR			ARCHITEKT		
GEMEINDE TENINGEN			URSULA MÜLLER FREIE ARCHITEKTIN		
Fachbereich 2			Guntramstrasse 28		
Riegelerstr. 12			79106 Freiburg		
79331 Teningen			0761 - 288031 info@um-architektur.de		
PLANBEZEICHNUNG					
ENTWURF			ANSICHTEN NORD+OST		
GRÖSSE	MASSSTAB	GEZ	DATUM	INDEX	PLANNUMMER
A3	1:100	um	23.01.2020		E 02

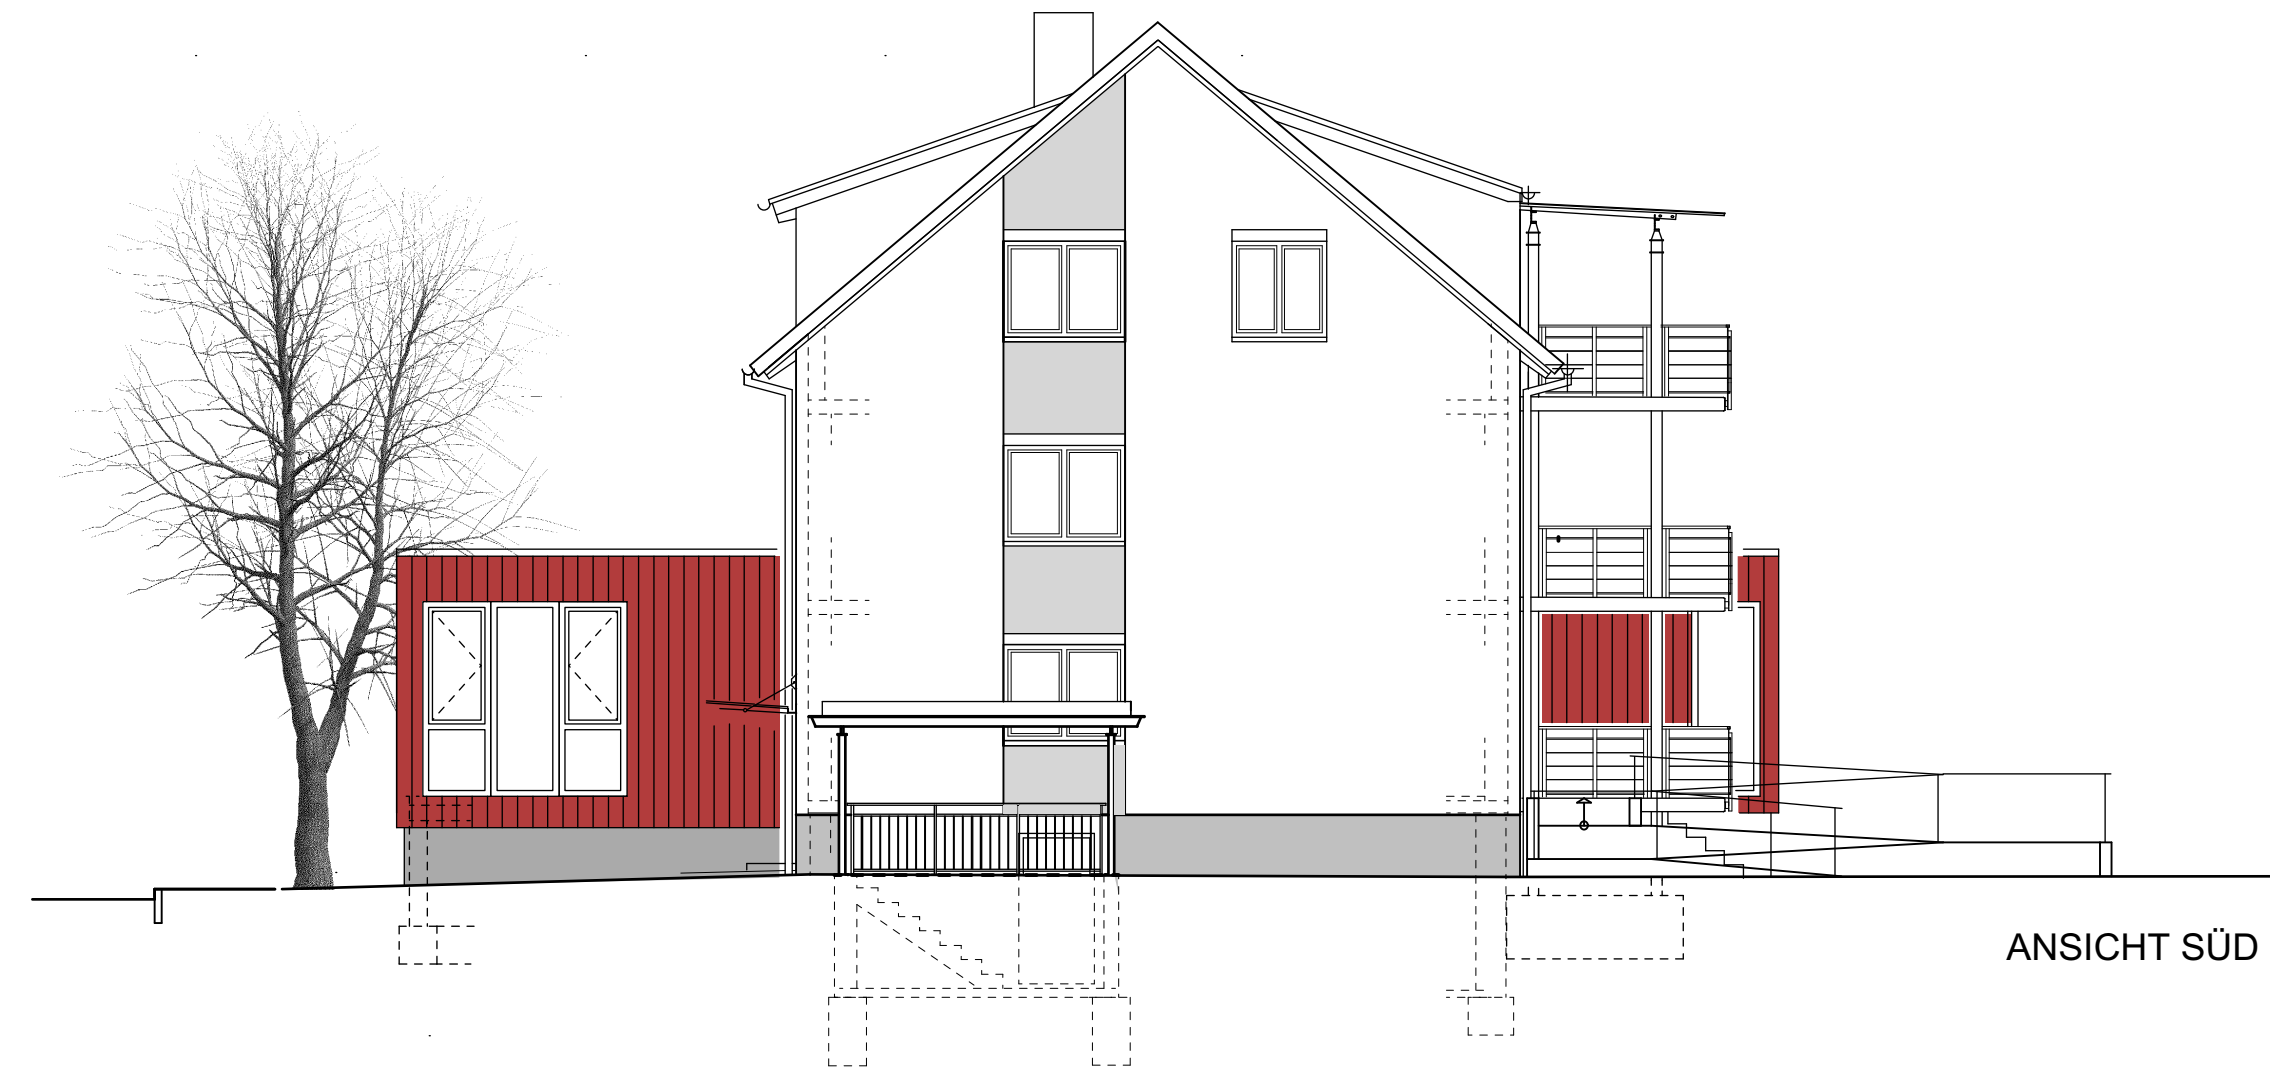

PROJEKT					
ERWEITERUNG KINDERKRIPPE SPATZENNEST					
BAUHERR			ARCHITEKT		
GEMEINDE TENINGEN			URSULA MÜLLER FREIE ARCHITEKTIN		
Fachbereich 2			Guntramstrasse 28		
Riegelerstr. 12			79106 Freiburg		
79331 Teningen			0761 - 288031 info@um-architektur.de		
PLANBEZEICHNUNG					
ENTWURF			ANSICHTEN SÜD+WEST		
GRÖSSE	MASSSTAB	GEZ	DATUM	INDEX	PLANNUMMER
A3	1:100	um	23.01.2020		E 03

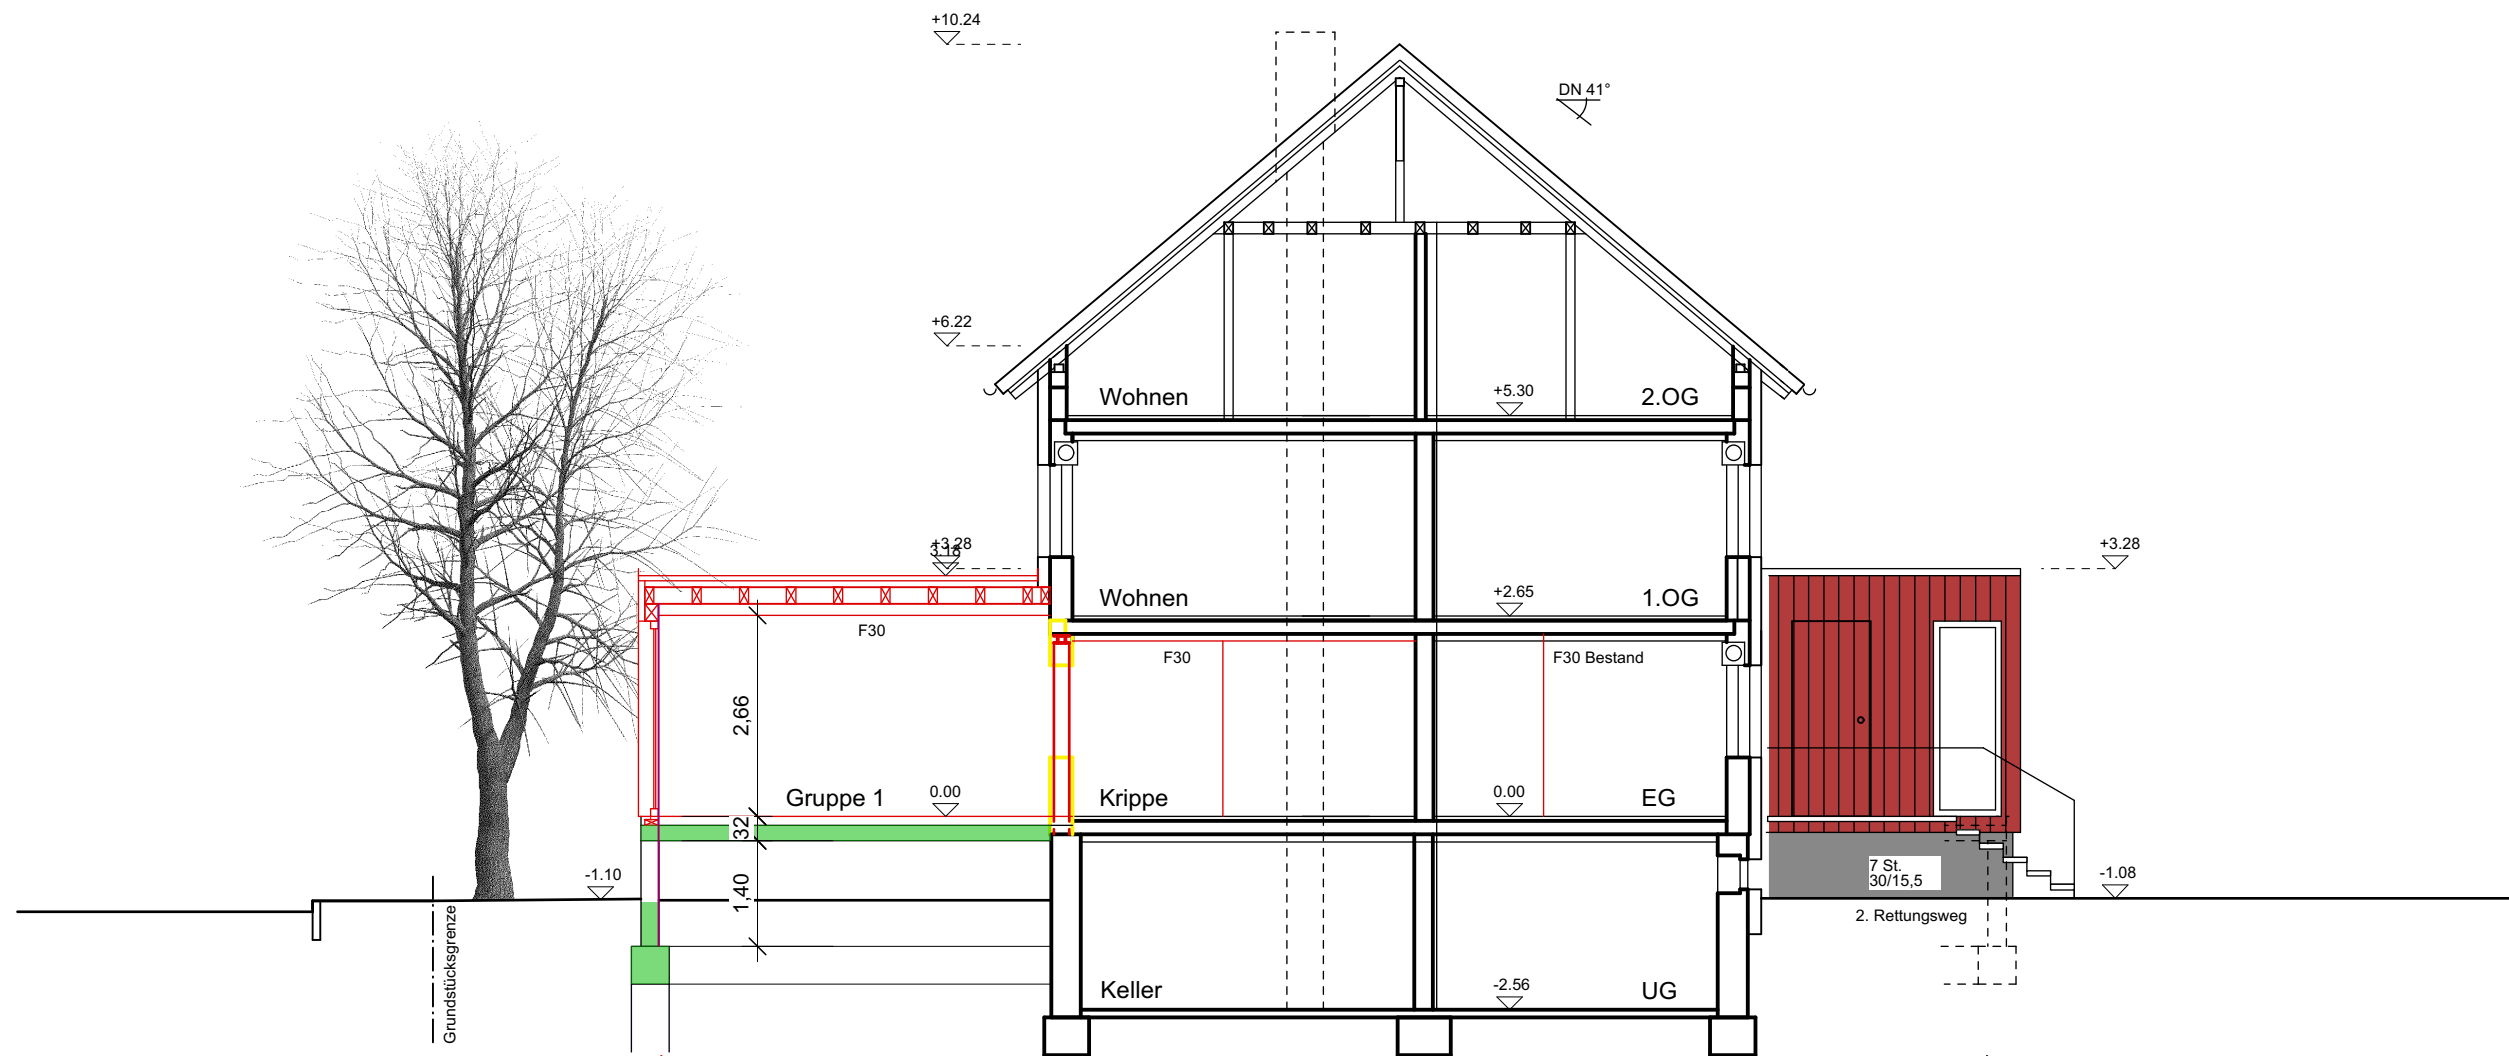

PROJEKT					
ERWEITERUNG KINDERKRIPPE SPATZENNEST					
BAUHERR			ARCHITEKT		
GEMEINDE TENINGEN			URSULA MÜLLER FREIE ARCHITEKTIN		
Fachbereich 2			Guntramstrasse 28		
Riegelerstr. 12			79106 Freiburg		
79331 Teningen			0761 - 288031 info@um-architektur.de		
PLANBEZEICHNUNG					
ENTWURF			SCHNITT A-A		
GRÖSSE	MASSTAB	GEZ	DATUM	INDEX	PLANNUMMER
A3	1:100	um	23.01.2020		E 04