



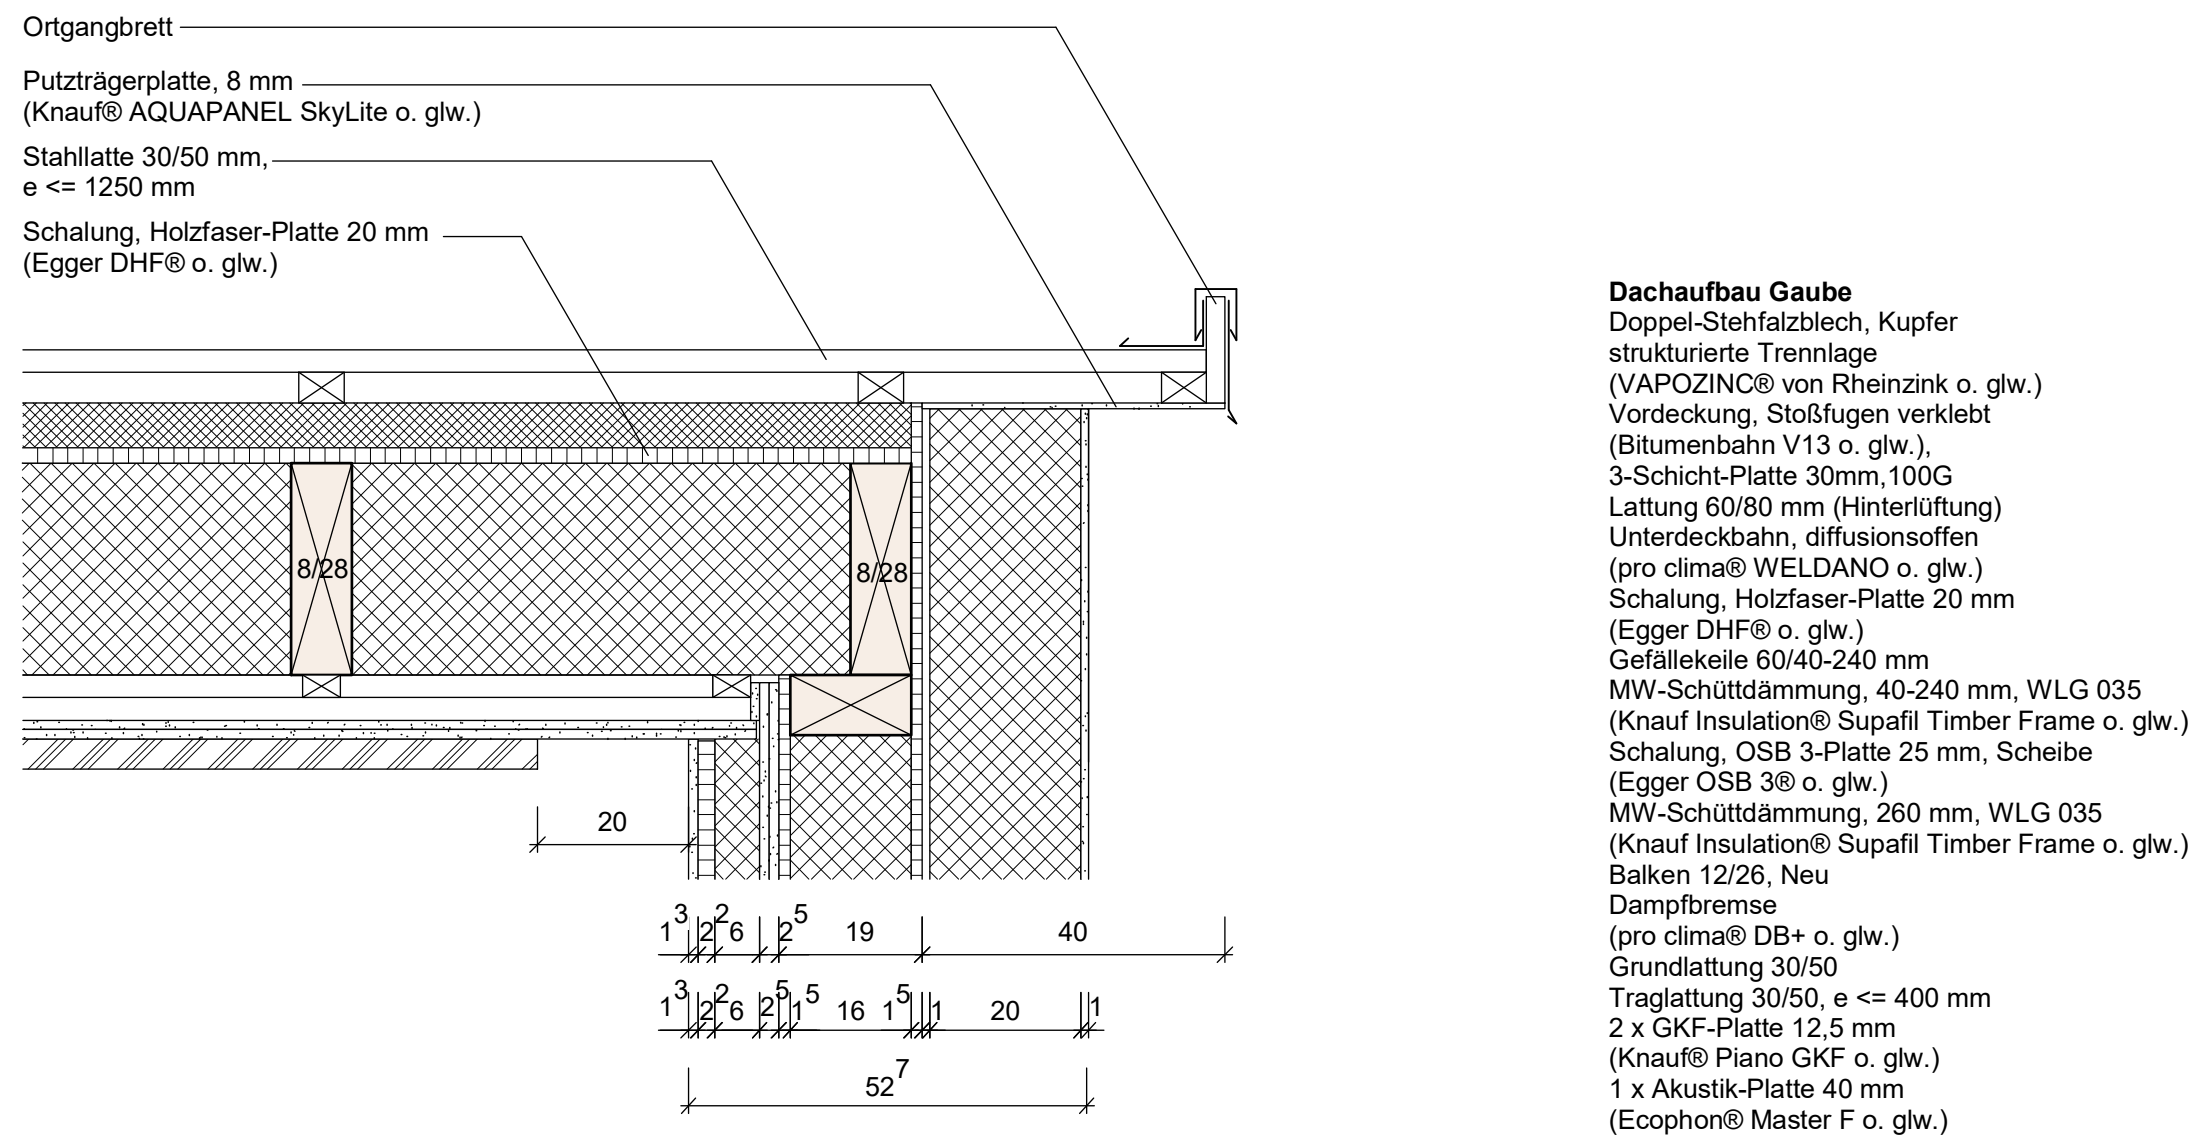

Ortgang Nordostflügel M 1:10

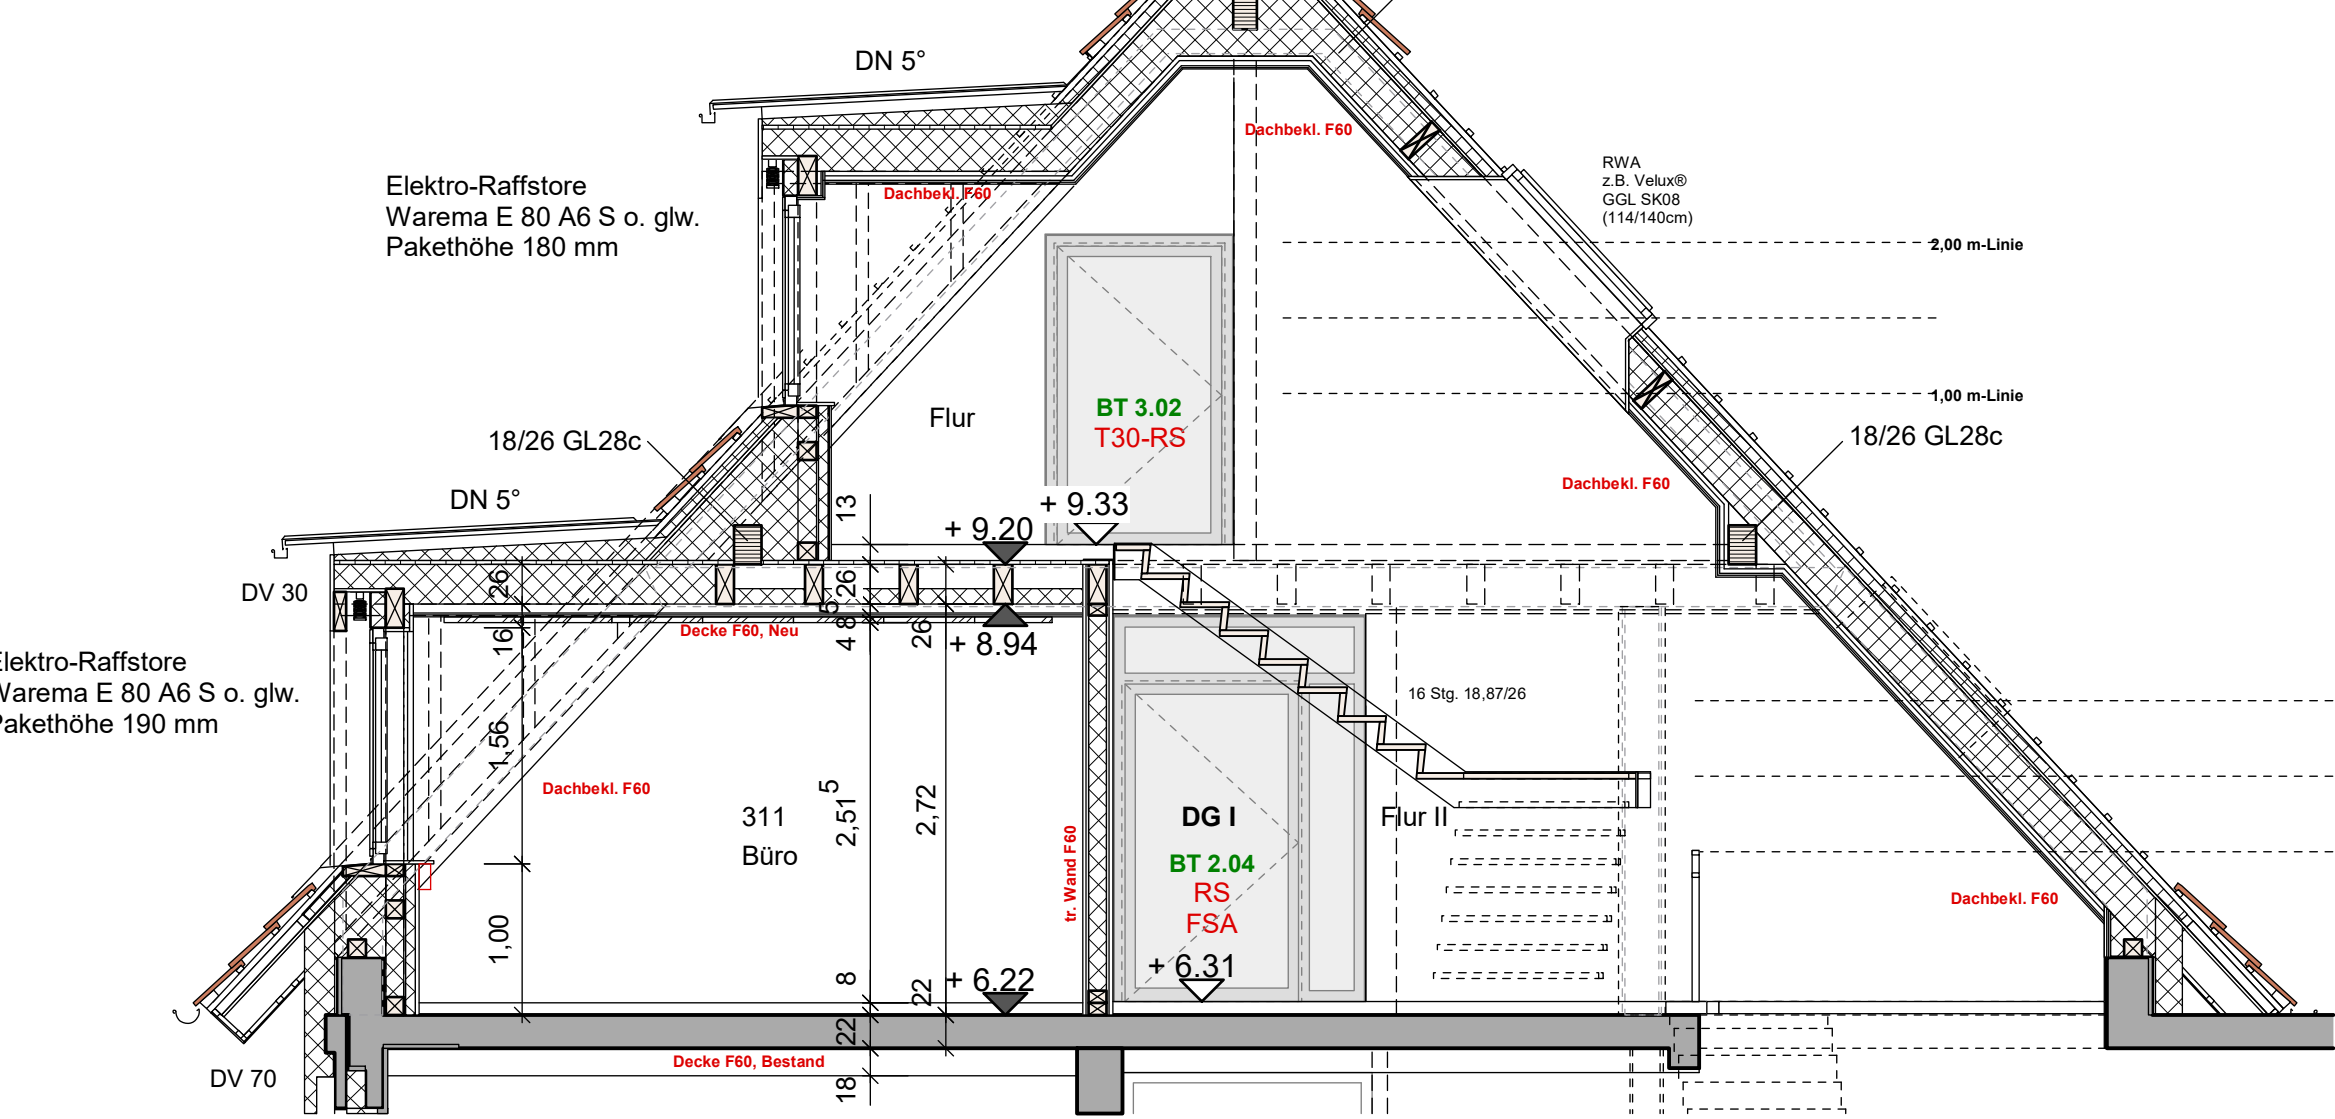

Schnitt Treppe

Fassadenfarben

Altbau, Torhaus

Sandsteingewänder, Eckquader:

KEIM Restauro®-Lasur mit KEIM Exclusiv

Farbton 9129 eingefärbt

Sockel, Gesims, etc.:

KEIM Exclusiv 9129

Fassade:

KEIM Exclusiv 9298

Fachwerk

Sikkens Cetol HS Color mit Farbton ON.00.58

aus dem 5051 Color Concept abgetönt

Nordostflügel, Zwischenbau

Sockel, Fensterbänder:

Sto baumit-Life 0289 (LIFE 0394)

Fassade:

sto Architectural Colours 16048

Dachaufbau Torhaus

Brandschutz

+F30 von unten

Aufbau nach DIN 4102-4

Biberschwanz, doppel gedeckt,

Segmentschnitt, kupferrot engobiert

(CREATON "AMBIENTE" o.g.w.)

Lattung 30/50mm

Kontertierung 40/60 mm

Unterspannbahn, diffusionsdicht

(pro clima SOLITEX MENTOS 3000 o.g.w.)

Schalung, Holzfaser-Platte 20 mm

(Egger DHF® o.g.w.)

MW-Schüttung 140 mm, WL 035

(Knauf Insulation® Supafix Timber Frame o.g.w.)

Sparren 8-10/14 cm, Bestand

Dampfbremse

(pro clima® DB+ o.g.w.)

Lattung 30/50mm, e <= 400 mm

1 x GKF-Platte 12,5 mm

(Knauf® Piano GKF o.g.w.)

Wandaufbau Torhaus Dorfbach

Innenputz 15 mm, Bestand

Mauerwerk 300 mm, Bestand

Perlite-Dämmputz 30 mm, WL 077

(Klimaserv-WB o.g.w.)

Kalkoberputz, armiert

(Klimaserv-Artik® o.g.w.)

Silikatfarbe

(Rabolin Silikatfarbe 6148 o.g.w.)

Wandaufbau Torhaus Innenhof

Innenputz 15 mm, Bestand

Mauerwerk 300 mm, Bestand

Außenputz 20 mm, Bestand

WDVS 60 mm, MW (Steinwolle), WL 035

(Knauf® WARMWAND Plus, mineralisch

mit Knauf® MW Woll 035 plus V o.g.w.)

Abgehängte Decke über Treppe

Rippendecke ca. 300 mm, Bestand

MW-Schüttung, mind. schwer entflammbar

ca. 70 - 230 mm, WL 035

(Knauf Insulation® Supafix Timber Frame o.g.w.)


2-lagiger Tragrost aus Stahlprofilen,

Grundprofil CD 60x27 mit Noniusabhänger, e <= 625 mm


Tragprofil CD 60x27, e <= 312,5 mm

Putzträgerplatte, 8 mm, AT


(Knauf® AQUAPANEL SkyLite o.g.w.)

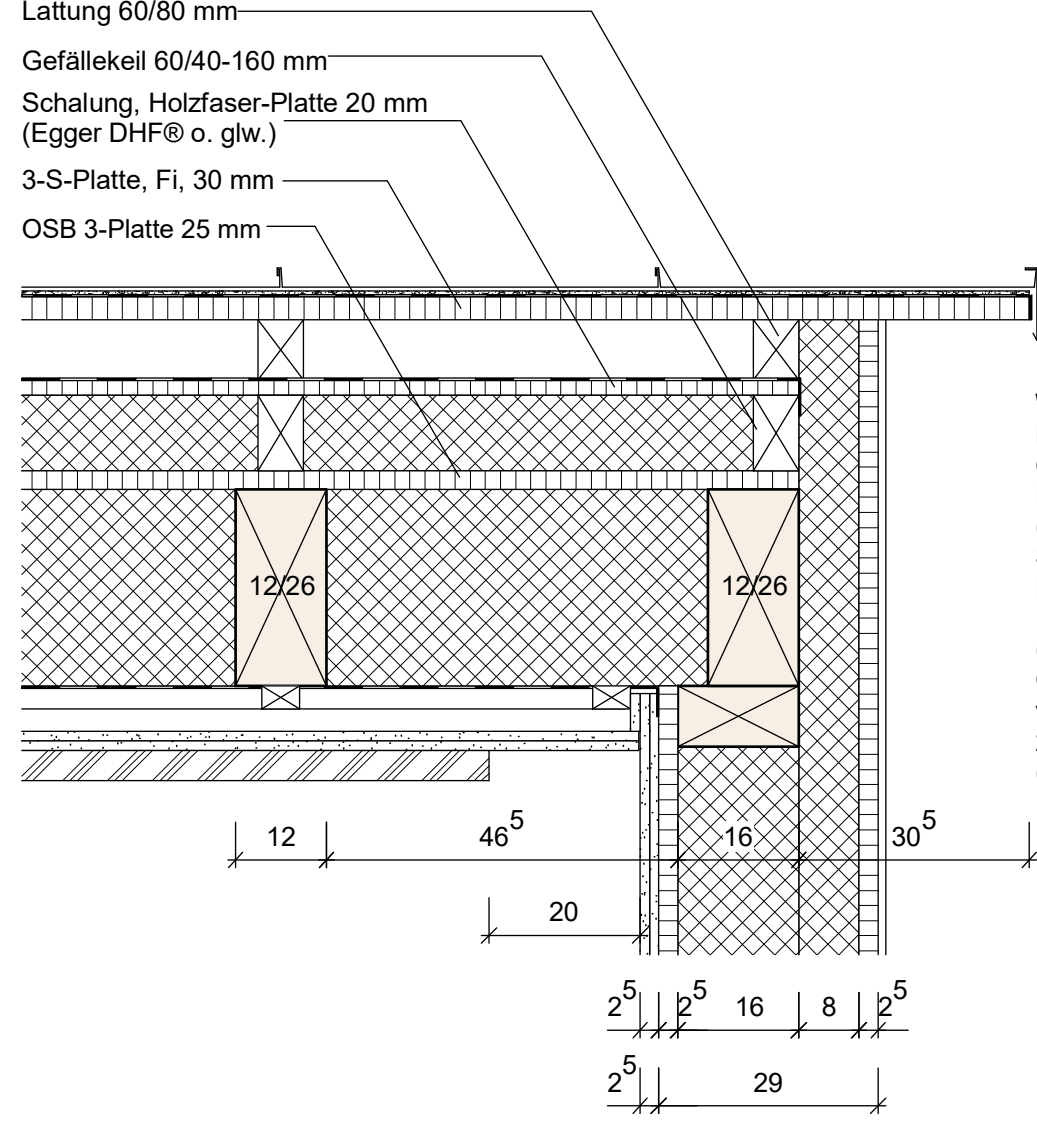


Ortgang Gaube M 1:10

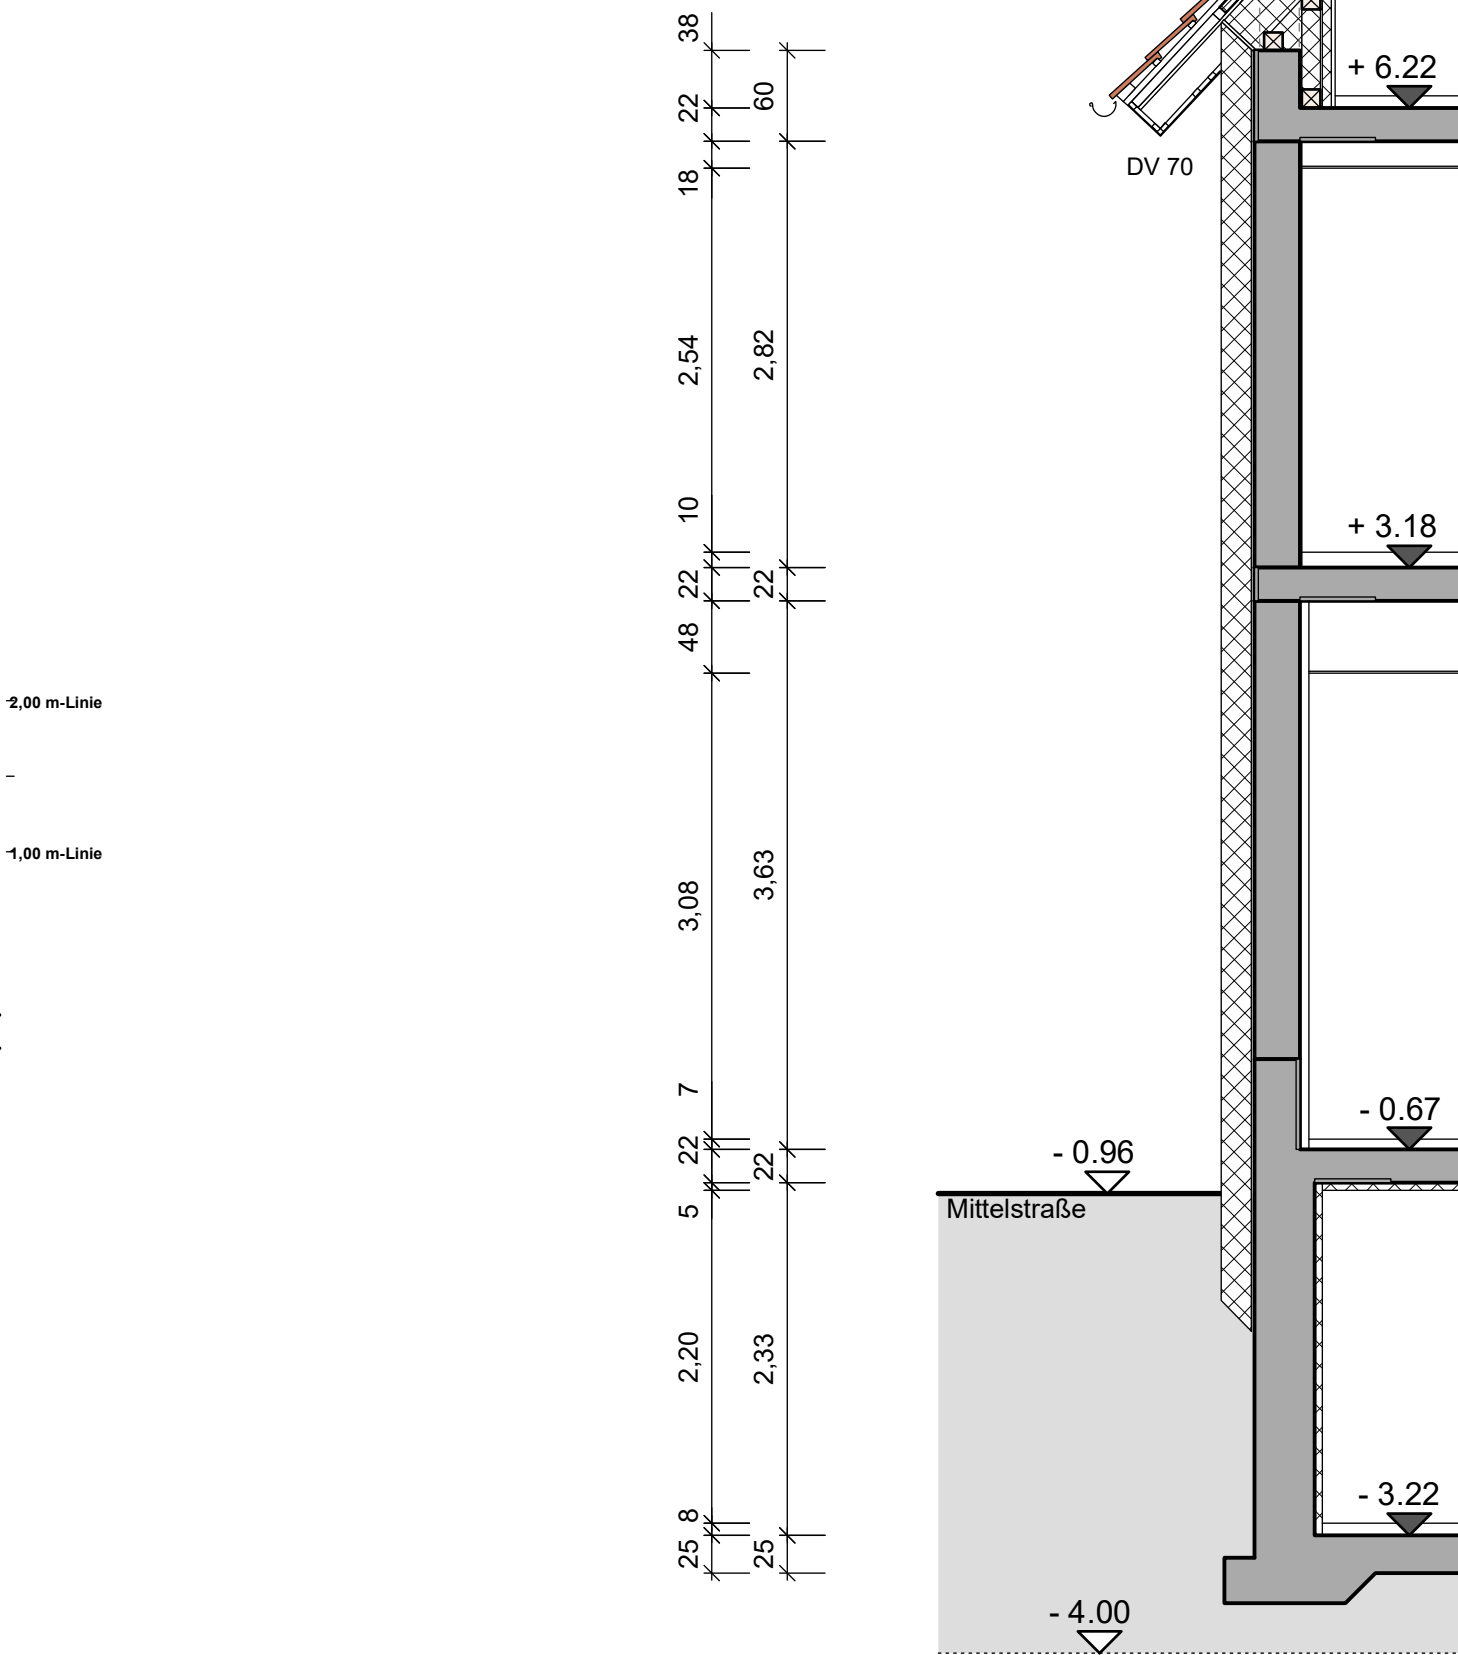

Schnitt D-D

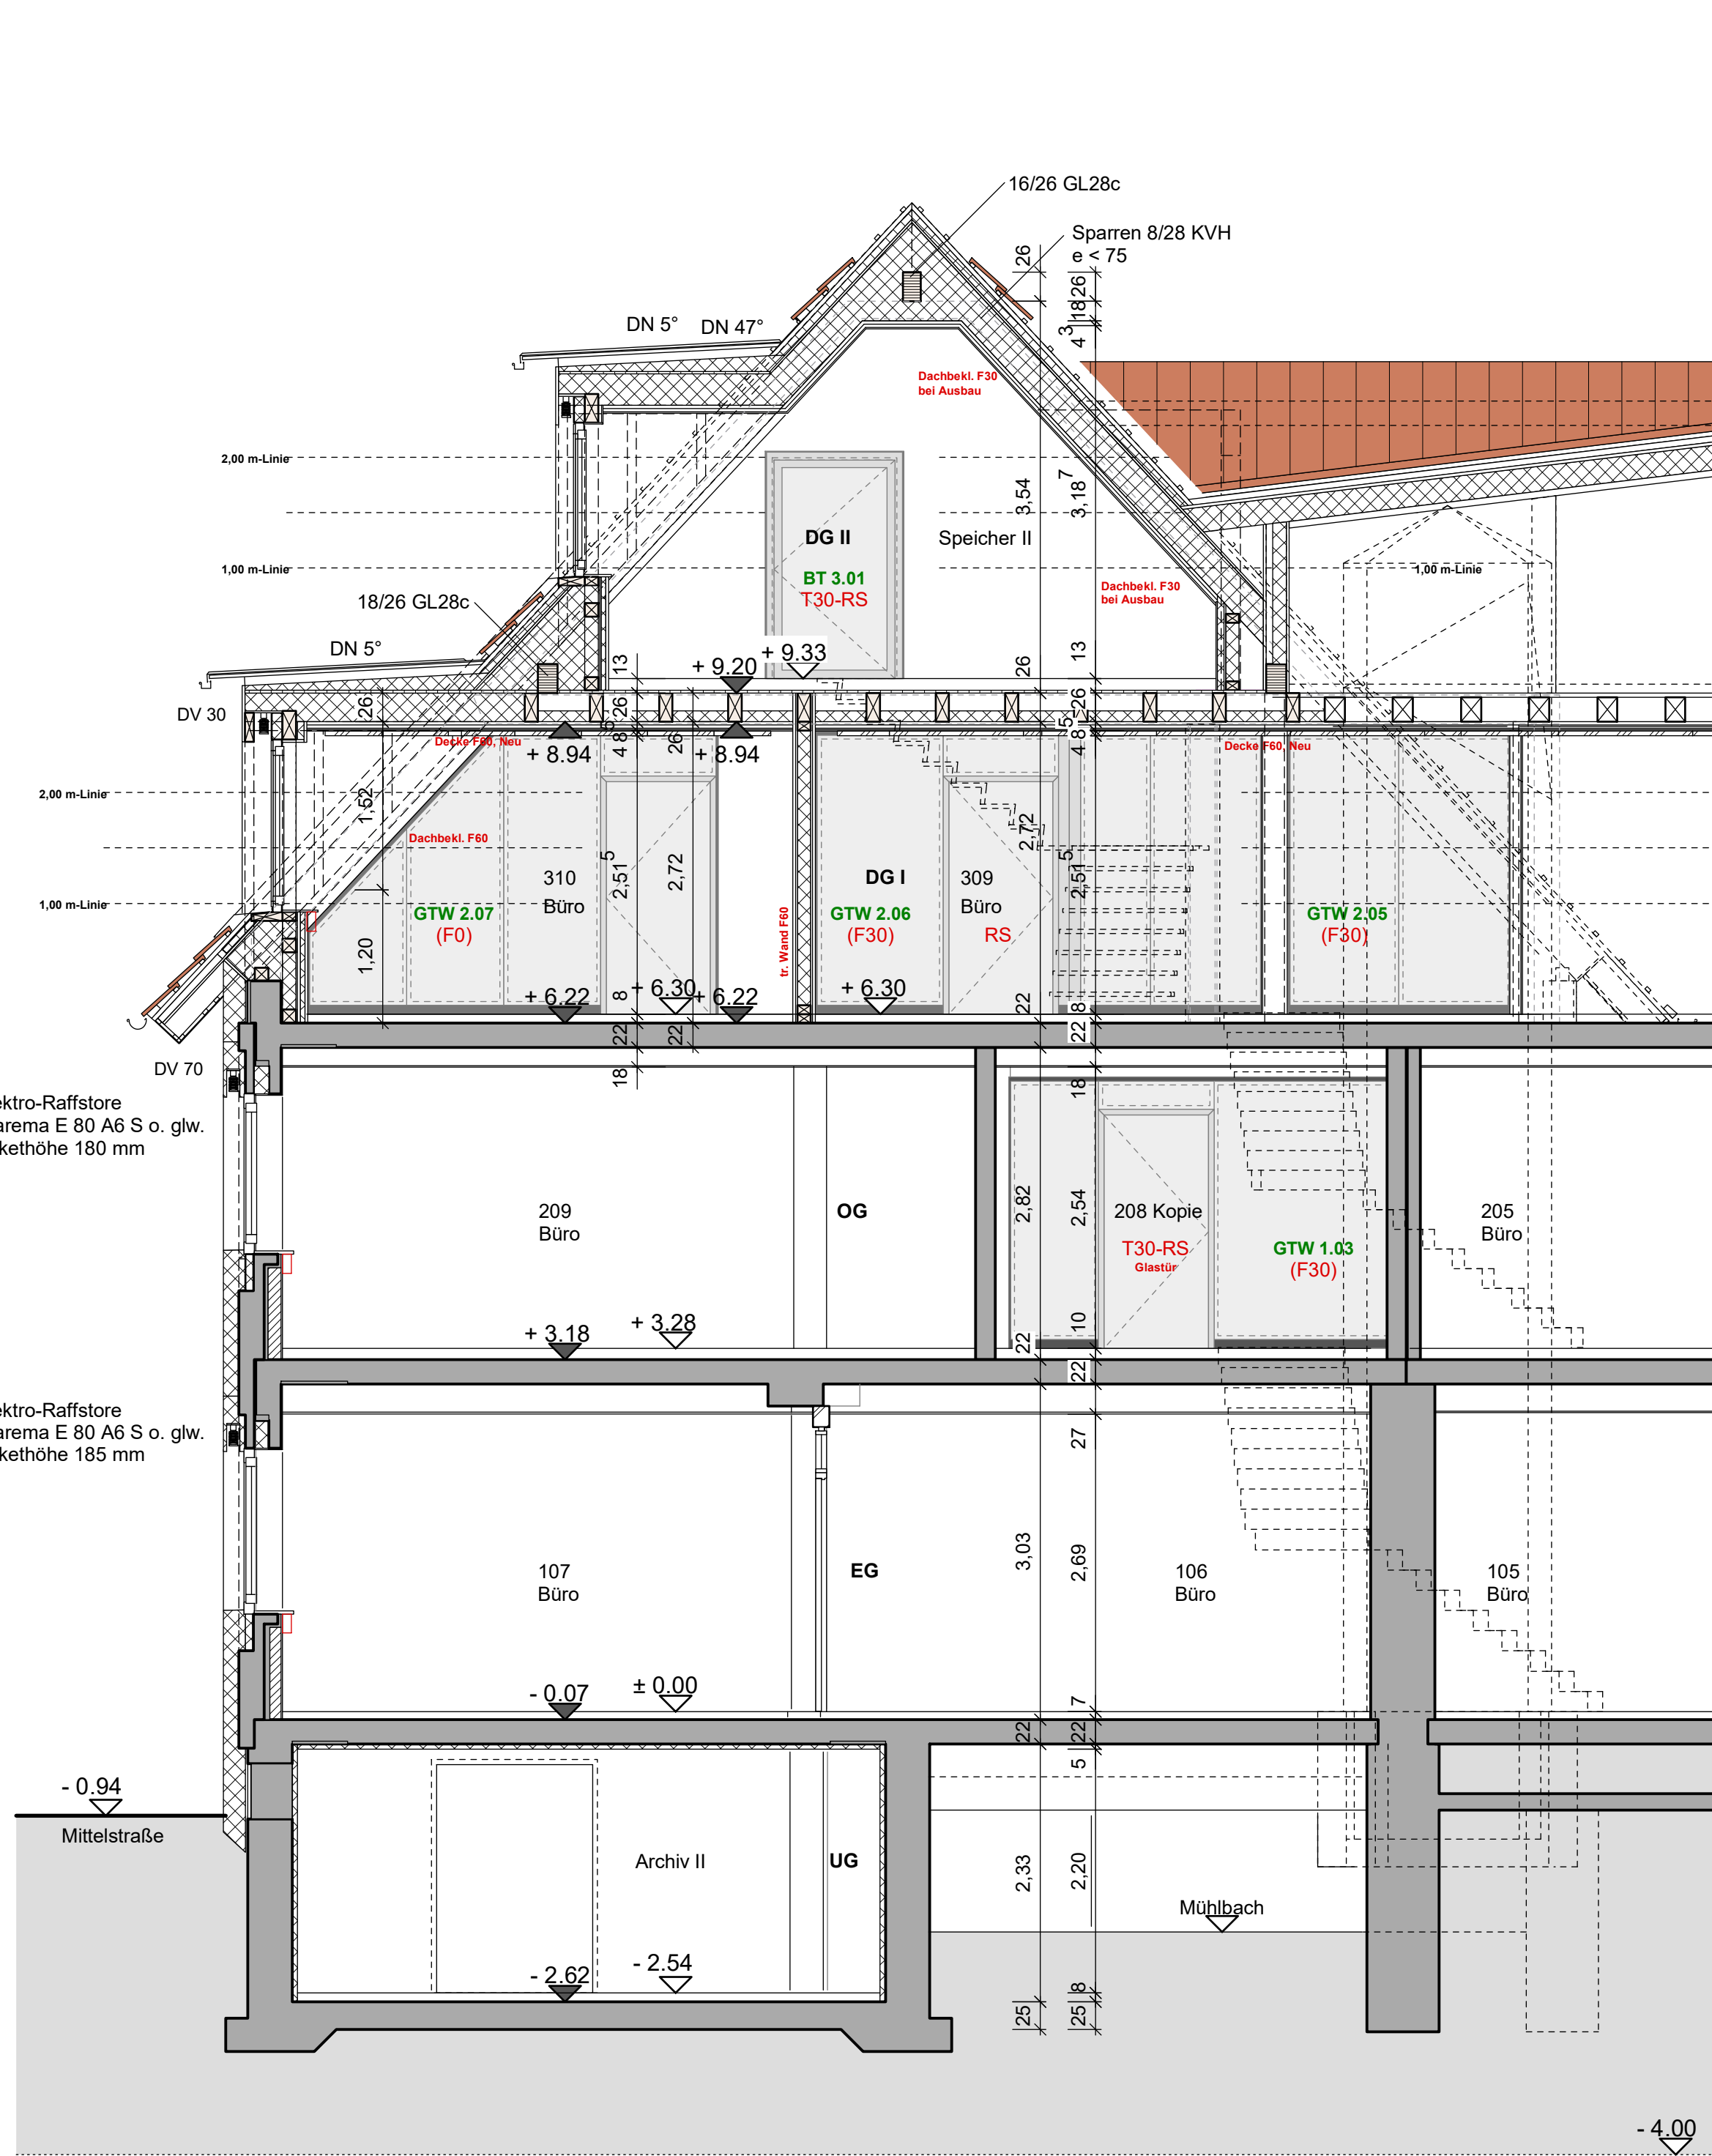

Schnitt C-C

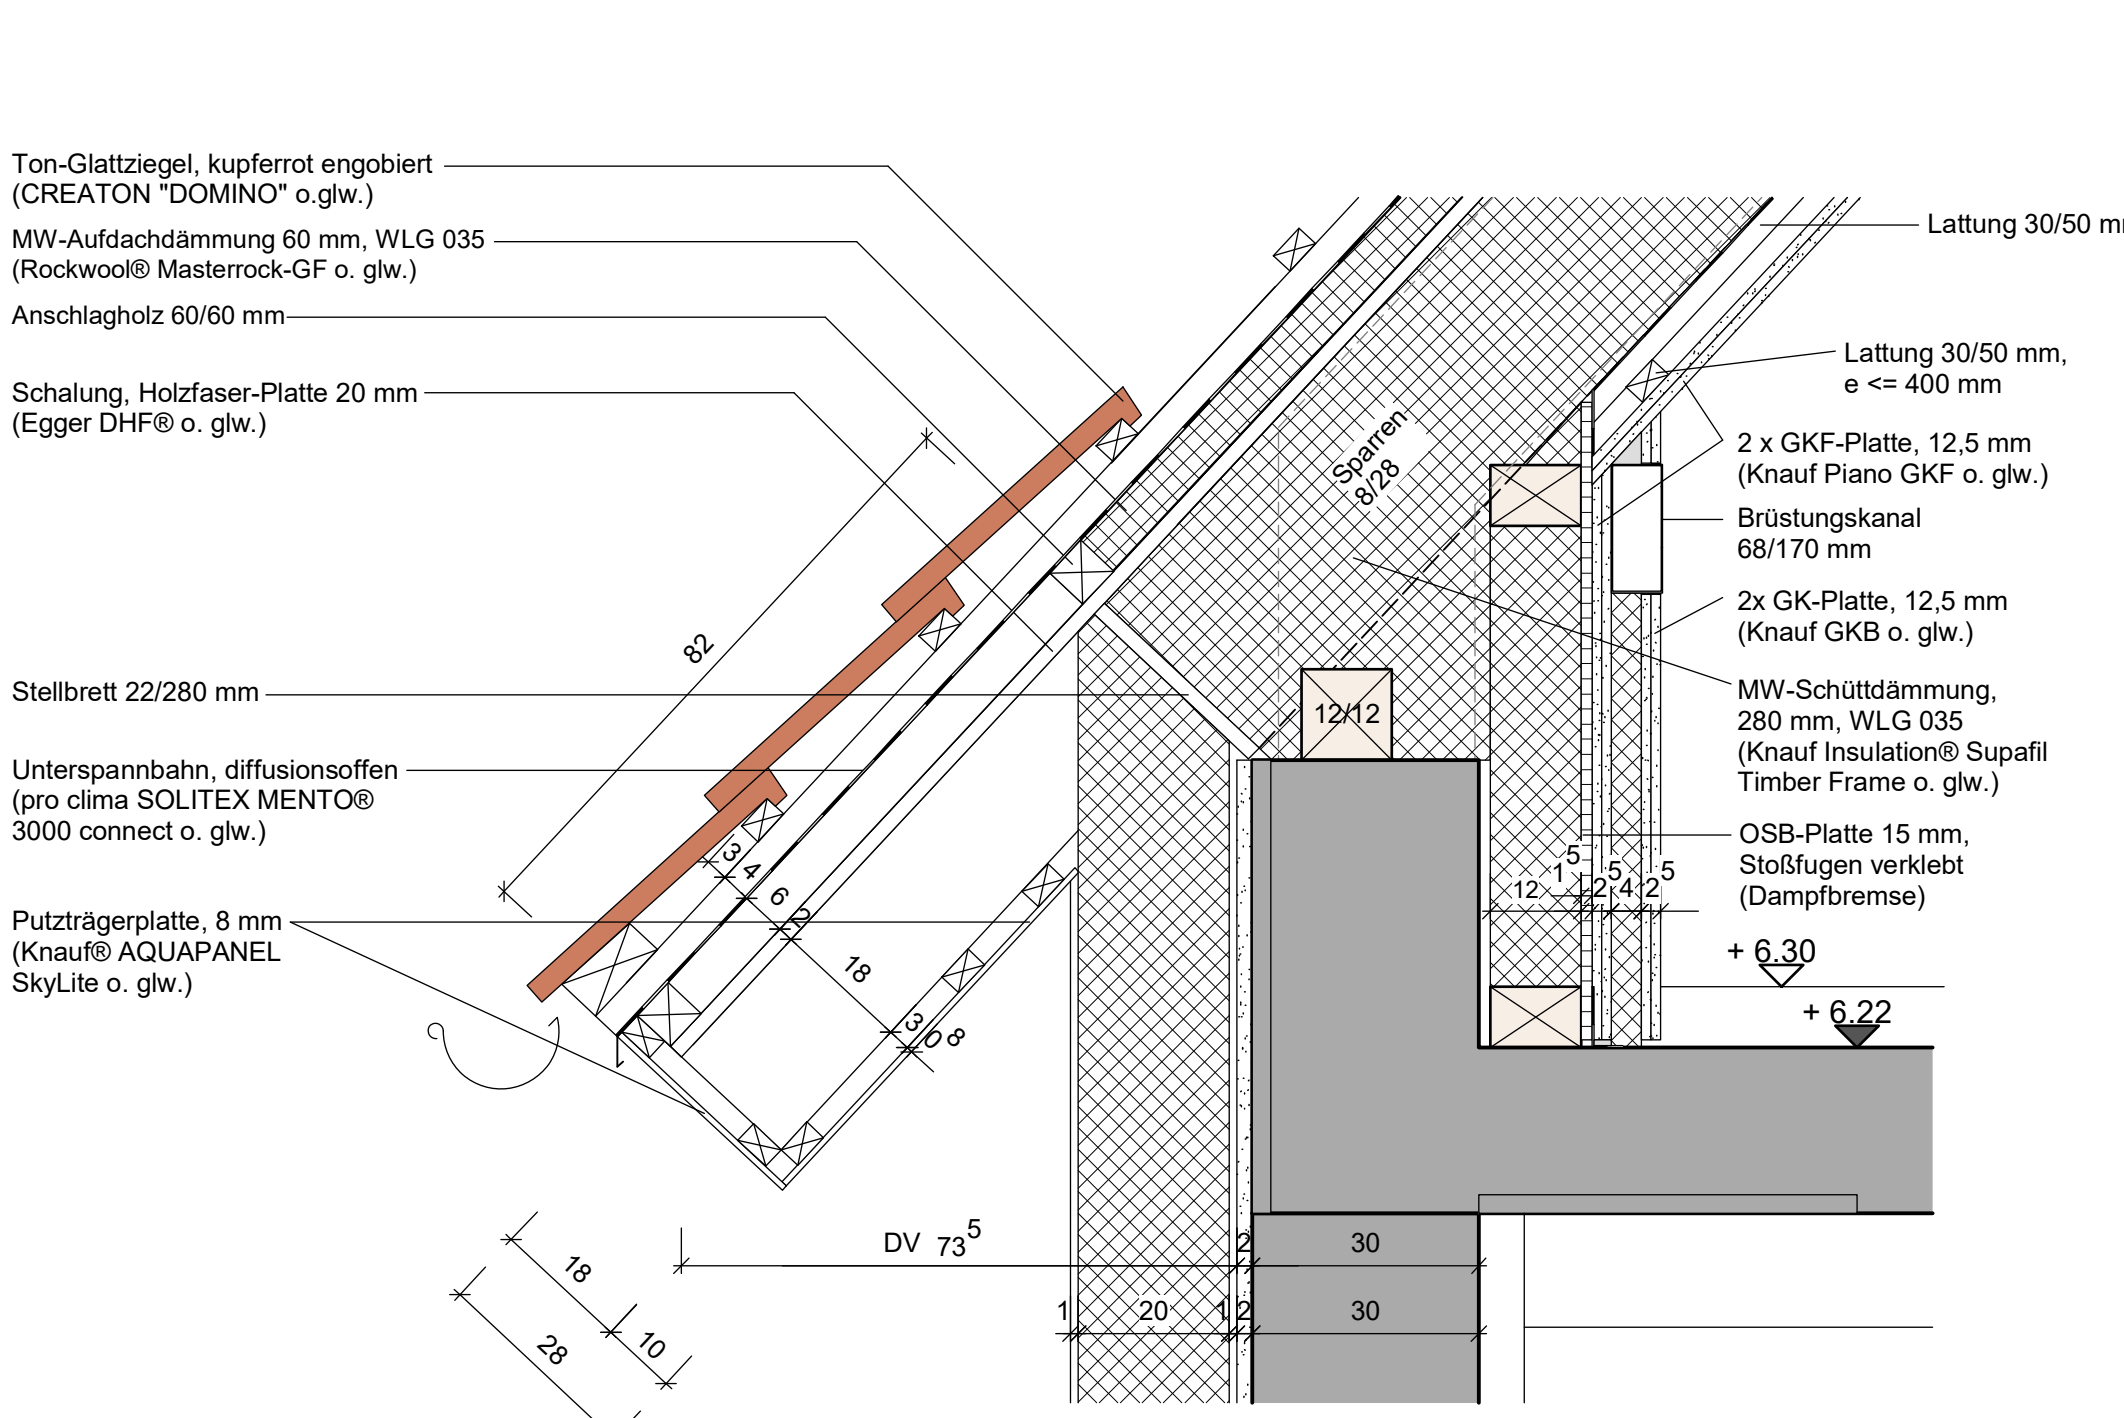

Traufe Nordostflügel M 1:10

1205	auf Plan Nr. 1205	Darüberliegende Bauteile
3	Zeichnung Nr. 3	Darunterliegende Bauteile
D	Detail DN A4 od. A3	Fertigfußbodenhöhe
15	Detail Nr. 15	Rohfußbodenhöhe
Bestand	qm	Nettogrundfläche
Beton Stahlbeton	Hg	Hausgrund
Beton Fertigteil	OKS	Oberkante Schalung
Mauerwerk	DF 1	Dachfläche Nr. 1
Kalksandstein	RR	Regenrohr
Gipskartonständerwände	UZ	Unterzug
Wärmedämmung	OZ	Überzug
FBD	UK	Unterkannte
DD	OK	Oberkannte
BS	BF	Betonverluge
WDg	SB	Sichtbeton
WDo	l.L.	Lichtes Maß
SWS	Fe 1	Fenster Nr. 1
WWS	Tü 1	Tür Nr. 1
	DS	Außenfensterlüftung
	AT	Wanddurchbruch im Endzustand geschlossen
	GR	Außenfenster
	BE	Gurtrolle
	OK	Bodenentwurf
	OKV	Gipskartonverkleidung
	FBK	Fußbodenkanal

An den angegebenen Ausprägungen bedeuten:

H	Heizung	BR	Brüstung
L	Lüftung	RH	Raumhoch
S	Sanitär	Fenstermaße	= Rohfußmaße
E	Elektro	Brüstungshöhe	= Rohfußboden bis OK
K	Kanalisation	Türhöhen	= Rohfußboden bis UK
HK	Heizkörper	EG-DG, Bestand	Sturz (Roh)
		Türhöhen	= Rohfußboden bis UK
		DG I, DG II	Sturz (Roh)
		(Nordostflügel)	

Alle Maße sind am Bau zu prüfen !

Der Plan gilt nur in Verbindung mit den Plänen des Statikers und der Fachingenieure.


Unstimmigkeiten sind mit dem Planverfasser sofort abzuklären, bei Nichtbeachtung haften der Ausführende

I	Datum	Änderung	Verfasser	Datum
D			Falter	23.03.2020
D			Bahnle Gipswarengeschäft GmbH	10.02.2020
D			Schwarzwaß/Elemente, Vetter	11.12.2019
D			H. Wurst GmbH	14.06.2018
D	12.03.2019	Schnitt Foyer, Glaswände, Brandschürzen	Bahnle Gipswarengeschäft GmbH	14.03.2018
C			Bahnle Gipswarengeschäft GmbH	12.11.2018
C			Bremont GmbH	30.10.2018
C	31.01.2017	Änderung Traufbleid	Schwarz Fensterbau	03.08.2018
C	31.01.2017	Änderung Traufbleid	Böker	31.01.2018
B	22.08.2017	Ergänzung Foyer/Gaube DG II	Böker	11.10.2017
A	04.07.2017	Fenster, Restlängen Abbruch GmbH	Fenster, Restlängen Abbruch GmbH	04.07.2017
I			Verteiler	Datum

WERKPLAN


SANIERUNG RATHAUS TENINGEN, RIEGELER STRASSE 12, 79331 TENINGEN

Bauherr	Gemeinde Teningen vertr. d. Bürgermeister Heinz-Rüdiger Hagenacker	Regist. Str. 12 D-79331 Teningen Tel. 07641 / 5806-0 Fax 07641 / 5806-80
Architekt	Dipl.-Ing. (FH) Bernd Schmidt Freier Architekt Bauingenieur Bn	Postfach: 11 D-79331 Nimbura a. K. Tel. 07663 / 9129274 Fax 07663 / 9129275
Tragwerksplanung	Michael Zimmermann Dipl.-Ing. (FH) Ing.-Büro für Tragwerksplanung	Kapitelstraße 9 D-79312 Emmendingen Tel. 07641 / 460399-0 Fax 07641 / 460399-3

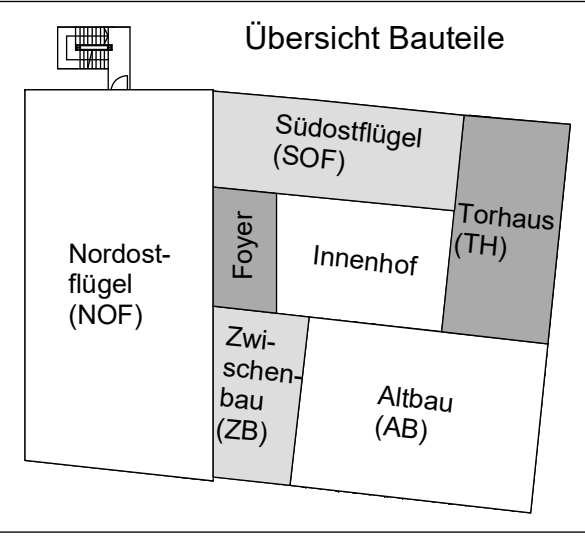

Plan Nr.	Index	Maßstab:	1:50
W11	D	Datum:	31.01.2018
		Format:	119/84cm
		Gez.	m
		Projekt:	0208
		DiPL.-ING. (FH) BERND SCHMIDT FREIER ARCHITECT	POSTSTR. 11 D-79331 NIMBURG AM KAISERSTUHL TEL. 07663 / 9129274 FAX 07663 / 9129275 BerndSchmidt-Nimbura.de

sto Architectural Colours 16048

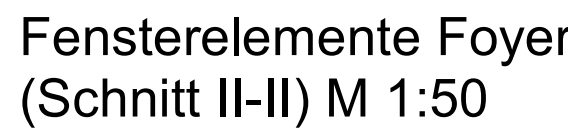

An den angegebenen Aussparungen bedeuten

H	Heizung	BR	Brüstung
L	Lüftung	RH	Raumhoch
S	Sanitär	Fenstermaße	= Rohrichtmaße
E	Elektro	Brüstungshöhe	= Rohfußboden bis OK Brüstung (Roh)
K	Kanalisation	Türhöhen	= Fertigfußboden bis UK Sturz (Roh)
HK	Heizkörper	EG-DG, Bestand	
		Türhöhen DG I, DG II (Nordostflügel)	= Rohfußboden bis UK Sturz (Roh)


Alle Maße sind am Bau zu prüfen

Der Plan gilt nur in Verbindung mit den Plänen des Statikers und der Fachingenieure.
Unstimmigkeiten sind mit dem Planverfasser sofort abzuklären, bei Nichtbeachtung haftet der Ausführende.


G			Falter		23.03.2020
C			Bahrie Gipsergesellschaft GmbH	10.02.2020	
C			Schwarz&EElemente, Vetter	11.12.2019	
C			H. Wurst GmbH	14.06.2018	
C	12.03.2010	Glaswände, Brandschutztüren	Bahrie Gipsergesellschaft GmbH	14.03.2018	
B			Bahrie Gipsergesellschaft GmbH	12.11.2018	
B			Bimont GmbH	30.10.2018	
B			Schwarz Fensterbau	03.08.2018	
B	22.08.2017	Ergänzung Foyer/Gaulden DG II	Rüster	11.10.2017	
A	04.07.2017		Feser, Reutlinger Abbruch GmbH		04.07.2017
I	Datum	Änderung	Vorteiler		Datum

SANIERUNG RATHAUS TENINGEN, RIEGELER STRASSE 12, 79331 TENINGEN

Bauherr	Gemeinde Teiningen vertr. d. Bürgermeister Heinz-Rudolf Hagenacker	Riegler Str. 12 D-79331 Stenningen Tel. 07641 / 5060-0 Fax 07641 / 5060-40
Architekt	Dipl.-Ing. (FH) Berni Schmidt Freier Architekt Baubüro IBN	Poststr. 11 D-79331 Nimburg a. K. Tel. 07663 / 9129274 Fax 07663 / 9129275
Tragwerksplanung	Michael Zimmermann Dipl.-Ing. (FH) Ing.-Büro für Tragwerksplanung	Kapferstraße 9 D-79312 Emmendingen Tel. 07641 / 460399-0 Fax 07641 / 460399-9

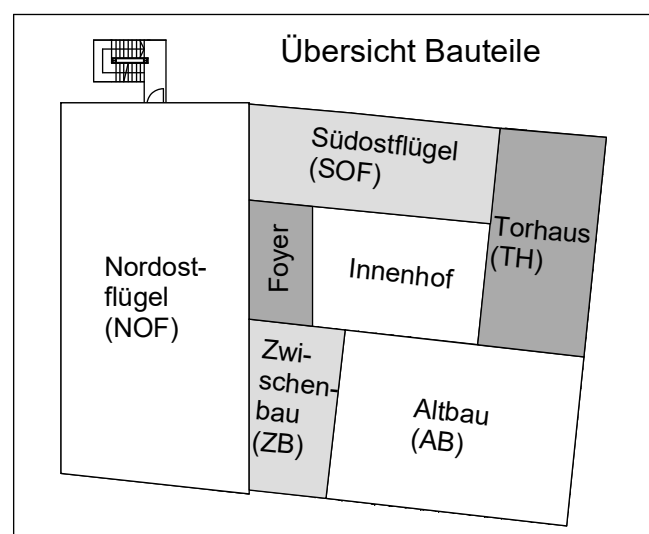

Plan Nr.	Index		Maßstab:	1:50
W12	C	SCHNITT II-II ANSICHT SÜD-OST	Datum:	22.08.2017
			Format:	119/84cm
			Gez.:	rs
			Projekt:	0209
DIPL.-ING. (FH) BERND SCHMIDT FREIER ARCHITEKT			POSTSTR. 11 D-79331 NIMBURG AM KAISERSTUHL TEL. 07663 / 912921 FAX 07663 / 9129275 E-MAIL: bernd.schmidt@schmidt-architect.com	

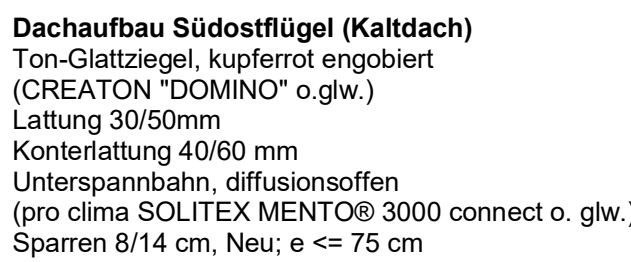

Deckenaufbau Südostflügel unter Pultdach

Dämmung MW (Steinwolle) 200 mm, WLG 035
(ROCKWOOL® Tegarock 035 o. glw.)
Bitumendampfsperre AL+ V60 S4
Grundierung
Stahlbeton-Decke 220 mm, Bestand

Aufbau Dachterrasse

Plattenbelag, Betonstein 40/40/4 cm
Stielzylinder d = 180 mm, h = 35 -50 mm
Bautenschutzmatte 8 mm
Kunststoffdachbahn 1,5 mm
(WOLFIN® Tectofin RG o. glw.)
PU-Gefälledämmung 2%, im Mittel 80mm hoch
WLG 026, schwerentflammbar
(puren® SE-B1 o. glw.)
PU-Ausgleichsdämmung, 40-160mm
WLG 026, schwerentflammbar
Bitumendampfsperre AL+ V60 S4
Grundierung
Stahlbeton-Decke 180 mm, Neu/
Stahlbeton-Decke 220 mm, Bestand

Wandaufbau EG Südostflügel zum Nachbar

Innenputz 15 mm, Bestand
Mauerwerk 700 mm, Bestand
Perlite-Dämmputz 30 mm, WLG 077
(Klimaspann W® o. gh.)

Wandaufbau EG/OG Südostflügel zum Nachbarr

Innenputz 15 mm, Bestand
Mauerwerk 300-580 mm, Bestand
Außenputz 20 mm, Bestand
WDVS 100 mm, MW (Steinwolle), WLG 035
(Knauf® WARM-WAND Plus, mineralisch
mit Knauf® MW Wolle 035 plus V o. glw.)

Wandaufbau Südostflügel Innenhof


Innenputz 15 mm, Bestand
Mauerwerk 300 mm, Bestand
Außenputz 20 mm, Bestand
WDVS 200 mm, MW (Steinwolle), WLG 035
(Knauf® WARM-WAND Plus, mineralisch
mit Knauf® MW Wolle 035 plus V o. gh.)

sto Architectural Colours 16048




B		H. Wurst GmbH	14.06.2018
B		Schwarz Fensterbau	03.06.2018
B	22.08.2017	Böker	11.10.2017
A	04.07.2017	Fesser, Reutlinger Abbruch GmbH	04.07.2017
I	Datum	Verteiler	Datum
	Änderung		

Bauherr	Gemeinde Teiningen vertr. d. Bürgermeister Heinz-Rudolf Hagenacker	Riegler Str. 12 D-79331 Teiningen Tel. 07641 / 5060-0 Fax 07641 / 5060-80
Architekt	Dipl.-Ing. (FH) Bernd Schmidt Freier Architekt Baubiologie IBN	Poststr. 11 D-79331 Nimburg a. K. Tel. 07683 / 919274 Fax 07683 / 919275
Tragwerksplanung	Michael Zimmermann Dipl.-Ing. (FH) Ing.-Büro für Tragwerksplanung	Kepplerstraße 9 D-79312 Emmendingen Tel. 07641 / 460399-0 Fax 07641 / 460399-8

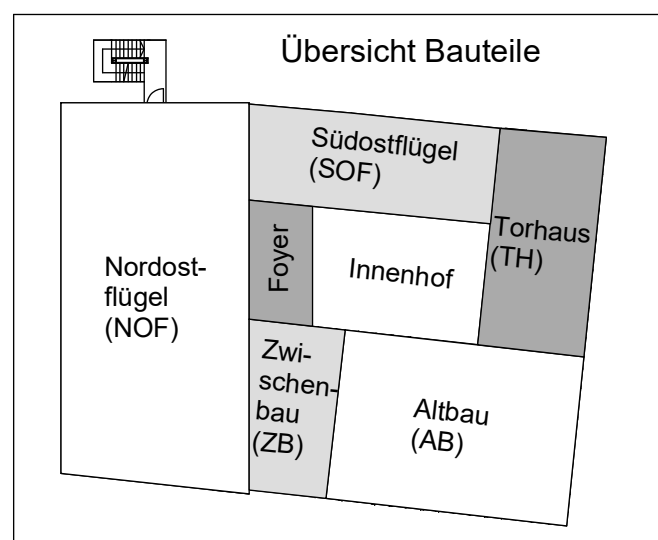

Plan Nr.	Index	Maßstab:	1:50
W13	B	Datum:	22.08.2017
ANSICHT SÜD-WEST ANSICHT NORD-WEST		Format:	119/84cm
		Gez.:	rs
		Projekt:	0209
DIPL.-ING. (FH) BERND SCHMIDT FREIER ARCHITECT		POSTSTR. 11 D-79331 NIMBURG AM KAISERSTUHL TEL. 07663 / 9129274 FAX 07663 / 9129275	

sto Architectural Colours 16048

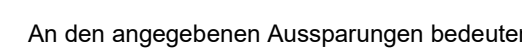

H	Heizung	BR	Brüstung
L	Lüftung	RH	Raumhoch
S	Sanitär	Erstermaße	= Röhrichtmaße
E	Elektro	Brüstungshöhe	= Rohfußboden bis OK Brüstung (Roh)
K	Kanalisation		
HK	Heizkörper	Türschwenk EG-DG, Bestand	= Fertigfußboden bis UK Sturz (Roh)
		Türschwenk DG I DG II (Nordostflügel)	= Rohfußboden bis UK Sturz (Roh)


Alle Maße sind am Bau zu prüfen

Der Plan gilt nur in Verbindung mit den Plänen des Statikers und der Fachingenieure.
Unstimmigkeiten sind mit dem Planverfasser sofort abzuklären, bei Nichtbeachtung haftet der Ausführende.

E	10.07.2019	Glaselment GTW 0 03	SchwarzwasserElemente, Vethö		11.12.2019
A			H. Wurst GmbH		14.06.2019
D	12.03.2019	Glaswände, Brandschutztüren	Bühne Gesprächsgeschäft GmbH		14.03.2018
C			Blmont GmbH		30.10.2016
C			Schwanz Fensterbau		03.08.2011
C	13.11.2017	Wegfall Treppe/Tür 2. Rw. Bürgersaal			
B	22.08.2017	Ergänzung Gauben DG II	Büker		11.10.2017
A	04.07.2017		Fresser, Ventilator Abbruch GmbH		04.07.2017
I	Datum	Änderung	Vorteiliger	Datum	

SANIERUNG RATHAUS TENINGEN, RIEGELER STRASSE 12, 79331 TENINGEN

Bauherr	Gemeinde Tettingen vertr. d. Bürgermeister Heinz-Rudolf Hagenacker	Rägler Str. 12 D-79331 Tettingen Tel. 07641 / 5066-0 Fax 07641 / 5066-80
Architekt	Dipl.-Ing. (FH) Bernd Schmidt Freier Architekt Baubiologie IBN	Poststr. 11 D-79331 Nimsburg a. K. Tel. 07663 / 912274 Fax 07663 / 912275
Tragwerksplanung	Michael Zimmermann Dipl.-Ing. (FH) Ing.-Büro für Tragwerksplanung	Kepplerstraße 9 D-79312 Emmendingen Tel. 07641 / 460399-0 Fax 07641 / 460399-9

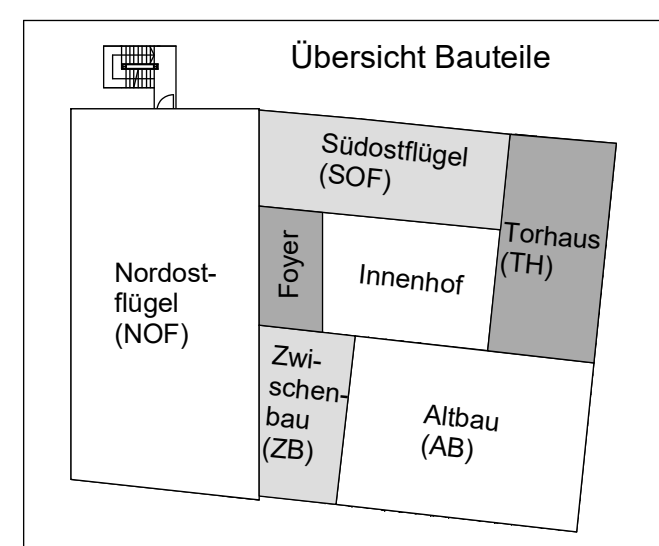

Plan Nr.	Index		Maßstab:	1:50
W14	E	ANSICHT NORD-OST	Datum:	13.11.2019
		ANSICHT NORD-OST INNENHOF	Format:	119/84cm
			Gez.:	m
			Projekt:	020
DIPL.-ING. (FH) BERND SCHMIDT		POSTSTR. 11 D-79331 NÜRNBERG AM KAISERSTUHL		
FREIER ARCHITEKT		TEL. 07663 / 9129274 FAX 07663 / 9129271		



Dachaufbau Südostflügel (Kalt Dach)
Ton-Glatzziegel, kupferrot engobiert
(CREATON "DOMINO" o.glw.)
Lattung 30/50mm
Konterlattung 40/60 mm
Unterspannbahn, diffusionsoffen
(pro clima SOLITEX MENTO® 3000 connect o. glw.)
Sparren 8/14 cm, Neu; e ≈ 75 cm

Deckenaufbau Südostflügel unter Pultdach
Dämmung MW (Steinwolle) 160 mm, WLG 035
(ROCKWOOL® Tegarock 035 o. glw.)
Bitumendampfsperre AL+ V60 S4
Gründierung
Stahlbeton-Decke 220 mm, Bestand

Aufbau Dachterrasse
 Plattenbelag, Betonstein 40/40/4 cm
 Stahlselager d = 180 mm, h = 35 - 50 mm
 Bautenschutzmatte 8 mm
 Kunststoffdachbahn 1,5 mm
 (WOLFIN) Tectofin RG o. g.w.)
 PU-Gefälledämmung 2%, im Mittel 80mm hoch
 WLГ 026 schwerentflammbar
 (puren) SE-B1 o. g.w.)
 PU-Ausgleichsdämmung, 40-160mm
 WLГ 026 schwerentflammbar
 Bitumendampfsperre AL+ V60 S4
 Grundierung
 Stahlbeton-Decke 180 mm, Neu/
 Stahlbeton-Decke 220 mm, Bestand

Wandaufbau EG Südostflügel zum Nachbar
 Innenputz 15 mm, Bestand
 Mauerwerk 580 mm, Bestand
 Perlite-Dämmputz 30 mm, WLG 077
 (Klimasan-W® o. glw.)
 Kalkoberputz, armiert
 (Klimasan-Antik® o. glw.)
 Silikatfarbe
 (Rabolin Silikatfarbe 614® o. glw.)

Wandaufbau OG Südostflügel zum Nachbar
Innenputz 15 mm, Bestand
Mauerwerk 300 mm, Bestand
Außenputz 20 mm, Bestand
WDVS 100 mm, MW (Steinwolle), WLK 035
(Knauf® WARM-Wolle Plus, mineralisch
mit Knauf® MW-Wolle 035 plus V.o. d.W.)

Wandaufbau Südostflügel Innenhof
Innenputz 15 mm, Bestand
Mauerwerk 300 mm, Bestand
Außenputz 20 mm, Bestand
WDVS 200 mm, MW (Steinwolle), WLG 035
(Knauf® WARM-Wand Plus, mineralisch
mit Knauf® MW Wolle 035 plus V.o. q.l.w.)