

Dachaufbau DG I Nordostflügel
Brandschutz
- DG I-F50 von unten
Aufbau nach DIN 4102-4

Ton-Glattziegel, kupferrot engobiert
(CREATON "DOMINO" o.g.w.)
Lattung 30/50mm
Konterrichtung 40/60 mm
Unterspannbahn, diffusionssoffen
(pro clima SOLITEX MENTO® 3000 connect o.g.w.)
MW-Aufdachdämmung, mind. schwer entflammbar
60 mm, WLG 035
(Rockwool® Masterrock-GF o.g.w.)
Schalung, Holzfaser-Platte 20 mm
(Egger DHF8 o.g.w.)
MW-Schüttdämmung, 280 mm, WLG 035
(Knauf Insulation® Supafix Timber Frame o.g.w.)
Sparren 8/26 cm, Neu
Dampfbremse
(pro clima® DB+ o.g.w.)
Grundlattung 30/50 mm, e <= 400 mm
2 x GKF-Platte 12,5 mm
(Knauf® Piano GKF o.g.w.)
Alternativ:
1 x GKF-Platte 25 mm
(Knauf® Massivbauplatte GKF o.g.w.)

Deckenaufbau DG I Nordostflügel
Brandschutz
- F60 von unten/von oben (DG II ausgebaut)
System
- Knauf D151.de
Holzbalkendecken-System o.g.w.

OSB/3-Platte 25 mm, aussteifend (Scheibe)
(Egger OSB 38 o.g.w.)
Dämmung MW (Steinwolle) 100 mm
(Knauf Insulation® Kiemplatte KP-040/HB o.g.w.)
Balken 12/26 cm, Neu
Grundlattung 30/50 mm
Traglattung 30/50 mm, e <= 400 mm
2 x GKF-Platte 12,5 mm
(Knauf® Piano GKF o.g.w.)

Bodenaufbau DG II Nordostflügel
(nur bei Ausbau)
Lino 2,5 mm
Ausgleichsschichtung mind. 2,0 mm
Zement-Estich 40 mm (CT-C45-F6-S40)
TS-Dämmung 15-2 mm, WLG 045
(Swisspor® EPS 045, DES sm o.g.w.)
Dämmung 20 mm, WLG 040
(Swisspor® EPS 040, DEO dm o.g.w.)
OSB/3-Platte 25 mm, aussteifend (Scheibe)
(Egger OSB 38 o.g.w.)

Bodenaufbau DG I Nordostflügel
Lino 2,5 mm
Ausgleichsschichtung mind. 2,0 mm
Zement-Estich 40 mm (CT-C45-F6-S40)
TS-Dämmung 15-2 mm, WLG 045
(Swisspor® EPS 045, DES sm o.g.w.)
Dämmung 20 mm, WLG 040
(Swisspor® EPS 040, DEO dm o.g.w.)
Stahlbetondecke 220 mm, Bestand

Deckenaufbau UG Nordostflügel
Stahlbeton-Decke, Bestand, 220 mm
Leichtmörtel, ca. 5 mm
Calcium-Silikathydrat-Dämmplatte, 50 mm
(Xella multpor o.g.w.)
Armerungsschicht, ca. 5 mm
Oberputz, gefelgt, ca. 2-3 mm
Anstrich mit Innensattelfarbe

Wandaufbau UG Nordostflügel
Stahlbeton-Wand, Bestand, 400 mm
Leichtmörtel, ca. 5 mm
Calcium-Silikathydrat-Dämmplatte, 50 mm
(Xella multpor o.g.w.)
Armerungsschicht, ca. 5 mm
Oberputz, gefelgt, ca. 2-3 mm
Anstrich mit Innensattelfarbe

Bodenaufbau UG Nordostflügel
Nadelvlies 5 mm
Zement-Estich, C30 F5, 40 mm
Trennlage, PE-Folie
PUR-Dämmung 20 mm, WLG 024
(pureit® FAL, DEO dh o.g.w.)
Bitumenabdichtung, 2-lagig, 2 x 4 mm
(G 200 S 4, Baudeif G 4 o.g.w.)
an Wandfuß 150 mm hochziehen
Bodenplatte, Bestand ca. 250 mm

Schnitt A-A

Dachaufbau DG II Nordostflügel
Brandschutz
- DG II-F30 von unten (nur bei Ausbau)
Aufbau nach DIN 4102-4

Ton-Glattziegel, kupferrot engobiert
(CREATON "DOMINO" o.g.w.)
Lattung 30/50 mm
Konterrichtung 40/60 mm
Unterspannbahn, diffusionssoffen
(pro clima SOLITEX MENTO® 3000 o.g.w.)
MW-Aufdachdämmung, mind. schwer entflammbar
60 mm, WLG 035
(Rockwool® Masterrock-GF o.g.w.)
Schalung, Holzfaser-Platte 20 mm
(Egger DHF8 o.g.w.)
MW-Schüttdämmung, 280 mm, WLG 035
(Knauf Insulation® Supafix Timber Frame o.g.w.)
Sparren 8/26 cm, Neu
Dampfbremse
(pro clima® DB+ o.g.w.)
Grundlattung 30/50 mm, e <= 400 mm
1 x GKF-Platte 12,5 mm
(Knauf® Piano GKF o.g.w.)

Deckenaufbau DG II Nordostflügel
Brandschutz
- F60 von unten/von oben (DG II ausgebaut)
System
- Knauf D151.de
Holzbalkendecken-System o.g.w.

OSB/3-Platte 25 mm, aussteifend (Scheibe)
(Egger OSB 38 o.g.w.)
Dämmung MW (Steinwolle) 100 mm
(Knauf Insulation® Kiemplatte KP-040/HB o.g.w.)
Balken 12/26 cm, Neu
Grundlattung 30/50 mm
Traglattung 30/50 mm, e <= 400 mm
2 x GKF-Platte 12,5 mm
(Knauf® Piano GKF o.g.w.)

Bodenaufbau DG II Nordostflügel
(nur bei Ausbau)
Lino 2,5 mm
Ausgleichsschichtung mind. 2,0 mm
Zement-Estich 40 mm (CT-C45-F6-S40)
TS-Dämmung 15-2 mm, WLG 045
(Swisspor® EPS 045, DES sm o.g.w.)
Dämmung 20 mm, WLG 040
(Swisspor® EPS 040, DEO dm o.g.w.)
OSB/3-Platte 25 mm, aussteifend (Scheibe)
(Egger OSB 38 o.g.w.)

Bodenaufbau DG I Nordostflügel
Lino 2,5 mm
Ausgleichsschichtung mind. 2,0 mm
Zement-Estich 40 mm (CT-C45-F6-S40)
TS-Dämmung 15-2 mm, WLG 045
(Swisspor® EPS 045, DES sm o.g.w.)
Dämmung 20 mm, WLG 040
(Swisspor® EPS 040, DEO dm o.g.w.)
Stahlbetondecke 220 mm, Bestand

Deckenaufbau UG Nordostflügel
Stahlbeton-Decke, Bestand, 220 mm
Leichtmörtel, ca. 5 mm
Calcium-Silikathydrat-Dämmplatte, 50 mm
(Xella multpor o.g.w.)
Armerungsschicht, ca. 5 mm
Oberputz, gefelgt, ca. 2-3 mm
Anstrich mit Innensattelfarbe

Wandaufbau UG Nordostflügel
Stahlbeton-Wand, Bestand, 400 mm
Leichtmörtel, ca. 5 mm
Calcium-Silikathydrat-Dämmplatte, 50 mm
(Xella multpor o.g.w.)
Armerungsschicht, ca. 5 mm
Oberputz, gefelgt, ca. 2-3 mm
Anstrich mit Innensattelfarbe

Ansicht Nord-West Innenhof

Dachaufbau Gaube
Brandschutz
- F50 von unten
Aufbau nach DIN 4102-4

Doppel-Stehfalzblech, Kupfer
strukturierte Trennlage
(VAPOZINC® von Rheinzink o.g.w.)
Vordeckung, Stoßfugen verklebt
(Blumenbahn V13 o.g.w.)
3-Schicht-Platte 30mm, 100G
Lattung 60/80 mm (Hinterlüftung)
Unterdeckbahn, diffusionssoffen
(pro clima WELDANO® o.g.w.)
Schalung, Holzfaser-Platte 20 mm
(Egger DHF8 o.g.w.)
Gefälleleiste 60/40-240 mm
MW-Schüttdämmung, 40-240 mm, WLG 035
(Knauf Insulation® Supafix Timber Frame o.g.w.)
Gefälleleiste 60/40-240 mm, WLG 035
(Knauf Insulation® Supafix Timber Frame o.g.w.)
Balken 12/26, Neu
Dampfbremse
(pro clima® DB+ o.g.w.)
Grundlattung 30/50 mm, e <= 400 mm
2 x GKF-Platte 12,5 mm
(Knauf® Piano GKF o.g.w.)

Wandaufbau Gaubenwand DG I/DGII
Blechverkleidung, Winkelfalz
OSB/3 PUR-Platte 25 mm, Stoßfugen
Resohartschaum 80 mm, WLG 021
(Bsaas® Klima Comfort PUR o.g.w.)
Ständer 8/16, e = 625 mm
MW-Schüttdämmung, mind. schwer entflammbar
120 mm, WLG 035
(Knauf Insulation® Supafix Timber Frame o.g.w.)
3-Schicht-Platte 30mm, 100G
Lattung 60/80 mm (Hinterlüftung)
Unterdeckbahn, diffusionssoffen
(pro clima WELDANO® o.g.w.)
Schalung, Holzfaser-Platte 20 mm
(Egger DHF8 o.g.w.)
Gefälleleiste 60/40-240 mm
MW-Schüttdämmung, 40-240 mm, WLG 035
(Knauf Insulation® Supafix Timber Frame o.g.w.)
Gefälleleiste 60/40-240 mm, WLG 035
(Knauf Insulation® Supafix Timber Frame o.g.w.)
Balken 12/26, Neu
Dampfbremse
(pro clima® DB+ o.g.w.)
Grundlattung 30/50 mm, e <= 400 mm
2 x GKF-Platte 12,5 mm
(Knauf® Piano GKF o.g.w.)

Deckenaufbau Gaube
Brandschutz
- F50 von unten
Aufbau nach DIN 4102-4

Bodenaufbau Gaube
Brandschutz
- F50 von unten
Aufbau nach DIN 4102-4

Wandaufbau Gaubenwand DG I/DGII
Blechverkleidung, Winkelfalz
OSB/3 PUR-Platte 25 mm, Stoßfugen
Resohartschaum 80 mm, WLG 021
(Bsaas® Klima Comfort PUR o.g.w.)
Ständer 8/16, e = 625 mm
MW-Schüttdämmung, mind. schwer entflammbar
120 mm, WLG 035
(Knauf Insulation® Supafix Timber Frame o.g.w.)
3-Schicht-Platte 30mm, 100G
Lattung 60/80 mm (Hinterlüftung)
Unterdeckbahn, diffusionssoffen
(pro clima WELDANO® o.g.w.)
Schalung, Holzfaser-Platte 20 mm
(Egger DHF8 o.g.w.)
Gefälleleiste 60/40-240 mm
MW-Schüttdämmung, 40-240 mm, WLG 035
(Knauf Insulation® Supafix Timber Frame o.g.w.)
Gefälleleiste 60/40-240 mm, WLG 035
(Knauf Insulation® Supafix Timber Frame o.g.w.)
Balken 12/26, Neu
Dampfbremse
(pro clima® DB+ o.g.w.)
Grundlattung 30/50 mm, e <= 400 mm
2 x GKF-Platte 12,5 mm
(Knauf® Piano GKF o.g.w.)

Aufbau Dachterrasse
Plattenbelag, Betonstein 40/40/4 cm
Stelzlager d = 180 mm, h = 35-50 mm
Bauteilschutzmatte 8 mm
Kunststoffdachbahn 1,5 mm
(WOLFIN® Tectolin RG o.g.w.)
OSB/3 PUR-Platte 25 mm, Stoßfugen
verklebt (Dampfbremse)
(juni® SE-B1 o.g.w.)
PU-Ausgleichsdämmung, 40-160mm
WLG 026 schwerentflammbar
Blumenampersperre AL+ V60 S4
Grundierung
Stahlbeton-Decke 160 mm, Neu/
Stahlbeton-Decke 220 mm Bestand

Schnitt E-E

Dachaufbau Foyer
Brandschutz
- F50 von unten
Aufbau nach DIN 4102-4

Doppel-Stehfalzblech, Kupfer
strukturierte Trennlage
(VAPOZINC® von Rheinzink o.g.w.)
Vordeckung, Stoßfugen verklebt
(Blumenbahn V13 o.g.w.)
3-Schicht-Platte 30mm, 100G
Lattung 60/80 mm (Hinterlüftung)
Unterdeckbahn, diffusionssoffen
(pro clima WELDANO® o.g.w.)
Schalung, Holzfaser-Platte 20 mm
(Egger DHF8 o.g.w.)
Gefälleleiste 60/40-240 mm
MW-Schüttdämmung, 40-240 mm, WLG 035
(Knauf Insulation® Supafix Timber Frame o.g.w.)
Gefälleleiste 60/40-240 mm, WLG 035
(Knauf Insulation® Supafix Timber Frame o.g.w.)
Balken 12/26, Neu
Dampfbremse
(pro clima® DB+ o.g.w.)
Grundlattung 30/50 mm, e <= 400 mm
2 x GKF-Platte 12,5 mm
(Knauf® Piano GKF o.g.w.)

Wandaufbau Foyer
Brandschutz
- F50 von unten
Aufbau nach DIN 4102-4

Deckenaufbau Foyer
Brandschutz
- F50 von unten
Aufbau nach DIN 4102-4

Bodenaufbau Foyer
Brandschutz
- F50 von unten
Aufbau nach DIN 4102-4

Wandaufbau Foyer
Brandschutz
- F50 von unten
Aufbau nach DIN 4102-4

Aufbau Dachterrasse
Plattenbelag, Betonstein 40/40/4 cm
Stelzlager d = 180 mm, h = 35-50 mm
Bauteilschutzmatte 8 mm
Kunststoffdachbahn 1,5 mm
(WOLFIN® Tectolin RG o.g.w.)
OSB/3 PUR-Platte 25 mm, Stoßfugen
verklebt (Dampfbremse)
(juni® SE-B1 o.g.w.)
PU-Ausgleichsdämmung, 40-160mm
WLG 026 schwerentflammbar
Blumenampersperre AL+ V60 S4
Grundierung
Stahlbeton-Decke 160 mm, Neu/
Stahlbeton-Decke 220 mm Bestand

Schnitt E-E

Dachaufbau Torhaus
Brandschutz
- F30 von unten
Aufbau nach DIN 4102-4

Wandaufbau Torhaus Dorfbach
Innenputz 15 mm, Neu
Innendämmung HL2-Mauerwerk, 115 mm
(Poroton-Hochlochziegel-Block-T-11.5 o.g.w.)
Innenputz 15 mm, Bestand
Mauerwerk 300 mm, Bestand
Spritzbeton (50-70% der Deckfläche)
Perlite-Dämmputz 30 mm, WLG 077
(Klimasch-Äntik® o.g.w.)
Kalkoberputz, armiert
(Rabolin Silikatfarbe 6148 o.g.w.)

Wandaufbau Torhaus Innenhof
Innenputz 15 mm, Bestand
Mauerwerk 300 mm, Bestand
Außenputz 20 mm, Bestand
WDVS 60 mm, MW (Steinwolle), WLG 035
(Knauf® WARM-WAND Plus, mineralisch
mit Knauf® MW Wolle 035 plus V o.g.w.)

Abgehängte Decke Unterfahrt
Rippendecke ca. 300 mm, Bestand
WDVS 60 mm, MW (Steinwolle), WLG 035
(Knauf Insulation® Supafix Timber Frame o.g.w.)
2-lagiger Tragputz aus Stahlprofilen
Grundprofil CD 60x27 mit Noniusabhängiger, e <= 625 mm
Tragprofil CD 60x27, e <= 312,5 mm
Putzträgerplatte, 8 mm, A1
(Knauf® AQUAPANEL Skylite o.g.w.)

Legende:

1205	auf Plan Nr. 1205	-----	Darüberliegende Bauteile
3	Zeichnung Nr. 3	-----	Darunterliegende Bauteile
D	Detail DN A4 od. A3	▼	Fertigfußbodenhöhe
15	Detail Nr. 15	▼	Rohfußbodenhöhe
	Bestand	qm	Nettogrundfläche
	Beton Stahlbeton	Hg	Hausgrund
	Mauerwerk	OKS	Obenfläche Schalung
	Beton Fertigteil	DF 1	Dachfläche Nr. 1
	Kalksandstein	RR	Reinrohr
	Gipskartonständerwände	UZ	Unterzug
	FBD	OZ	Oberrug
DD	Fußbodendurchbruch	UK	Unterkannte
DD	Deckendurchbruch	OK	Obenkannte
BS	Fußbodenschutz	BF	Betonverlänger
DS	Deckenschutz	SB	Sichtbeton
WDg	Wanddurchbruch im Endzustand geschlossen	L	Lichtes Maß
WDg	Wanddurchbruch im Endzustand offen	Fe 1	Fenster Nr. 1
SWS	Senkrechter Wandschütz	Tü 1	Tür Nr. 1
WWS	Waagerechter Wandschütz	AFT	Außenfensterelement
		IFT	Innenfensterelement
		AT	Außenstiege
		GR	Gurtrolle
		BE	Bodenbelauf
		OK	Gipskarton
		GRV	Gipskartonverkleidung
		FBK	Fußbodenkanal

An den angegebenen Aussparungen bedeuten:

H	Heizung	BR	Brüstung
L	Lüftung	RH	Raumhoch
S	Sanitär	Fenstermaße	= Rohlichtmaße
E	Elektro	Brüstungshöhe	= Rohfußboden bis OK
K	Kanalisation	Kanalarhöhe	= Rohfußboden bis OK
HK	Heizkörper	Türhöhen	= Fertigfußboden bis UK
		EG-DG, Bestand	Sturz (Roh)
		Türhöhen	= Rohfußboden bis UK
		DG I, DG II	Sturz (Roh)
			(Nordostflügel)

Fassadenfarben

Altbau, Torhaus

Sandsteingewänder, Eckquader:

KEIM Restaurom Lasur mit KEIM Exclusiv

Farbton 9129 eingefärbt

Sockel, Gesims, etc.:

KEIM Exclusiv 9129

Fassade:

KEIM Exclusiv 9298

Fachwerk

Sikkens Cetol HS Color mit Farbton ON.00.58

aus dem 5051 Color Concept abgetönt

Nordostflügel, Zwischenbau

Sockel, Fensterbänder:

KEIM Exclusiv 9285

Fassade:

KEIM Exclusiv 9292

Dachaufbau Torhaus
Brandschutz
- F30 von unten
Aufbau nach DIN 4102-4


Wandaufbau Torhaus Dorfbach
Innenputz 15 mm, Neu
Innendämmung HL2-Mauerwerk, 115 mm
(Poroton-Hochlochziegel-Block-T-11.5 o.g.w.)
Innenputz 15 mm, Bestand
Mauerwerk 300 mm, Bestand
Spritzbeton (50-70% der Deckfläche)
Perlite-Dämmputz 30 mm, WLG 077
(Klimasch-Äntik® o.g.w.)
Kalkoberputz, armiert
(Rabolin Silikatfarbe 6148 o.g.w.)

Wandaufbau Torhaus Innenhof
Innenputz 15 mm, Bestand
Mauerwerk 300 mm, Bestand
Außenputz 20 mm, Bestand
WDVS 60 mm, MW (Steinwolle), WLG 035
(Knauf® WARM-WAND Plus, mineralisch
mit Knauf® MW Wolle 035 plus V o.g.w.)


Abgehängte Decke Unterfahrt
Rippendecke ca. 300 mm, Bestand
WDVS 60 mm, MW (Steinwolle), WLG 035
(Knauf Insulation® Supafix Timber Frame o.g.w.)
2-lagiger Tragputz aus Stahlprofilen
Grundprofil CD 60x27 mit Noniusabhängiger, e <= 625 mm
Tragprofil CD 60x27, e <= 312,5 mm
Putzträgerplatte, 8 mm, A1
(Knauf® AQUAPANEL Skylite o.g.w.)

Legende:

1205	auf Plan Nr. 1205	-----	Darüberliegende Bauteile
3	Zeichnung Nr. 3	-----	Darunterliegende Bauteile
D	Detail DN A4 od. A3	▼	Fertigfußbodenhöhe
15	Detail Nr. 15	▼	Rohfußbodenhöhe
	Bestand	qm	Nettogrundfläche
	Beton Stahlbeton	Hg	Hausgrund
	Mauerwerk	OKS	Obenfläche Schalung
	Beton Fertigteil	DF 1	Dachfläche Nr. 1
	Kalksandstein	RR	Reinrohr
	Gipskartonständerwände	UZ	Unterzug
	FBD	OZ	Oberrug
DD	Fußbodendurchbruch	UK	Unterkannte
DD	Deckendurchbruch	OK	Obenkannte
BS	Fußbodenschutz	BF	Betonverlänger
DS			

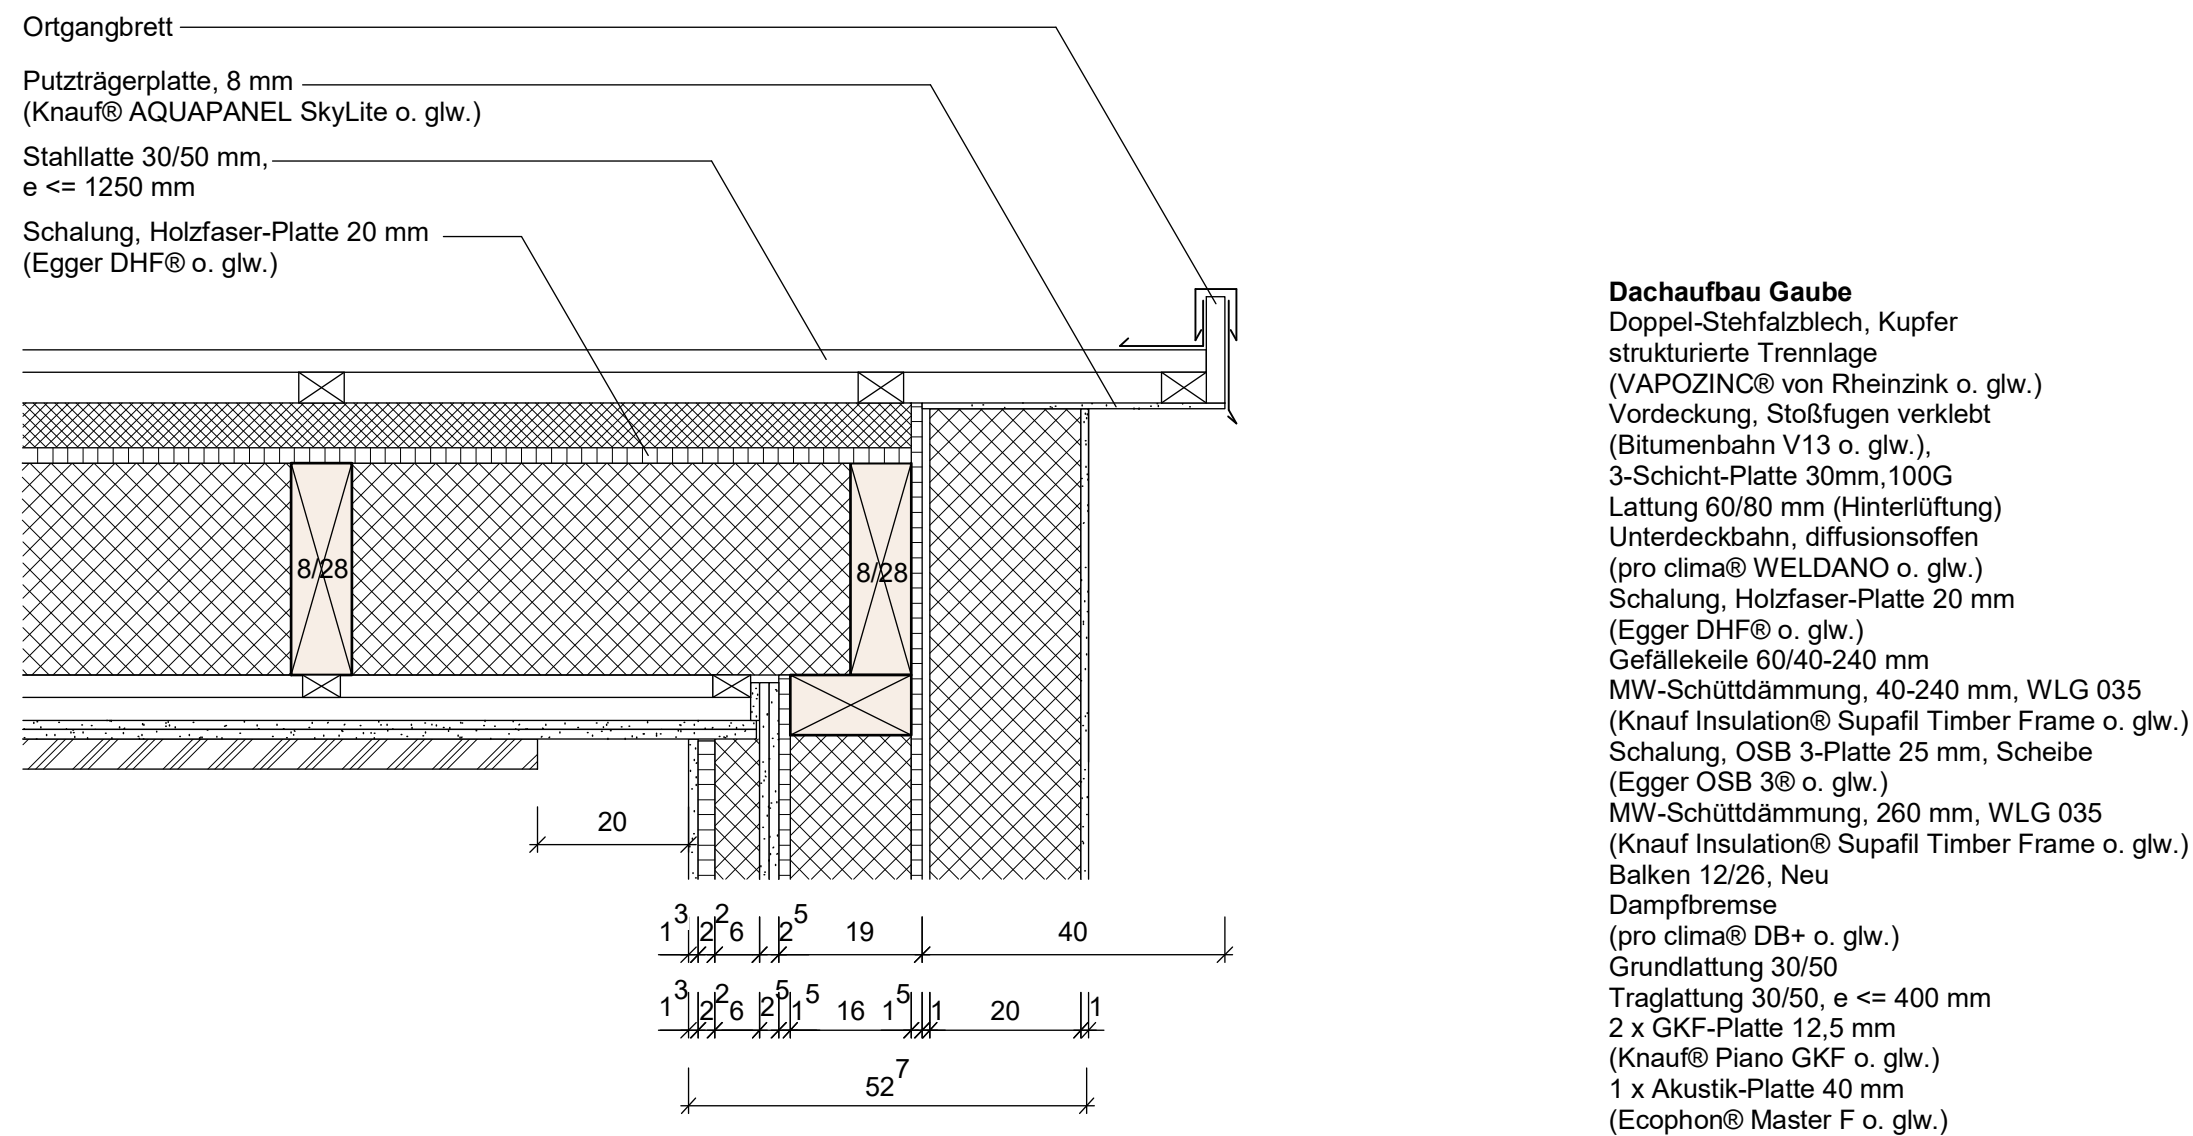

Ortgang Nordostflügel M 1:10

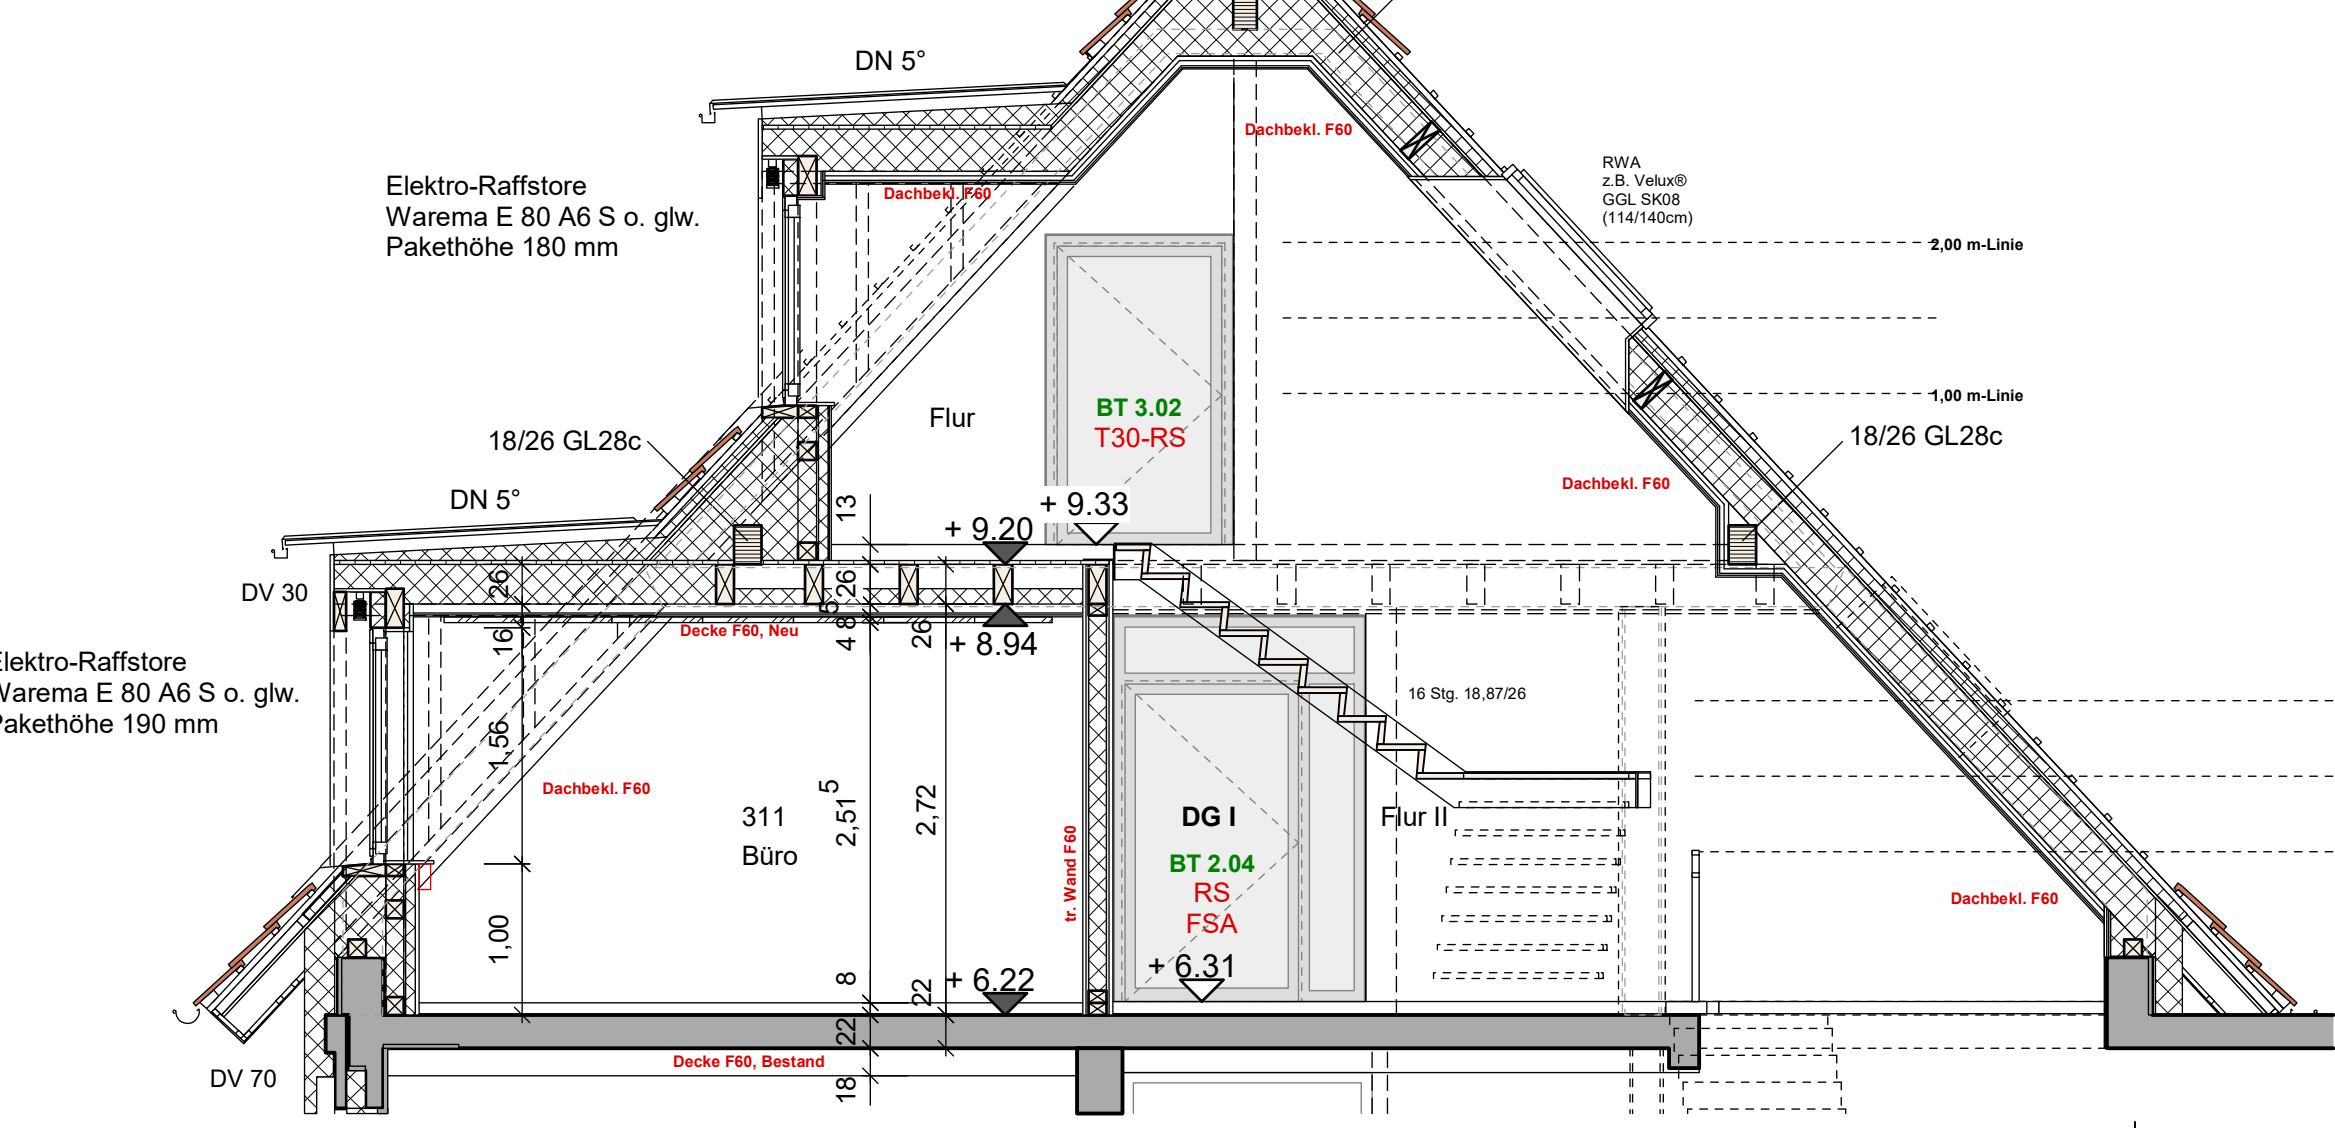

Schnitt Treppe

Fassadenfarben

Altbau, Torhaus

Sandsteingewänder, Eckquader:

KEIM Restaura®-Lasur mit KEIM Exclusiv

Farbton 9129 eingefärbt

Sockel, Gesims, etc.:

KEIM Exclusiv 9129

Fassade:

KEIM Exclusiv 9298

Fachwerk

Sikkens Cetol HS Color mit Farbton ON.00.58

aus dem 5051 Color Concept abgetönt

Nordostflügel, Zwischenbau

Sockel, Fensterbänder:

KEIM Exclusiv 9285

Fassade:

KEIM Exclusiv 9292

Dachaufbau Torhaus

Brandschutz

+F30 von unten

Aufbau nach DIN 4102-4

Biberschwarz, doppel gedeckt,

Segmentschnitt, kupferrot engobiert

(CREATON "DOMINO" o. glw.)

Lattung 30/50mm

Kontertierung 40/60 mm

Unterspannbahn, diffusionsdicht

(pro clima SOLITEX MENTOS 3000 o. glw.)

Schalung, Holzfaser-Platte 20 mm

(Egger DHF® o. glw.)

MW-Schüttung 140 mm, WL 035

(Knauf Insulation® Supafix Timber Frame o. glw.)

Spalten 8-10/14 cm, Bestand

Dampfbremse

(pro clima® DB+ o. glw.)

Lattung 30/50mm, e <= 400 mm

1 x GKF-Platte 12,5 mm

(Knauf® Piano GKF o. glw.)

Wandaufbau Torhaus Dornbach

Innenputz 15 mm, Bestand

Mauerwerk 300 mm, Bestand

Perlite-Dämmputz 30 mm, WL 077

(Klimaserv-WB o. glw.)

Kalkoberputz, armiert

(Silikastrich® o. glw.)

Silikastrich

(Rabolin Silikastrich 6148 o. glw.)

Wandaufbau Torhaus Innenhof

Innenputz 15 mm, Bestand

Mauerwerk 300 mm, Bestand

Außenputz 20 mm, Bestand

WDVS 60 mm, MW (Stenwolle), WL 035

(Knauf® WARM-WAND Plus, mineralisch

mit Knauf® MW Woll 035 plus V o. glw.)

Abgehängte Decke über Treppe

Rippendecke ca. 300 mm, Bestand

MW-Schüttung, mind. schwer entflammbar

ca. 70 - 230 mm, WL 035

(Knauf Insulation® Supafix Timber Frame o. glw.)


2-lagiger Tragrost aus Stahlprofilen,

Grundprofil CD 60x27 mit Noniusabhängler, e <= 625 mm


Tragprofil CD 60x27, e <= 312,5 mm

Putzträgerplatte, 8 mm, AT


(Knauf® AQUAPANEL SkyLite o. glw.)

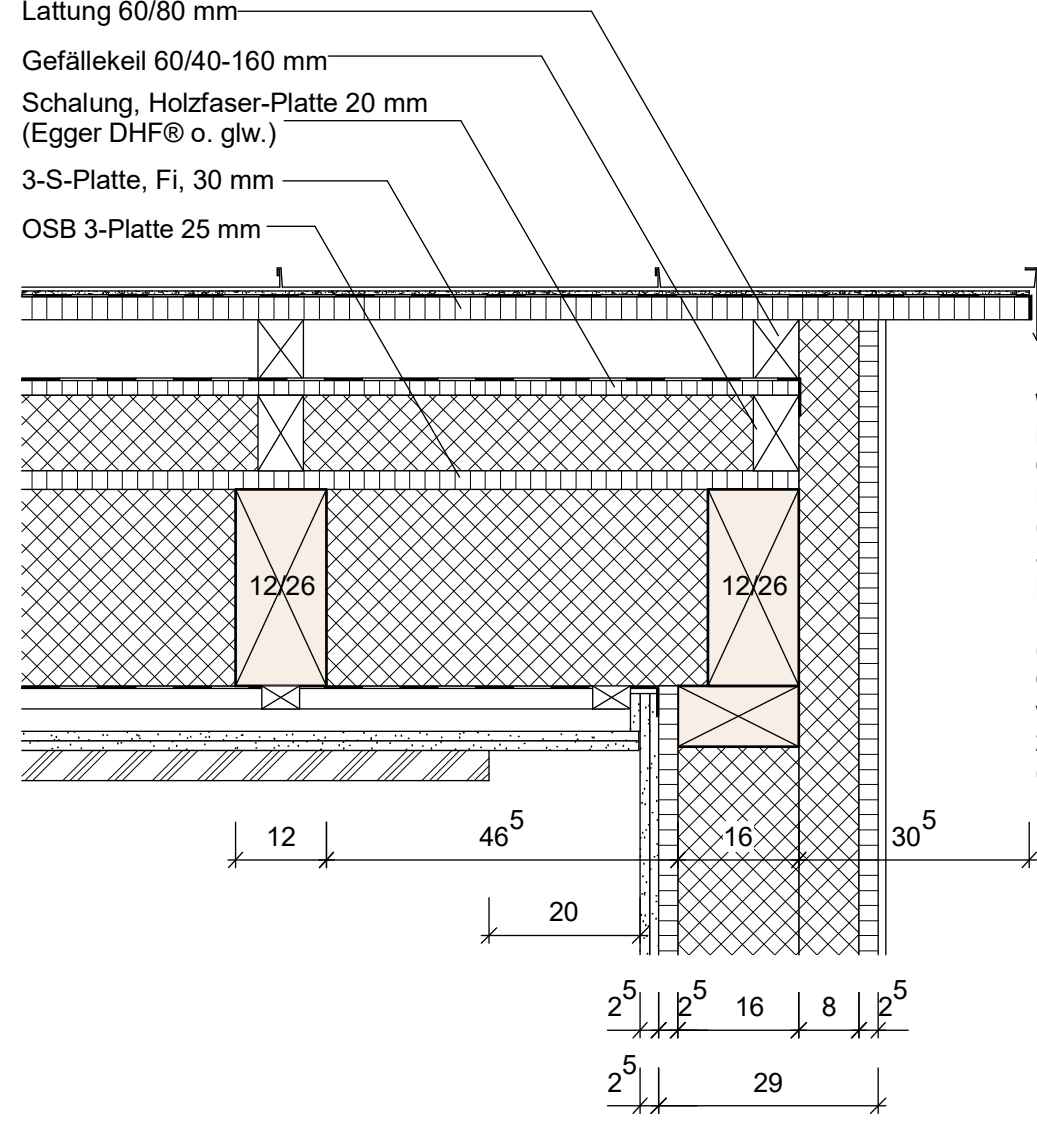










Ortgang Gaube M 1:10

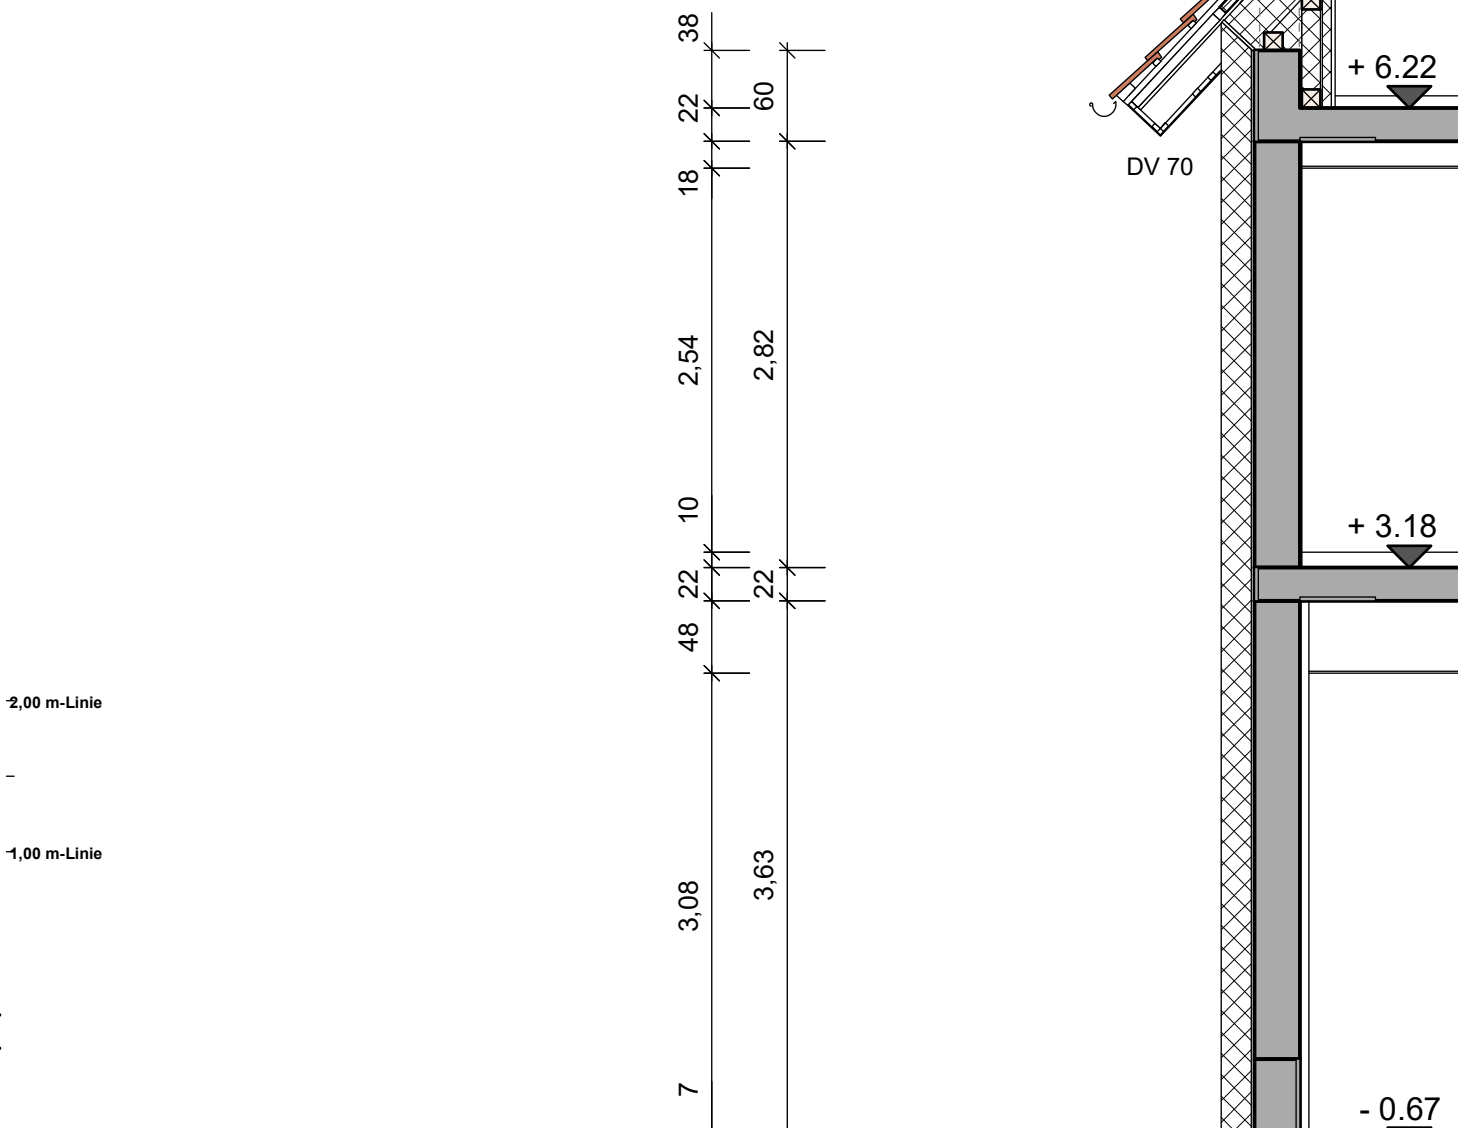











Schnitt D-D

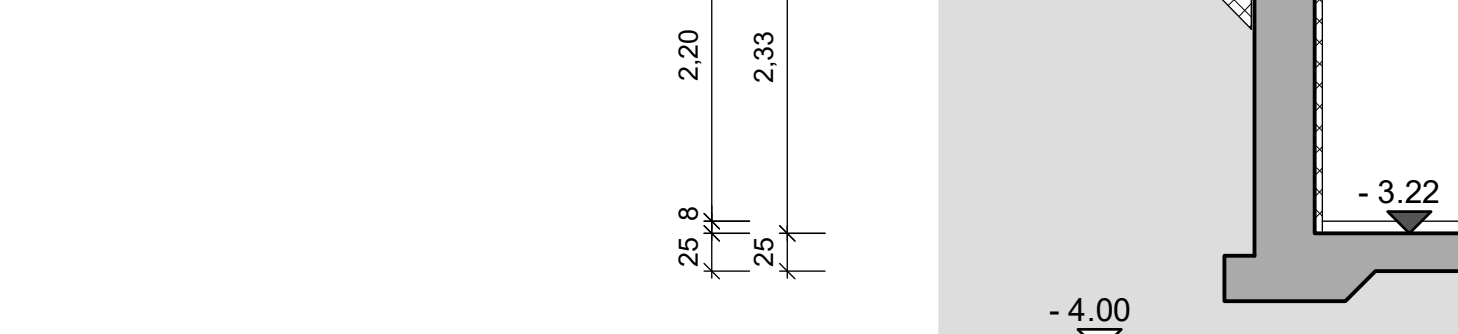











Schnitt C-C

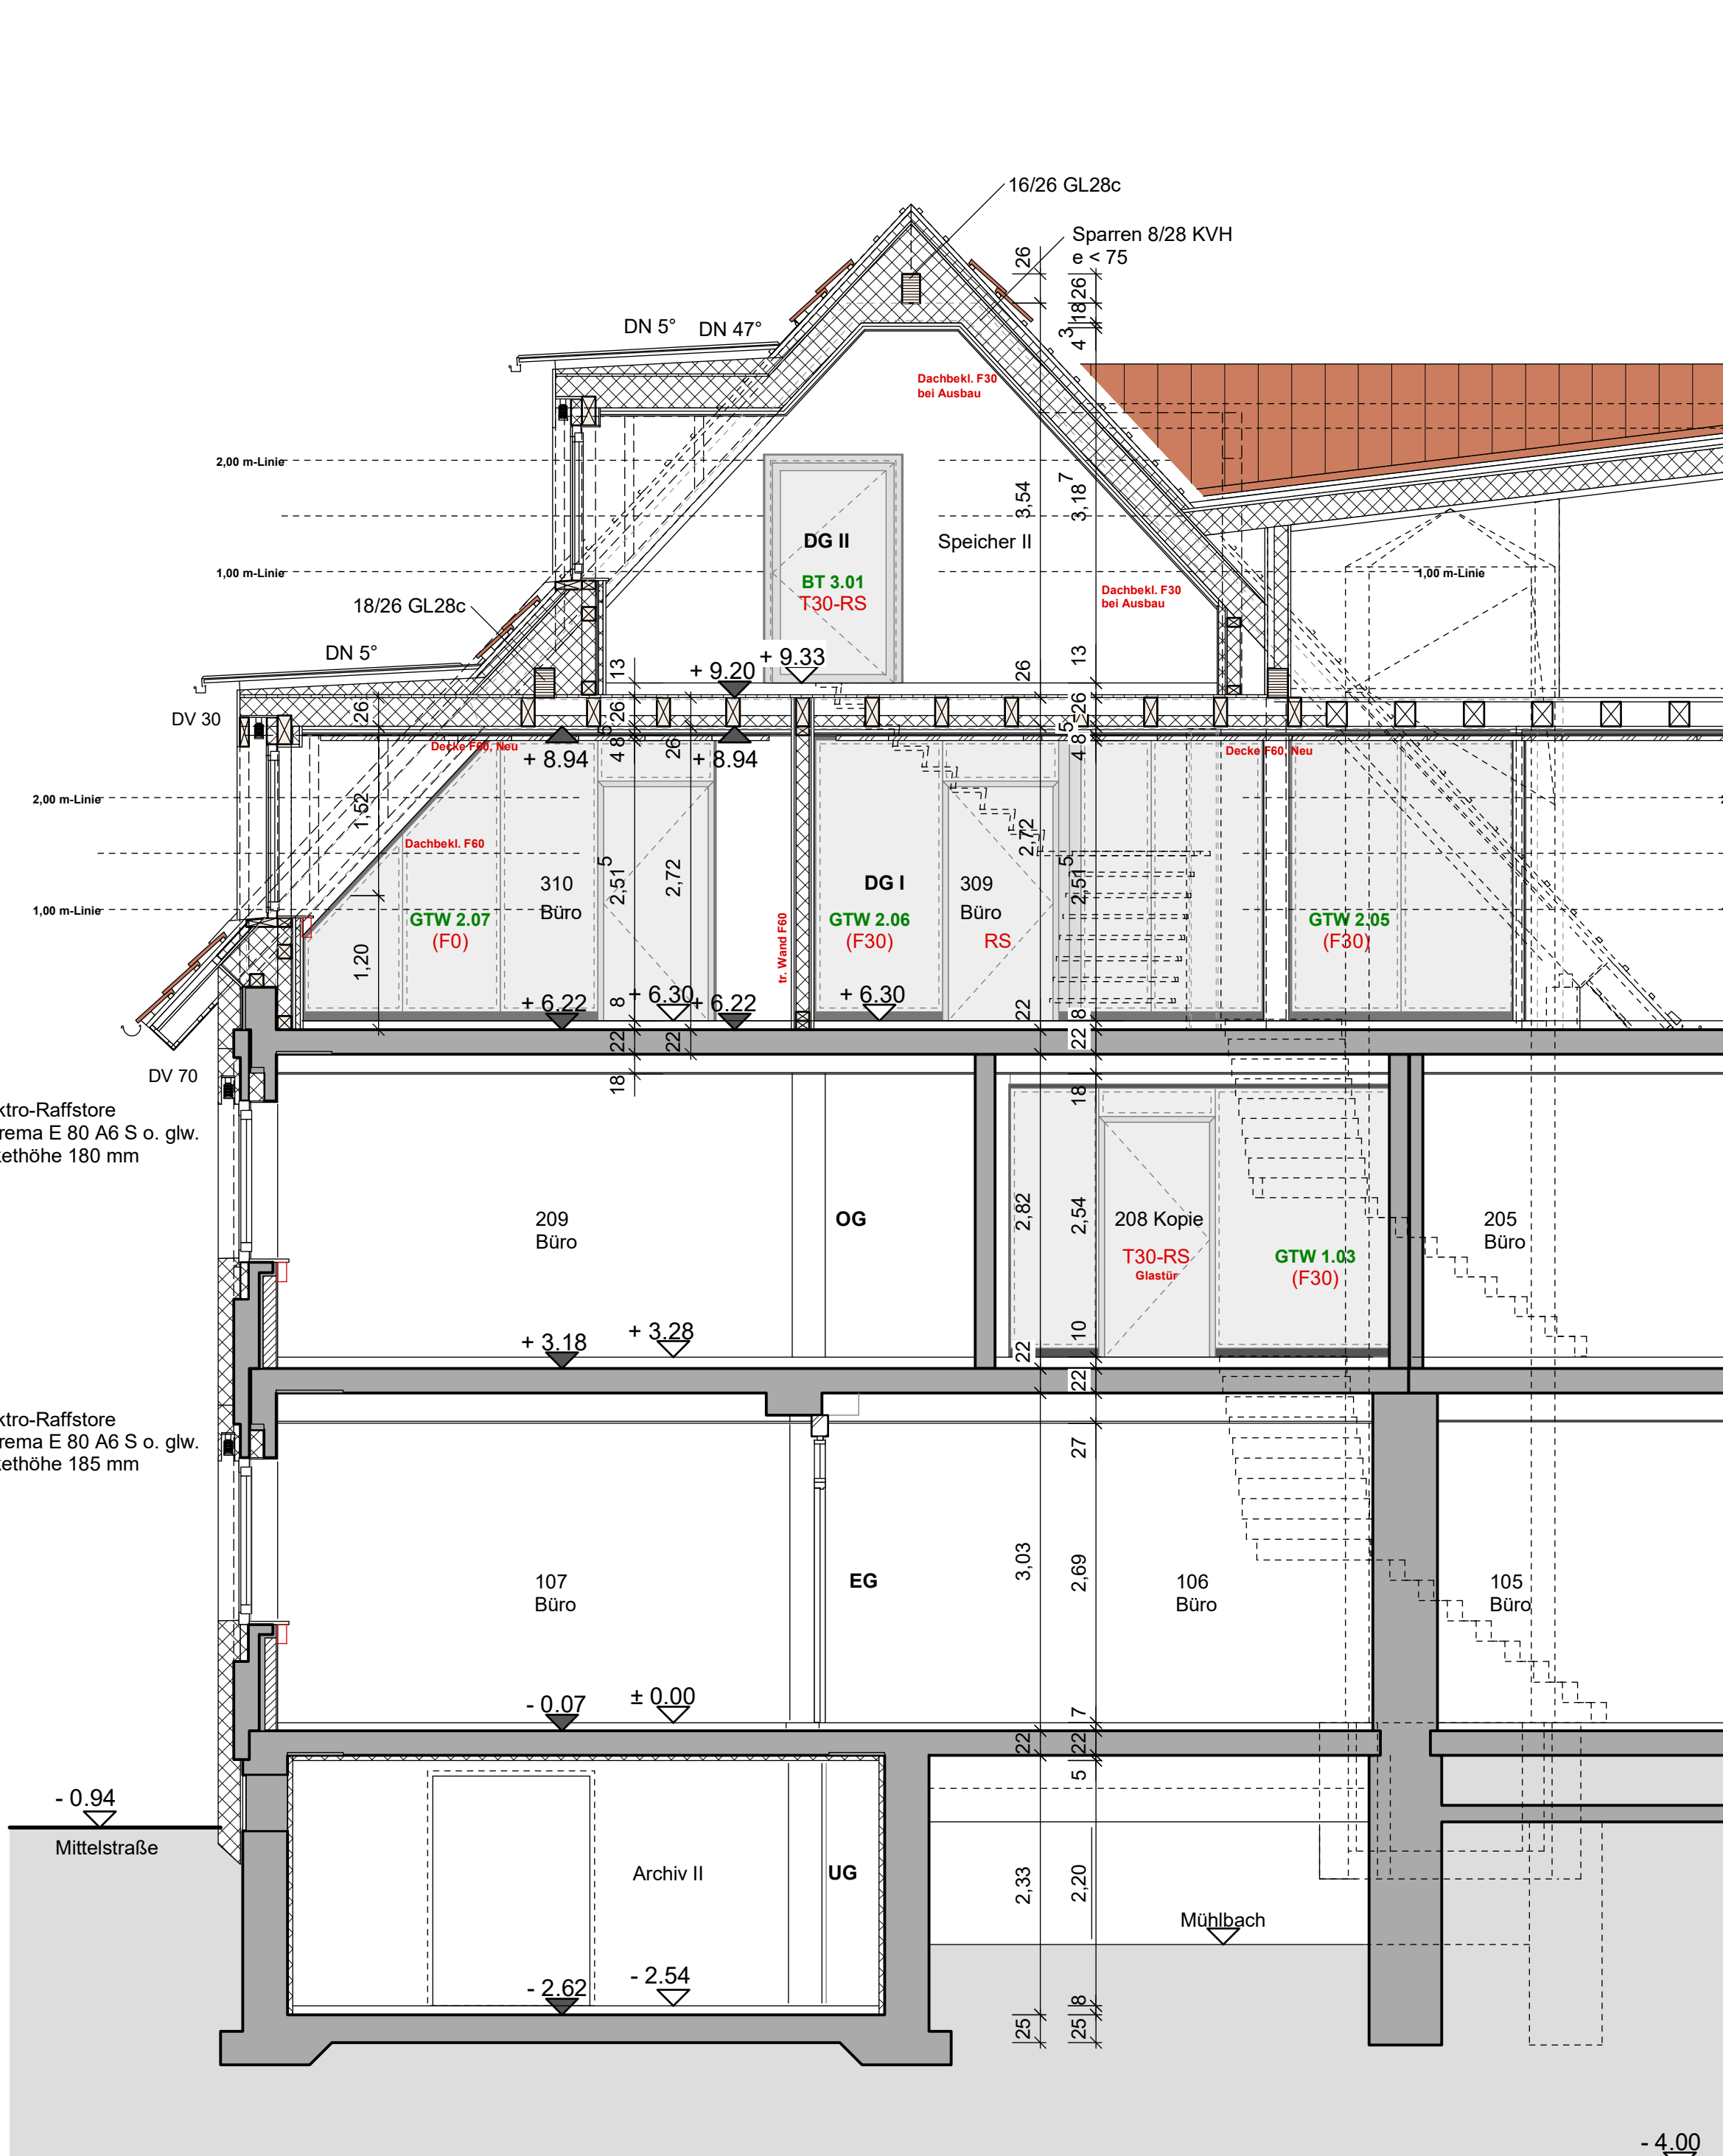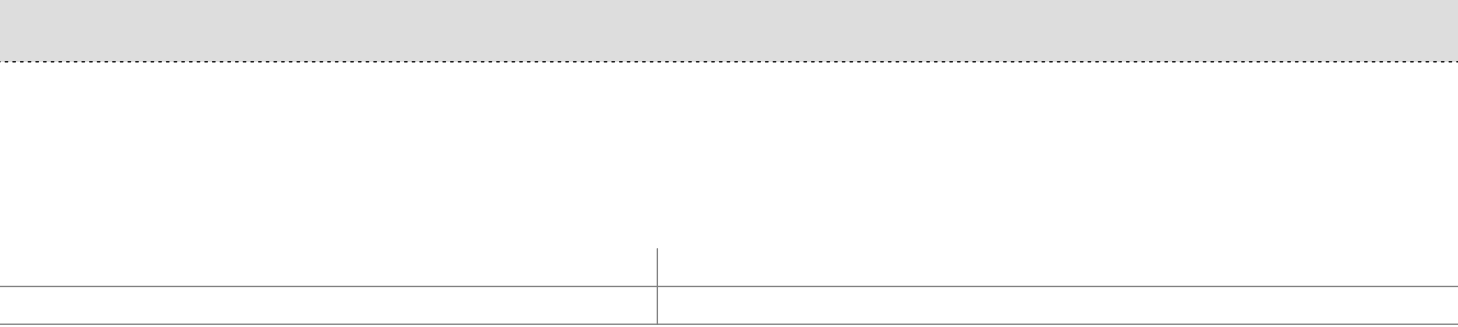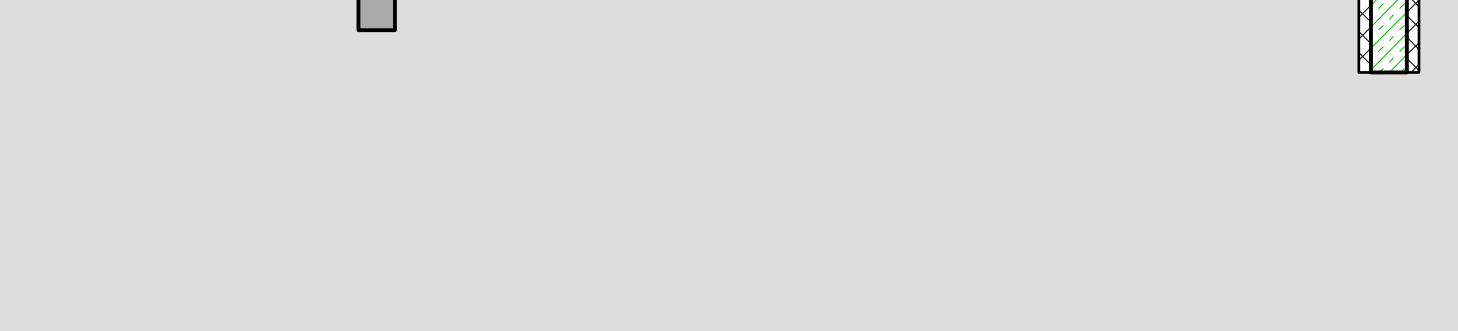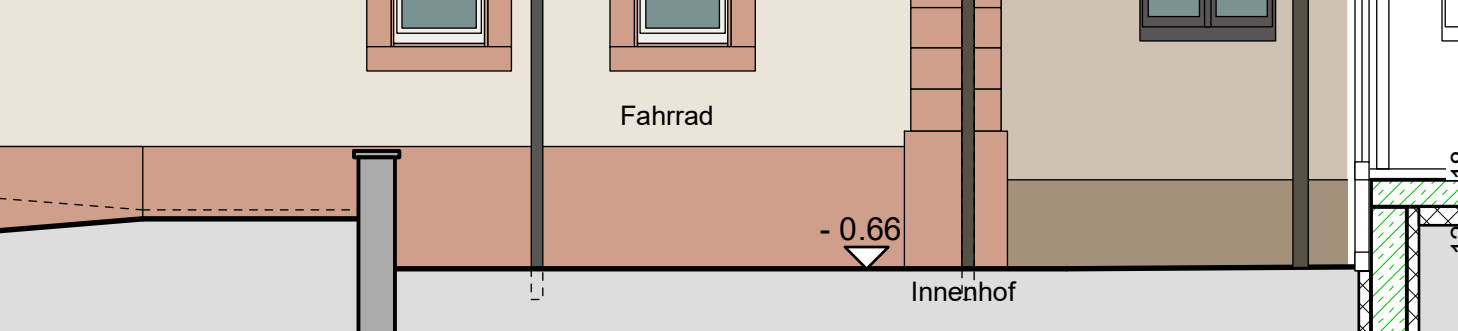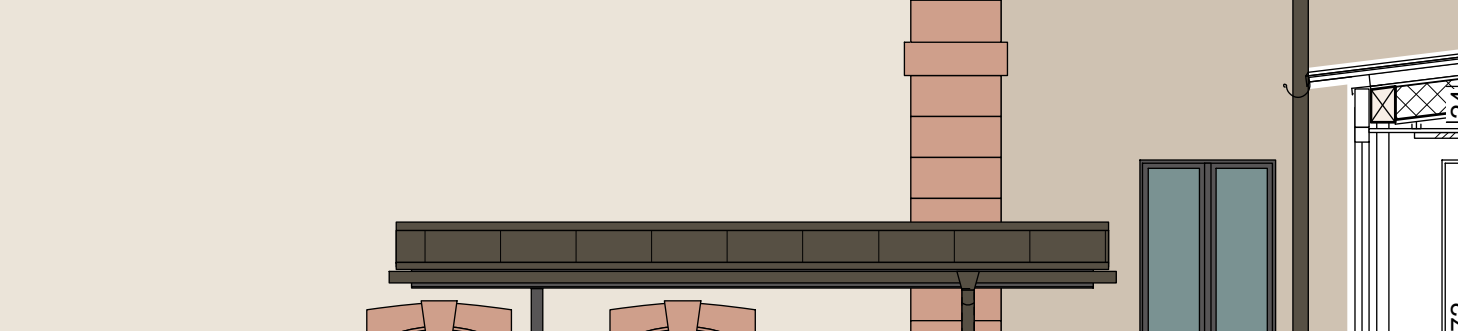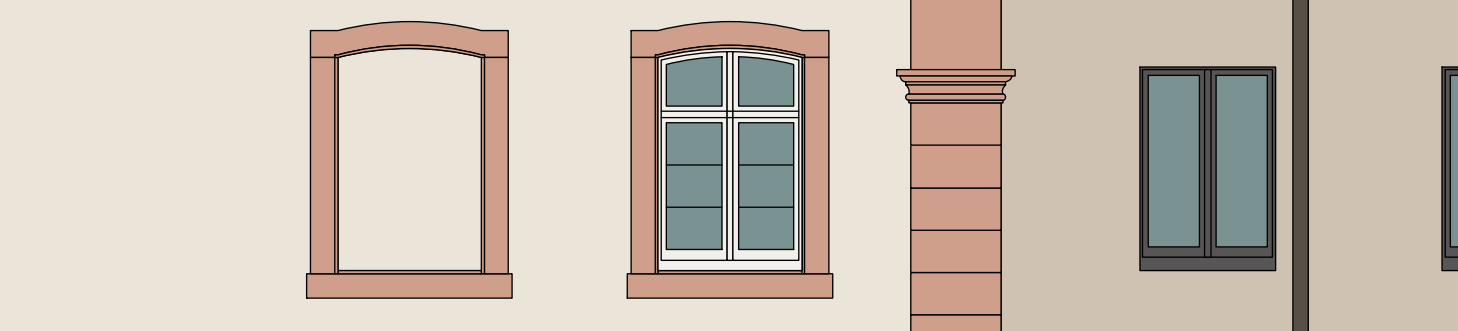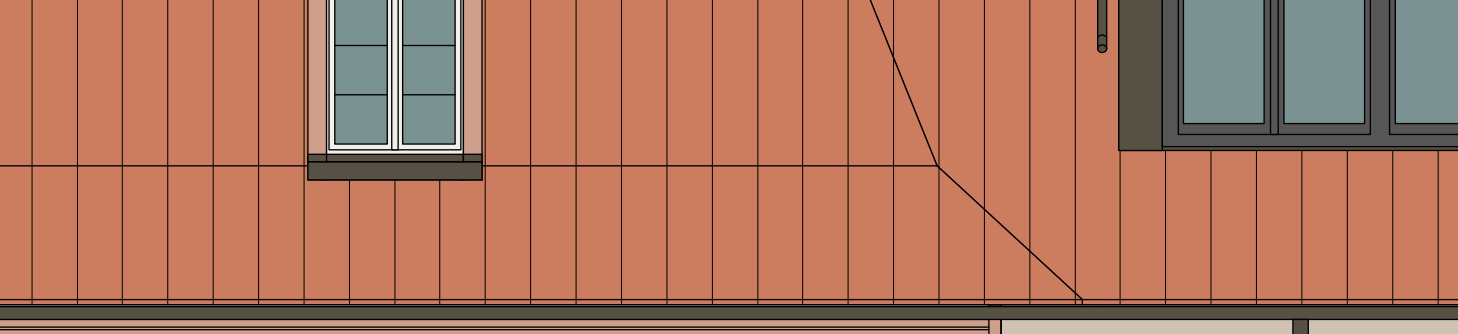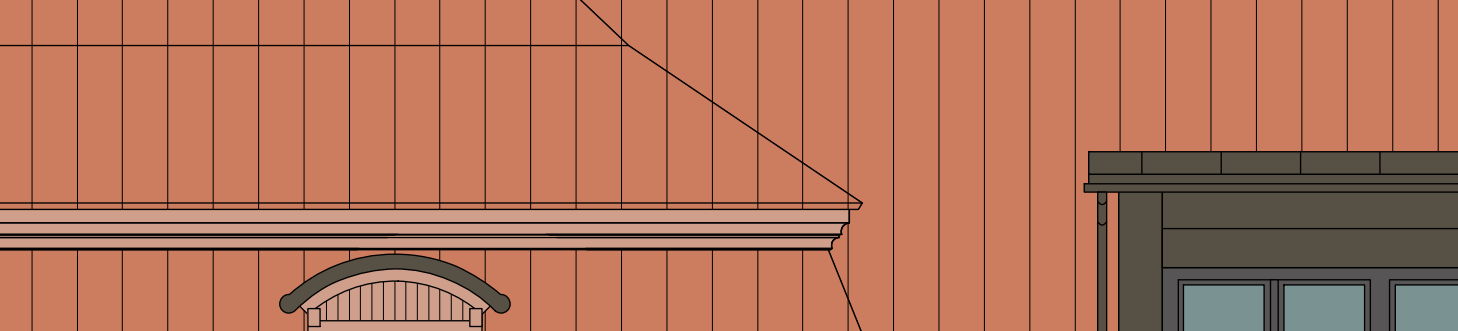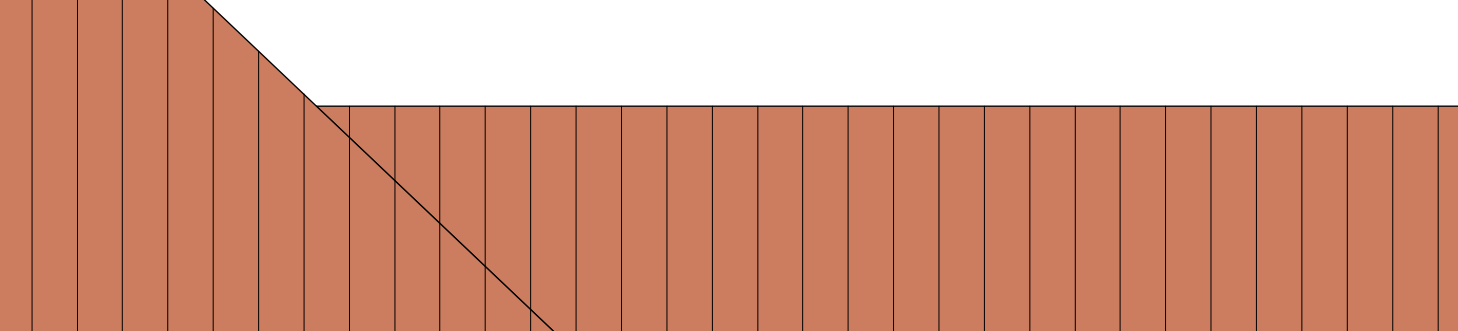

Schnitt B-B

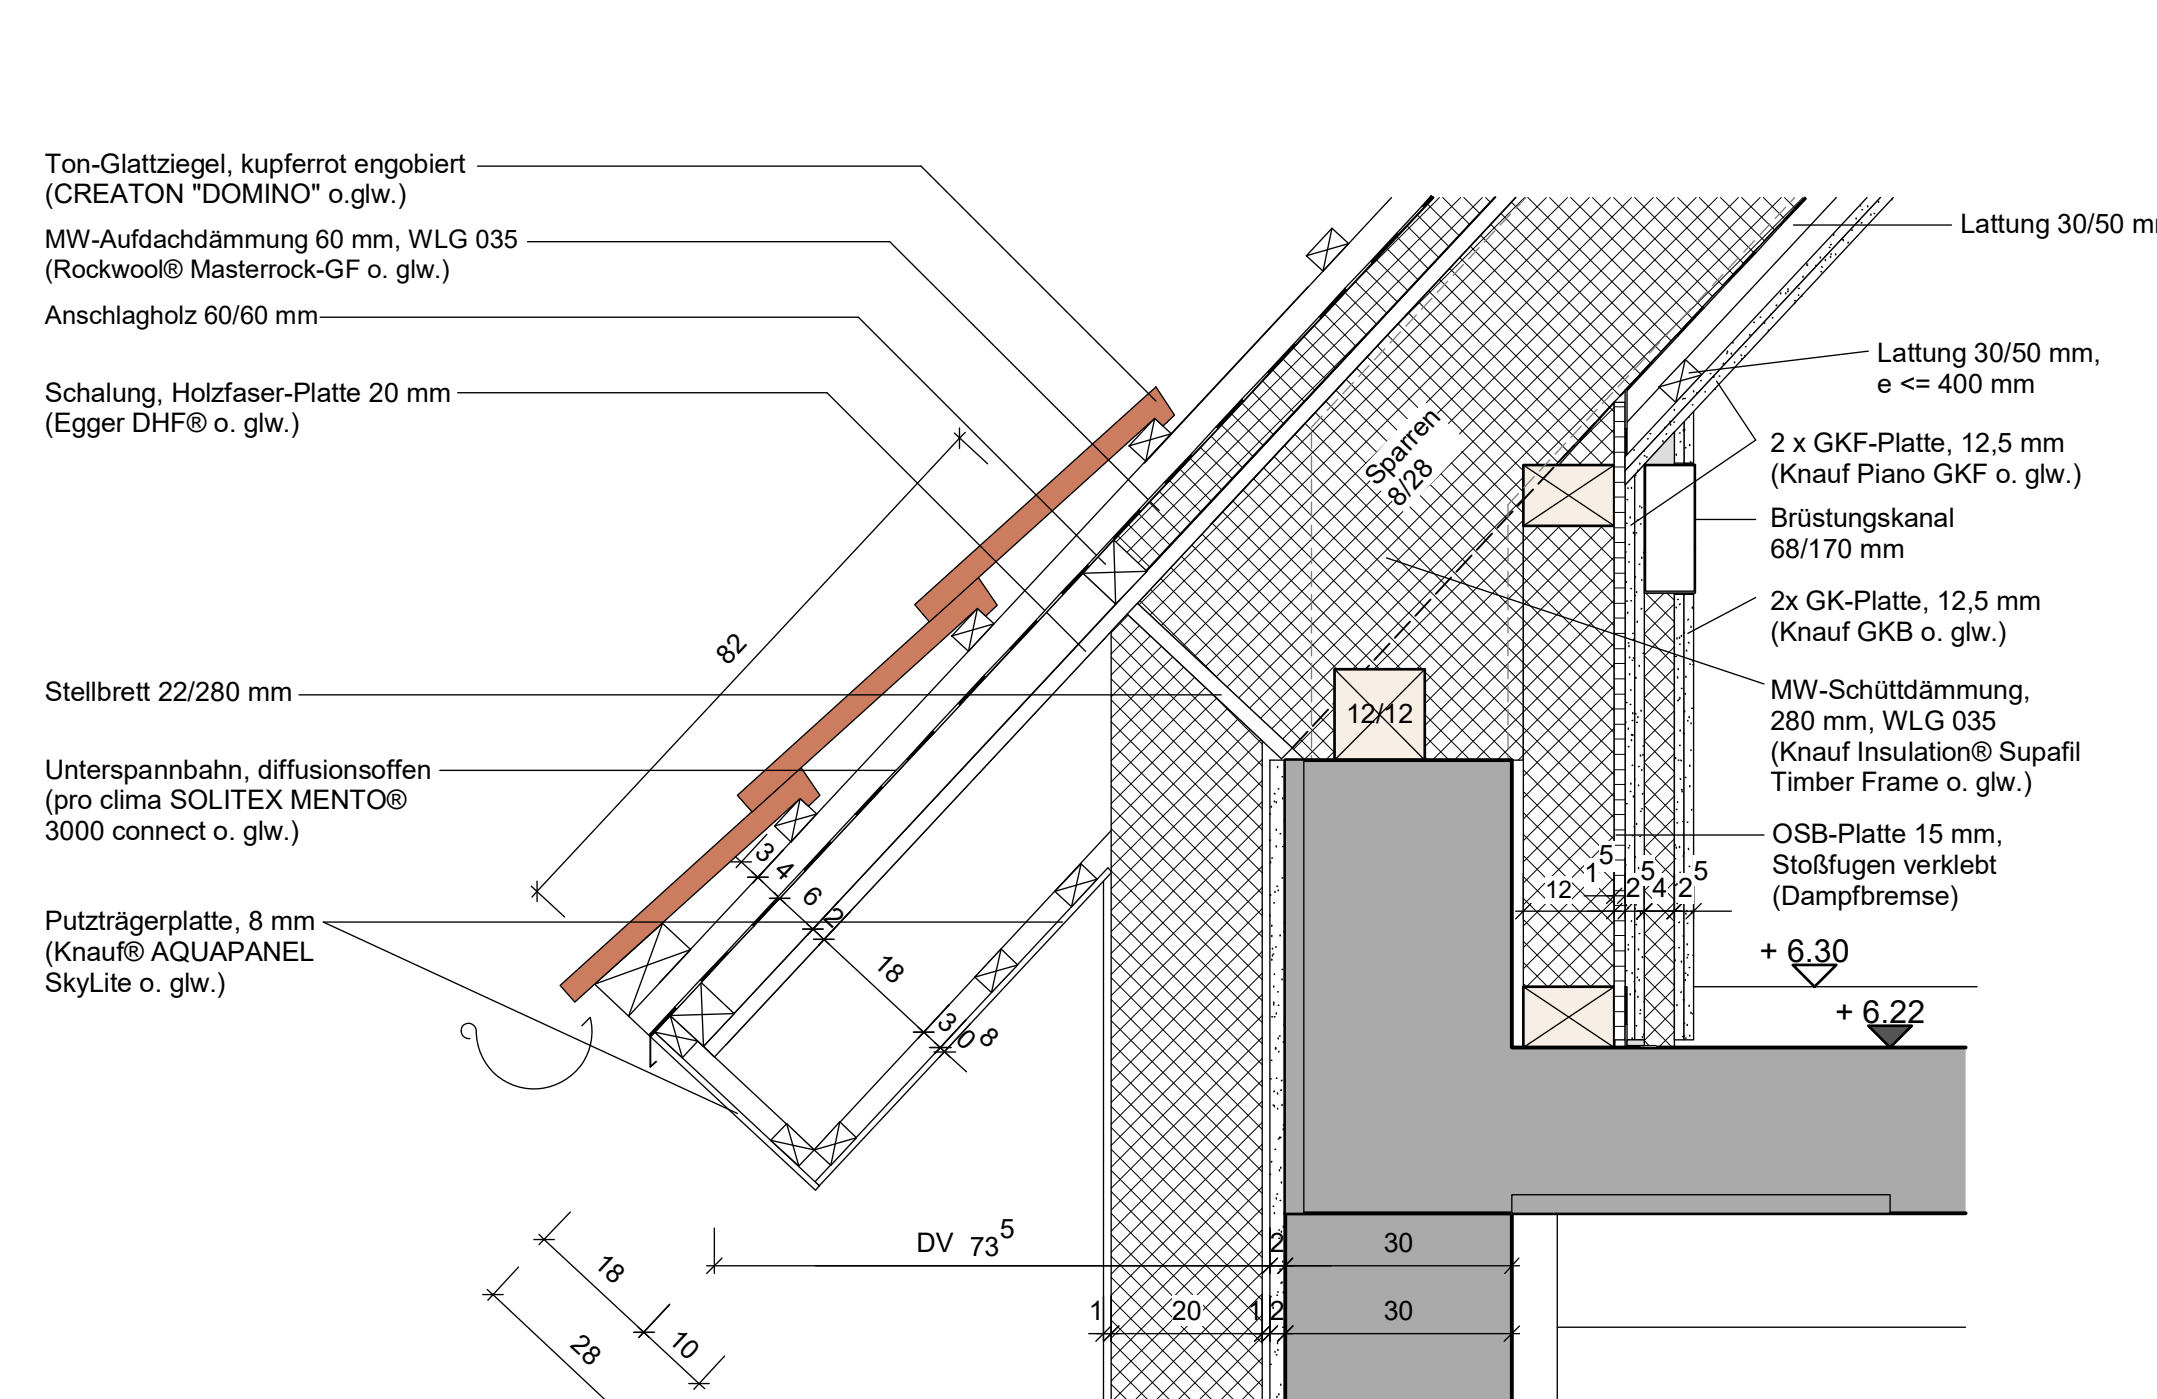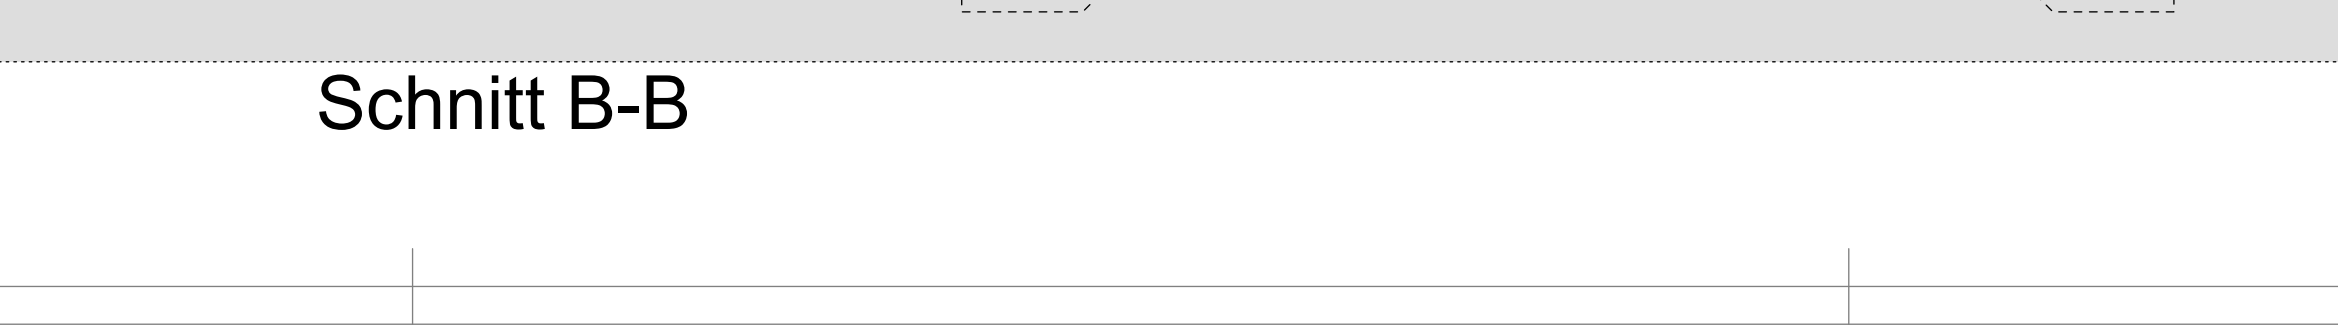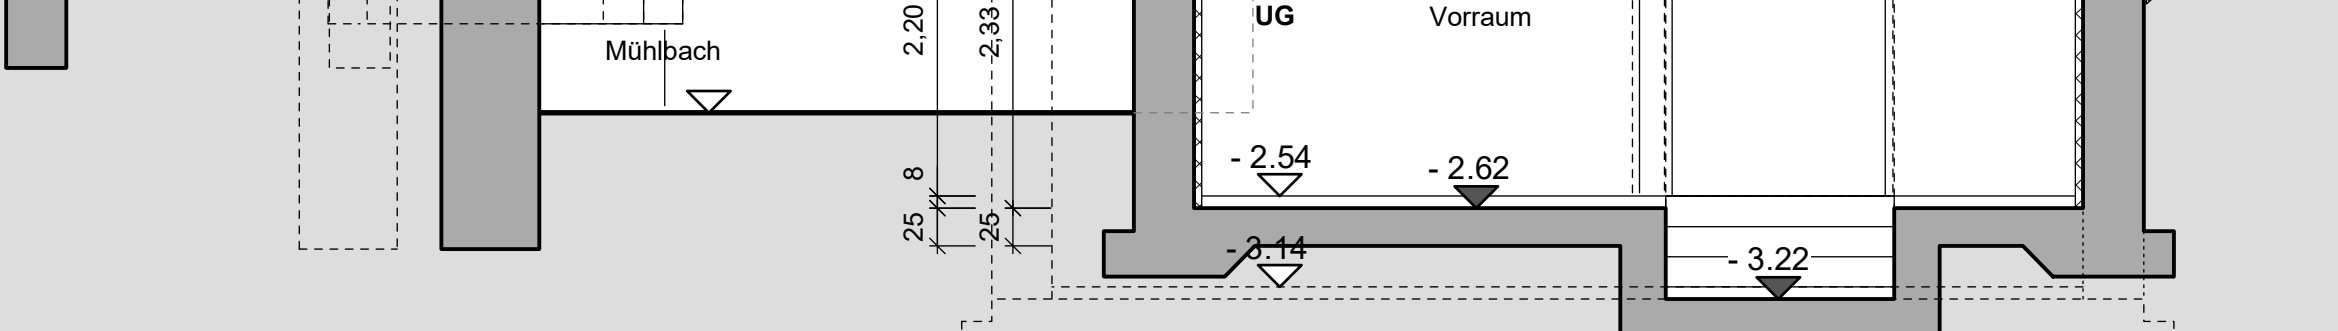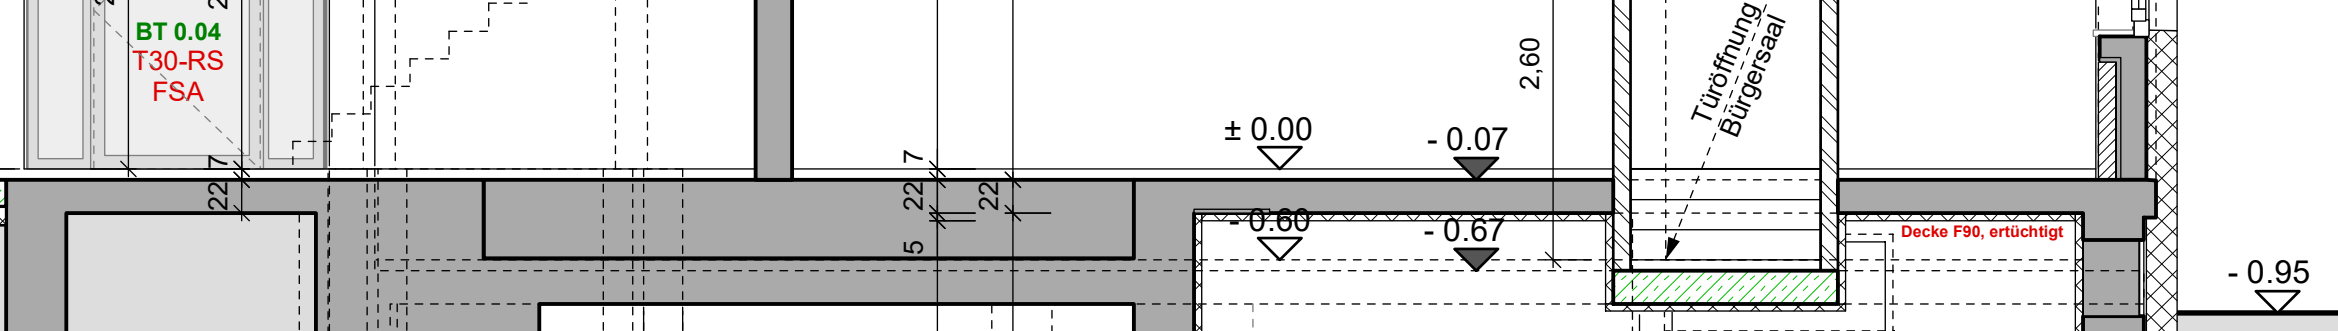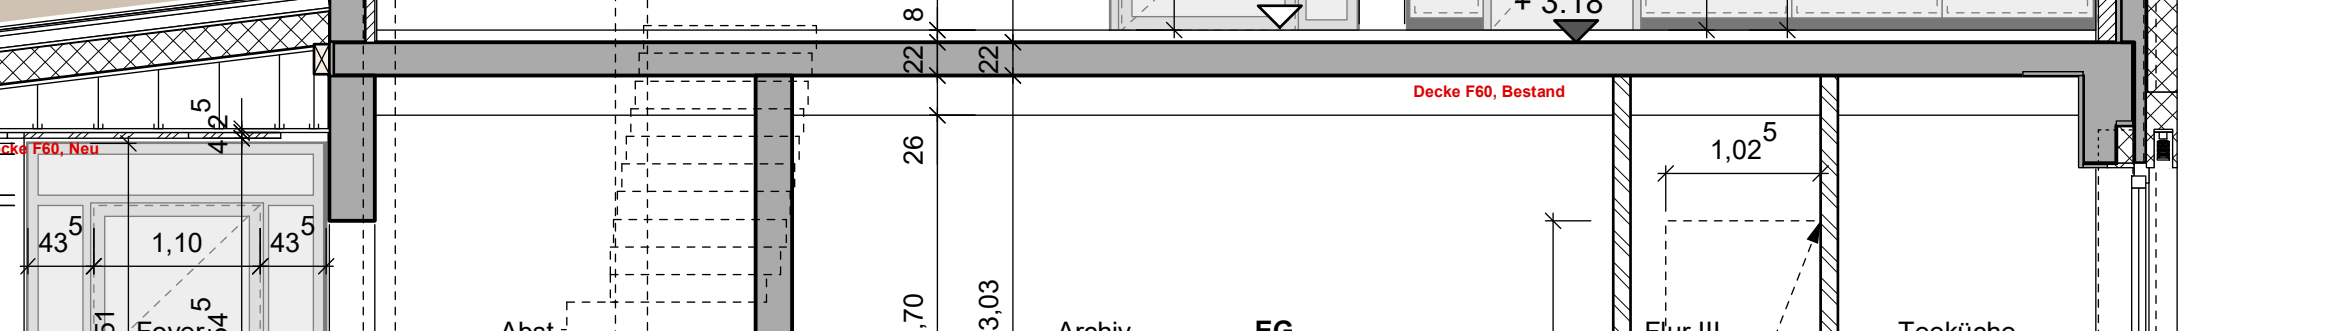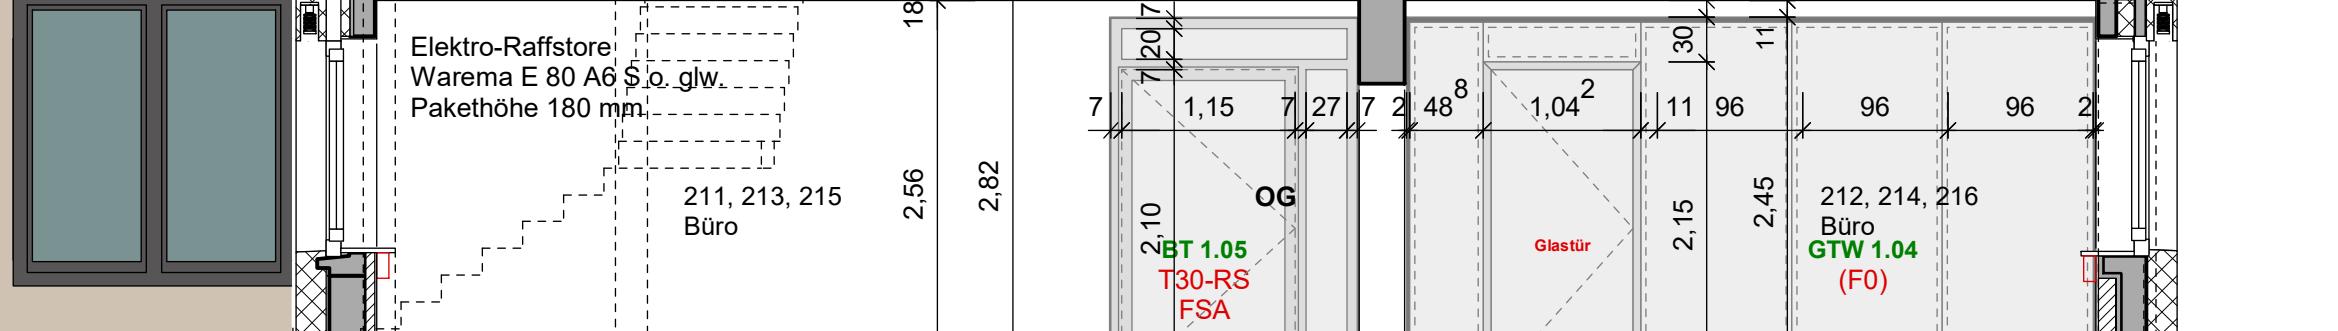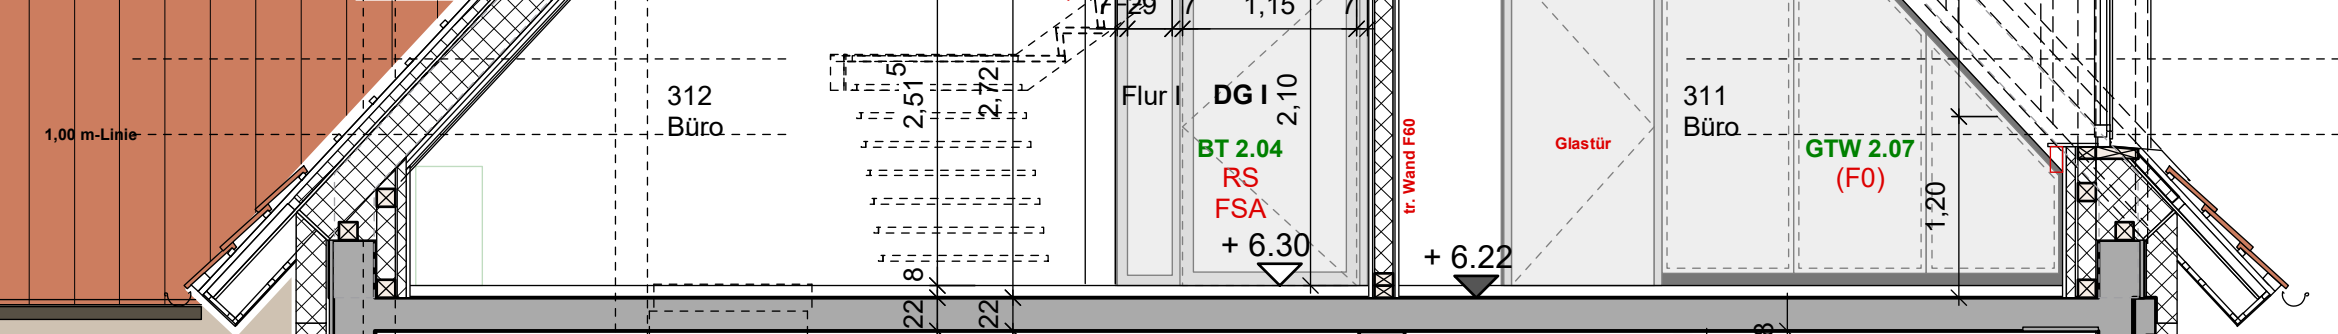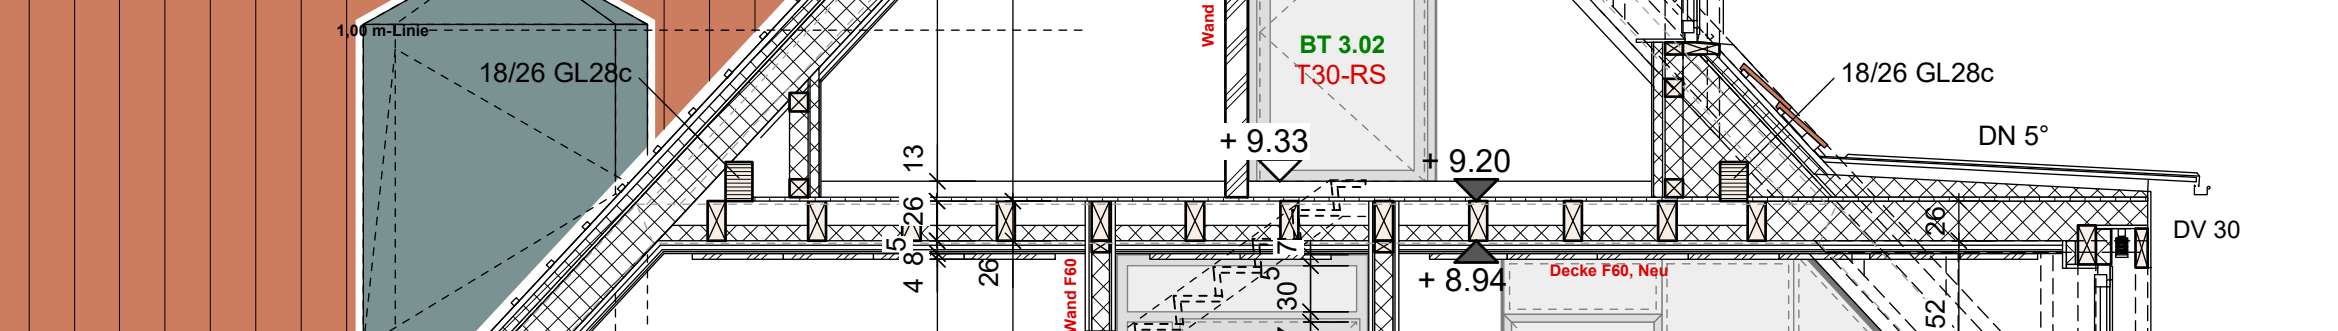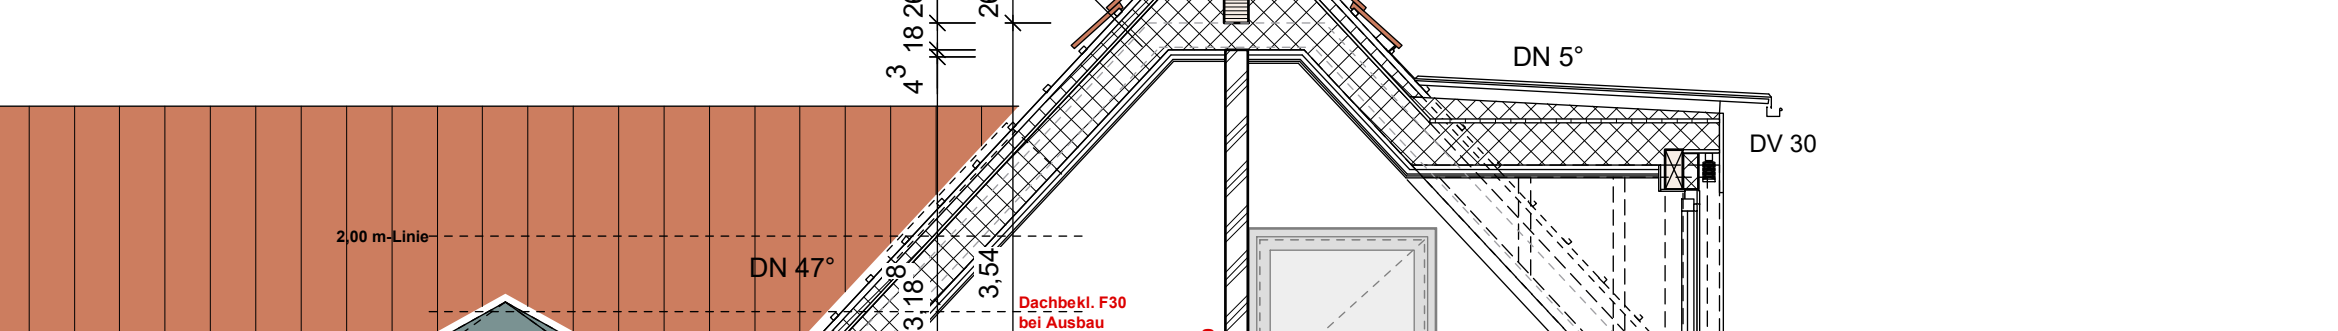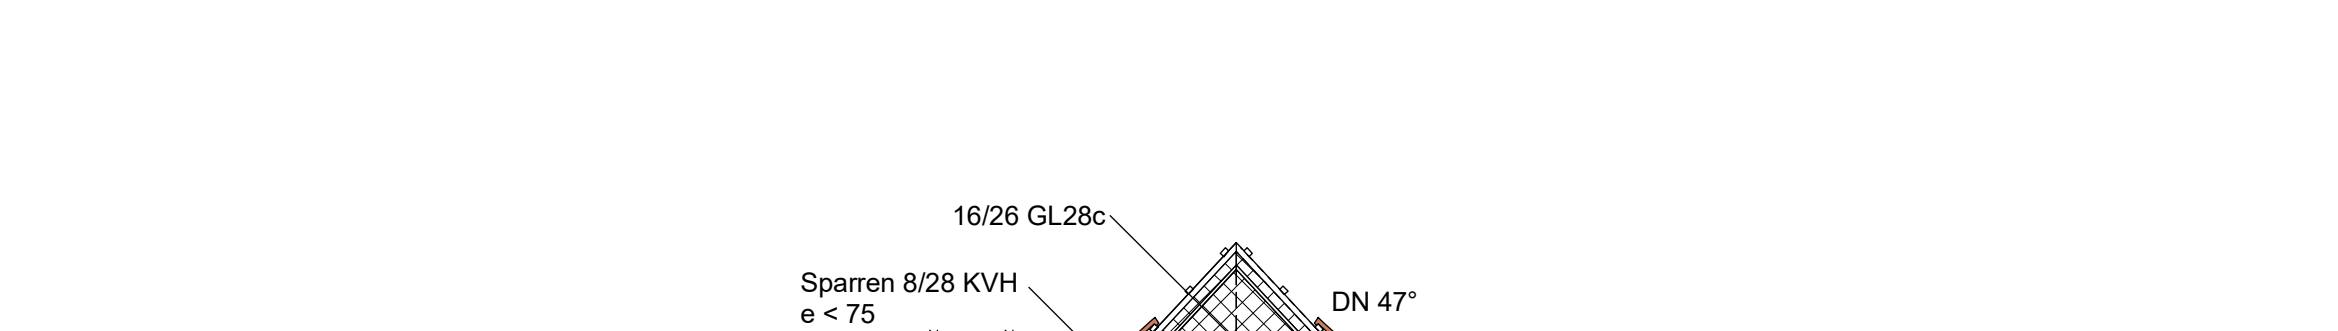

Traufe Nordostflügel M 1:10

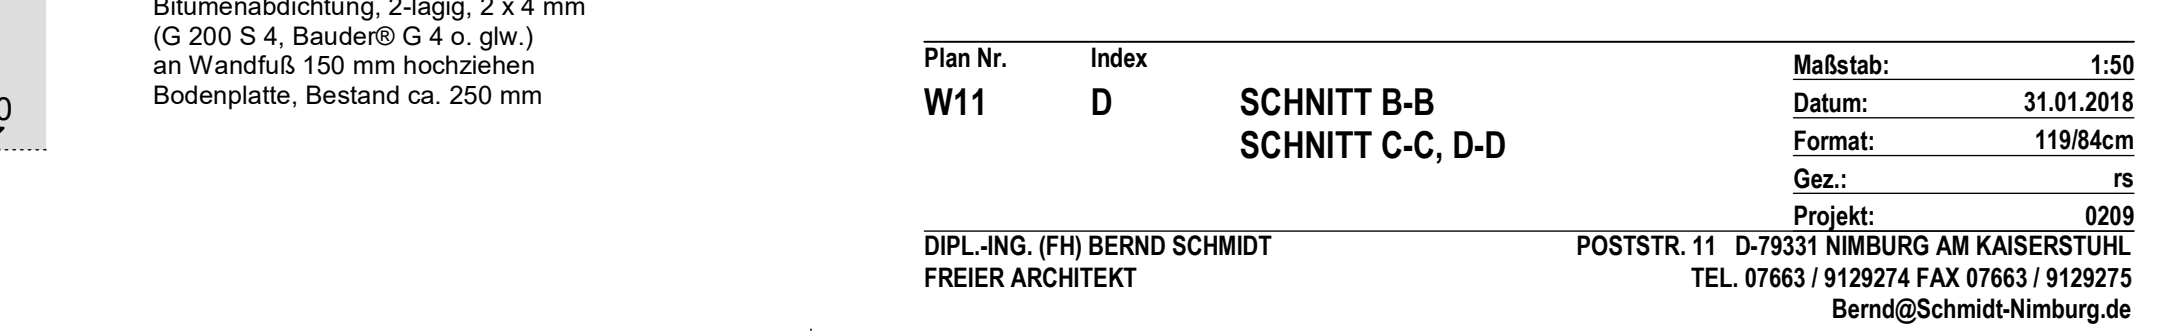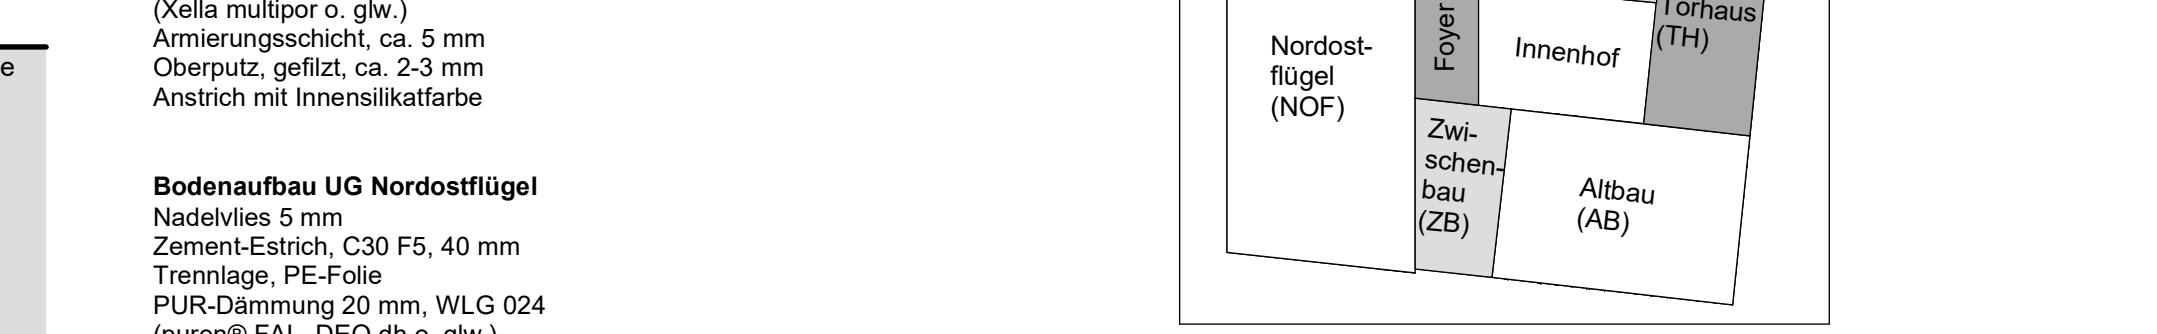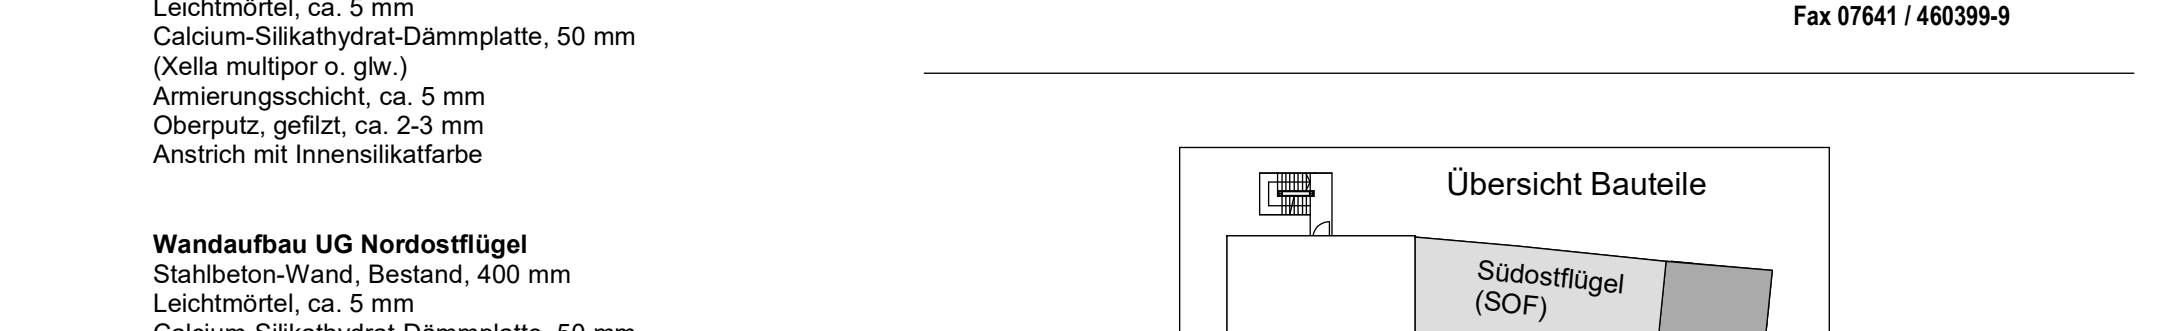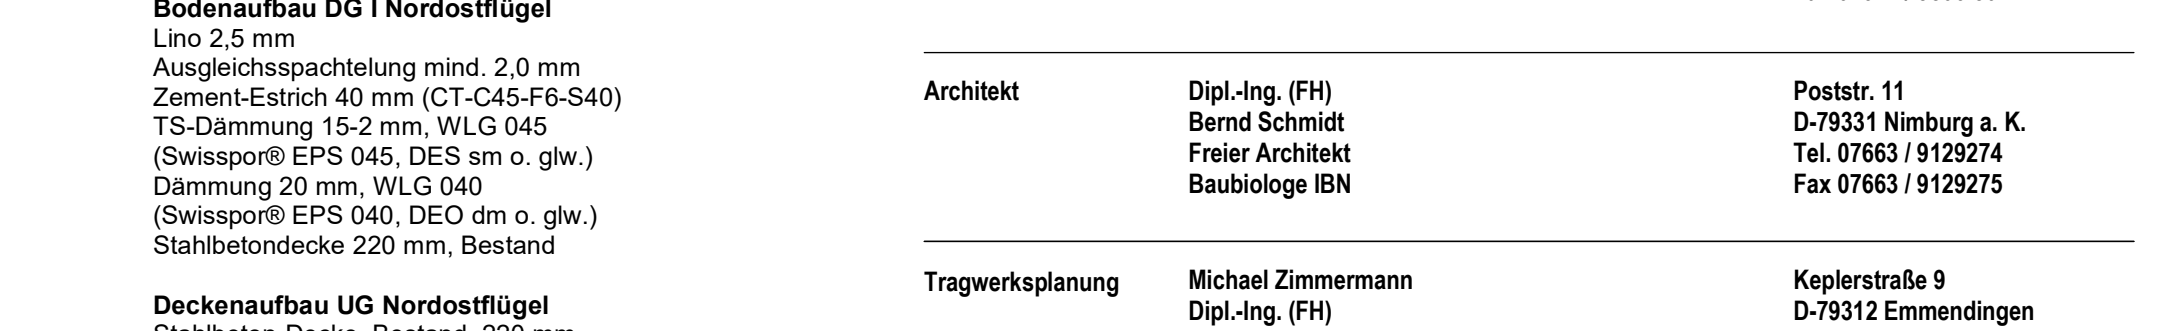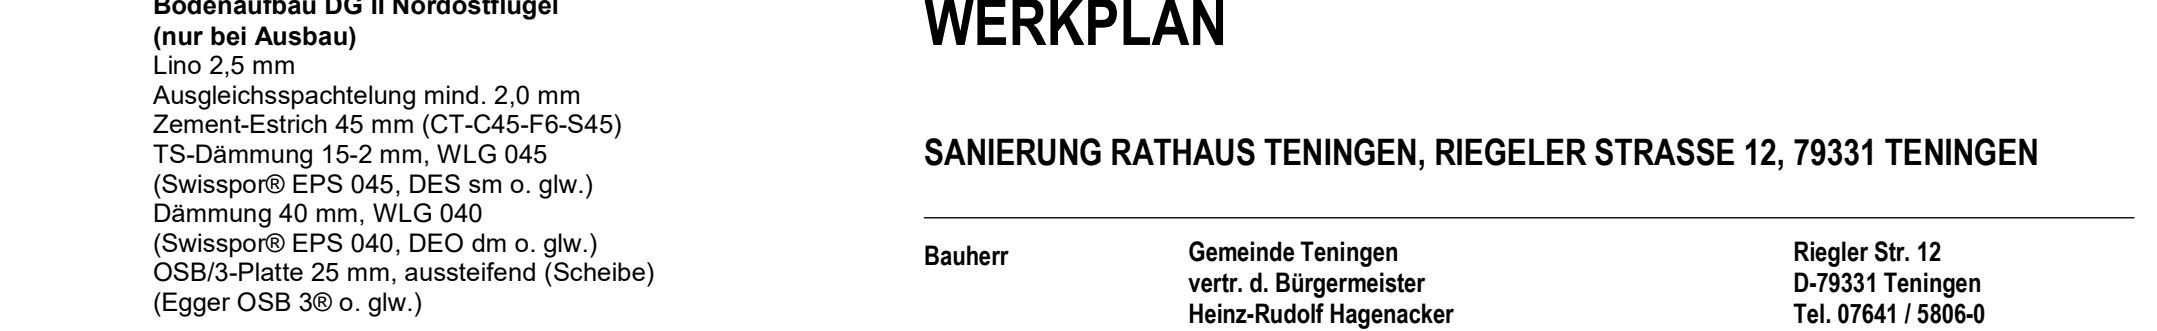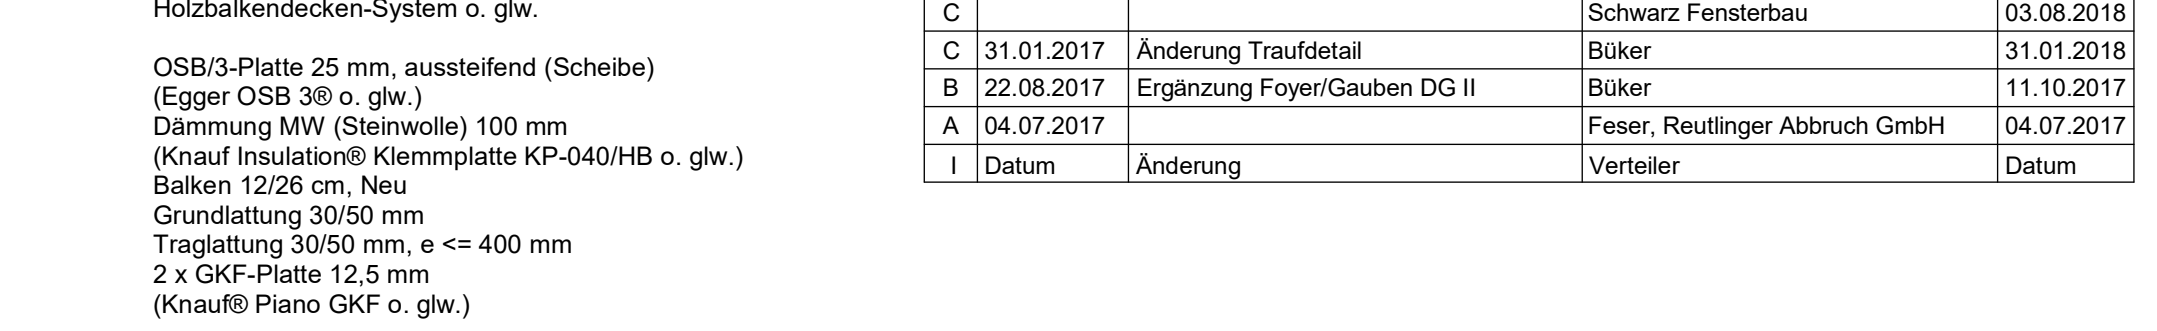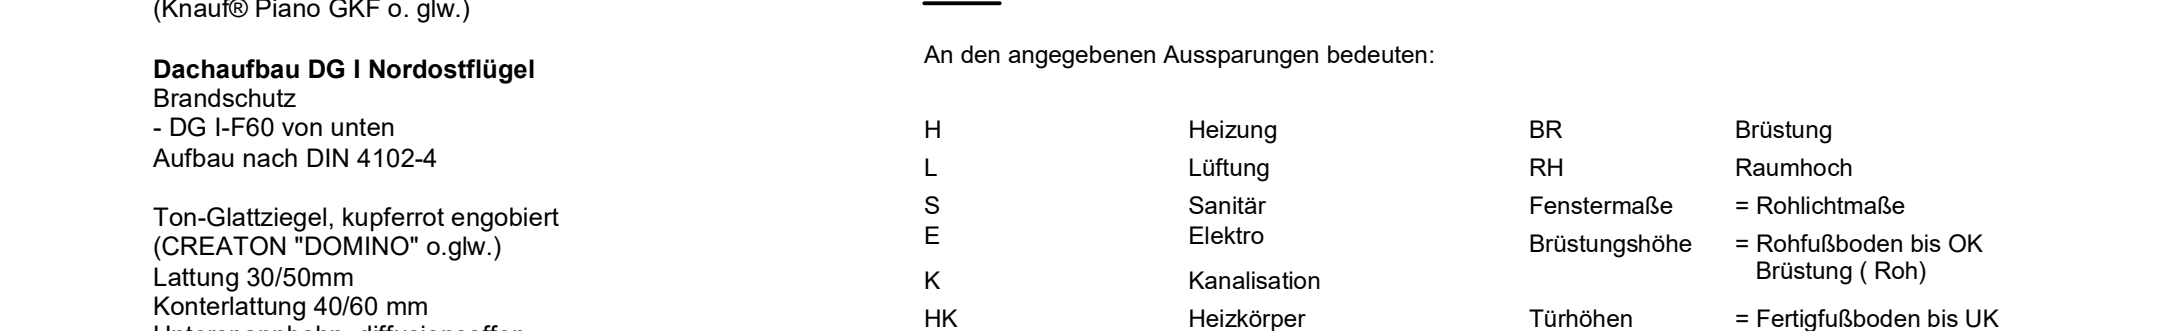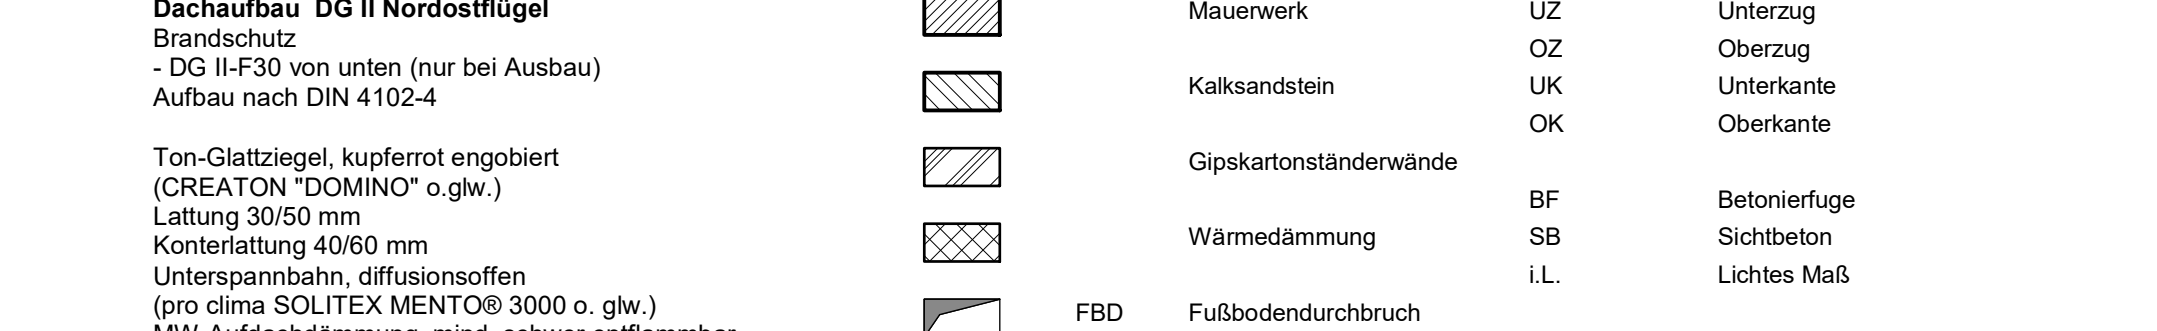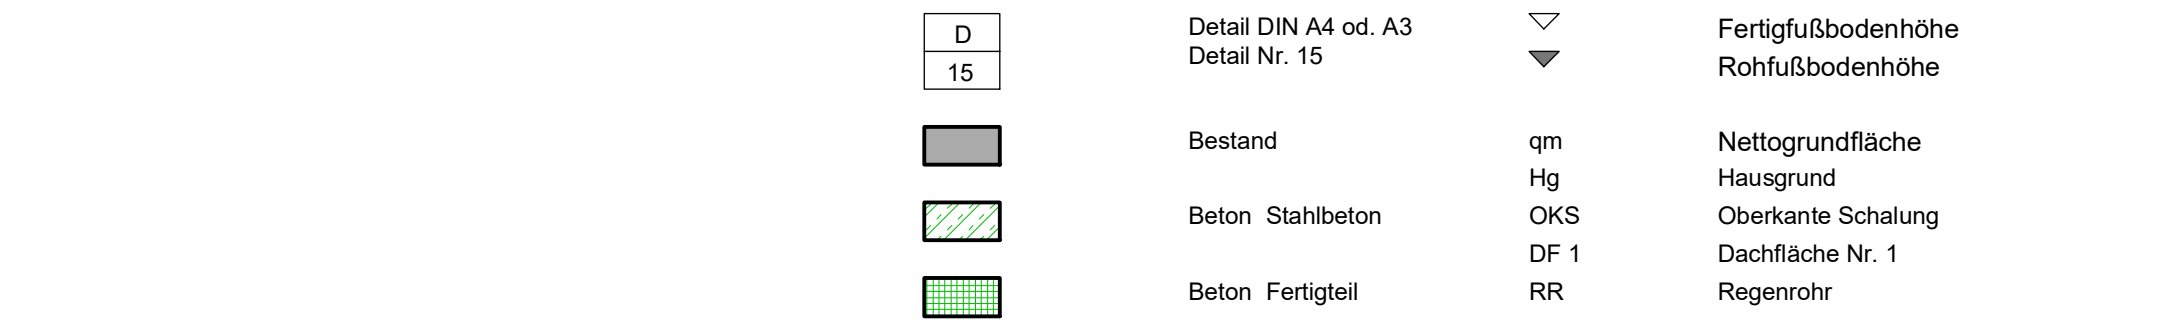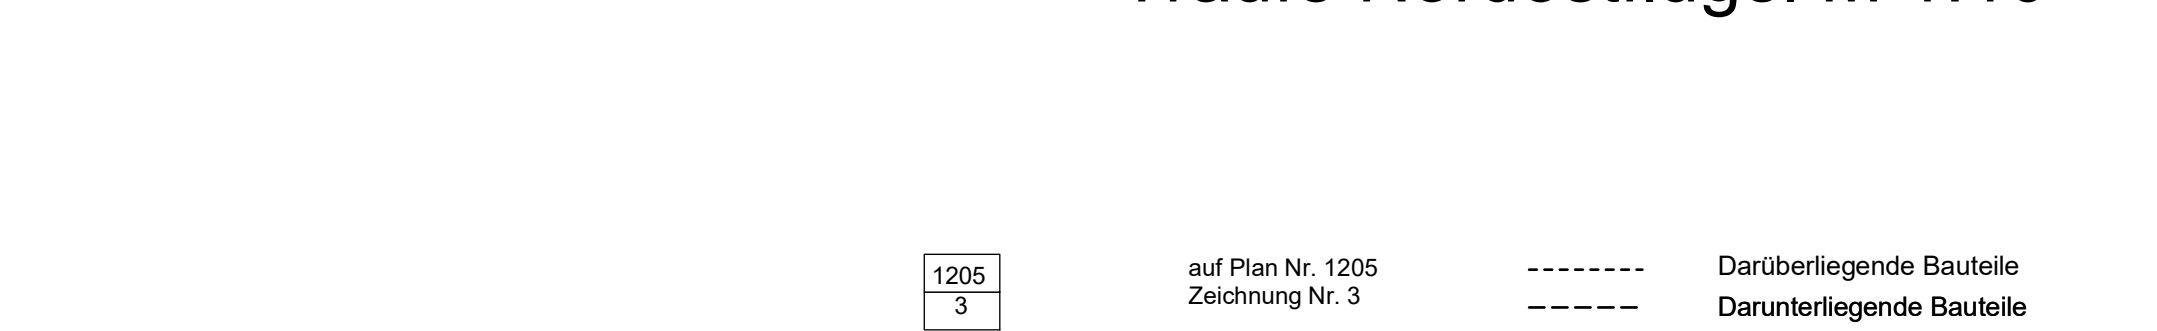

Fassadenfarben

Altbau, Torhaus

Sandsteingewänder, Eckquader:

KEIM Restauro®-Lasur mit KEIM Exklusiv
Farbton 9129 eingefärbt

Sockel, Gesims, etc.:

KEIM Exklusiv 9129

Fassade:

KEIM Exklusiv 9298

Fachwerk

Sikkens Cetol HS Color mit Farbton ON.00.58
aus dem 5051 Color Concept abgetönt


Nordostflügel, Zwischenbau

Sockel, Fensterbänder:


KEIM Exklusiv 9285

Fassade:

KEIM Exklusiv 9292

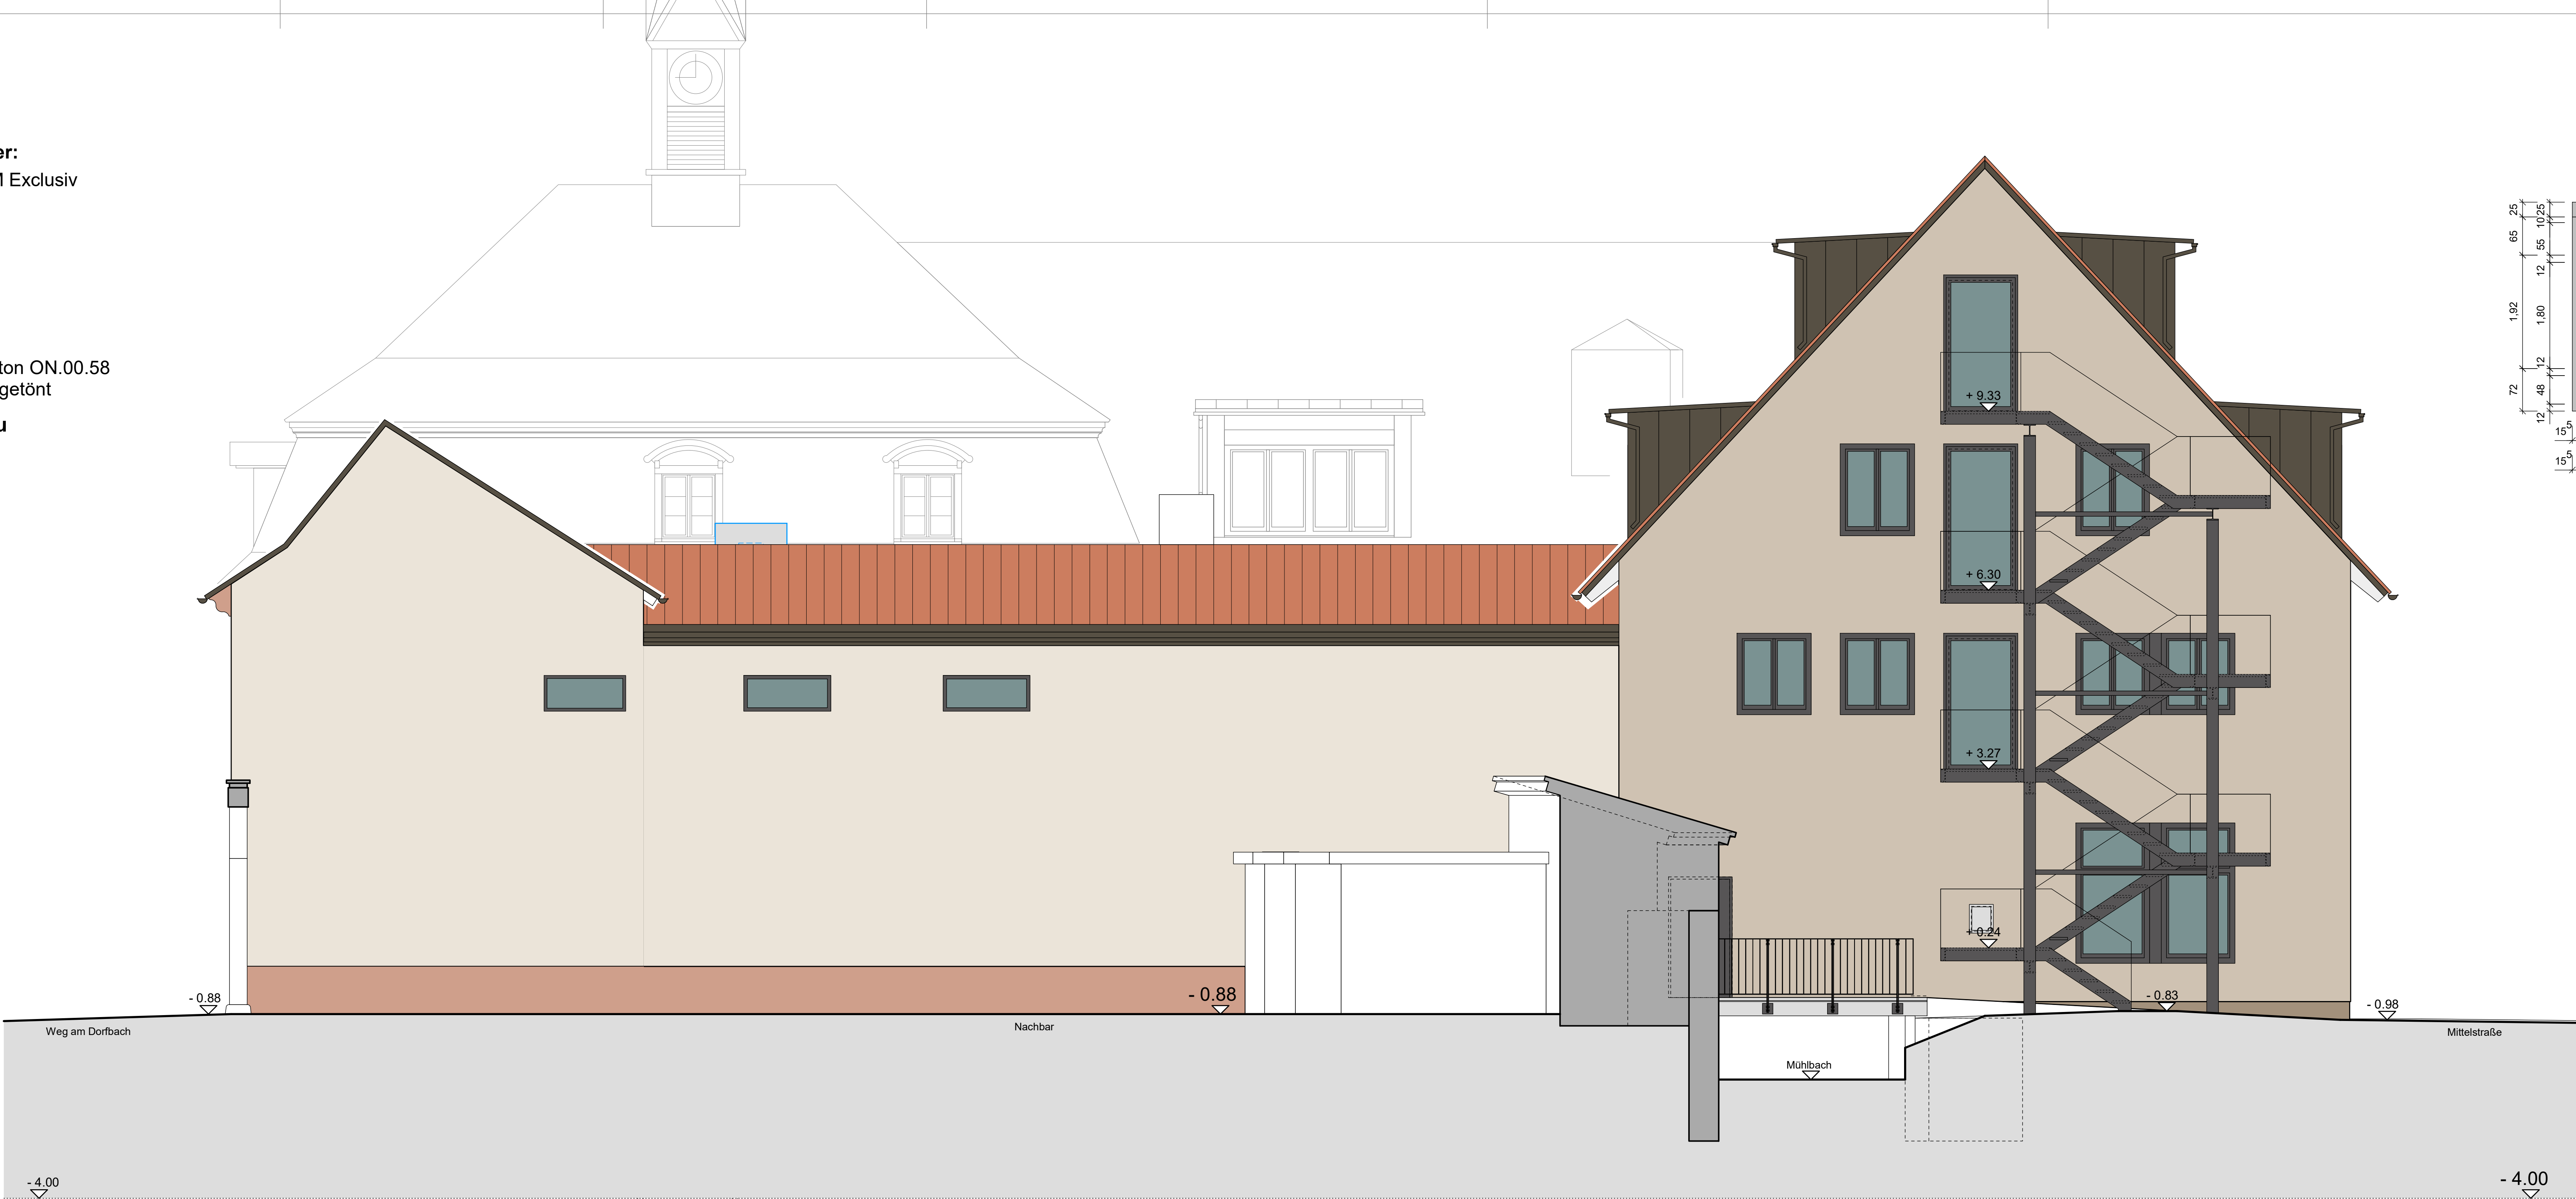

Ansicht Süd-Ost

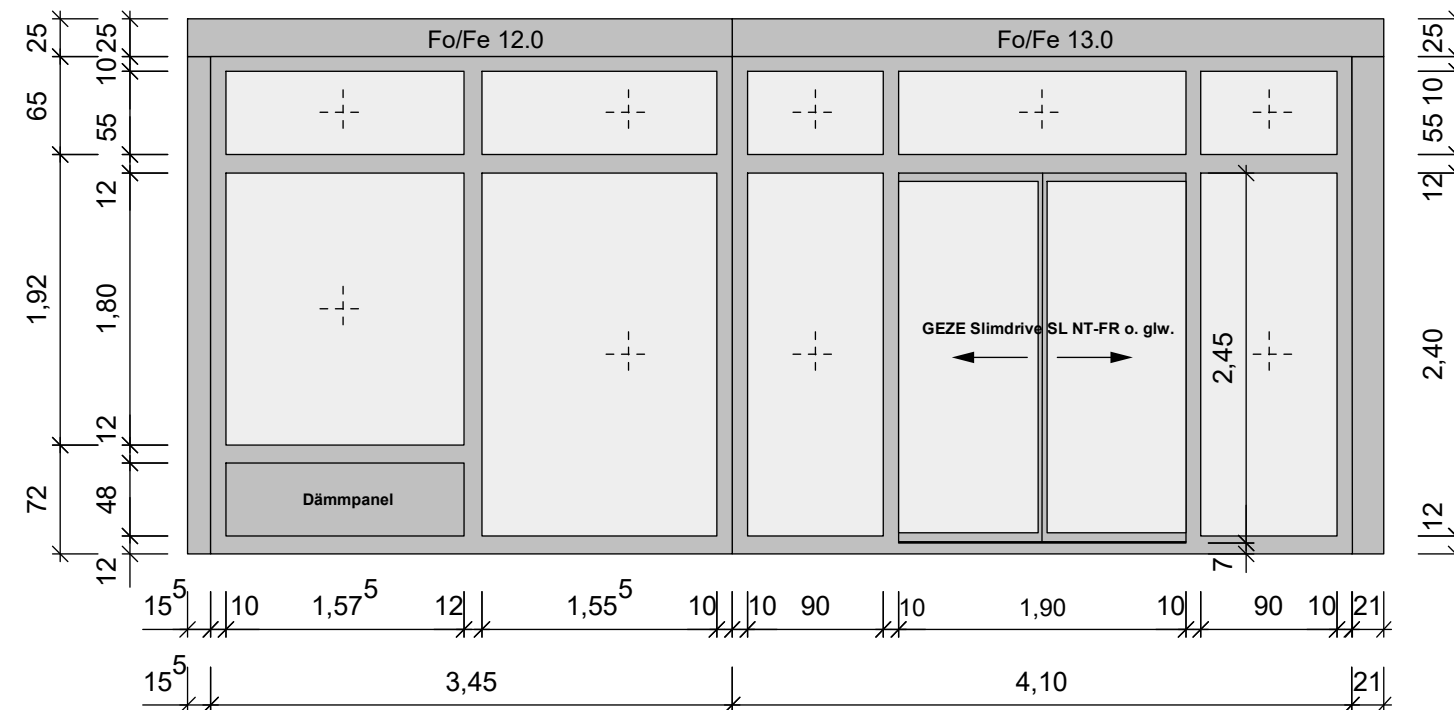

Fensterelemente Foyer
(Schnitt II-II) M 1:50

1205 3	auf Plan Nr. 1205 Zeichnung Nr. 3	----- -----	Darüberliegende Bauteile Darunterliegende Bauteile
D 15	Detail DN A4 od. A3 Detail Nr. 15	▽	Fertigfußbodenhöhe Rohfußbodenhöhe
	Bestand	qm	Nettogrundfläche
	Beton Stahlbeton	Hg	Hausgrund
	Beton Fertigteil	OKS	Oberkante Schalung
	Mauerwerk	DF 1	Dachfläche Nr. 1
	Kalksandstein	RR	Regenrohr
	Gipskartonständerwände	UZ	Unterzug
	Wärmedämmung	OZ	Oberzug
	FBD DD	UK	Unterkannte
	BS DS	OK	Oberkannte
	WDg	BF	Betonverfüge
	WDo	SB	Sichtbeton
	SWS	i.L.	Lichtes Maß
	WWS	Fe 1	Fenster Nr. 1
		Tü 1	Tür Nr. 1
		AFT	Außenfensterleiste
		IFT	Innenfensterleiste
		AT	Außentüre
		GR	Gurtrolle
		BE	Bodeneinlauf
		OK	Gipskarton
		GRV	Gipskartonverbindung
		FBK	Fußbodenkanal

An den angegebenen Aussparungen bedeuten:

H	Heizung	BR	Brüstung
L	Lüftung	RH	Raumhoch
S	Sanitär	Fe	Fenstermaße
E	Elektro	HT	Hausgrund
K	Kanalisation	OK	Oberkante Schalung
HK	Heizkörper	RR	Regenrohr
		UZ	Unterzug
		OZ	Oberzug
		UK	Unterkannte
		OK	Oberkannte
		BF	Betonverfüge
		SB	Sichtbeton
		i.L.	Lichtes Maß
		Fe 1	Fenster Nr. 1
		Tü 1	Tür Nr. 1
		AFT	Außenfensterleiste
		IFT	Innenfensterleiste
		AT	Außentüre
		GR	Gurtrolle
		BE	Bodeneinlauf
		OK	Gipskarton
		GRV	Gipskartonverbindung
		FBK	Fußbodenkanal

Alle Maße sind am Bau zu prüfen !


Der Plan gilt nur in Verbindung mit den Plänen des Statikers und der Fachingenieure.
Unstimmigkeiten sind mit dem Planverfasser sofort abzuklären, bei Nichtbeachtung haften der Ausführer.

I	Datum	Änderung	Verfasser	Datum
C	23.03.2020		Falter	23.03.2020
C	10.02.2020		Bährle Gipsereigenschaft GmbH	10.02.2020
C	11.12.2019		Schwarzwaldelemente, Vetter	11.12.2019
C	14.06.2018		H. Wurst GmbH	14.06.2018
C	14.03.2018		Bährle Gipsereigenschaft GmbH	14.03.2018
B	12.11.2018		Bährle Gipsereigenschaft GmbH	12.11.2018
B	30.10.2018		Bimont GmbH	30.10.2018
B	03.08.2018		Schwarz Fensterbau	03.08.2018
B	22.08.2017		Böker	22.08.2017
B	04.07.2017		Faser, Reußinger Abruch GmbH	04.07.2017
I			Verfasser	

WERKPLAN

SANIERUNG RATHAUS TENNINGEN, RIEGELER STRASSE 12, 79331 TENNINGEN

Bauherr	Gemeinde Tenningen vert. d. Bürgermeister Heinz-Rudolf Hagenacker	Regist. Str. 12 D-79331 Tenningen Tel. 07641 / 5806-0 Fax 07641 / 5806-80
Architekt	Dipl.-Ing. (FH) Bernd Schmidt Freier Architekt Baukollegi RIN	Poststr. 11 D-79331 Nimbura a. K. Tel. 07663 / 9129274 Fax 07663 / 9129275
Tragwerksplanung	Michael Zimmermann Dipl.-Ing. (FH) Ing.-Büro für Tragwerksplanung	Kapitelstraße 9 D-79112 Emmendingen Tel. 07641 / 460399-0 Fax 07641 / 460399-9

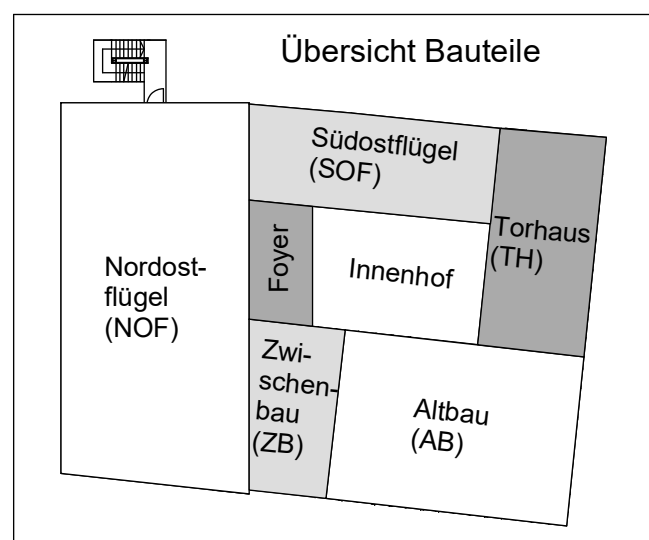

Plan Nr.	Index	Maßstab:	1:50
W12	C	Datum:	22.08.2017
		Format:	119/84cm
		Projekt:	0208
		Poststr. 11	D-79331 NIMBURG AM KAISERSTUHL
		TEL. 07663 / 9129274	FAX 07663 / 9129275
		Bernd Schmidt-Nimbura	

Dachaufbau DGII Altbau (Kaltdach)
Biberschwanz, doppel gedeckt,
Segmentstich, kupferrot engobiert
(CREATON® AMBIENTE® o. glw.)
Lattung 30/50 mm, Bestand
Sparren 10/14 bzw. 10/12, Bestand

Dachaufbau DGI Altbau (Warmdach)
Brandschutz
- Bestandsschutz

Biberschwanz, doppel gedeckt,
Segmentstich, kupferrot engobiert
(CREATON® AMBIENTE® o. glw.)
Lattung 30/50mm
Konterrichtung 40/60 mm
Untersperrbahn, diffusionsoffen
(pro clima SOLITEX MENTO® 3000 o. glw.)
Außenwärmeschutz
Resolhartharschaum 80 mm, WL 021
(Braas® Klima Comfort PUR o. glw.)
Dampfsperre auf Schalung
(pro clima® DA connect o. glw.)
Nutz-Feder-Schalung, 20 mm Bestand
Stichtsparren 15/17 cm, Bestand
1 x GKF-Platte 15 mm
(Knauf® GKF o. glw.)

Bodenaufbau DGII Altbau
Brandschutz
- Bestandsschutz

MW-Dämmung auf Schalung 80 mm, WL 035
(ROCKWOOL® Tegarock 035 o. glw.)
Rautengrundschalung 28 mm
MW-Dämmung zwischen Balken 100 mm, WL 035
(ROCKWOOL® Varrock 035 o. glw.)
Dampfsperre Sub-and-Top
(pro clima® DASATOP o. glw.)
Blindboden 20 mm auf Streiflatte 50/30 mm, Bestand
Balken 14/20 cm, Bestand
MW-Dämmung 50 mm, WL 035
zusätzliche Streiflatte 50/30 mm
1 x GKF-Platte 15 mm
(Knauf® GKF o. glw.)

Wandaufbau Außenwand Altbau
Blechverkleidung, Kupfer
OSB3 PUR-Platte 25 mm (Egger® o. glw.)
Resolhartharschaum 80 mm, WL 021
(Braas® Klima Comfort PUR o. glw.)
Dampfsperre
(pro clima® DA o. glw.)
Lattung 30/50 mm
Dämmung MW (Steinwolle) 30 mm, WL 035
(ROCKWOOL® Comrock 035 o. glw.)
1 x GKF-Platte 15 mm
(Knauf® GKF o. glw.)

Wandaufbau Altbau
Innenputz 15 mm, Bestand
Mauwerk 600-700 mm, Bestand
Pettite-Dämmputz 30 mm, WL 077
(Klimasam-W® o. glw.)



Schnitt II-II

Altbau, Torhaus

Fassade:
KEIM Exclusiv 9298

Nordostflügel, Zwischenbau

KEIM Exklusiv 9285

Fassade:

KEIM Exklusiv 9292



An den angegebenen Aussparungen bedeuten


Alle Maße sind am Bau zu prüfen

Der Plan gilt nur in Verbindung mit den Plänen des Statikers und der Fachingenieure.
Unstimmigkeiten sind mit dem Planverfasser sofort abzuklären, bei Nichtbeachtung haftet der Ausführend


B		H. Wurst GmbH	14.06.2018
B		Schwarz Fensterbau	03.06.2018
B	22.08.2017	Büker	11.10.2017
A	04.07.2017	Fesser, Reutlinger Abbruch GmbH	04.07.2017
I	Datum	Änderung	Datum
		Verteiler	

SANIERUNG RATHAUS TENINGEN, RIEGELER STRASSE 12, 79331 TENINGEN

Bauherr	Gemeinde Tettingen vertr. d. Bürgermeister Heinz-Rudolf Hagenacker	Riegler Str. 12 D-79331 Tettingen Tel. 07641 / 5060-0 Fax 07641 / 5060-80
Architekt	Dipl.-Ing. (FH) Bernold Schmidt Freier Architekt Baubüro IBN	Poststr. 11 D-79331 Nimburg a. K. Tel. 07683 / 912274 Fax 07683 / 912275
Tragwerksplanung	Michael Zimmermann Dipl.-Ing. (FH) Ing.-Büro für Tragwerksplanung	Kepplerstraße 9 D-79312 Emmendingen Tel. 07641 / 460399-0 Fax 07641 / 460399-9

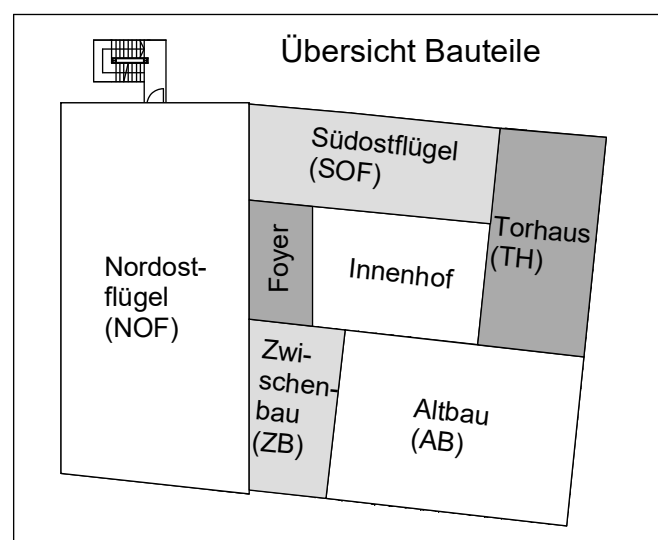


Plan Nr.	Index	Maßstab:	1:50
W13	B	Datum:	22.08.2017
ANSICHT SÜD-WEST ANSICHT NORD-WEST		Format:	119/84cm
		Gez.: rs	
		Projekt:	0209
DIPL.-ING. (FH) BERND SCHMIDT FRIEIER ARCHITEKT		POSTSTR. 11 D-79331 NIMBURG AM KAISERTHURME TEL. 07663 / 9129224 FAX 07663 / 9129225 Bernd@SchmidtArchitektur.de	

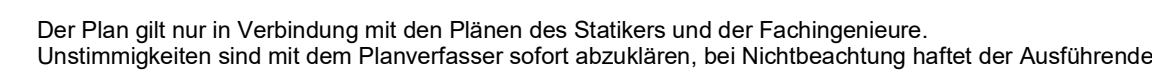[illegible]

SANIERUNG RATHAUS TENINGEN, RIEGELER STRASSE 12, 79331 TENINGEN

Bauherr	Gemeinde Tettingen vertr. d. Bürgermeister Heinz-Rudolf Hagenacker	Riegler Str. 12 D-78331 Tettingen Tel. 07641 / 5060-0 Fax 07641 / 5060-80
Architekt	Dipl.-Ing. (FH) Bernd Schmidt Freier Architekt Baubüro: IBN	Poststr. 11 D-78331 Nimbura a. K. Tel. 07663 / 9129274 Fax 07663 / 9129275
Tragwerksplanung	Michael Zimmermann Dipl.-Ing. (FH) Ing.-Büro für Tragwerksplanung	Kepplerstraße 9 D-78332 Emmendingen Tel. 07641 / 460399-0 Fax 07641 / 460399-9

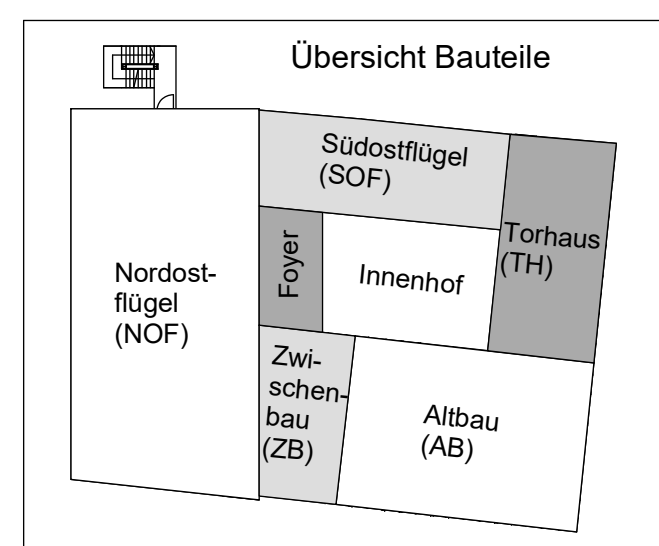

Plan Nr.	Index	Maßstab:	1:5
W14	E	Datum:	13.11.2014
		Format:	119/84c
		Gez.:	
		Projekt:	020
DIPL.-ING. (FH) BERND SCHMIDT FREIER ARCHITEKT		POSTSTR. 11 D-79331 NÜRNBERG AM KAISERSTUHL TEL. 07663 / 9129274 FAX 07663 / 912927 R&P-architektur.de	



Wandaufbau Südostflügel Innenhof
Innenputz 15 mm, Bestand
Mauerwerk 300 mm, Bestand
Außenputz 20 mm, Bestand
WDVS 200 mm, MW (Steinwolle), WLG 035
(Knauf® WARM-WAND Plus, mineralisch
mit Knauf® MW Wolle 035 plus v.o. glw.)

Wandaufbau Südostflügel Innenhof
Innenputz 15 mm, Bestand
Mauerwerk 300 mm, Bestand
Außenputz 20 mm, Bestand
WDVS 200 mm, MW (Steinwolle), WLG 035
(Knauf® WARM-WAND Plus, mineralisch
mit Knauf® MW Wolle 035 plus v.o. glw.)