

Gemeinde Teningen



Ergänzungssatzung "Im Lech"

Verfahrensdaten

Aufstellungsbeschluss
 Offenlage
 gem. § 3 (2) BauGB
 Offenlage
 gem. § 4 (2) BauGB
 Satzungsbeschluss

Ausfertigungsvermerk:
 Es wird bestätigt, dass der Inhalt dieses Planes sowie die zugehörigen planungsrechtlichen Festsetzungen mit den hierzu ergangenen Beschlüssen des Gemeinderates der Gemeinde Teningen übereinstimmen.


Teningen, den

.....
 Bürgermeister

Bekanntmachungsvermerk:
 Es wird bestätigt, dass der Satzungsbeschluss gem. § 10 Abs. 3 BauGB öffentlich bekannt gemacht worden ist. Tag der Bekanntmachung und somit Tag des Inkrafttretens ist der

Die Planunterlage nach dem Stand vom Jan. 2020 entspricht den Anforderungen des § 1 PlanZVO vom 04.05.2017
 Verwendetes Koordinatensystem: DHDN/GK

Plandaten

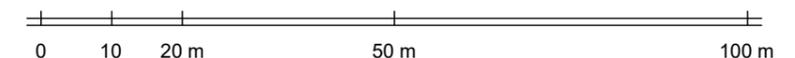


M. 1 / 1.000
 Im Planformat: 420 x 297 mm

Planstand: 19.01.2021
 Projekt-Nr: S-20-149
 Bearbeiter: Burg/Beck/Ruet



fsp.stadtplanung

Fahle Stadtplaner Partnerschaft mbB
 Schwabentorring 12, 79098 Freiburg
 Fon 0761/36875-0, www.fsp-stadtplanung.de

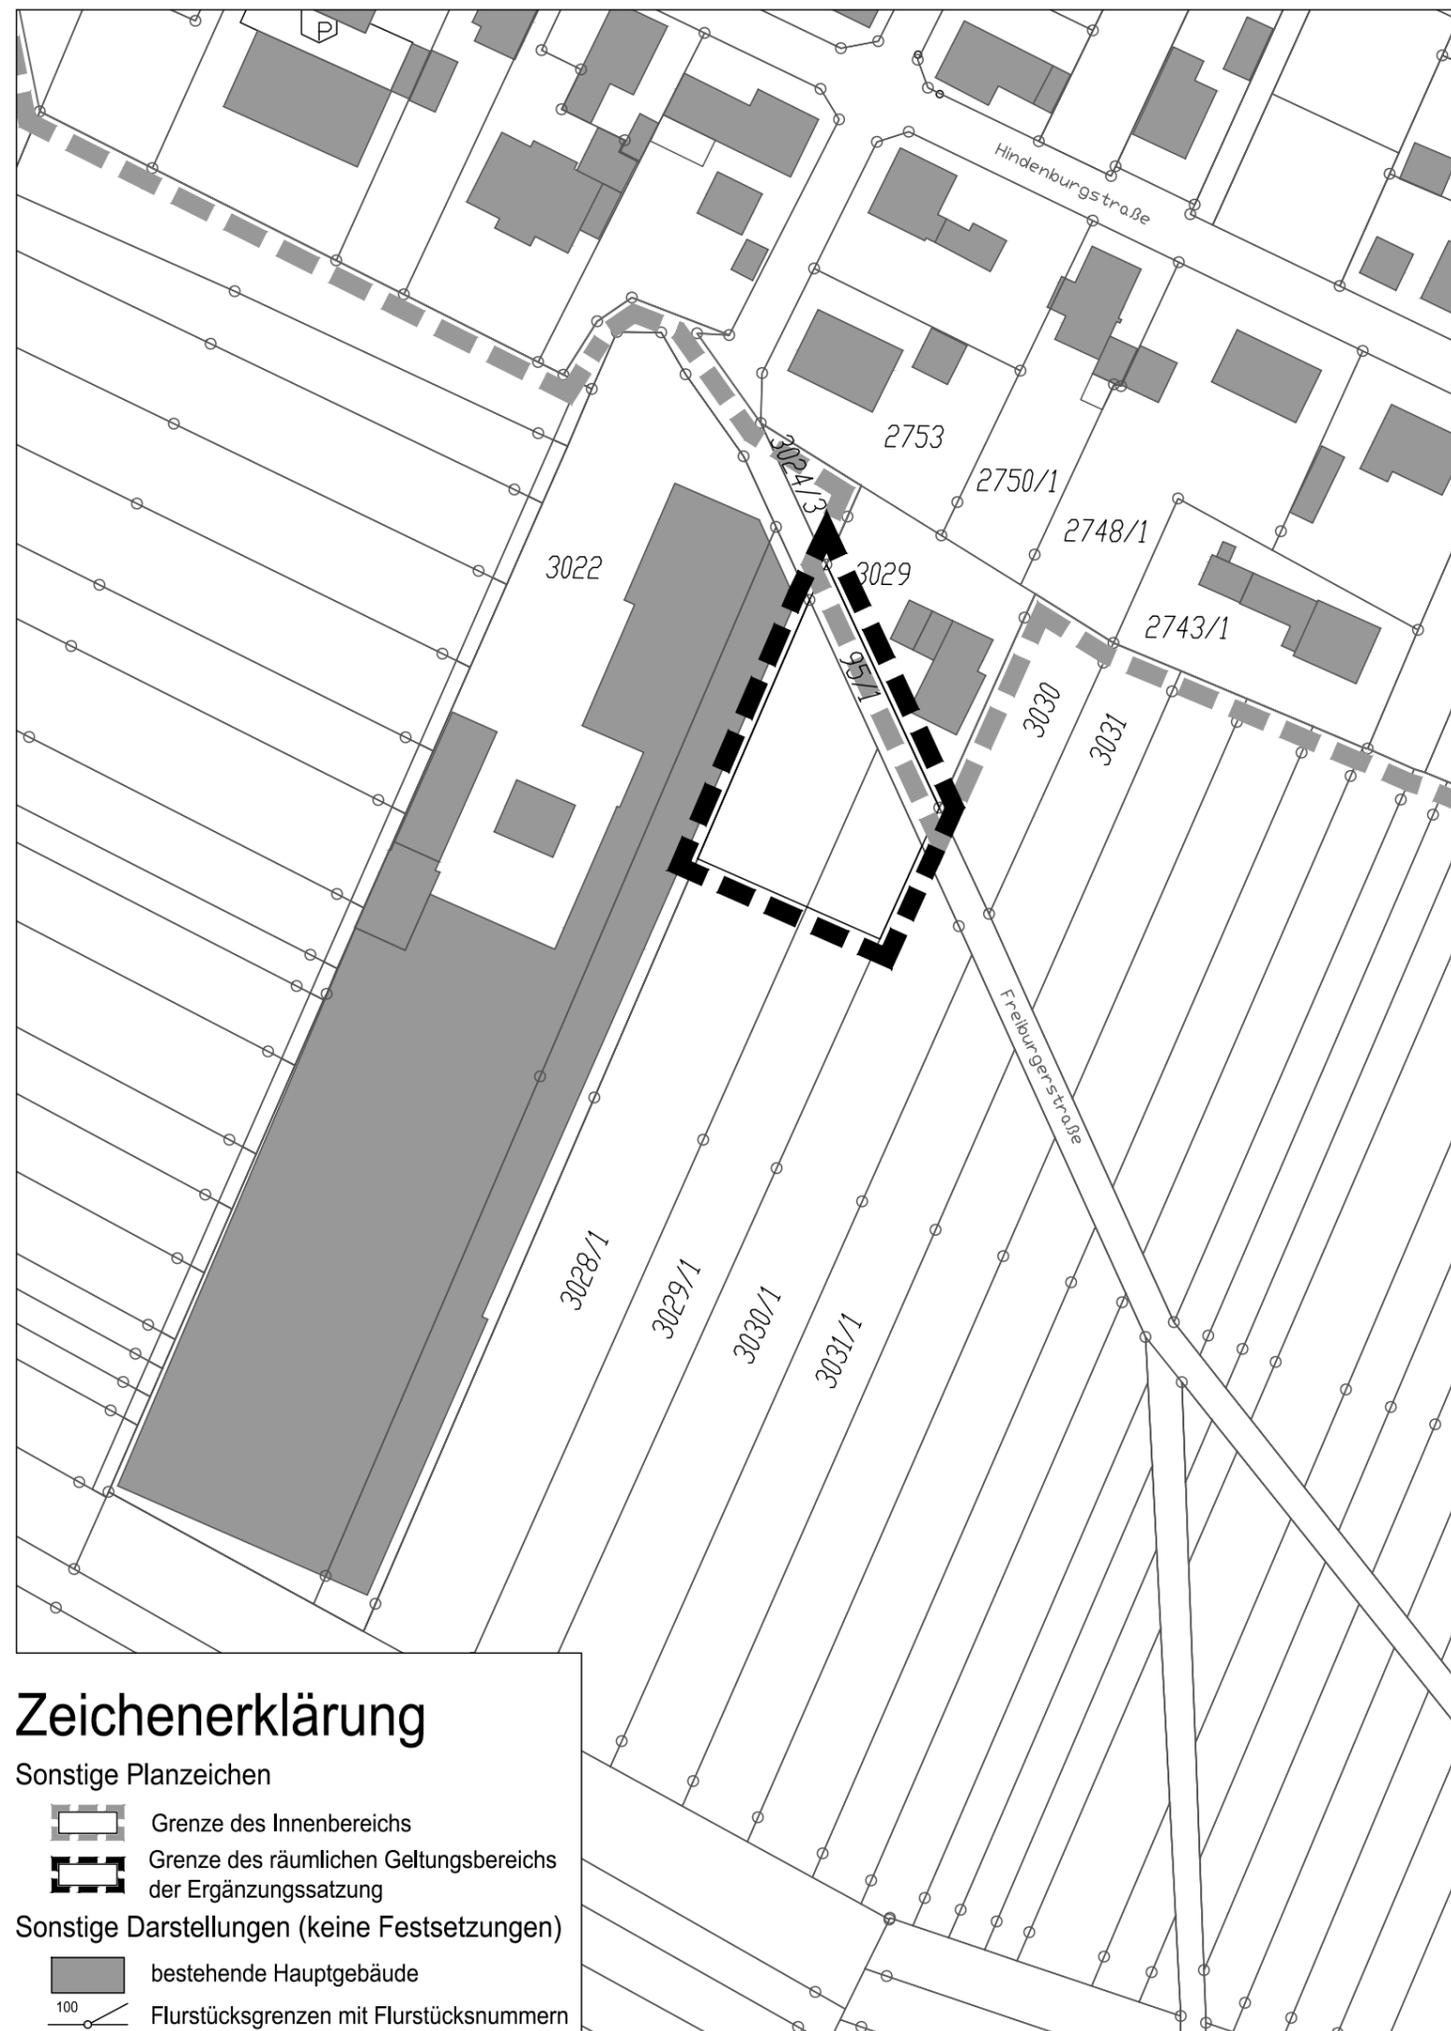

Zeichenerklärung

Sonstige Planzeichen

- Grenze des Innenbereichs
- Grenze des räumlichen Geltungsbereichs der Ergänzungssatzung

Sonstige Darstellungen (keine Festsetzungen)

- bestehende Hauptgebäude
- Flurstücksgrenzen mit Flurstücksnummern