


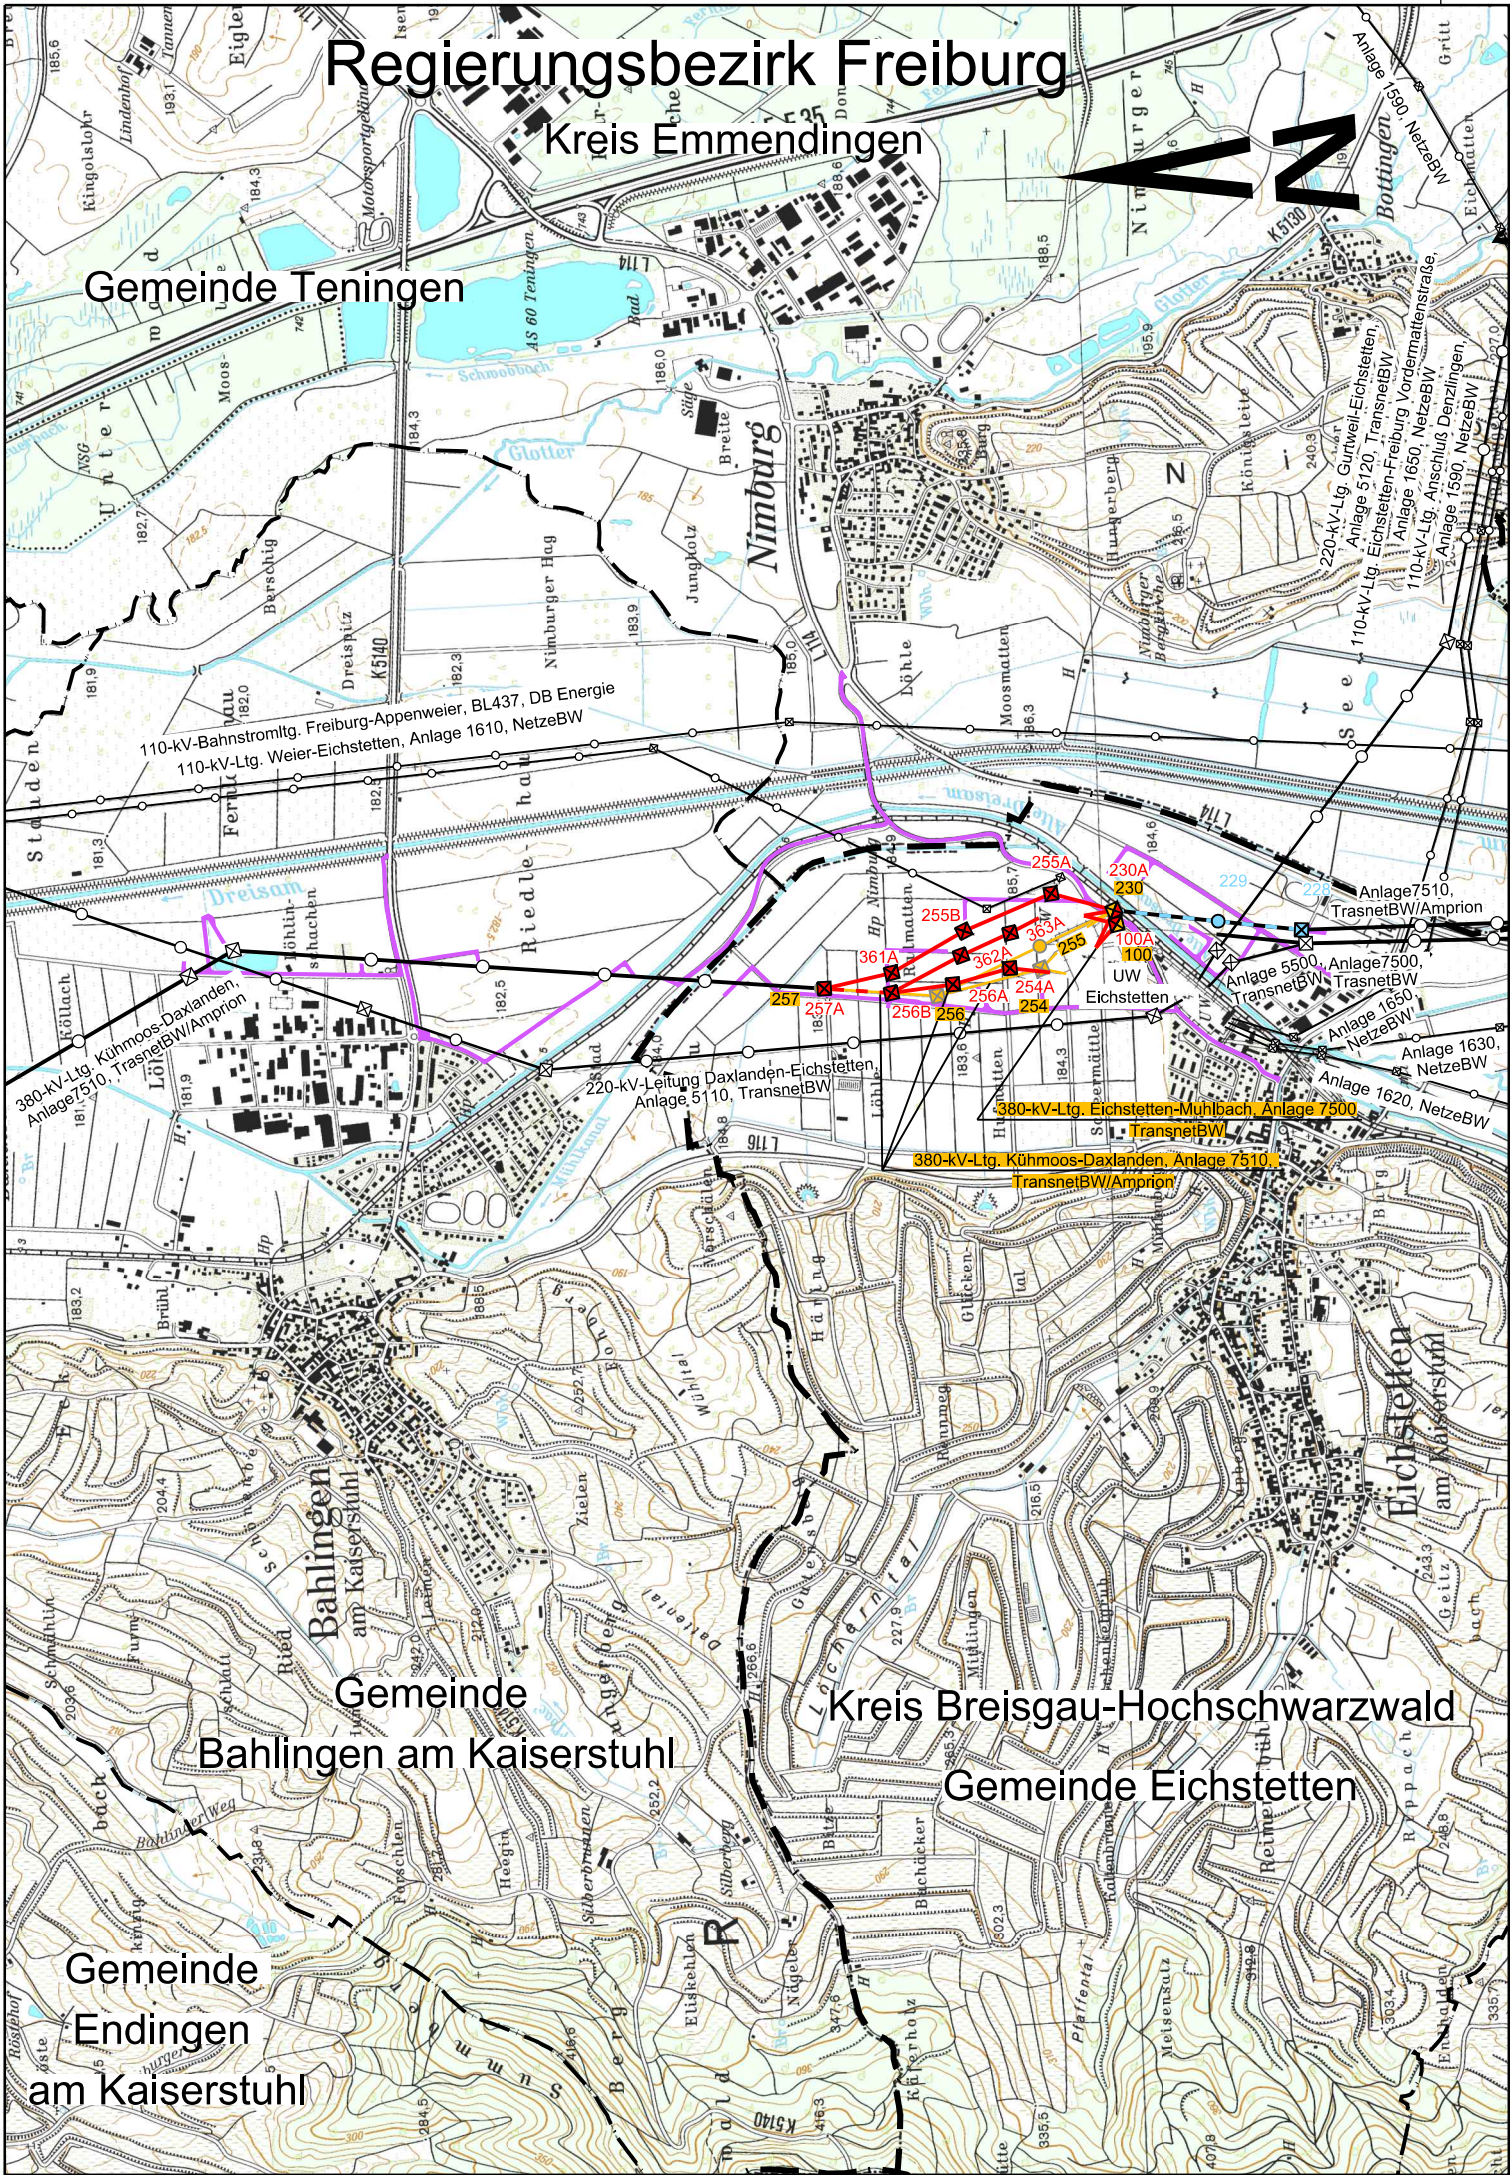

Legende:

- ⊠

⊠

⊠

⊠

⊠

⊠

Tragmast

Abspannmast

Bestandsmast

Mastrückbau

Mastneubau

Mastneubau standortgleich

Mastsanierung
- —

—

—

—

Leitungsachse Bestand

Leitungsachse Rückbau

Neubau in neuer Leitungsachse

Neubau in bestehender Leitungsachse

Sanierung in bestehender Leitungsachse

Kataster:

- —

—

—

Regierungsbezirksgrenze

Kreisgrenze

Gemeindegrenze

Zuwegung (temporär)

Index	Datum	Name	Änderung
A			
B			
C			
D			
E			
	Datum	Name	
erstellt:	11.06.2019	Matera / EQOS Energie	
geprüft:	09.07.2019	Emmenlauer / EQOS Energie	

Trassierungsfirma:



EQOS Energie
Deutschland GmbH
Wolfentalstrasse 29
D-88400 Biberach

TransnetBW GmbH



Projektierung

Umbau Leitungseinführung UW Eichstetten

380-kV-Leitung Daxlanden-Eichstetten, Anlage 7110
380-kV-Leitung Eichstetten-Muhlbach, Anlage 7500
380-kV-Leitung Kühmoos-Daxlanden, Anlage 7510

Übersichtsplan

Maßstab 1 : 25 000

Abschnitt: Anlage 7110 Mast 362A - UW Eichstetten
Anlage 7500 UW Eichstetten - Mast 001
Anlage 7510 Mast 228 - UW Eichstetten - Mast 262
und Mast 230A - Mast 257A

Planfeststellungsunterlage Anlage: 2

Planfeststellungsbehörde:

Stand: 22.11.2019

Blatt 01 von 01
Anlage 7110
7500
7510