


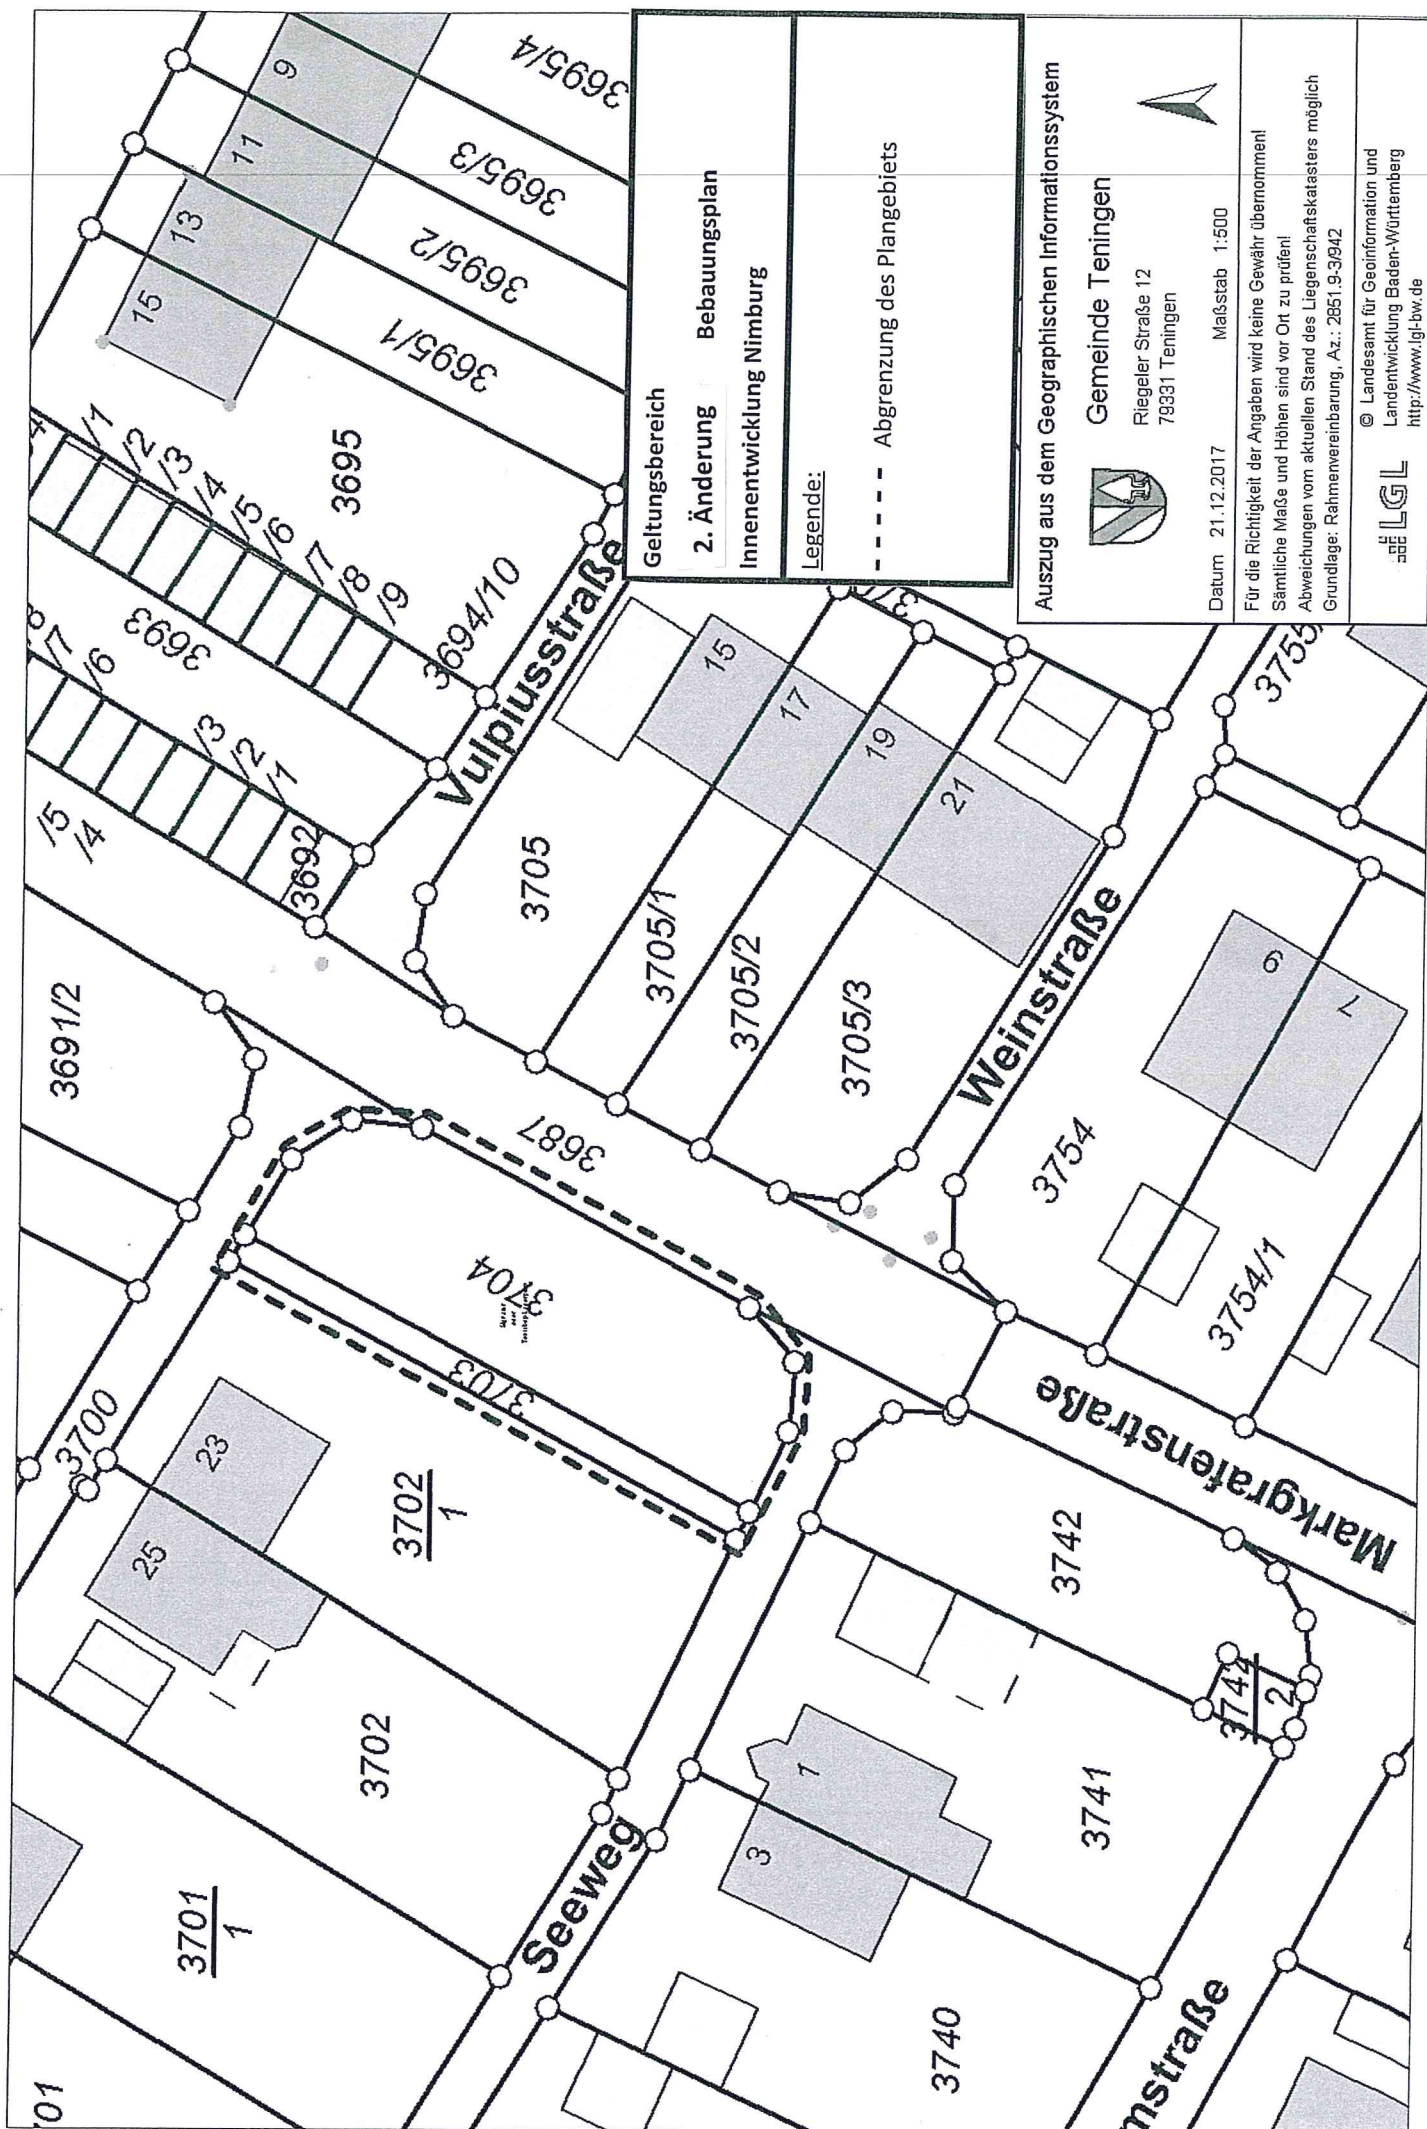

Geltungsbereich

2. Änderung

Bebauungsplan

Innenentwicklung Nimbung

Legende:

----- Abgrenzung des Plangebiets

Auszug aus dem Geographischen Informationssystem



Gemeinde Teningen

Riegeler Straße 12
79331 Teningen

Datum 21.12.2017

Maßstab 1:500

Für die Richtigkeit der Angaben wird keine Gewähr übernommen!

Sämtliche Maße und Höhen sind vor Ort zu prüfen!

Abweichungen vom aktuellen Stand des Liegenschaftskatasters möglich

Grundlage: Rahmenvereinbarung, Az.: 2851.9-3/942



Landesamt für Geoinformation und
Landentwicklung Baden-Württemberg
<http://www.lgl-bw.de>