




SPORTHALLE KÖNDRINGEN  
22m x 45m

Technischer Ausschuss  
18.05.2021

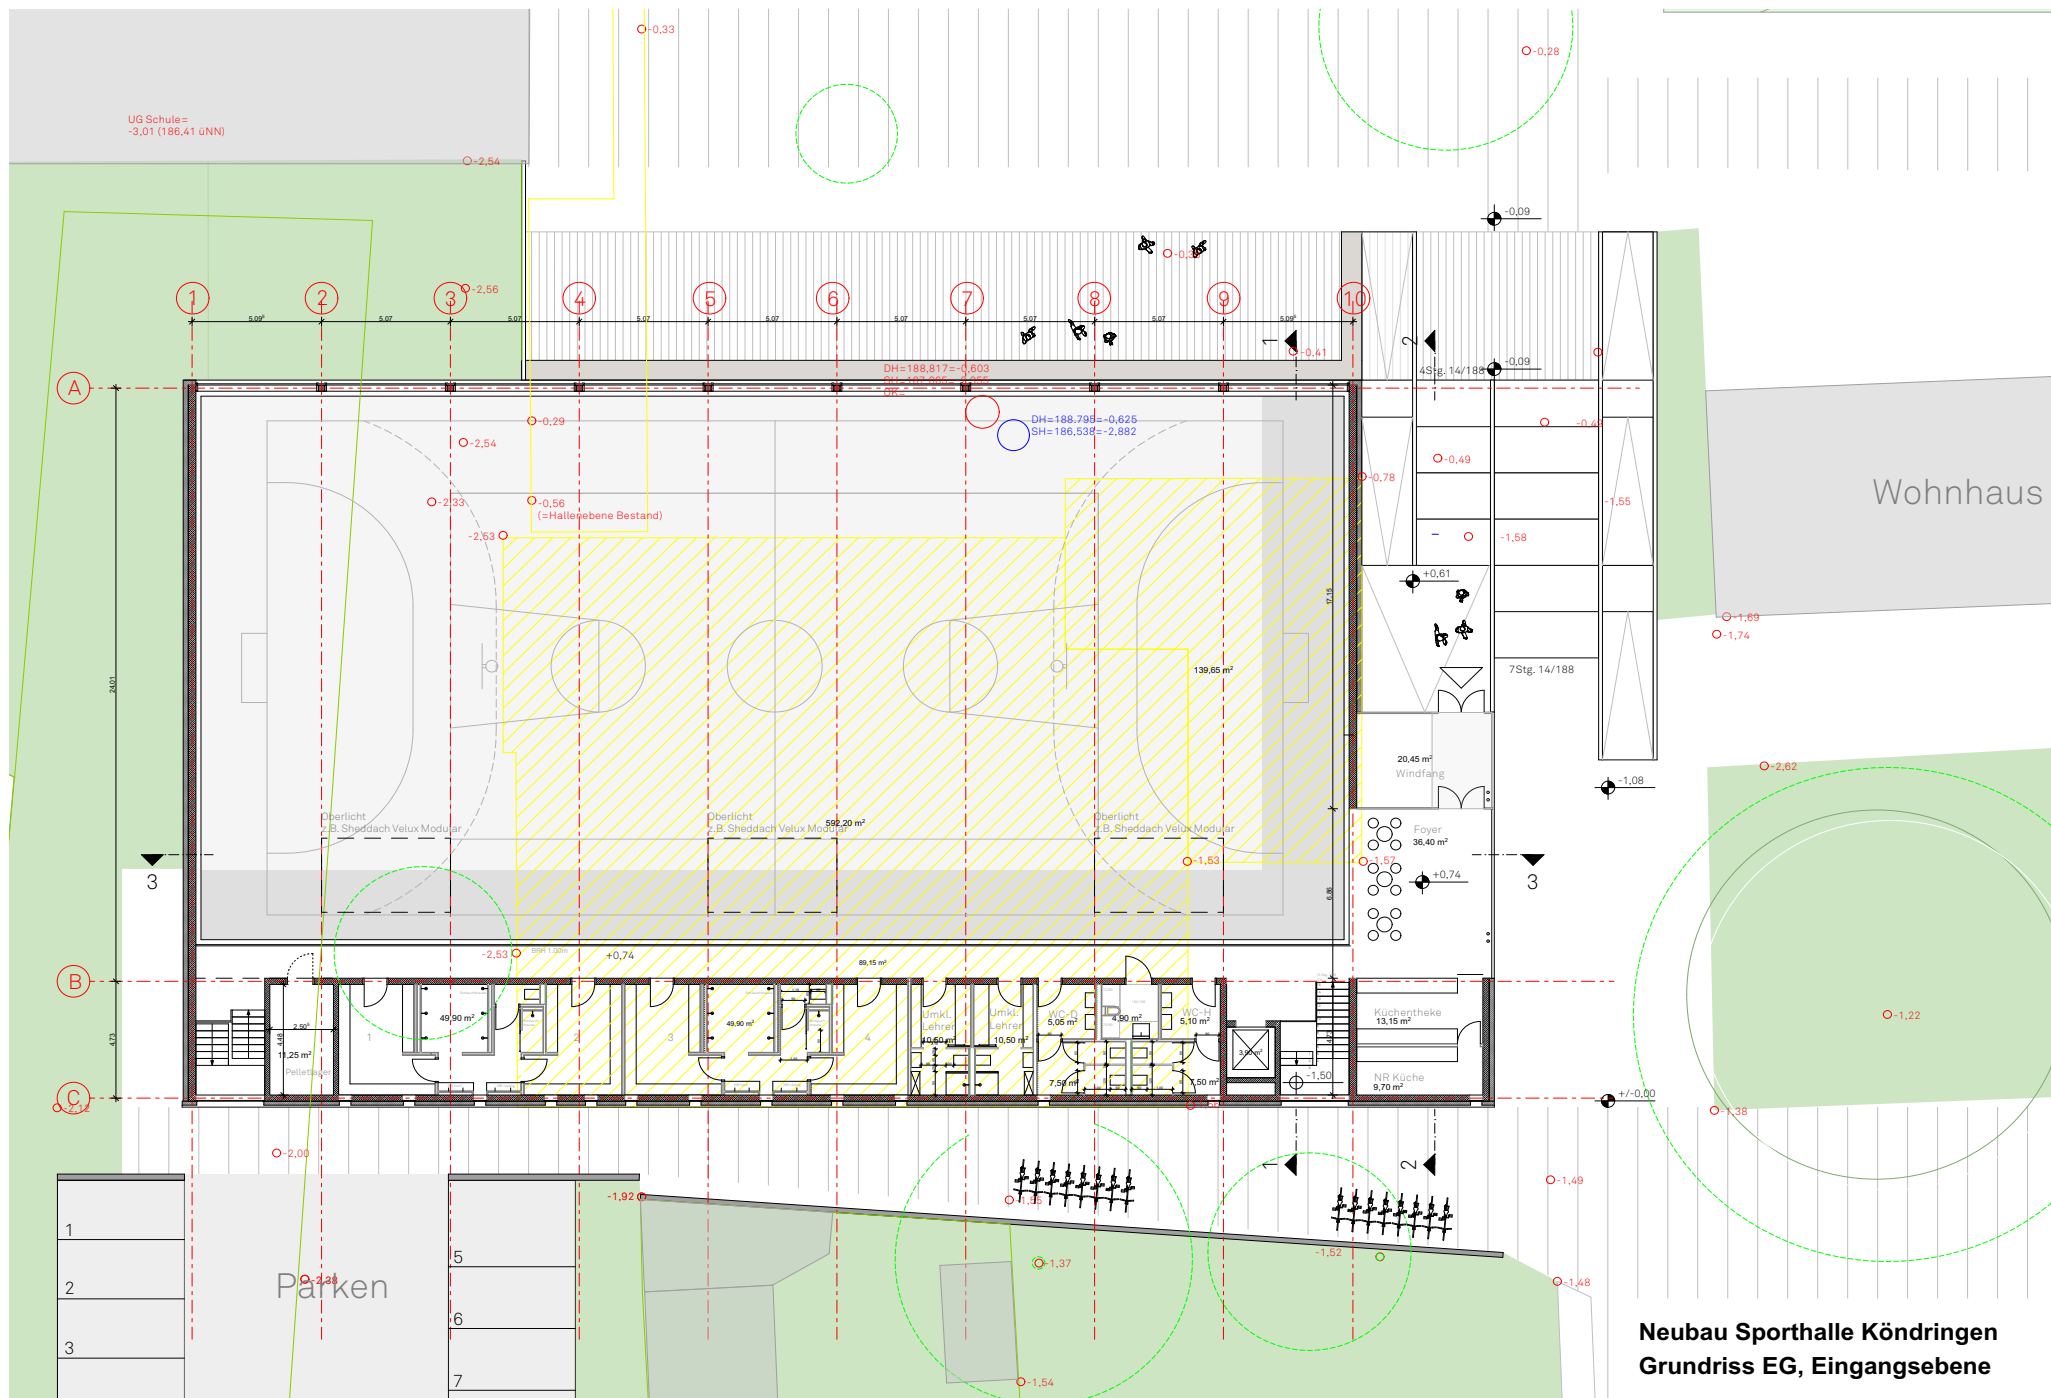


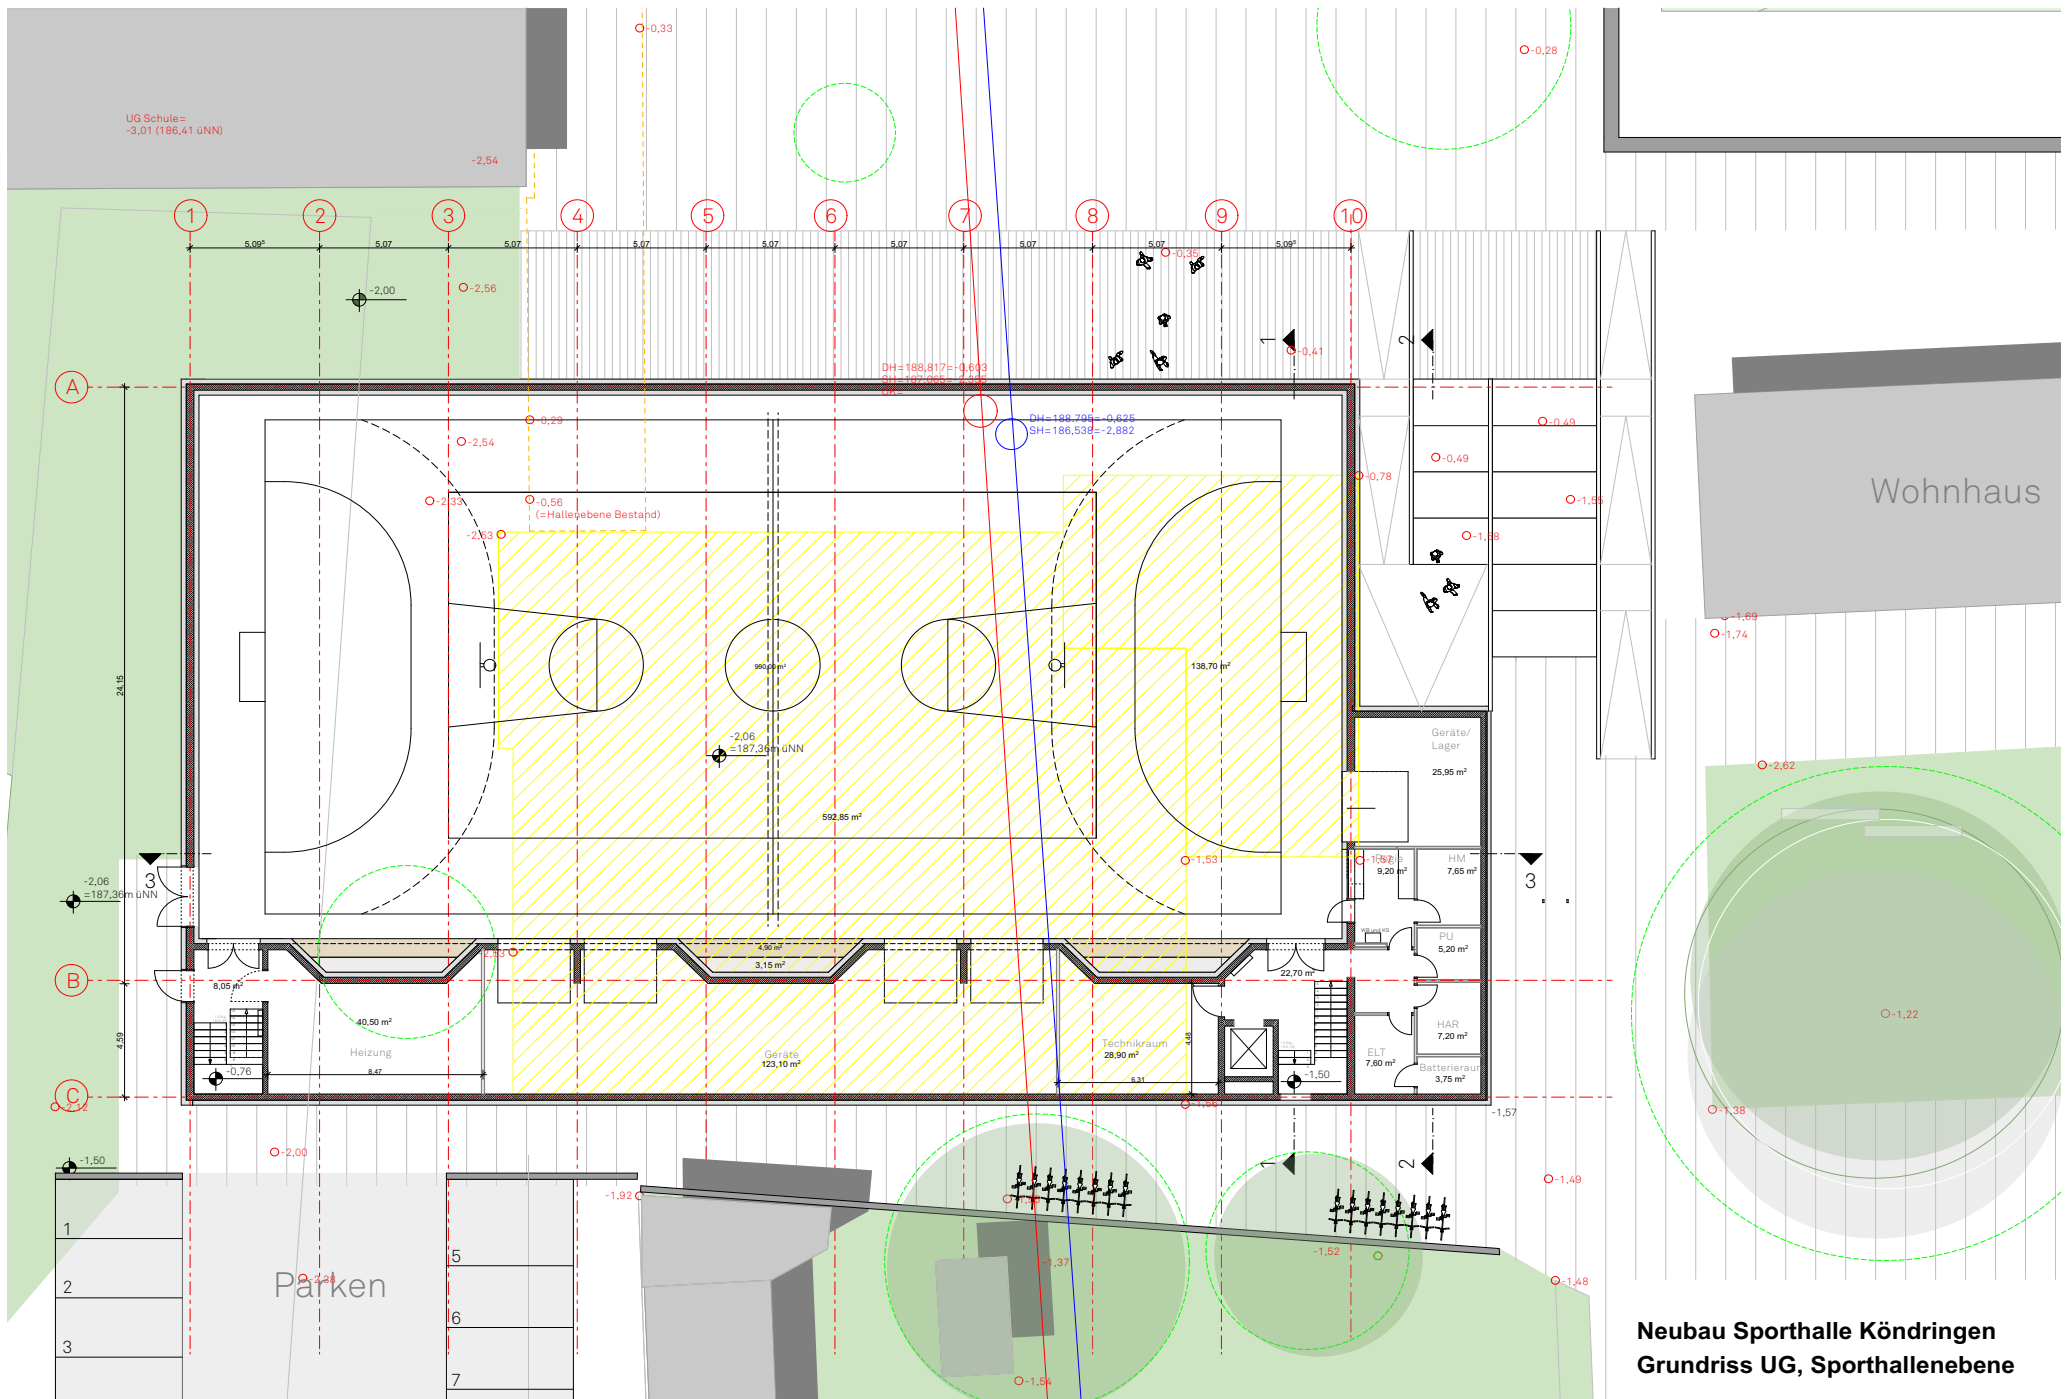







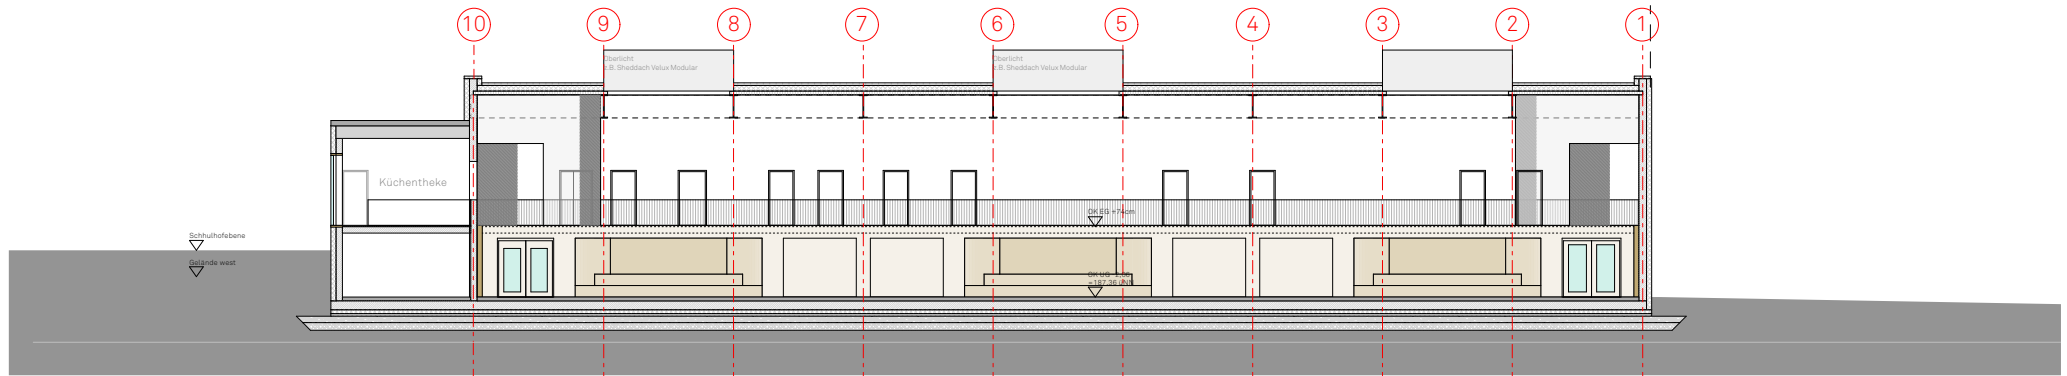


Schnitt 1-1

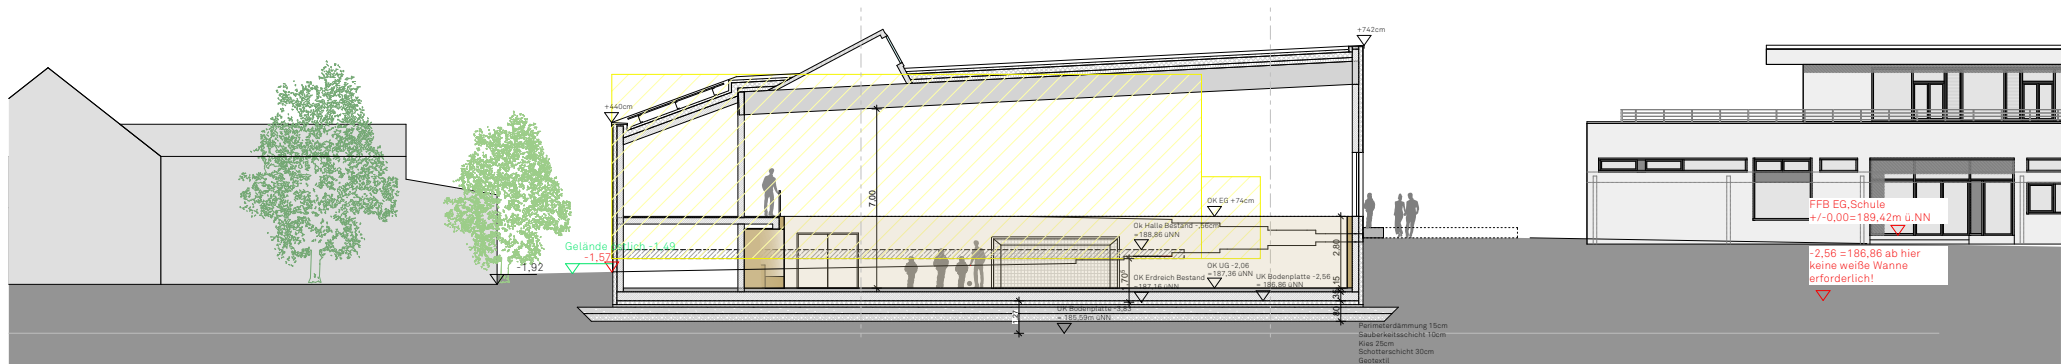

Schnitt 2-2

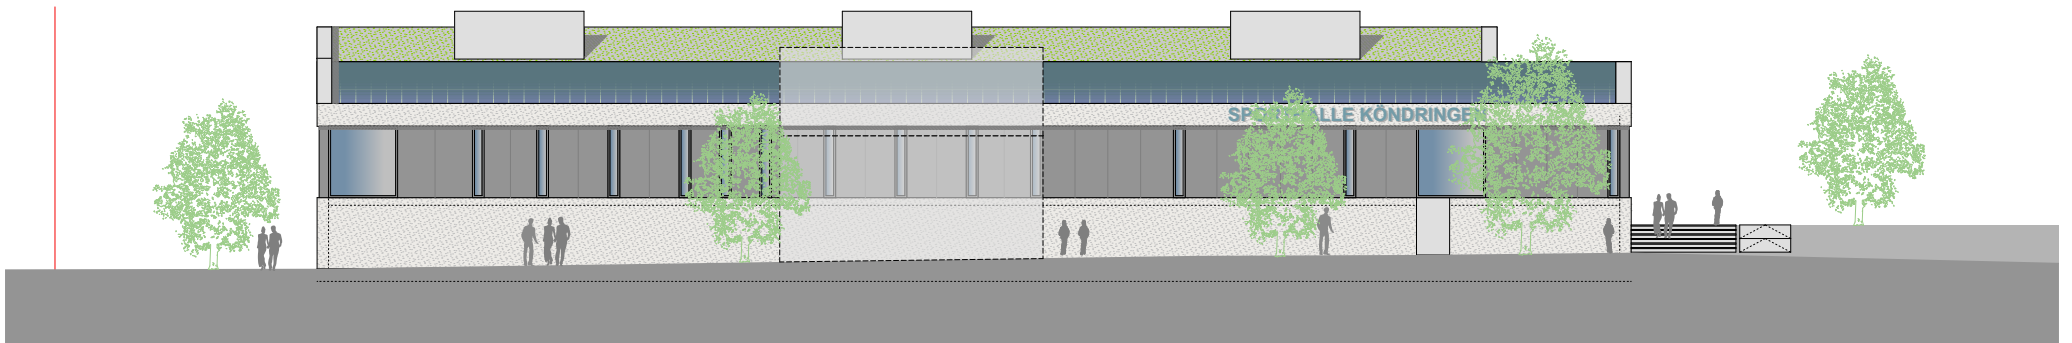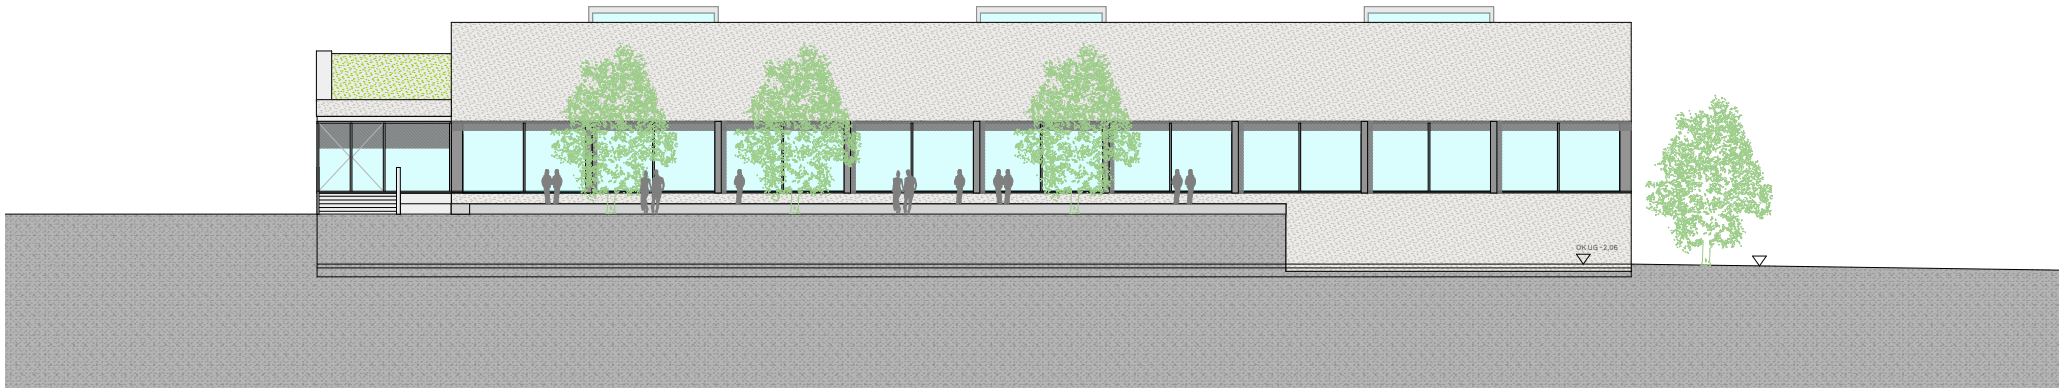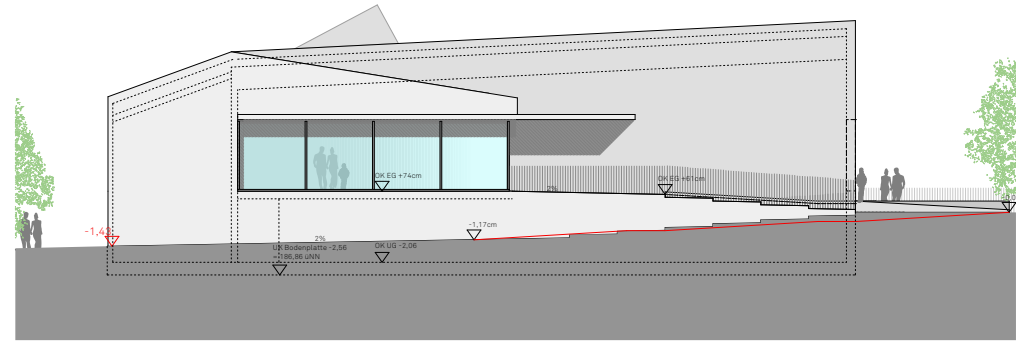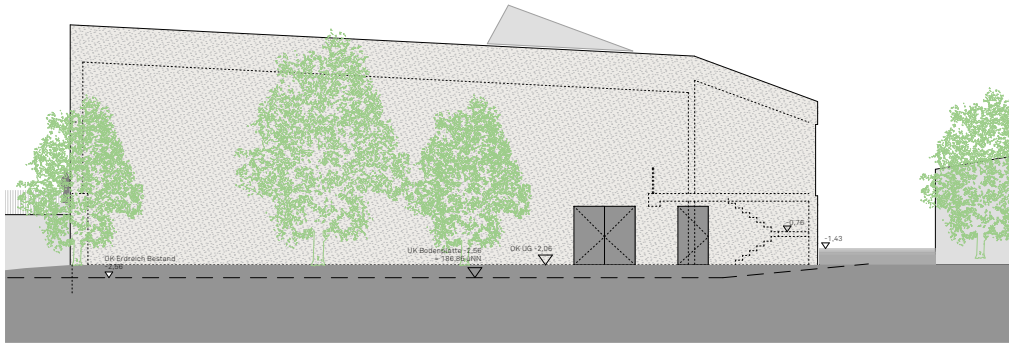

**Neubau Sporthalle Köndringen**  
**Ansichten**

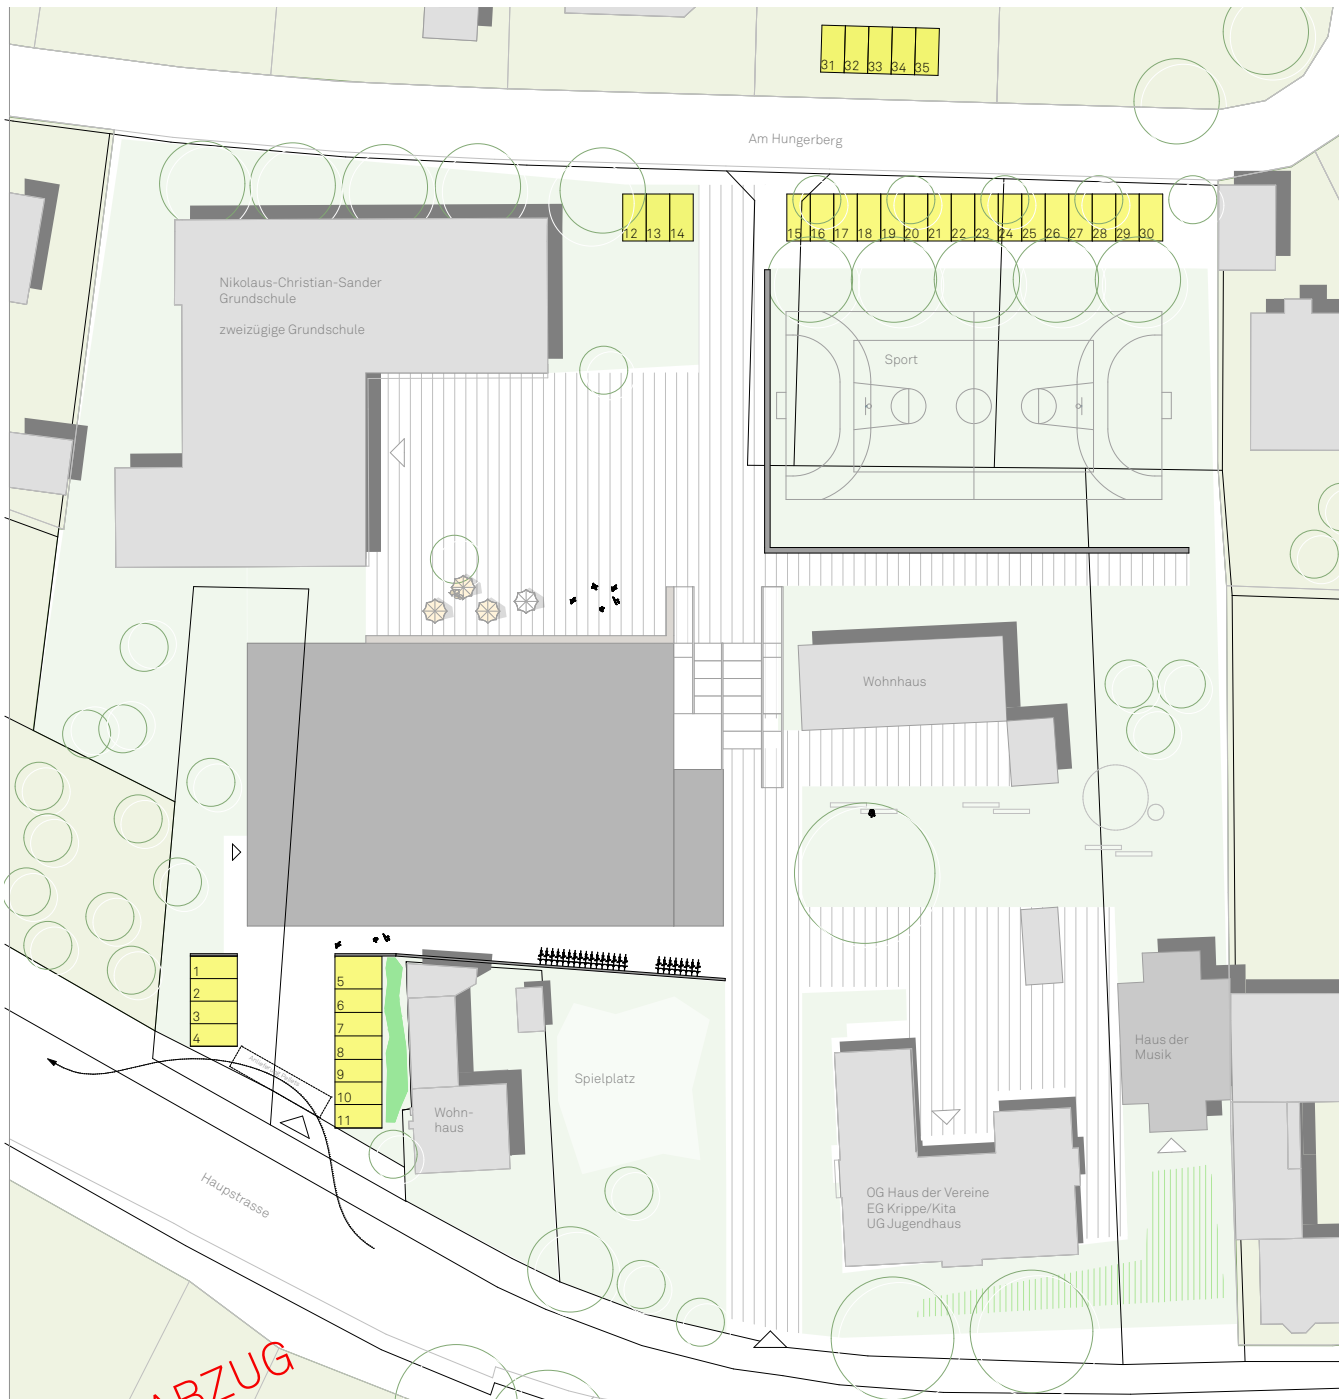

abendlicher Normalbetrieb  
35 Stellplätze

gefordert nach Stellplatzverordnung: 20



Wochenende  
Veranstaltungsbetrieb:  
43 (56) Stellplätze