


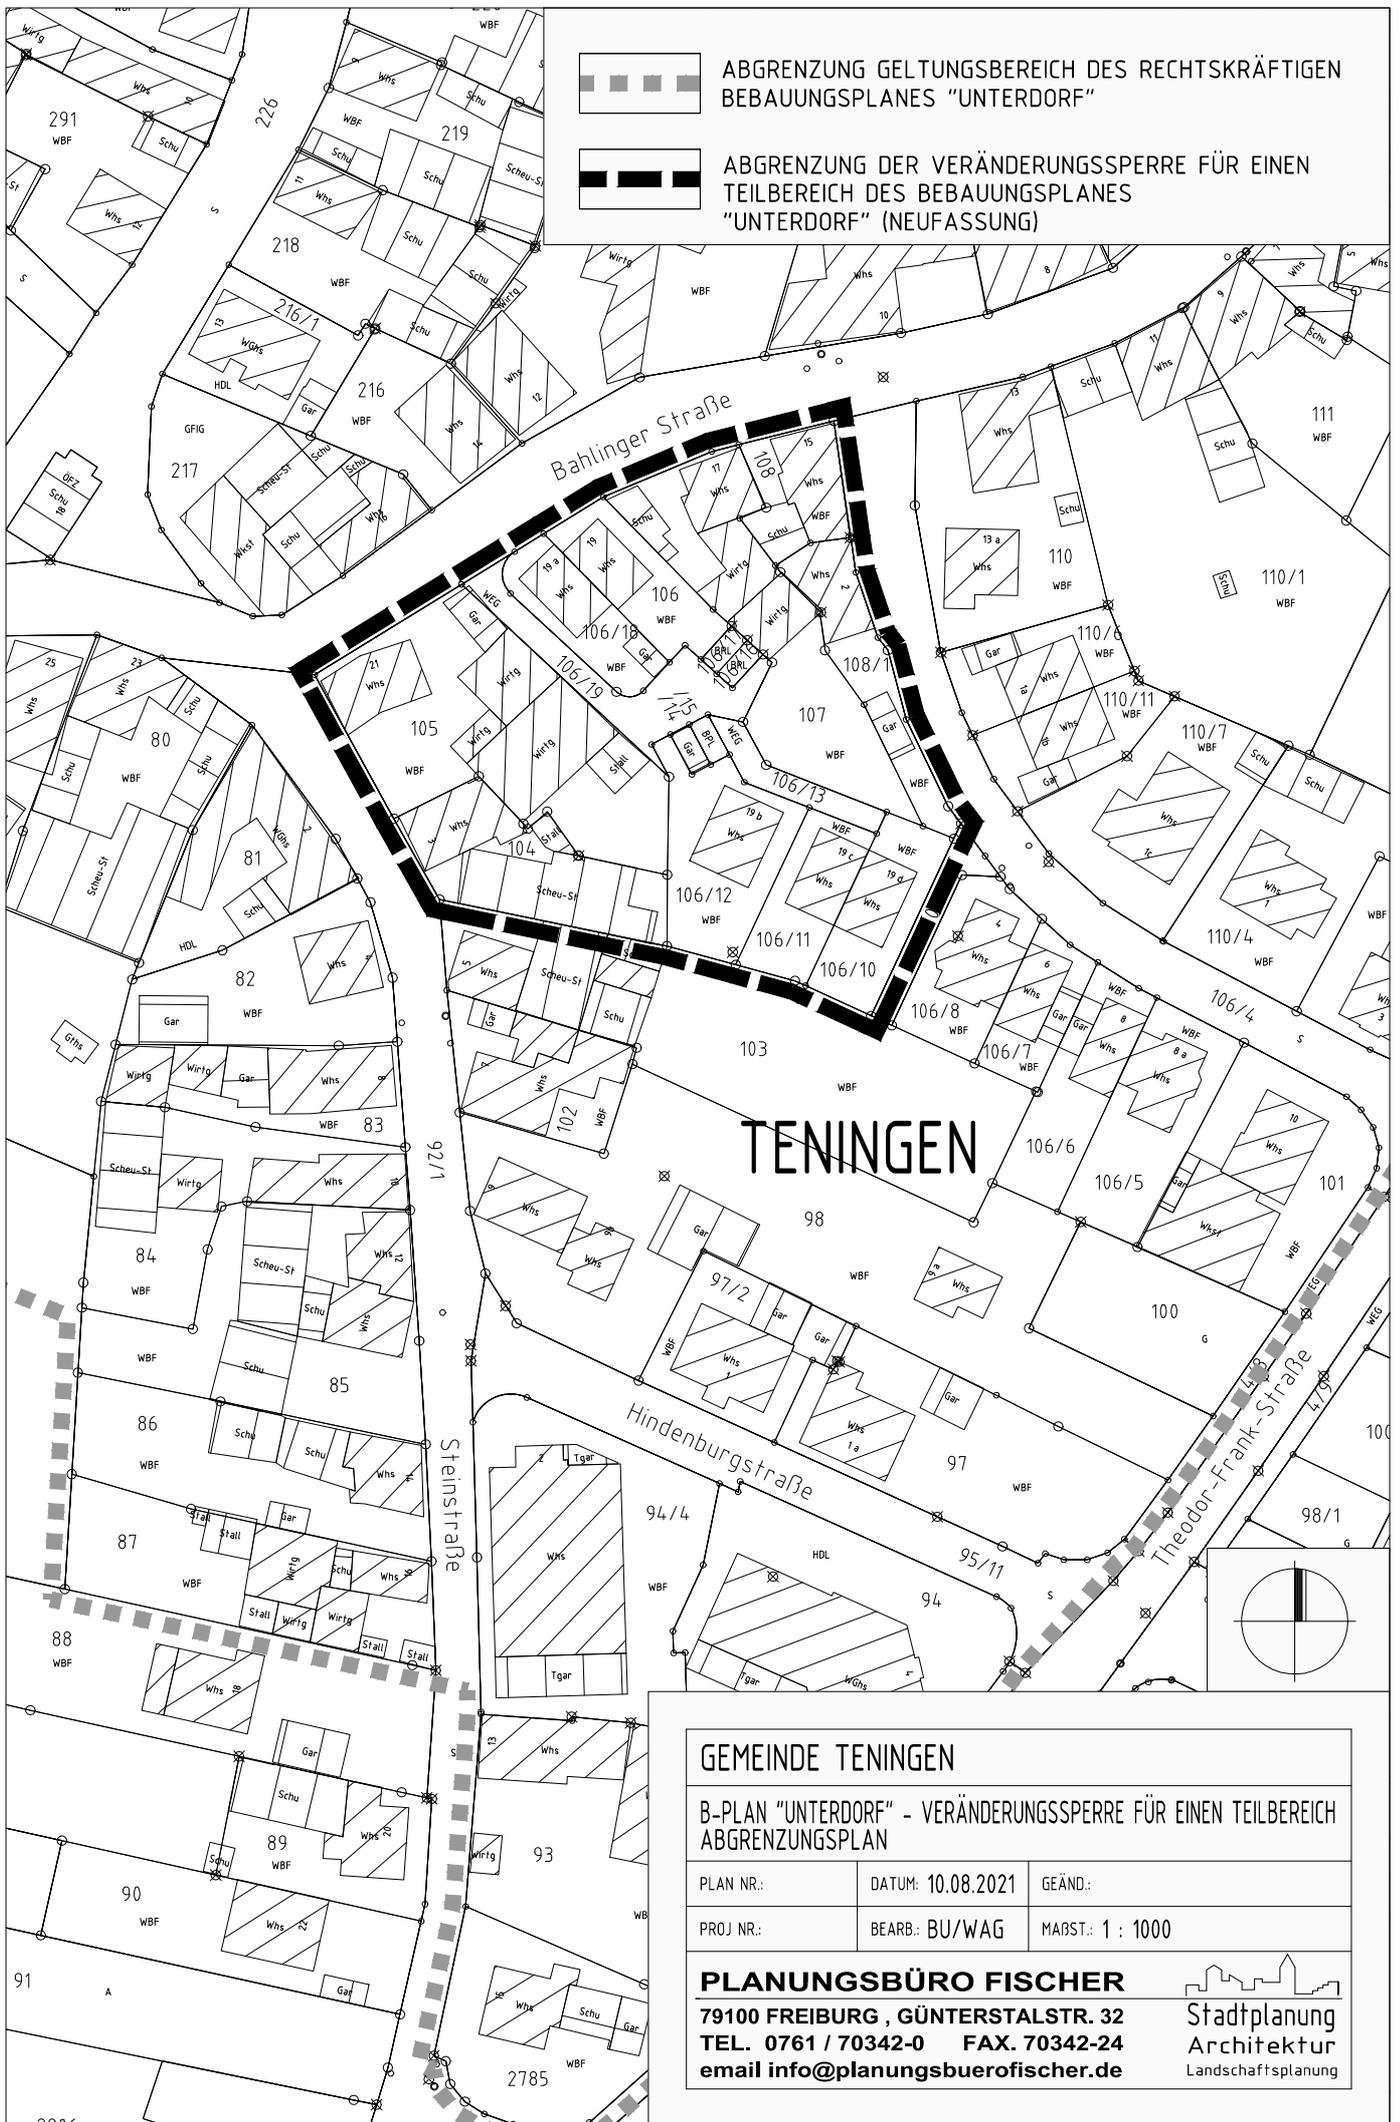

ABGRENZUNG GELTUNGSBEREICH DES RECHTSKRÄFTIGEN
BEBAUUNGSPLANES "UNTERDORF"



ABGRENZUNG DER VERÄNDERUNGSSPERRE FÜR EINEN
TEILBEREICH DES BEBAUUNGSPLANES
"UNTERDORF" (NEUFASSUNG)



GEMEINDE TENINGEN
B-PLAN "UNTERDORF" - VERÄNDERUNGSSPERRE FÜR EINEN TEILBEREICH
ABGRENZUNGSPLAN

PLAN NR.:	DATUM: 10.08.2021	GEÄND.:
PROJ NR.:	BEARB.: BU/WAG	MAßST.: 1 : 1000

PLANUNGSBÜRO FISCHER
 79100 FREIBURG , GÜNTERSTALSTR. 32
 TEL. 0761 / 70342-0 FAX. 70342-24
 email info@planungsbueroefischer.de

